


Pohled západní

M 1:100

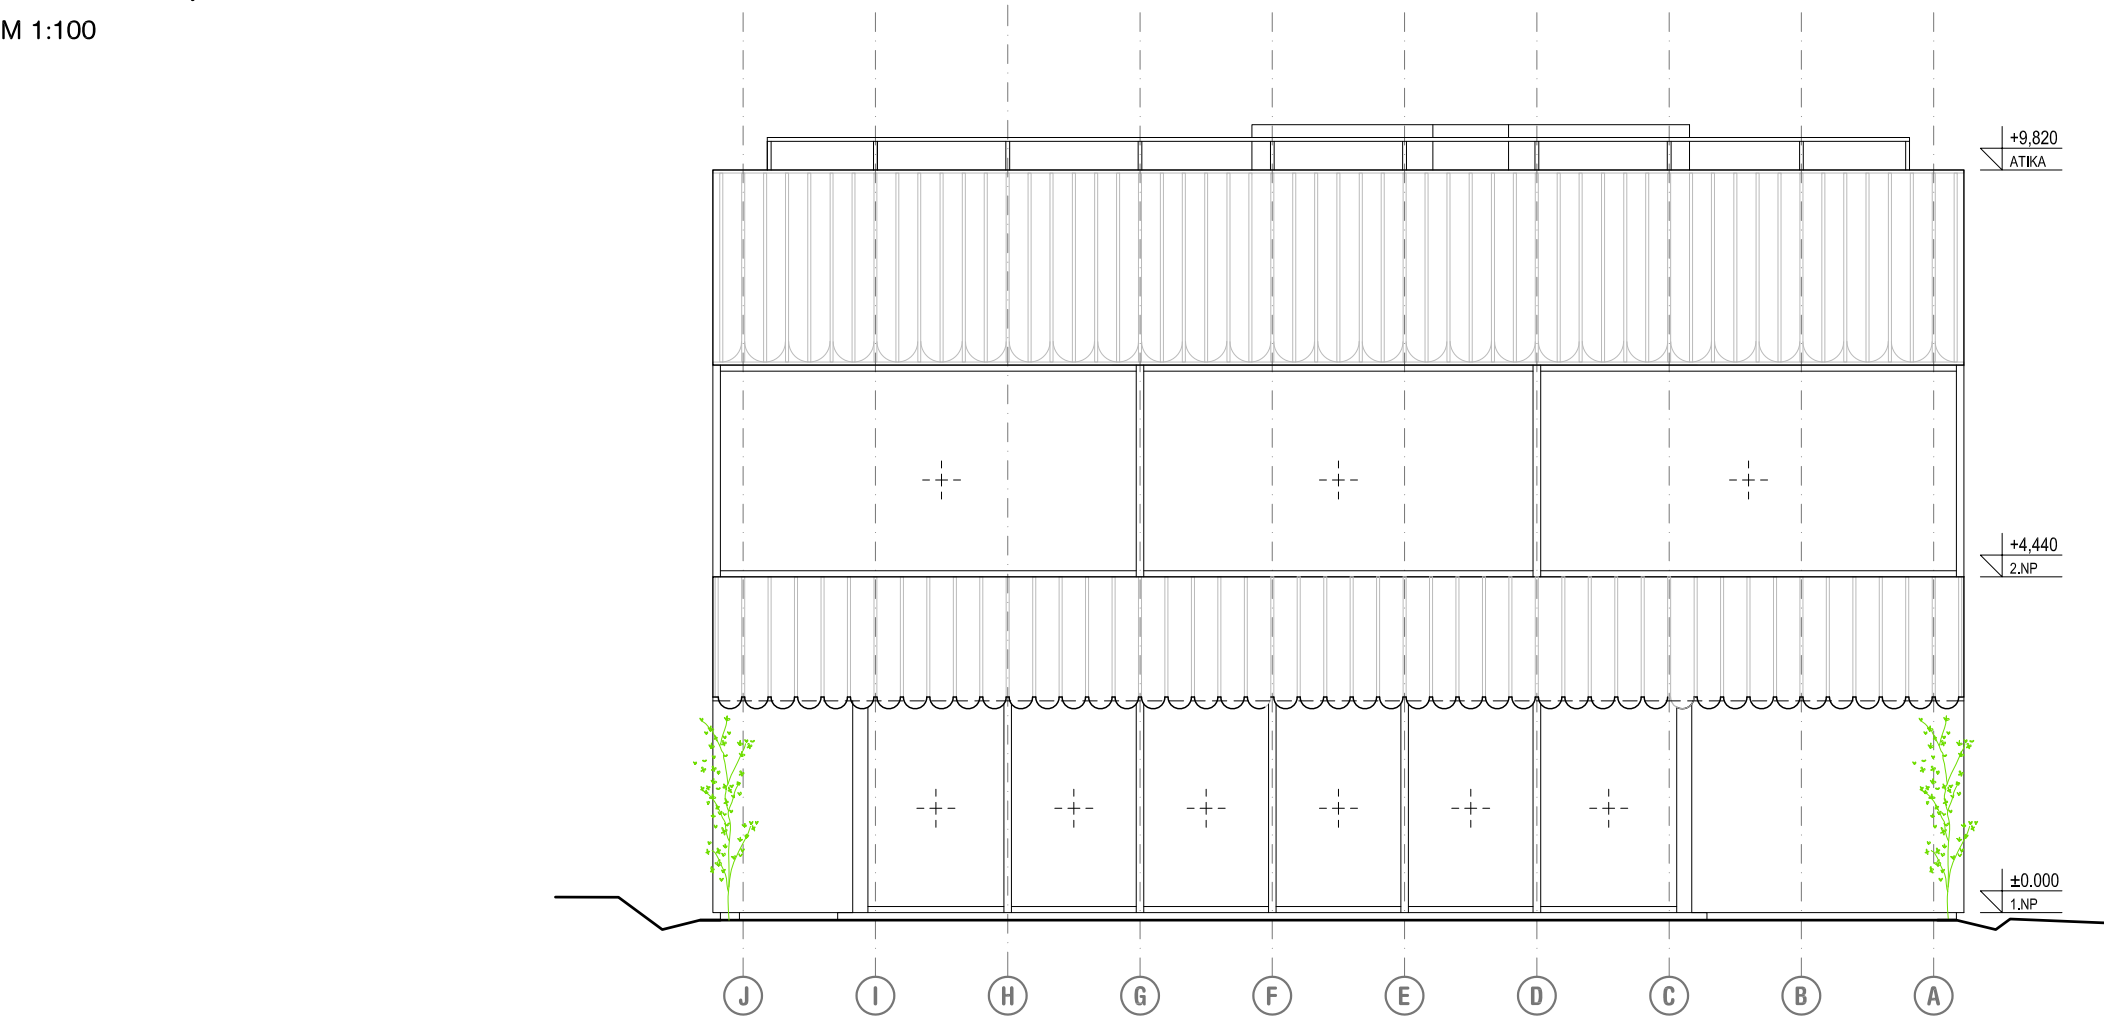

Pohled severní

M 1:100



akce

Česká zemědělská univerzita
Fakulta lesnická a dřevařská
Výukový pavilon Lesovna

investor	ČZU v Praze, Kamýcká 129, 165 00 Praha – Suchdol
místo	Areál ČZU - pozemek p.č. 1627/1, k.ú.Suchdol
stupeň	Dokumentace pro společné řízení



generální projektant	autorizace
část	D.1.1 - ASŘ
zpracovatel části	Mjölking s.r.o.
zodpovědný projektant	Ing.arch. Jan Mach
vypracoval	Ing. Blanka Krösslová
obsah	

Pohled západní a severní

číslo	D.1.1.09		
datum	06/2024	formát	2 x A4
měřítko	1:100	paré	