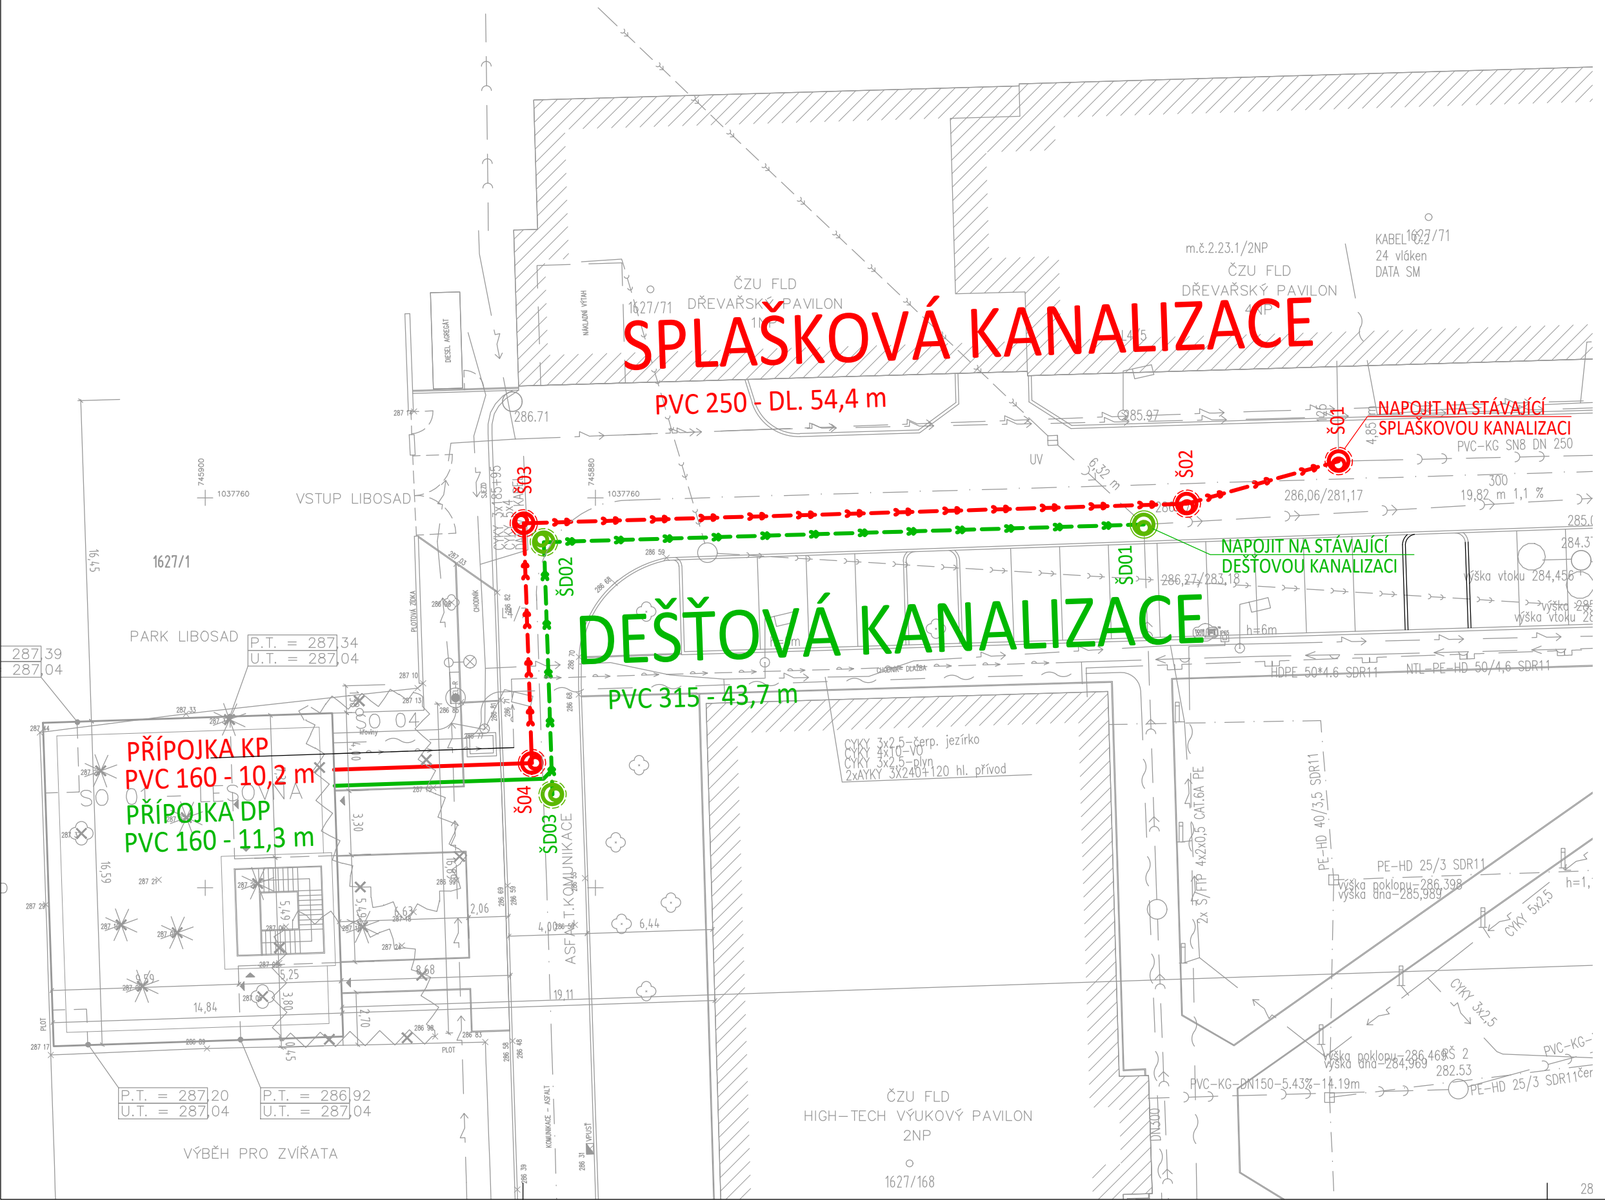

LEGENDA:

STÁVAJÍCÍ SÍTĚ

- VODOVODNÍ ŘAD
- SPLAŠKOVÁ KANALIZACE
- DEŠŤOVÁ KANALIZACE
- PLYNOVOD
- KABELY NN
- KABELY VN
- SDĚLOVACÍ KABEL

NAVRHOVANÉ SÍTĚ

- SPLAŠKVÁ KANALIZACE
- DEŠŤOVÁ KANALIZACE
- VODOVODNÍ ŘAD

POZOR!

ZÁKRESY VŠECH PODULIČNÍCH ZAŘÍZENÍ JSOU POUZE ORIENTAČNÍ. STAVBYVEDOUCÍ JE POVINEN DLE §153 ODST. 1 ZÁKONA 183/2006 ZAJISTIT VYTYČENÍ VŠECH STÁVAJÍCÍCH PODZEMNÍCH ZAŘÍZENÍ PŘÍSLUŠNÝMI SPRÁVCI.

akce

Česká zemědělsá univerzita
Fakulta lesnická a dřevařská
Výukový pavilon Lesovna

investor	ČZU v Praze, Kamýcká 129, 165 00 Praha – Suchdol
místo	Areál ČZU - pozemek p.č. 1627/1, k.ú.Suchdol
stupeň	Dokumentace pro povolení stavby

mjölking s.r.o.

generální projektant	autorizace
část	SO 02 Venkovní rozvody kanalizace
zpracovatel části	Ing. Michal Chramosta
zodpovědný projektant	Ing. Michal Chramosta
vypracoval	Ing. Pavlína Rákosníková
obsah	

Situace stavby

číslo			02
datum	06/2024	formát	3 x A4
měřítko	1:250	paré	