


Vnější pohled na bezbariérovou rampu, úpravy exteriérové podesty a vstupních posuvných dveří



Axonometrický 3D pohled na půdorysný řez - od tělocvičny

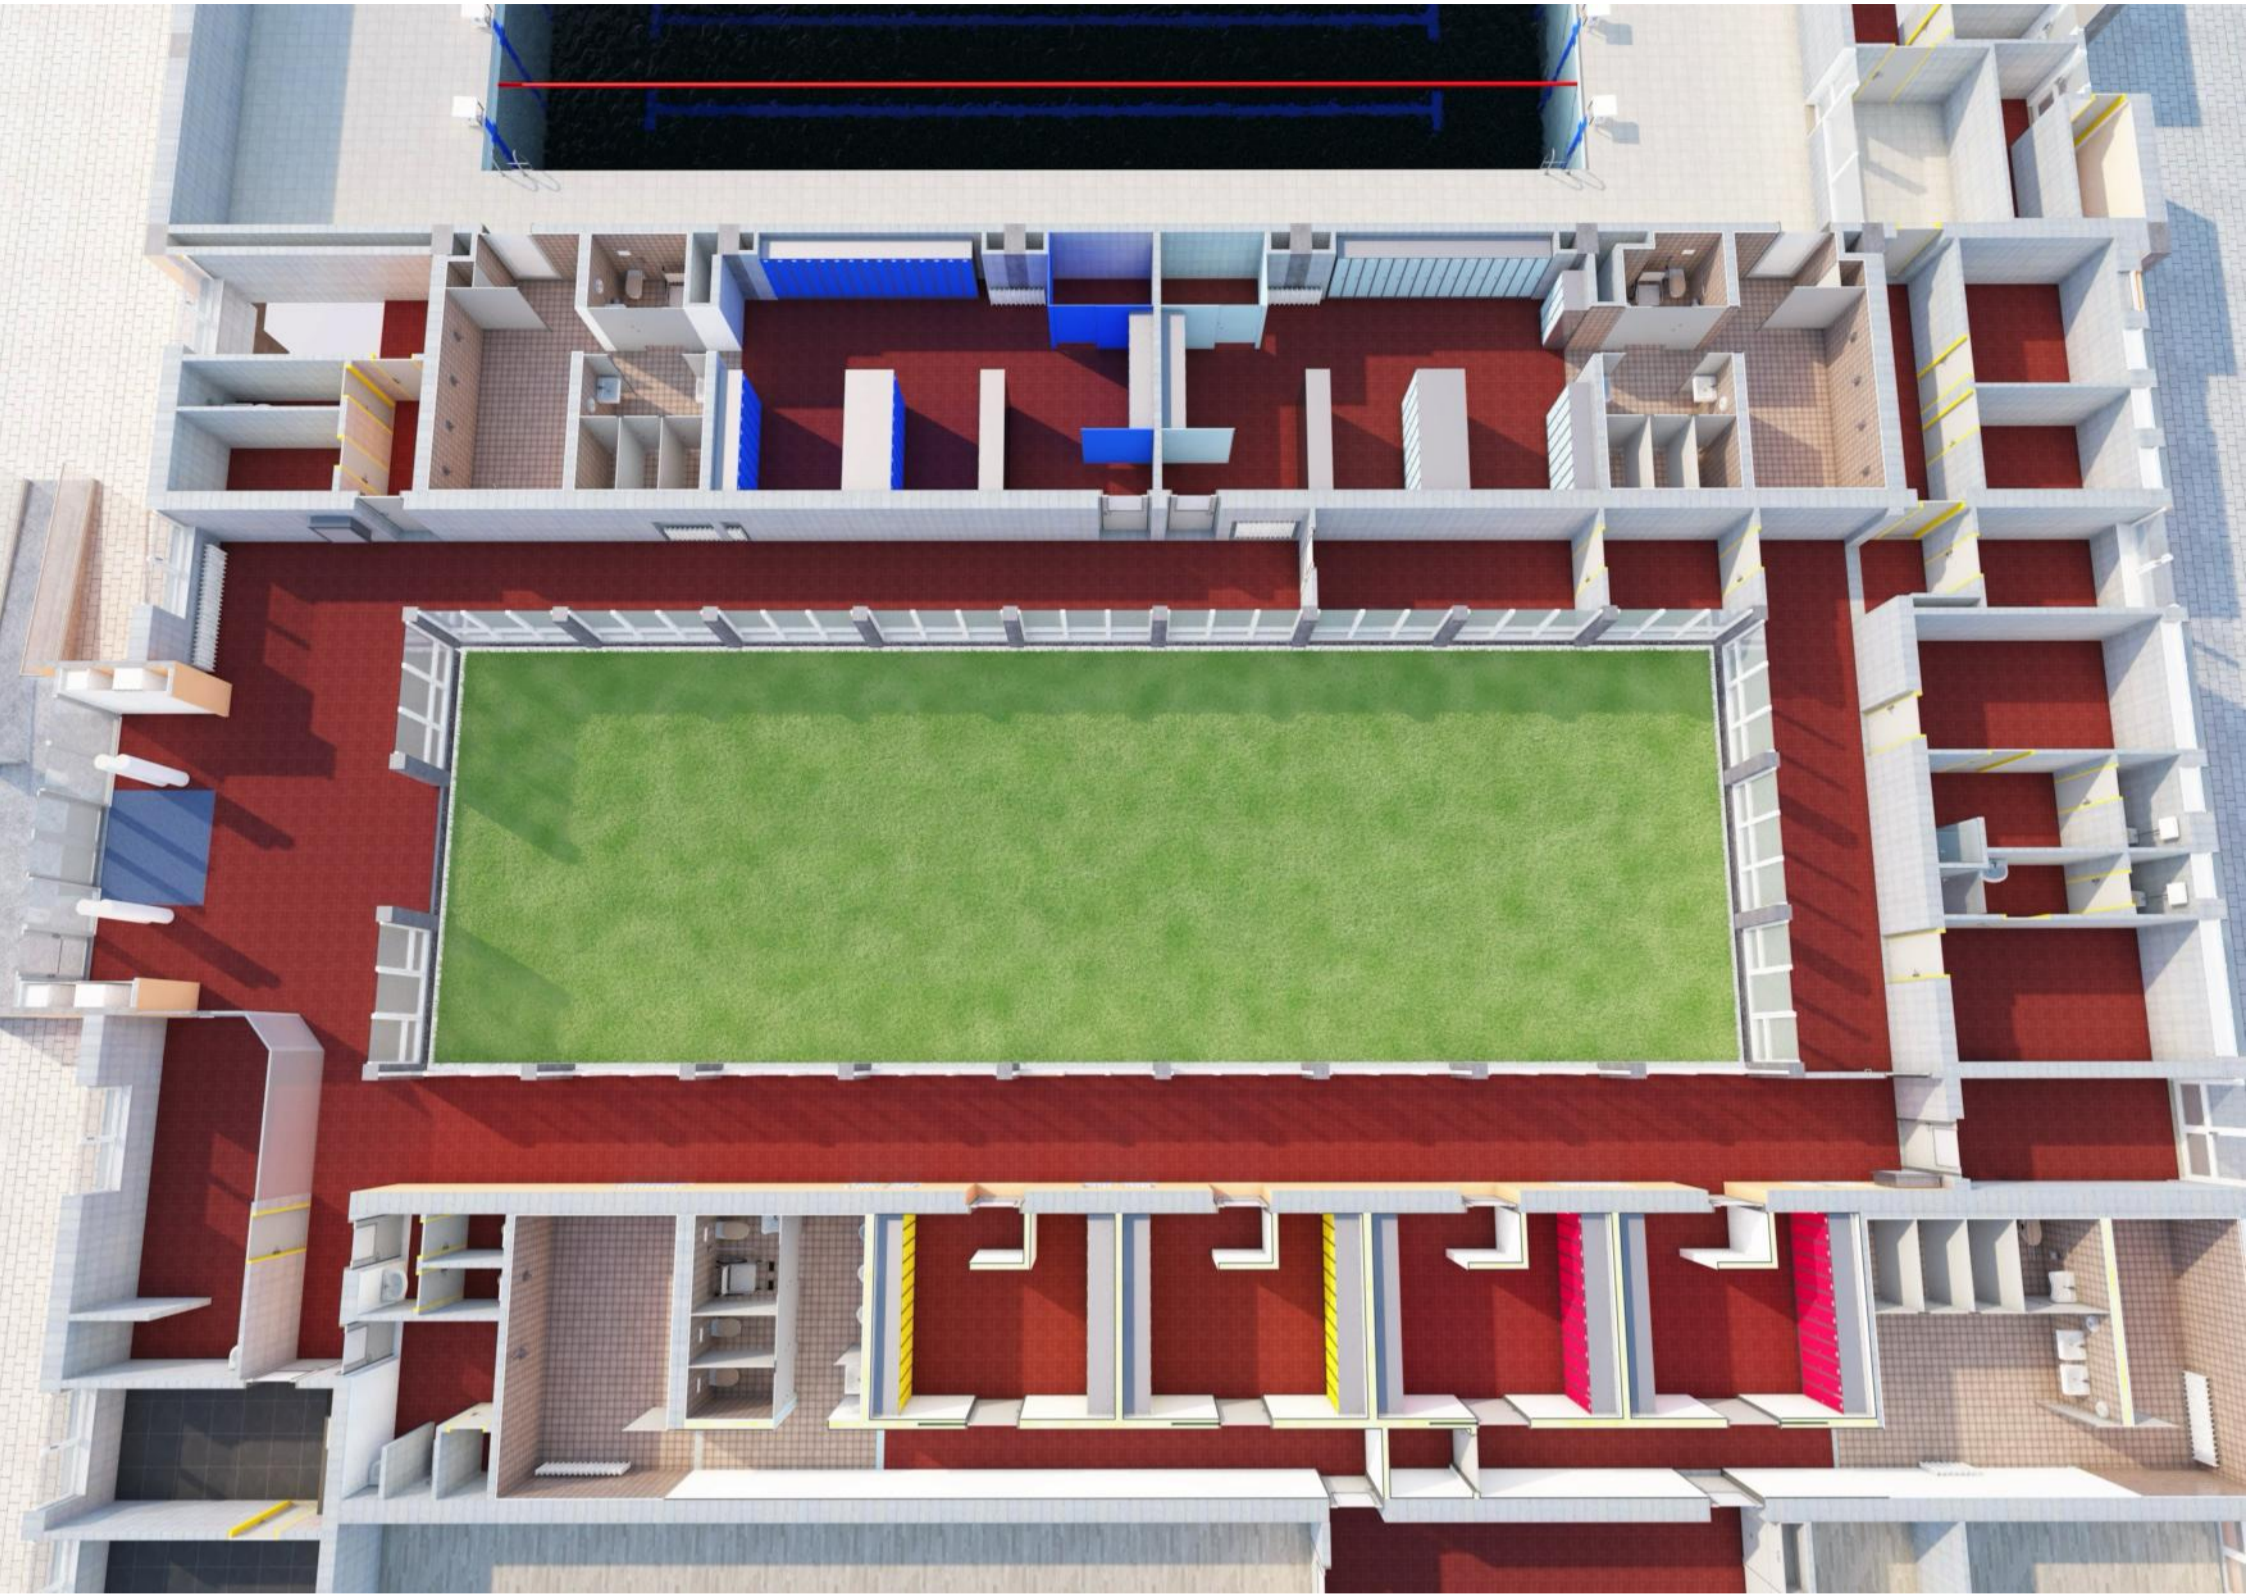

Axonometrický 3D pohled na půdorysný řez - od hlavního vstupu



Axonometrický 3D pohled na půdorysný řez - od dvorní části



Axonometrický 3D pohled na půdorysný řez - od dvorní části



Č. revize	Popis

±0,000 = 271,950 m n.m (Bpv)

Akce:			Razítko:	
Stavební úpravy objektu KTV ČZU v Praze, Kamýcká 1275, 165 00 Praha - Suchbát				
Investor:	Generální projektant:	Zpracovatel částí:		
ČZU v Praze Kamýcká 1275, 165 00 Praha - Suchbát www.czu.cz	Ing. Radek Bláha K Horoměřicím 1117/37 160 00 Praha 6 radek.blaha@gmail.com	Ing. Radek Bláha K Horoměřicím 1117/37, 160 00 Praha 6 radek.blaha@gmail.com		
Vypracoval:	Ing. Radek Bláha	Datum:	Formát:	841x594 mm
Kreslil:	Ing. Radek Bláha	Stupeň:	DVZ	
Zodpovědný projektant:	Ing. Radek Bláha, ČKAIT 0015494	Měřítko:		
Část projektové dokumentace:	D.1.1 - Architektonicko - stavební část (ARS)	Číslo výkř:	Paré:	
Výkres:	Nový stav - 3D axonometrie	D.1.1.8		