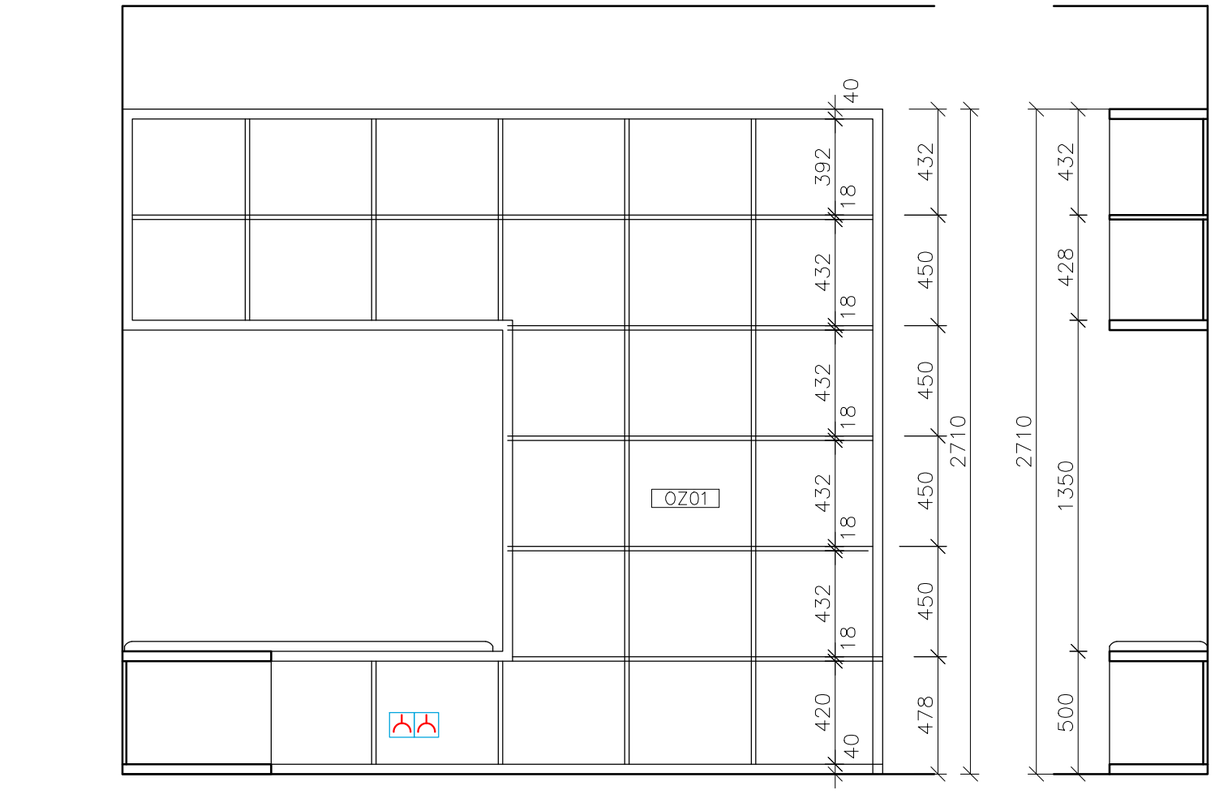


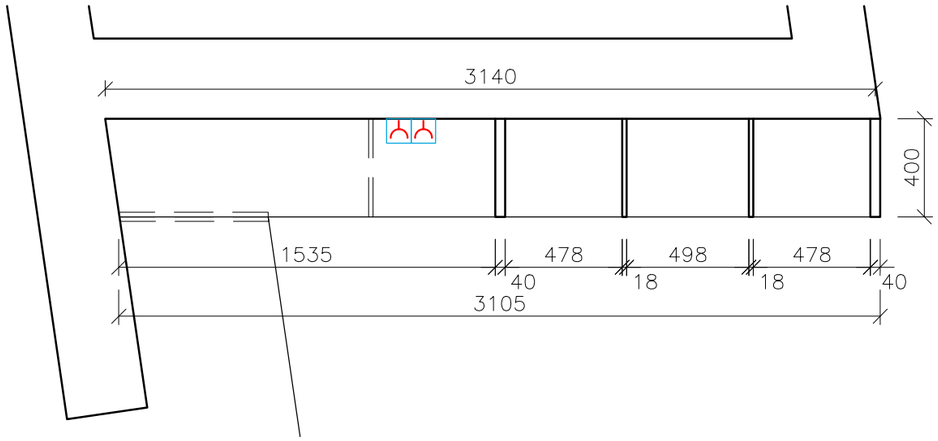


| LEGENDA: | |
|---|---|
| | STÁVAJÍCÍ KONSTRUKCE |

RH-ARCHITEKTI s.r.o.
Vltavská 207/20, CZ–15000 Praha 5
IČO: 72229225, DIČ: CZ7410202096
info@rh–architekti.cz

| | | | |
|---|---|---|---|
| architekt: | © RH-ARCH | kreslil: | ŠŠ |
| hl.projektant: | Ing.arch. Radim HUCL | | |
| investor: | ČZU v Praze | | |
| akce: | VÝTAHY TF ČZU PRAHA<br>REKONSTRUKCE STUD. PROSTORŮ<br>ČZU v Praze, Kamýcká 129<br>Suchdol, 16500 – Praha 6 | | |
| stupeň: | DSP | arch.index: | D–53 |
| formát: | A3 | měřítko: | 1 : 25 |
| arch.číslo: | A–404 | datum: | 06.2023 |
| obsah: | ODPOČINKOVÁ ZÓNA<br>OZ01 KNIHOVNA | | |
| | | | |
| č.kopie: | | | č.výkresu:<br>D-53 |