




ŘEZ 1-1

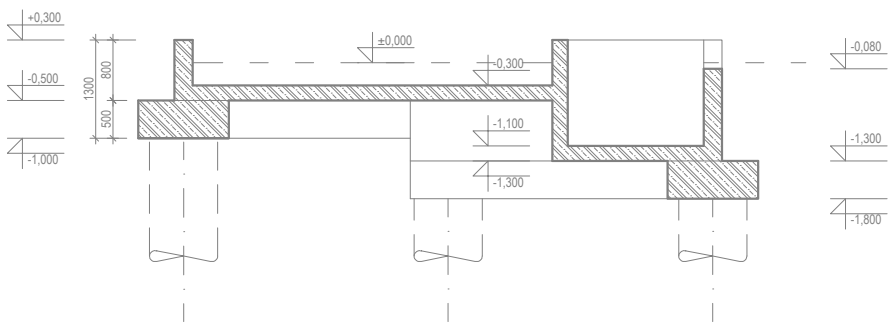


ŘEZ 2-2

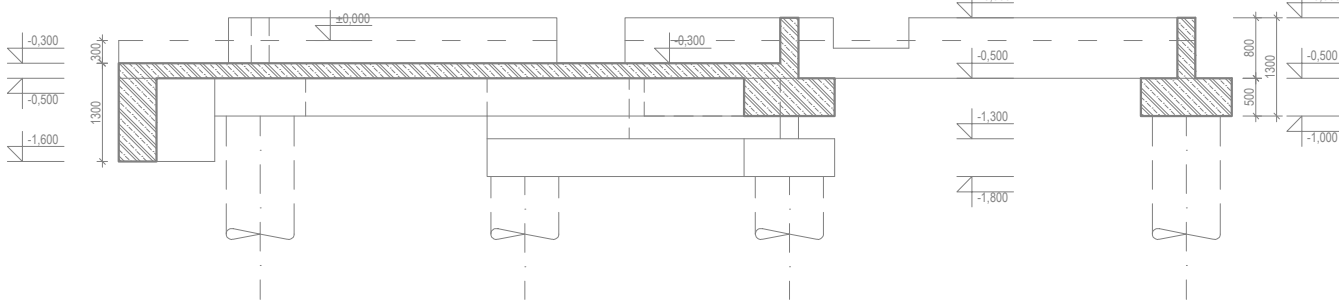

ŘEZ 3-3

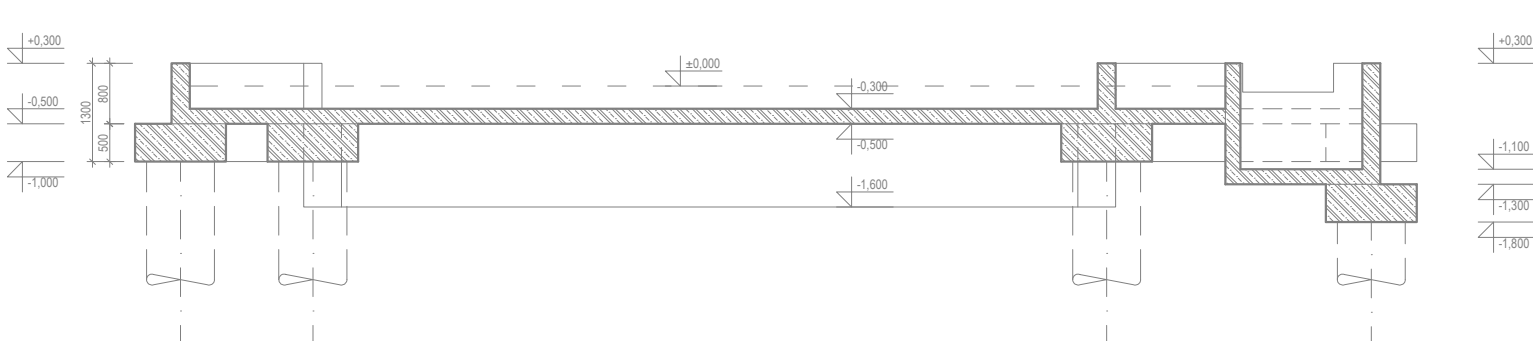

ŘEZ 4-4

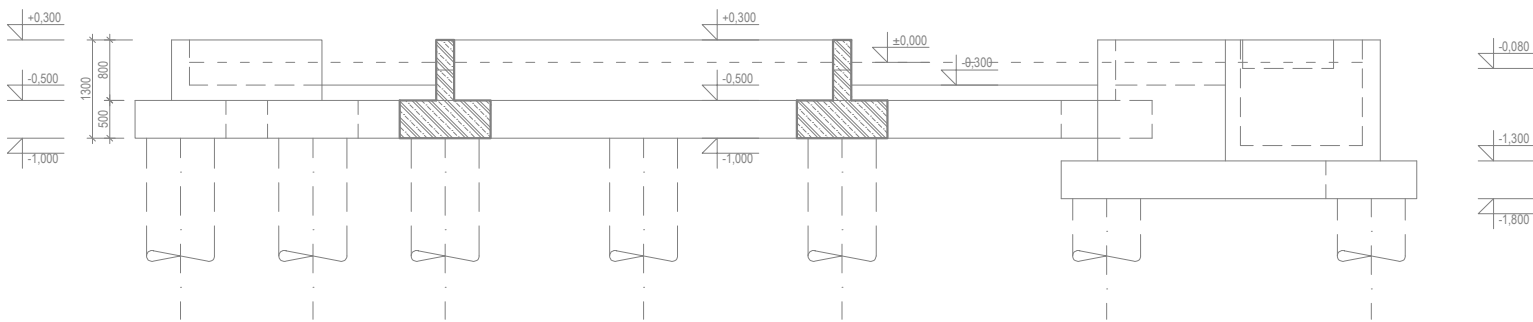

LEGENDA ČAR - POTRUBÍ

	SPLAŠKOVÁ KANALIZACE - HLAVNÍ SVODNÉ POTRUBÍ
	- KG - PVC
	SPLAŠKOVÁ KANALIZACE - POTRUBÍ KONDENZÁTU - PVC - C
	DEŠŤOVÁ KANALIZACE - HLAVNÍ SVODNÉ POTRUBÍ - PP - HT
	SPLAŠKOVÁ KANALIZACE - PŘIPOJOVACÍ POTRUBÍ - PP - HT
	STAVEBNÍ PODKLAD
	KANALIZACE - pod stropem / v pohledu
	KANALIZACE - v zemi / v podlaze
	KANALIZACE - ve stěně / po povrchu

ZNAČKY

	KLESACÍ POTRUBÍ
	STOUPACÍ POTRUBÍ
	ZAŘÍZOVACÍ PŘEDMĚTY

akce
Česká zemědělská univerzita
Fakulta lesnická a dřevařská
Výukový pavilon Lesovna
investor
ČZU v Praze, Kamýcká 129, 165 00 Praha – Suchbát
místo
Areál ČZU - pozemek p.č. 1627/1, k.ú. Suchbát
stupeň
Dokumentace pro provádění stavby



generální projektant
část
zpracovatel částí
zodpovědný projektant
vypracoval
obsah
autorizace
D.1.4 Zdravotně technické instalace
Ing. Tomáš Edlman
Ing. Martin Šulc
Ing. Tomáš Edlman

Půdorys základů - kanalizace

číslo	06
datum	02/2025
měřítka	1:50
formát	A2
paré	