


ŘEZ A-A' – STÁVAJÍCÍ STAV + BOURACÍ PRÁCE

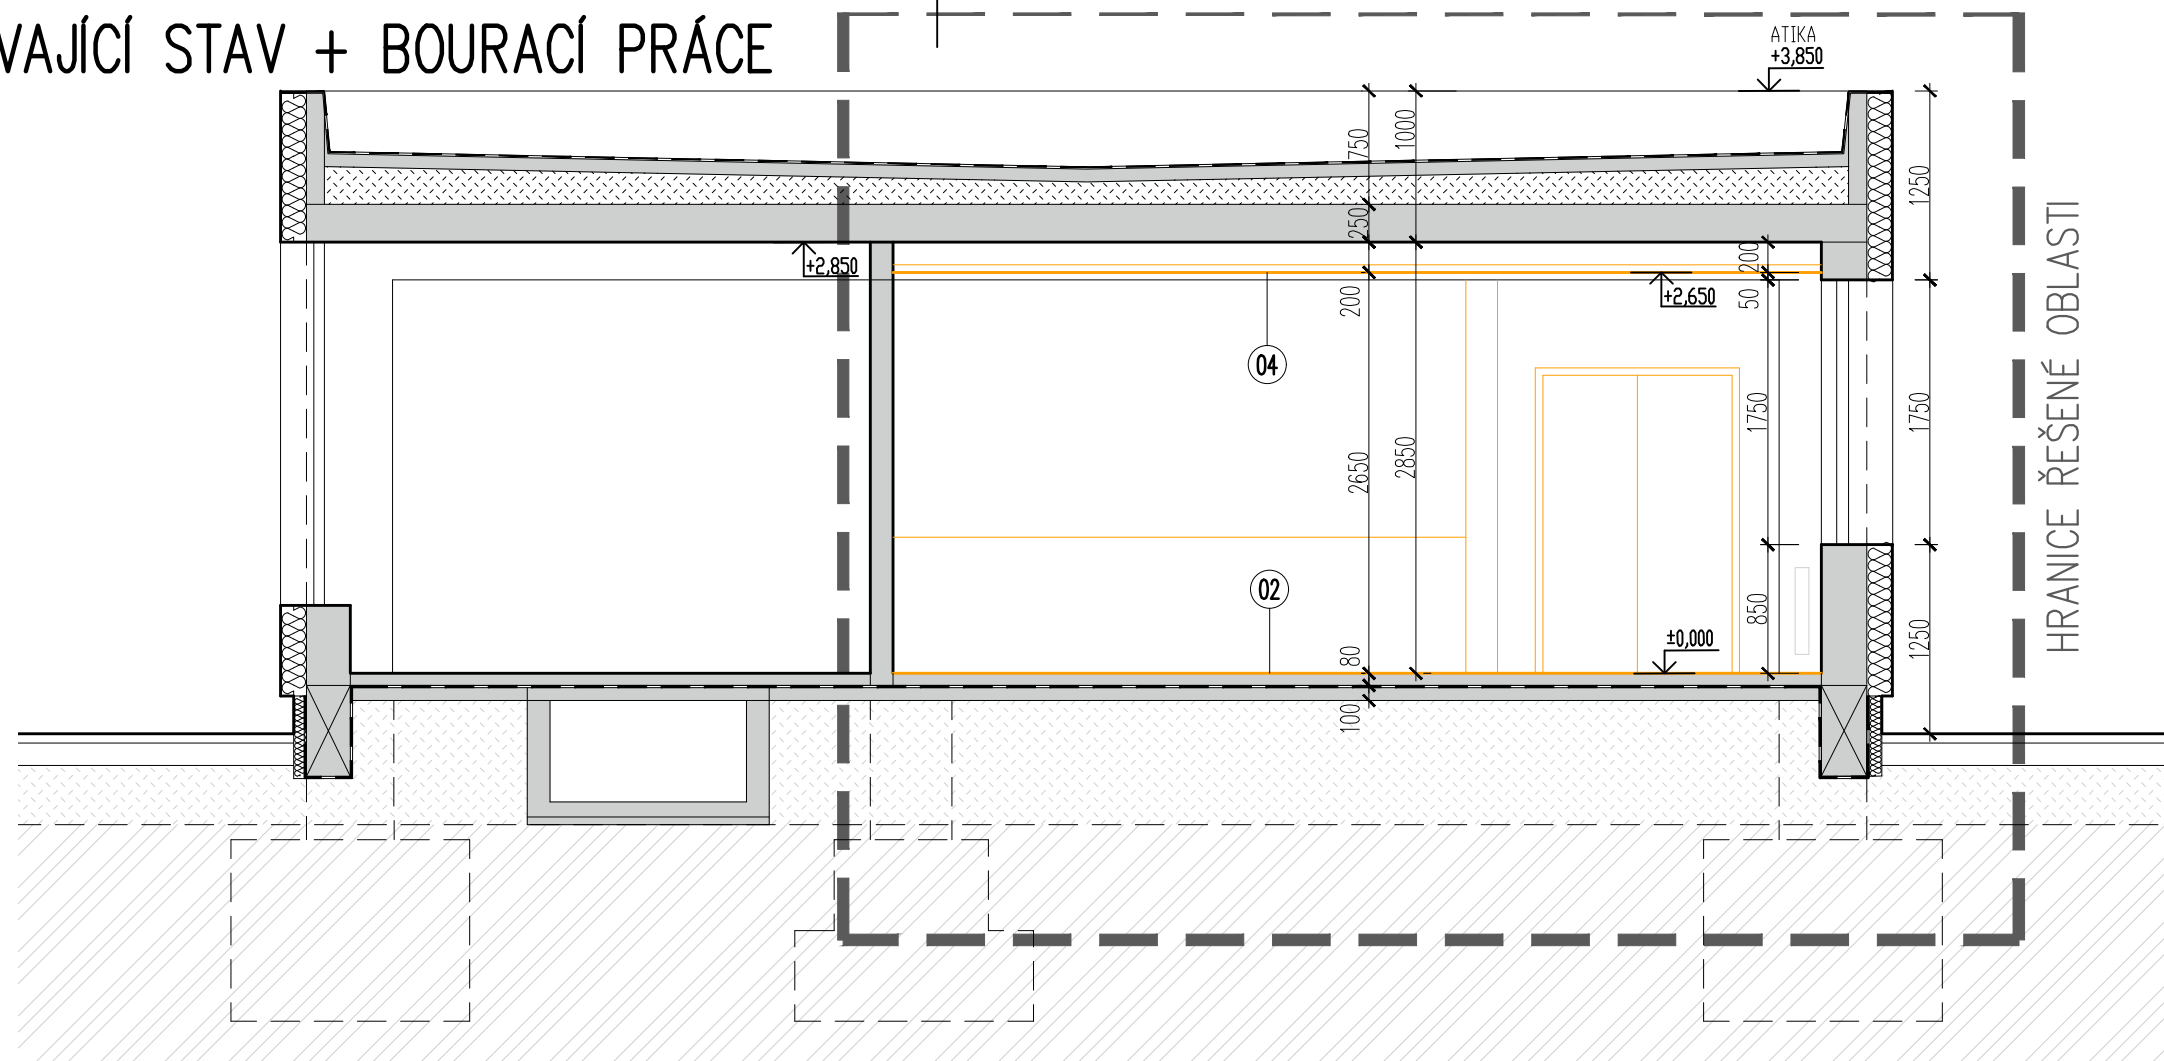


Popis demoličních prací:

- 01 Demolice stávající podlahové skladby včetně podkladních vrstev.
Skladba podlahy:
1. Nášlapná vrstva tl.10mm
2. Cementový potěr tl.70mm
3. Hydroizolace
4. Podlahová ŽB deska tl.100mm
5. Stávající zásyp
V 1.NP budou provedeny výkopy pro ležatou kanalizaci

- 02 Demolice stávající nášlapné vrstvy včetně lepicích vrstev.
Povrch stávající betonového potěru bude obroušen a případné trhliny sponkovány.

- 03 Demolice stávající příčky š.100–150mm od podlahy po stropní konstrukci. Materiál předpokládáme z CP. Vybourání bude provedeno včetně oboustranných omítek.

- 04 Odstranění SDK pohledu včetně nosné ocelové konstrukce

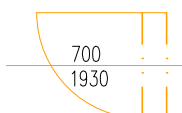

Vybourání stávajících dveří včetně rámu. Překlad zůstává stávající.

Legenda demolic:

- Stávající konstrukce
Demolované konstrukce v řezu
Demolované konstrukce v pohledu
Demolované prvky v pohledu

Poznámky:

- Prostupy a drážky pro instalace budou zhotoveny dle výkresů jednotlivých profesí
- Vyznačené zařizovací předměty (umyvadla) budou odstraněna
- Vyznačené rozvodné skříně budou odpojeny a odstraněny
- Vyznačené keramické obklady budou odstraněny včetně zbytků lepidla
- Nepoužívané rozvody elektra a vzduchotechniky budou odborně odstraněny
- Nevyhovující omítky budou odstraněny předpoklad 50% z celkové plochy řešených prostor
- Stávající malby budou oškrábány ve všech řešených prostorech
- V případě zjištění rozporu mezi projektovou dokumentací a stávajícím stavem bude přizván projektant

5			
4			
3			
2			
1	15-03-2024		
Revize	Datum	Obsah výkresu / popis změn	Vypracoval

Souřadnicový systém: JTSK

Výškový systém: Bpv

Objednatel:	Zpracovatel:	Zpracovatel části:	Paré:
	 INŽENÝRSKÁ A PROJEKTOVÁ KANCELÁŘ SPOL. S R. O. JESEŇOVA 1196/52, 130 00 PRAHA 3		
Místo stavby: Praha – Suchbát	SOD objednatel:	Architekt	Ing. arch. T. Med
Název akce: Česká zemědělská univerzita v Praze Úprava prostor pro účely Diagnostického centra pro studenty se specifickými potřebami (Prostory na koleji F) Dokumentace pro společné povolení		Zodp. projektant	Ing. R. Šembera
		Vypracoval	Ing. R. Šembera
		Kontrola	Ing. D. Fink
		HIP	Ing. R. Šembera
		Měřítko:	Formát:
		1:50	2x A4
		Datum:	03/2024
Příloha: Architektonicko–stavební část Řez A–A' STÁVAJÍCÍ STAV + BOURACÍ PRÁCE		Číslo zakázky:	Stupeň:
		PGI 2650–23	DUR/DSP
		Číslo přílohy:	Změna:
		D.1.1.b–03	A

soubor: F:\PGI 2650–23 CZU Koleje F\03_DSP\0_Dokumentace\STA\01.1.b–03_Rez_stav+demo ; tisk: REZ AA / 2024–03–15