


POHLED JIŽNÍ – VSTUP

spojovací křídlo E-F

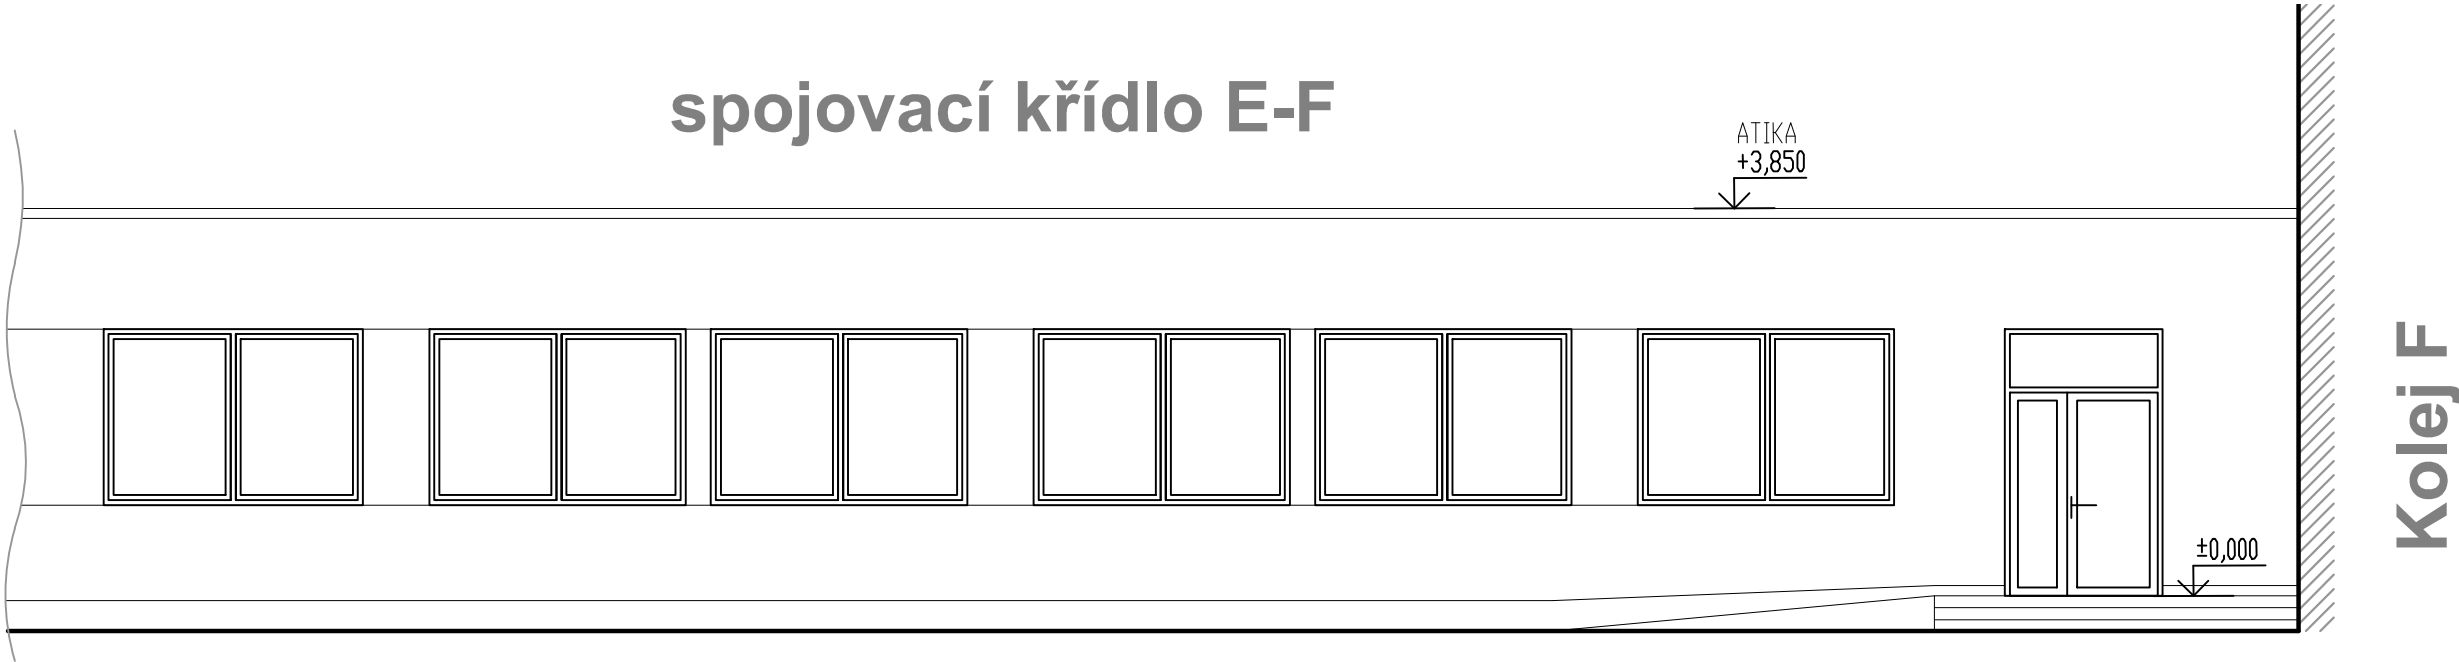

5			
4			
3			
2			
1			
Revize	Datum	Obsah výkresu / popis změn	Vypracoval

Souřadnicový systém: JTSK

Výškový systém: Bpv

Objednatel:  Česká zemědělská univerzita v Praze	Zpracovatel:  INŽENÝRSKÁ A PROJEKTOVÁ KANCELÁŘ SPOL. S R. O. JESENIOVA 1196/52, 130 00 PRAHA 3	Zpracovatel části:	Paré:
Místo stavby : Praha – Suchbát	SOD objednatel :	Architekt	Ing. arch. T. Med
Název akce: Česká zemědělská univerzita v Praze Úprava prostor pro účely Diagnostického centra pro studenty se specifickými potřebami (Prostory na koleji F) Dokumentace pro výběr zhotovitele		Zodp. projektant	Ing. R. Šembera
		Vypracoval	Ing. R. Šembera
		Kontrola	Ing. D. Fink
		HIP	Ing. R. Šembera
		Měřítko: 1:75	Formát: 2x A4
		Datum: 06/2024	
Příloha: Architektonicko–stavební část Pohled jižní – vstup STÁVAJÍCÍ STAV + BOURACÍ PRÁCE		Číslo zakázky: PGI 2650–23	Stupeň: DVZ
		Číslo přílohy: D.1.1.b–04	Změna: A