




**ŘEZ B-B:**

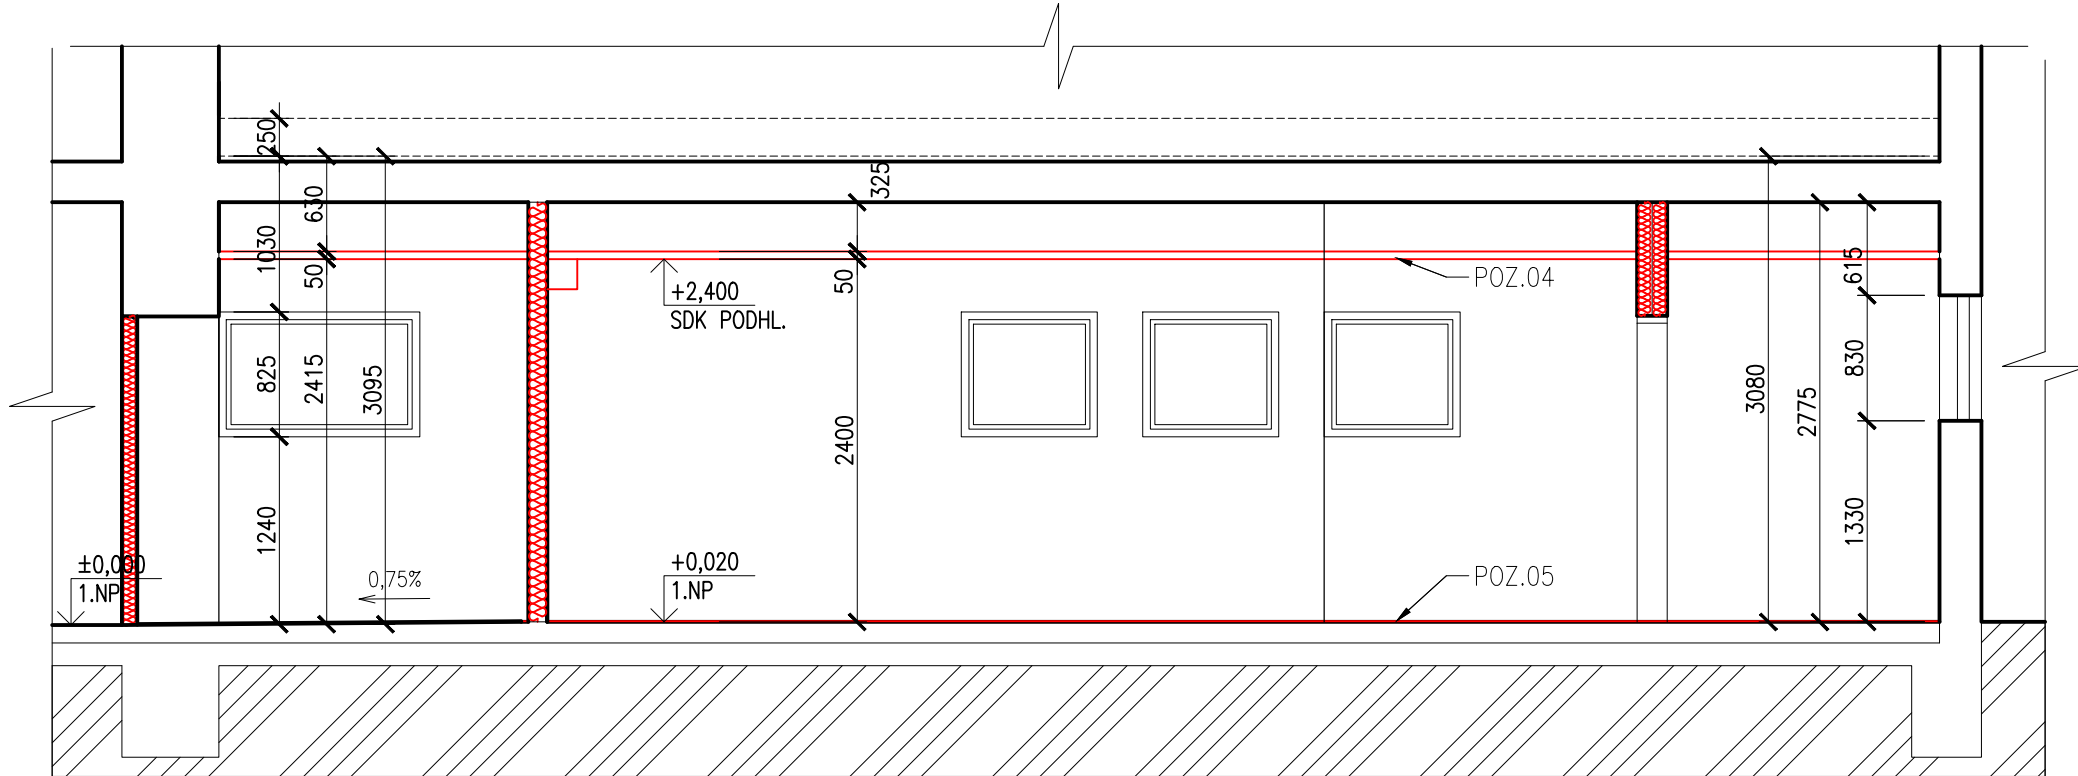

**ŘEZ A-A:**

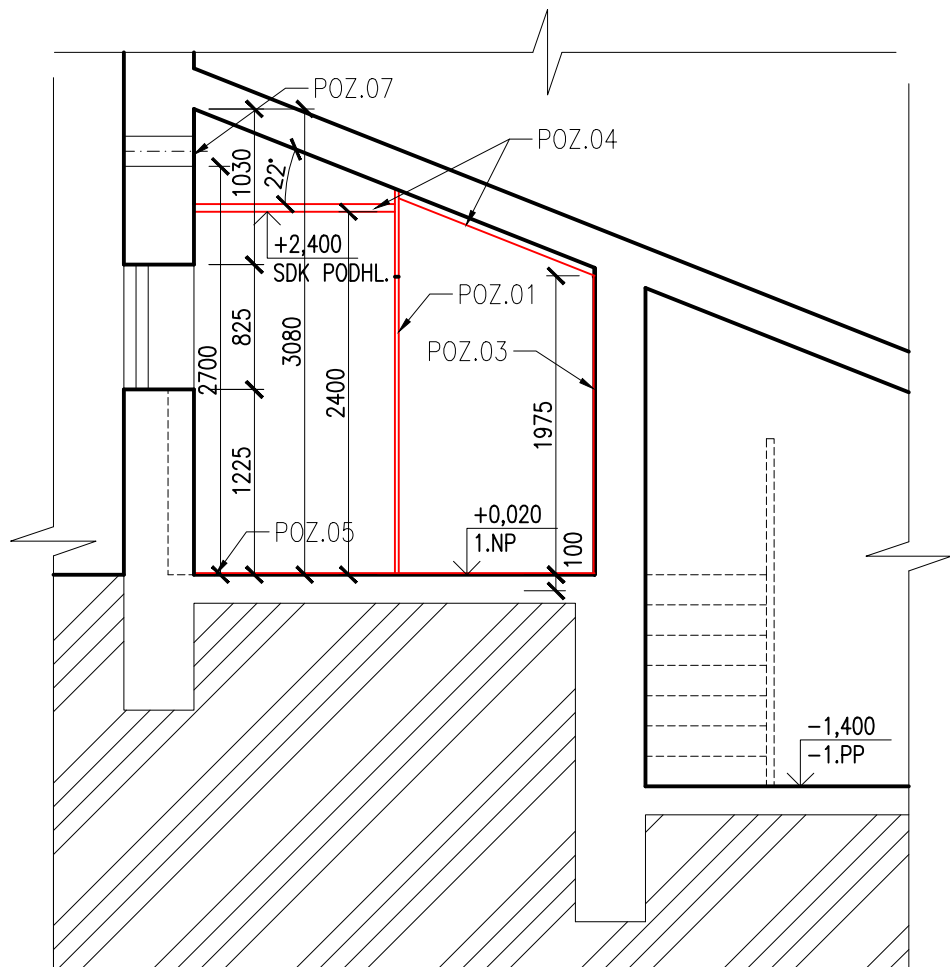

## LEGENDA

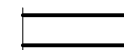

## STÁVAJÍCÍ KONSTRUKCE



SDK PŘÍČKA TL.125MM, OBOUSTRANNĚ OPLÁŠTĚNÁ;  
SKLADBA:

- 1x KONSTRUKČNÍ DESKA SDK TL.12,5MM
  - SVISLÝ OCELOVÝ PROFIL CW100
  - MINERÁLNÍ IZOLACE TL.80MM; ÚTLUM 48dB, MAX. OBJEM. HM. 15KG/M2
  - 1xKONSTRUKČNÍ DESKA TL.12,5MM
- PŘÍČKU VŽDY PROVÉST AŽ K PEVNÉ STROPNÍ KONSTRUKCI!



SDK PŘÍČKA TL.100MM, OBOUSTRANNĚ OPLÁŠTĚNÁ;  
SKLADBA:

- 1x KONSTRUKČNÍ DESKA SDK TL.12,5MM
- SVISLÝ OCELOVÝ PROFIL CW100
- MINERÁLNÍ IZOLACE TL.60MM
- 1xKONSTRUKČNÍ DESKA TL.12,5MM

[illegible]

HLAVNÍ INŽENÝR PROJEKTU	Ing. Martin Kristian
ARCHITEKTONICKÉ ŘEŠENÍ	Ing. Martin Kristian
KOORDINACE	Ing. Jiří Fara
ODPOVĚDNÝ PROJEKTANT ČÁSTI	Ing. Jiří Fara
NÁVRH, VYPRACOVÁNÍ	Ing. Pavla Šimotová

**origon**   
s.p.a.

ARCHITEKTURA, KONSTRUKCE, DESIGN, INTERIERY  
BAAROVA 1541/42, PRAHA 4, E-MAIL: [info@origon.cz](mailto:info@origon.cz)  
TEL: 222 521 387

VYTVORENÍ SOCIÁLNÍHO ZÁZEMÍ PRO STUDENTY SE SPECIFICKÝMI POTŘEBAMI  
KAMÝČKÁ č.p. 959  
PRAHA – SUCHDOL 165 00

INVESTOR	ČZU v Praze
DATUM	01/2024
FORMÁT A4	.
ČÍSLO ZAKÁZKY	F9_221558
STUPEŇ DOKUMENTACE	DPS
NÁZEV DIG. SOUBORU	

### D.1.1. STAVEBNĚ ARCHITEKTONICKÉ ŘEŠENÍ

ŘEZ A-A, ŘEZ B-B – NAVRHOVANÝ STAV

MĚŘÍTKO 1:50

ČÍSLO VÝKRESU **D.1.1.07.**