



ŘEZ B-B:

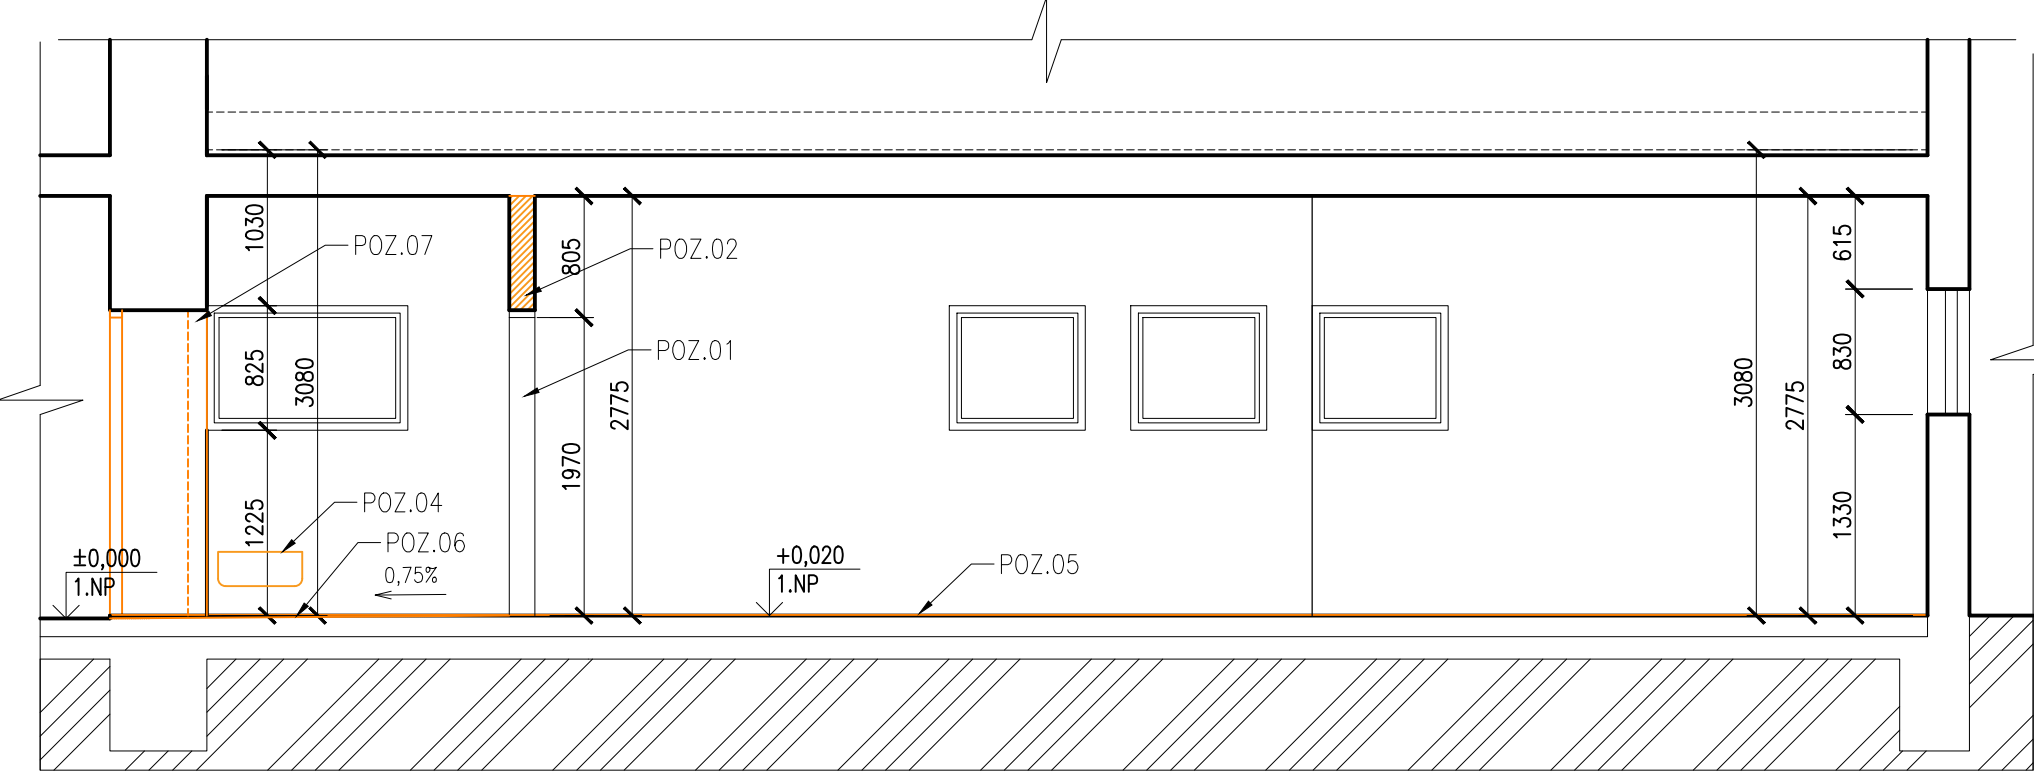

POZNÁMKY

- POZ.1.DEMONTÁŽ DVEŘÍ VČETNĚ VYBOURÁNÍ OCELOVÉ ZÁRUBNĚ  
POZ.2.VYBOURÁNÍ ZDĚNÉ PŘÍČKY TL.170MM  
POZ.3.OSEKÁNÍ KERAMICKÉHO OBKLADU (12m2)  
POZ.4.DEMONTÁŽ ZAŘÍZOVACÍCH PŘEDMĚTŮ (VÝLEVKA, ZÁSOBNÍK TUV)  
POZ.5.ODSTRANIT PVC  
POZ.6.ZBROUŠENÍ PODLAHY V tl.10 mm  
POZ.7.VYBOURÁNÍ SDK PŘÍČKY  
POZ.8.DEMONTÁŽ OTOPNÝCH TĚLES, 2 kusy (1100x600mm), ZASLEPENÍ  
POTRUBÍ V SDK PODHLEDU  
POZ.9.PRŮRAZ VE ZDIVU PRO ODTAHOVÉ POTRUBÍ VZT, Ø200MM  
POZ.10.DEMONTÁŽ LTD ZÁKRYTU BANKOVNÍHO STROJE (HELPDESK CZU)  
VČETNĚ JEHO PŘEMÍSTĚNÍ  
POZ.11.PRŮRAZ VE ZDIVU PRO KANALIZAČNÍ POTRUBÍ, Ø150MM  
POZ.12.PRŮRAZ VE ZDIVU PRO KANALIZAČNÍ POTRUBÍ, Ø50MM

ŘEZ A-A:

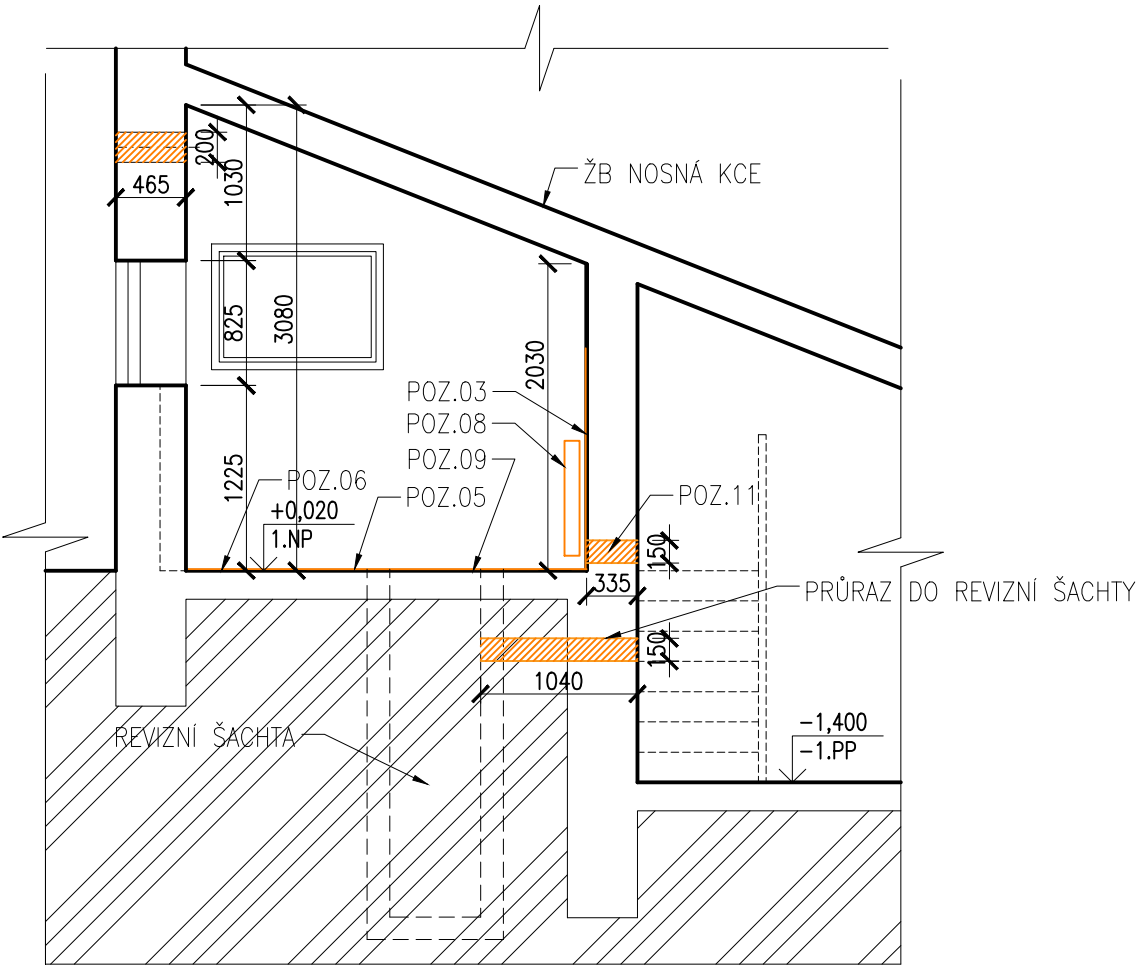

LEGENDA MATERIÁLŮ:

- STÁVAJÍCÍ KONSTRUKCE  
PŘESUNUTÉ ZAŘÍZENÍ  
BOURANÉ KONSTRUKCE – NENOSNÉ (SDK), DEMONTÁŽE, REPASE NEBO PŘESUNUTÉ ZAŘÍZENÍ  
BOURANÉ KONSTRUKCE – NENOSNÉ (ZDĚNNÉ), DEMONTÁŽE, REPASE NEBO PŘESUNUTÉ ZAŘÍZENÍ  
PROSTORY DOTČENÉ STAVBOU

PARÉ ČÍSLO	AUTORIZOVANO

HLAVNÍ INŽENÝR PROJEKTU	Ing. Martin Kristian
ARCHITEKTONICKÉ ŘEŠENÍ	Ing. Martin Kristian
KOORDINACE	Ing. Jiří Fara
ODPOVĚDNÝ PROJEKTANT ČÁSTI	Ing. Jiří Fara
NÁVRH, VYPRACOVÁNÍ	Ing. Pavla Šimotová

**origon**  
spol. s r.o.  
ARCHITEKTURA, KONSTRUKCE, DESIGN, INTERIERY  
BAAROVA 1541/42, PRAHA 4, E-MAIL: info@origon.cz  
TEL: 222 521 387

VYTVOŘENÍ SOCIÁLNÍHO ZÁZEMÍ PRO STUDENTY SE SPECIFICKÝMI POTŘEBAMI  
KAMÝČKÁ č.p. 959  
PRAHA – SUCHDOL 165 00

INVESTOR	ČZU v Praze
DATUM	01/2024
FORMÁT A4	.
ČÍSLO ZAKÁZKY	F9_221558
STUPEŇ DOKUMENTACE	DPS
NÁZEV DIG. SOUBORU	

D.1.1. STAVEBNĚ ARCHITEKTONICKÉ ŘEŠENÍ

ŘEZ A-A, ŘEZ B-B – BOURACÍ PRÁCE

MĚŘÍTKO 1:50 ČÍSLO VÝKRESU D.1.1.04.