




REZ C-C

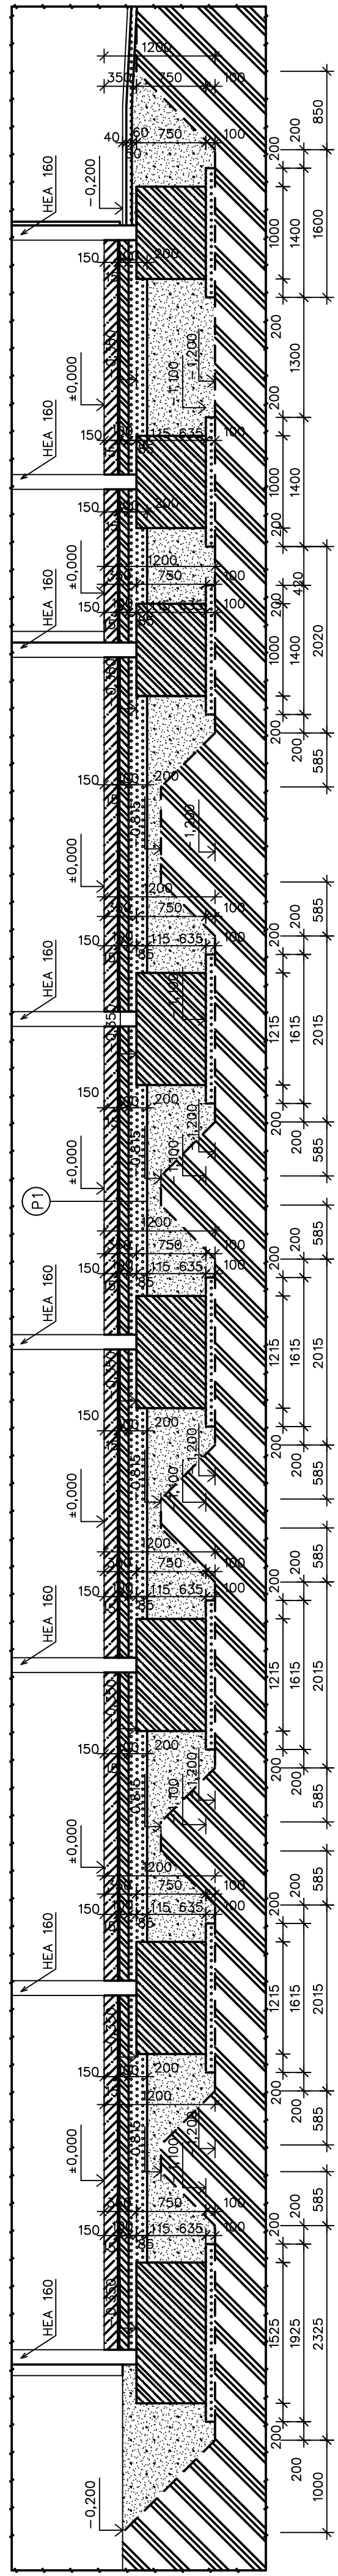


PŮDORYS

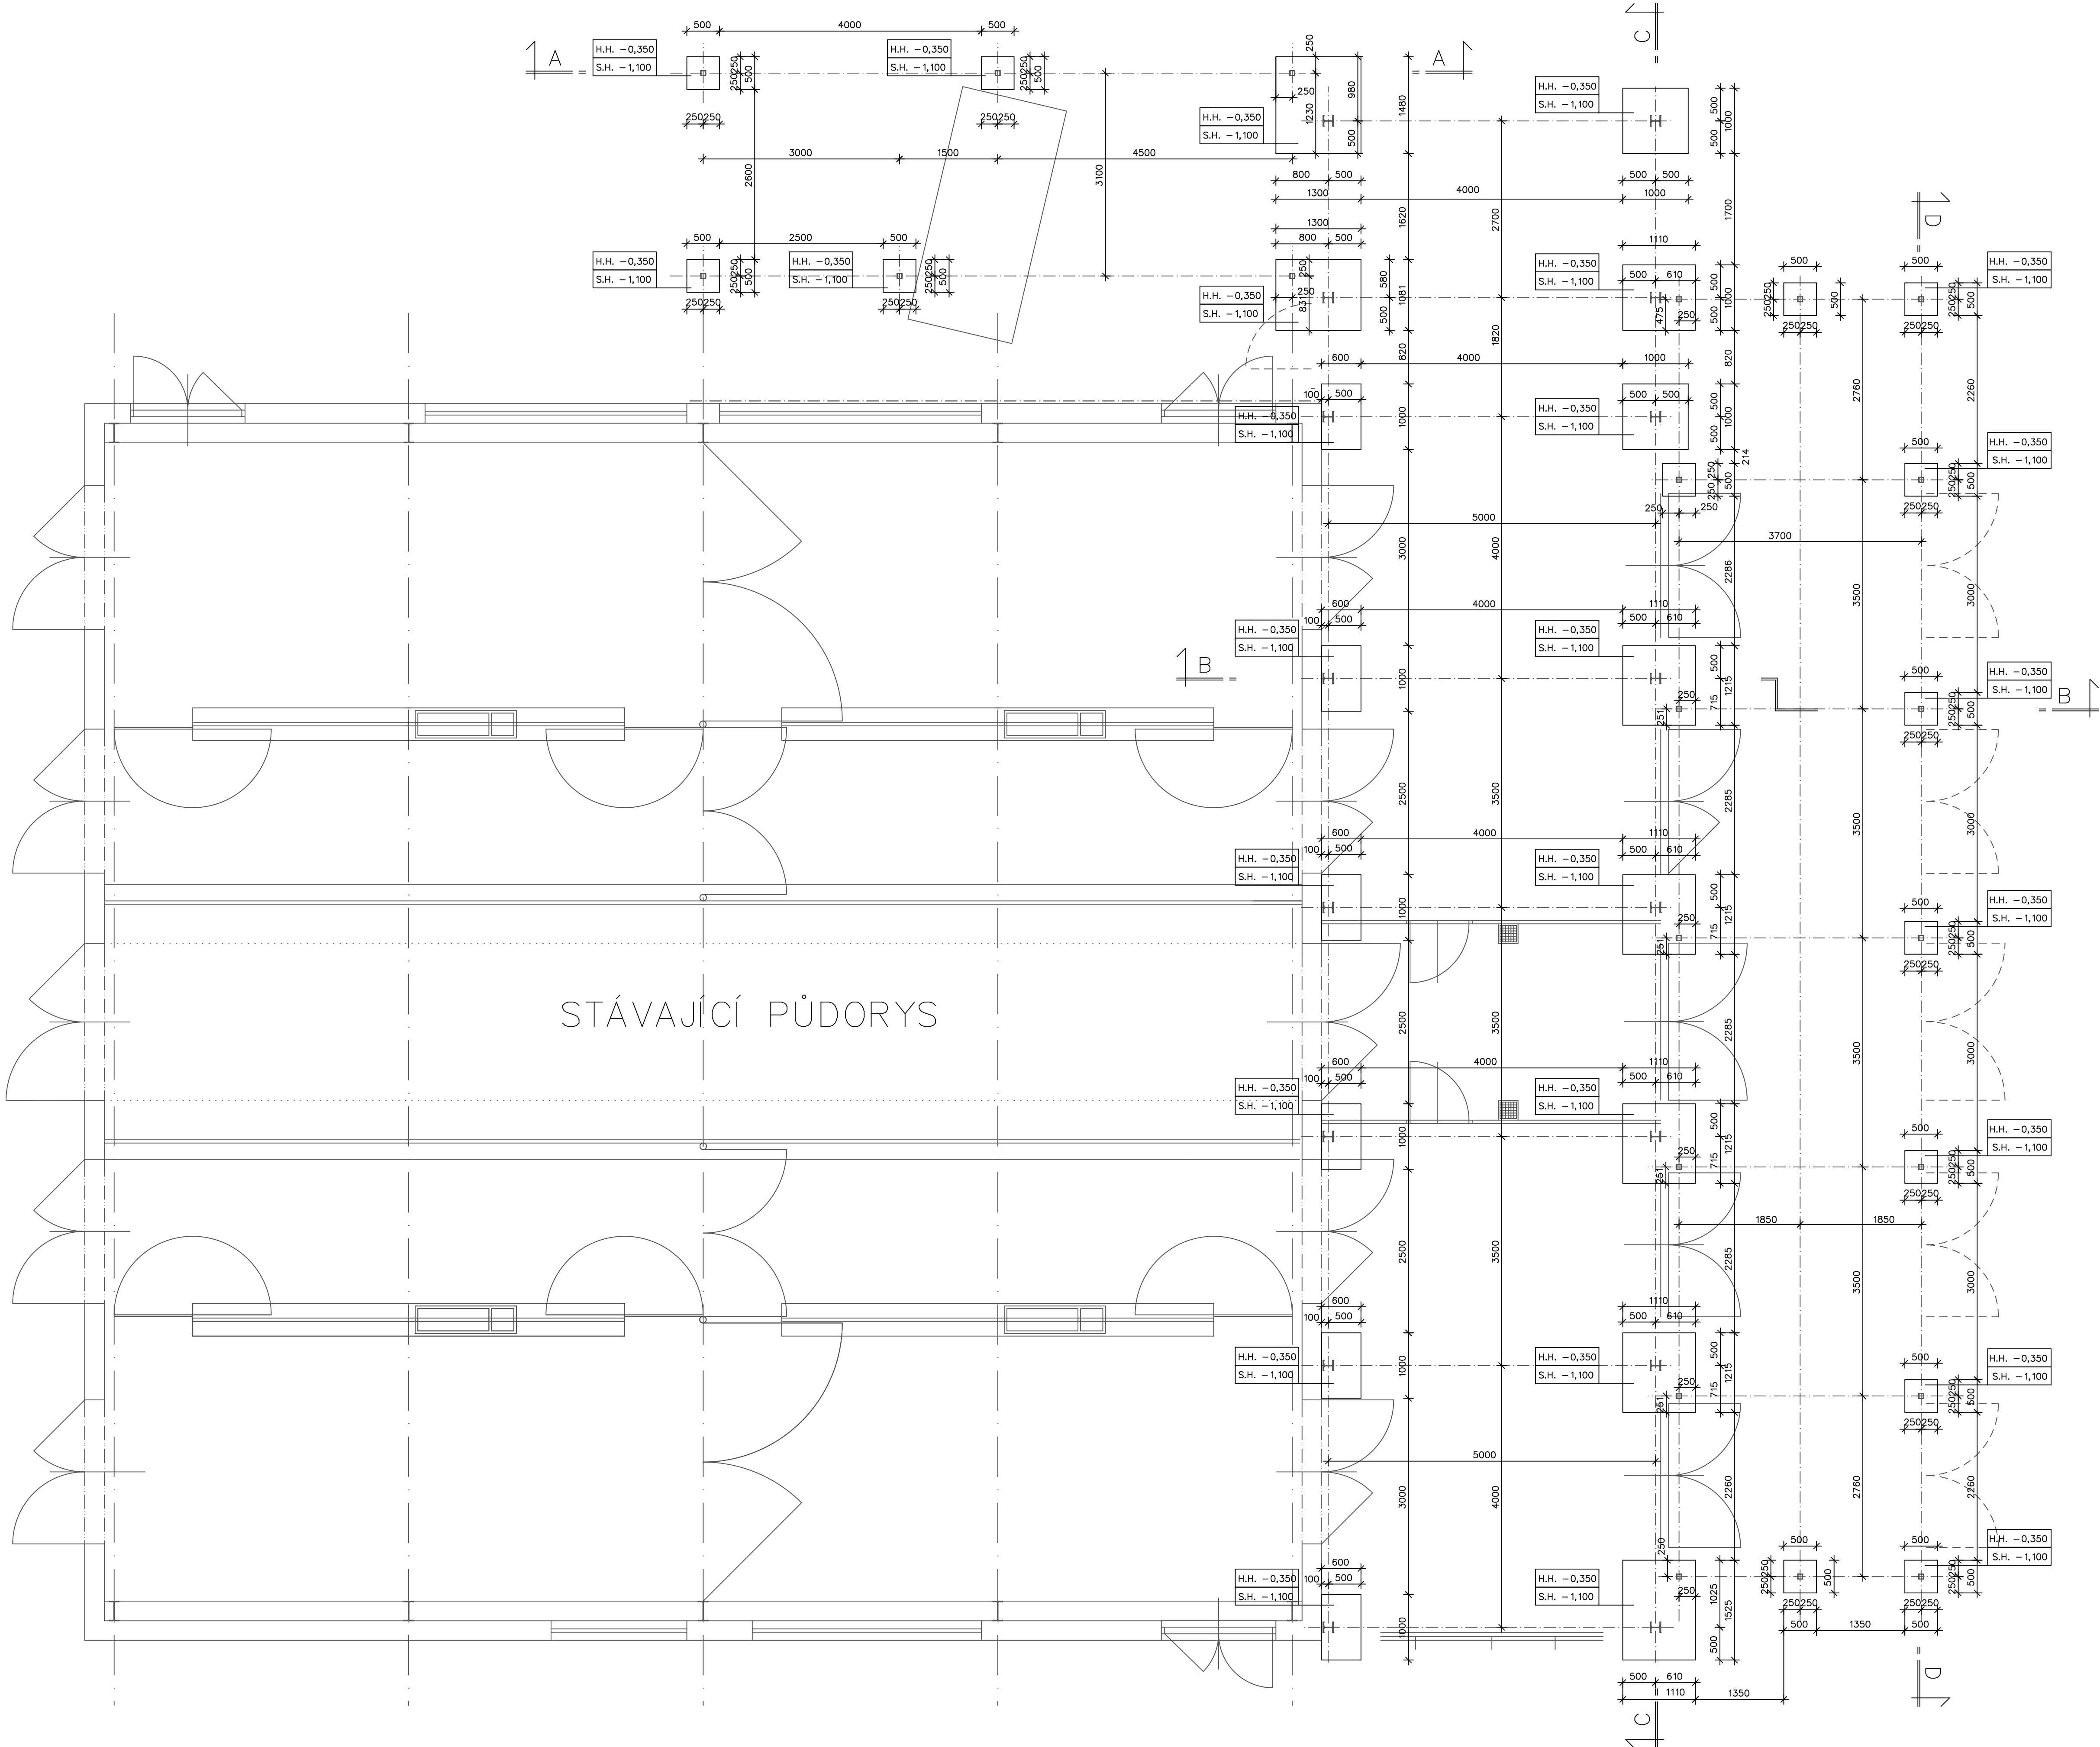

REZ A-A

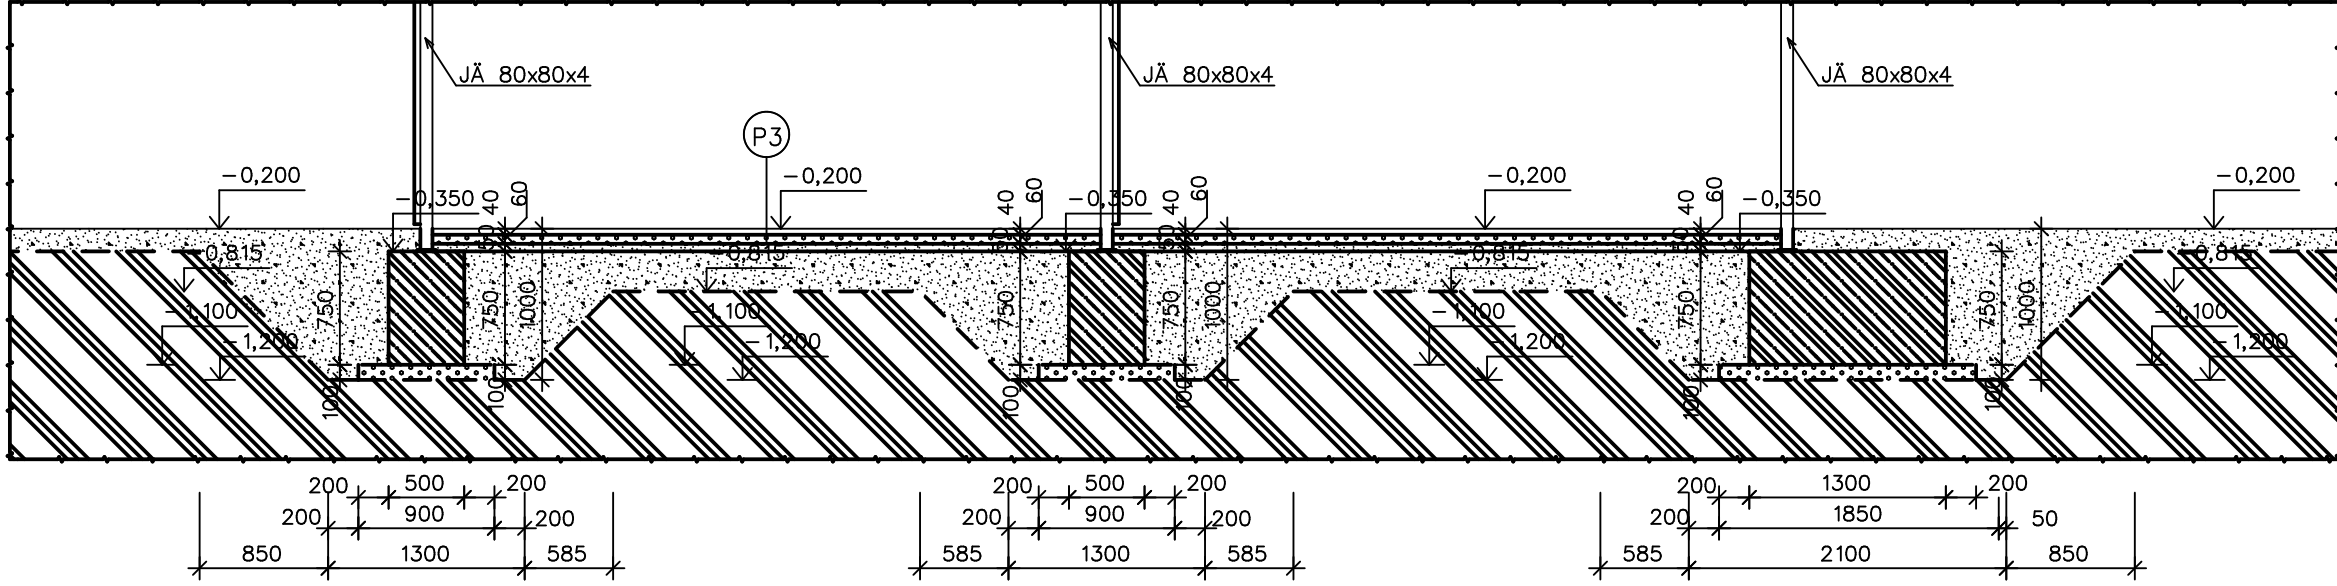


REZ B-B

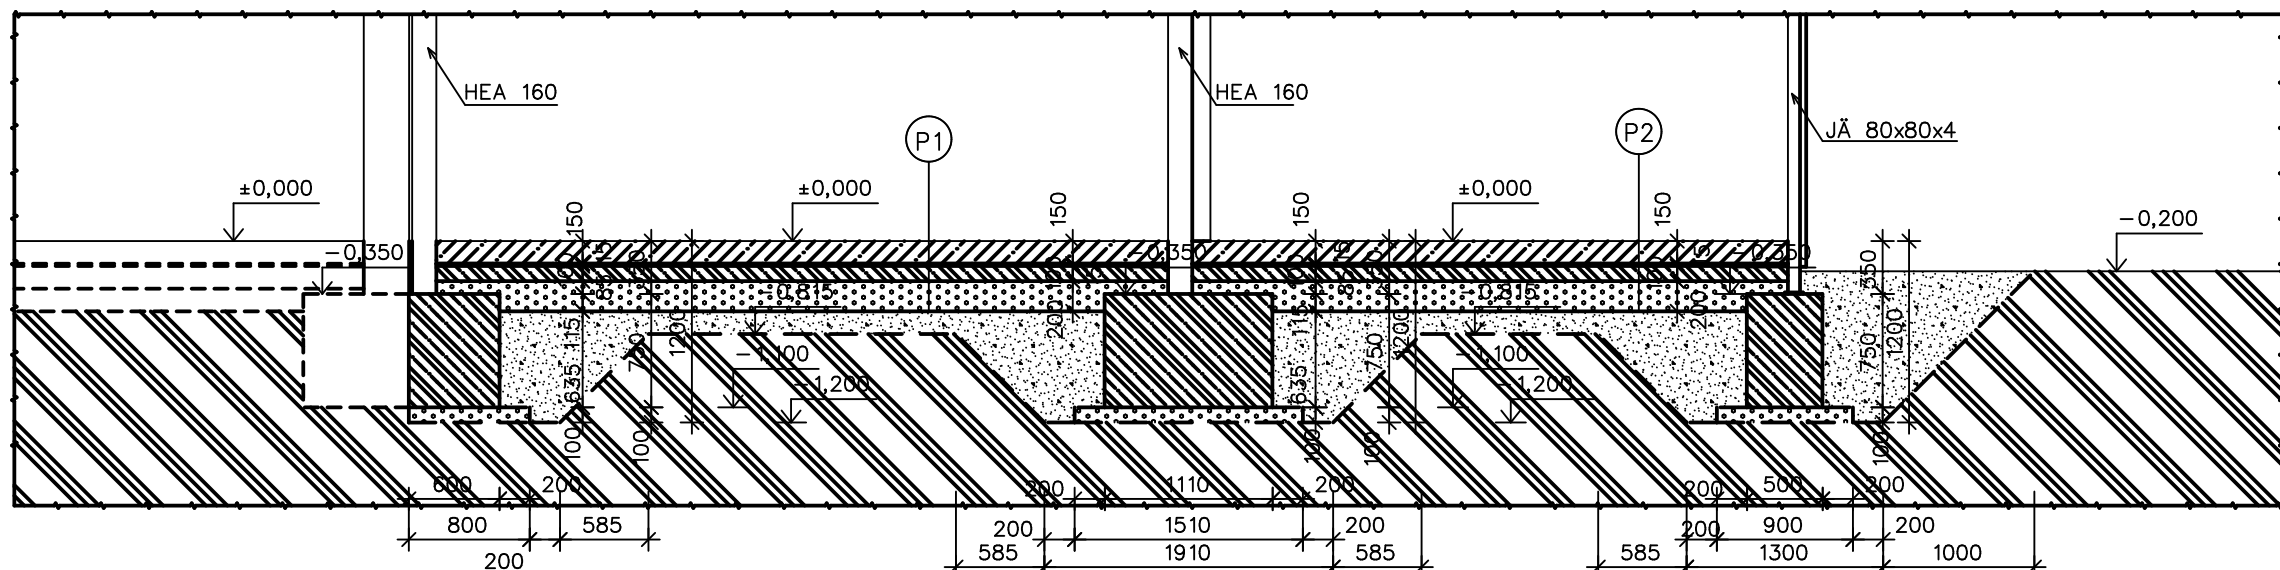

STÁVAJÍCÍ OBJEKT      PŘÍSTAVBA

MÍSTNOSTI PRAKTICKÉ VYUKY,  
VENKOVNÍ POZOROVATELNA

REZ D-D

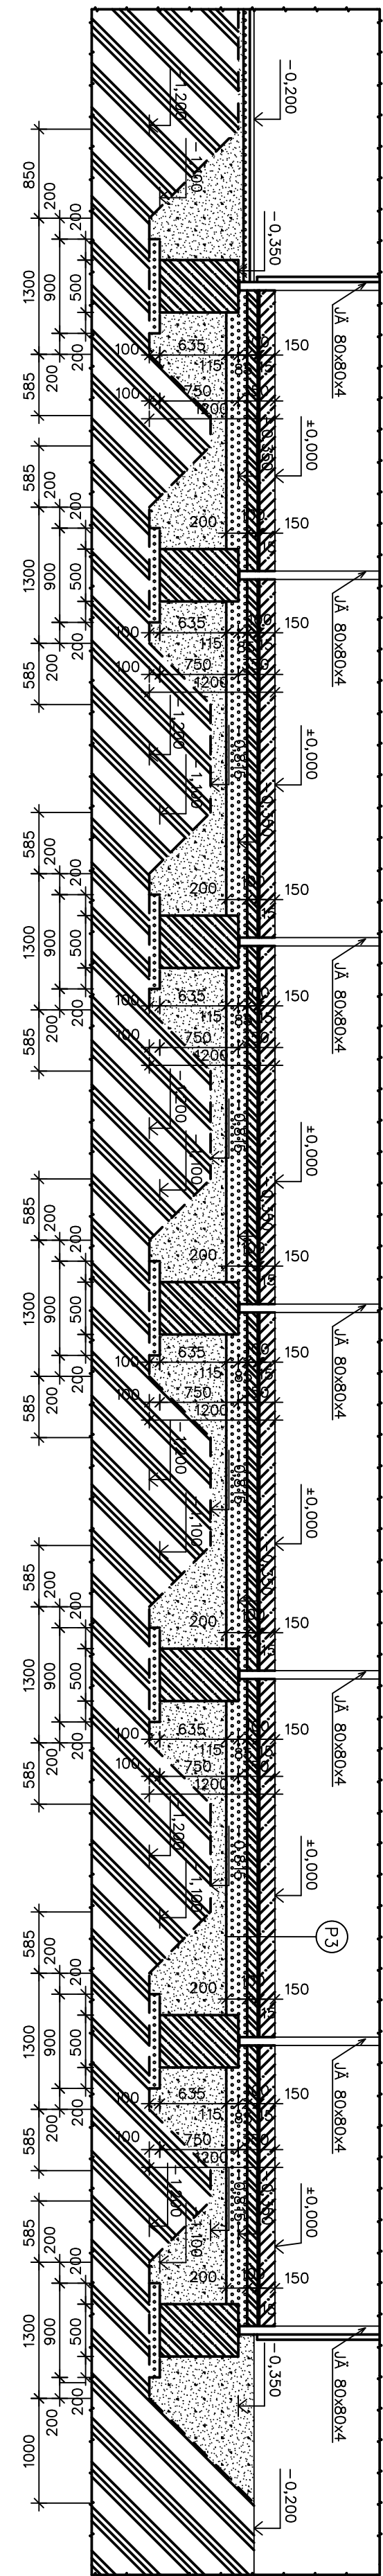

LEGENDA HMOT

- PRÍČKA YTONG II. 150 mm
- BETONOVÁ DESKA II. 200 mm
- Zb. ZÁKLADY
- TEPELNÁ IZOLACE
- TERÉN
- PODKLADNÍ VRSTVA - ŠTĚRK
- HUTNĚNÝ ŠTĚRKOPISKOVÝ NÁSP

- P1 POOLAHY (PODLAHOVÝ POTĚR + KARI SÍŤ 6/150-6/150) 150 mm
- PE FOLIE - DEKSEPAR 15 mm
- HYDROIZOLACE - GLASTEK AL 40 SPECIAL MINERAL CELKEM PODLAHA - 165 mm
- PENETRACE - DEKPRIMER
- ZÁKLADOVÁ DESKA II. 100 mm
- VYTUŽENÁ KARI SÍŤ
- HUTNĚNÝ ŠTĚRKOPISKOVÝ NÁSP- II. 85-200 mm

- P3 ZÁKLADOVÁ DESKA II. 40 mm
- ŠTĚRKOPISKOVÉ LŮŽE II. 60 mm
- HUTNĚNÝ ŠTĚRKOPISK

POZDĚL: - JÁKLOVÉ PROFILY BUDOU K ZÁKLADOVÝM PATKÁM KOTVENY POMOČI KOTĚVNÍCH DESEK

PROJEKTANT KREŇKOVÁ SOFIE	PROJEKTANT ING. ZADRAPA LEOS	PROJEKTANT ING. ZADRAPA LEOS
INVESTOR ADRESA	Fakulta Inginiérská zoměřitelská, ČZU v Praze Komenského 129 165 00 Praha Suchbát	Ing. ZADRAPA LEOS IČO: 08767374 DIČ: CZ08767374
REKONSTRUKCE A DOBUDOVÁNÍ VZDĚLÁVACÍCH A VÝZKUMNÝCH PROSTOR V RAMCI OBJEKTU STÁJE ANTILOPY LOSÍ	STUPEŇ D DOKUMENTACE OBJEKTU D1 STAVEBNÍ A INŽENÝRSKÉ OBJEKTY D1.1 VZDĚLÁVACÍ A VÝZKUMNÉ PROSTORY V OBJEKTU STÁJE D1.1.1 ARCHITEKTONICKO STAVEBNÍ ŘEŠENÍ	SPOLÉČNÉ POVOLENÍ DATUM 02/2024 ZAKÁZKA 2024_03
-06- ZÁKLADY	M 1:50	BRÁNA VÝSTUP