



PŮDORYS

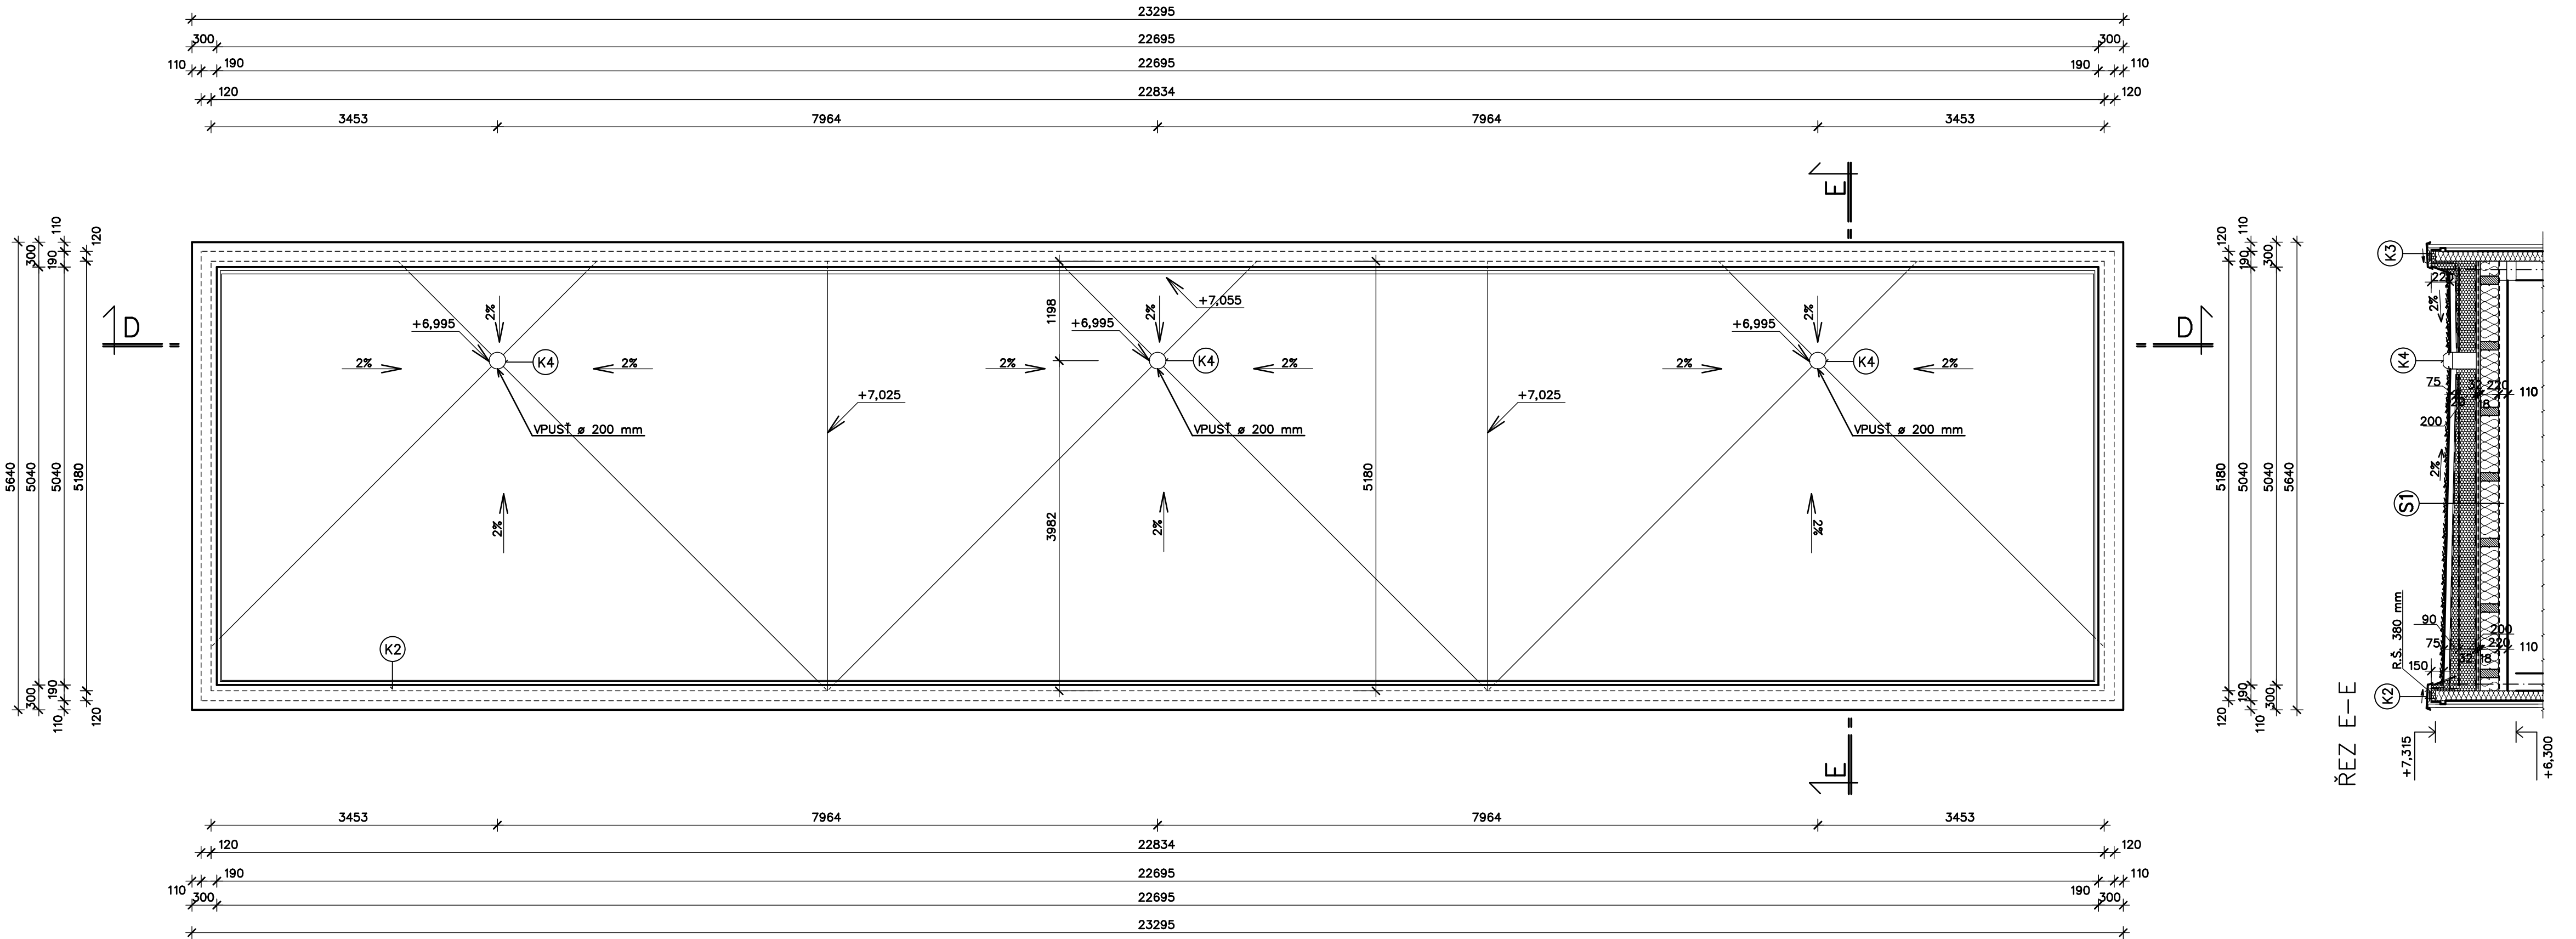

ŘEZ D-D

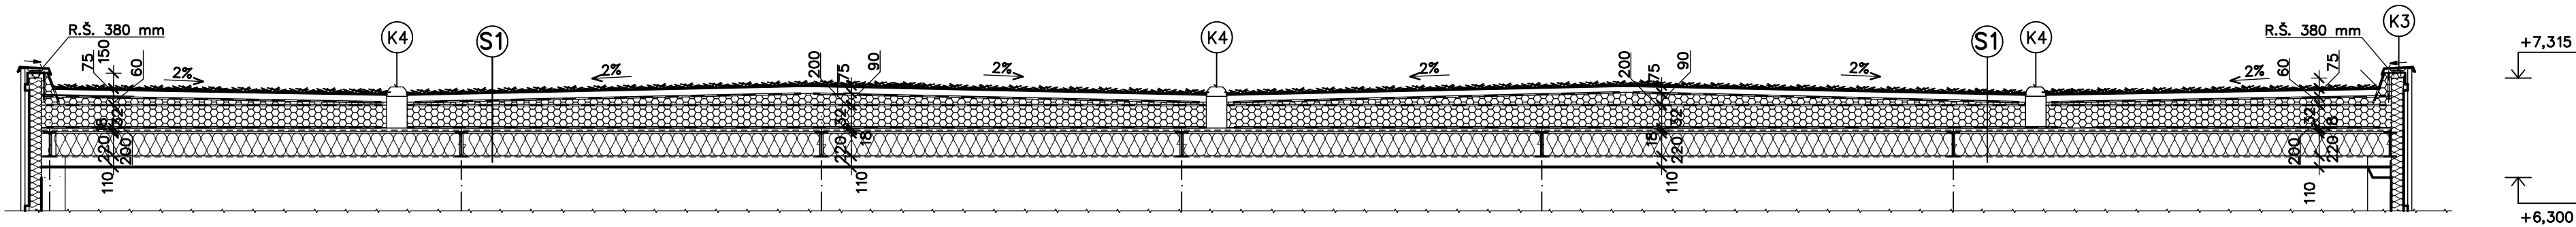

LEGENDA HMOT

- TEPELNÁ IZOLACE – POLYSTYREN, VČETNĚ SPÁDOVÝCH KLÍNŮ
- PLÁŠŤ – SENDVIČOVÉ PANELE tl. 120 mm
- TEPELNÁ IZOLACE MEZI TRÁMY (MINERÁLNÍ VATA)
- HYDROIZOLACE

- ZELENÁ STŘECHA (SYSTÉM ECOSEDUM PACK) tl. 75 mm
- NOPOVÁ FÓLIE
- HYDROIZOLAČNÍ STŘEŠNÍ FOLIE (DEKPLAN 76)
- VČETNĚ KOUTOVÝCH LIŠŤ A KOMPLETAČNÍCH PRVKŮ
- IZOCHRAN 300g/m<sup>2</sup> – (FİLTEK V)
- SPÁDOVÉ KLÍNY, min. tl. 20 – 90 mm
- TEPELNÁ IZOLACE POLYSTYREN EPS 100 tl. 200 mm
- HYDROIZOLACE – GLASTEK AL 40 SPECIAL MINERAL
- PENETRACE – DEKPRIMER
- STROPNÍ KONSTRUKCE – tl. 380 mm
- OSB DESKA tl. 32 mm
- OSB DESKA tl. 18 mm – KŘÍŽEM KLADENÁ
- STROPNÍ TRÁMY 100 x 220 mm
- SÁDROKARTONOVÝ PODHLED tl. 110 mm



VYPRACOVAL : <i>Hajdová Jitka</i>		ZOUP. PROJEKTANT : <i>Ing. Zádrapa Leoš</i>	AUTORIZOVAL : <i>Ing. Zádrapa Leoš</i>	
HAJDOVÁ JITKA		ING. ZÁDRAPA LEOŠ		
INVESTOR ADRESA		Fakulta tropického zemědělství, ČZU V PRAZE Kamýcká 129 165 00 Praha Suchbát		
		STUPEŇ	DOS	
		DATUM	02/2024	
		ZAKÁZKA	2024_03	
D	DOKUMENTACE OBJEKTŮ			číslo výkresu
D1	STAVEBNÍ A INŽENÝRSKÉ OBJEKTY			
D1.1				
D1.1.1	ARCHITEKTONICKO STAVEBNÍ ŘEŠENÍ			
-07-	VÝKRES STŘECHY	M 1:50		