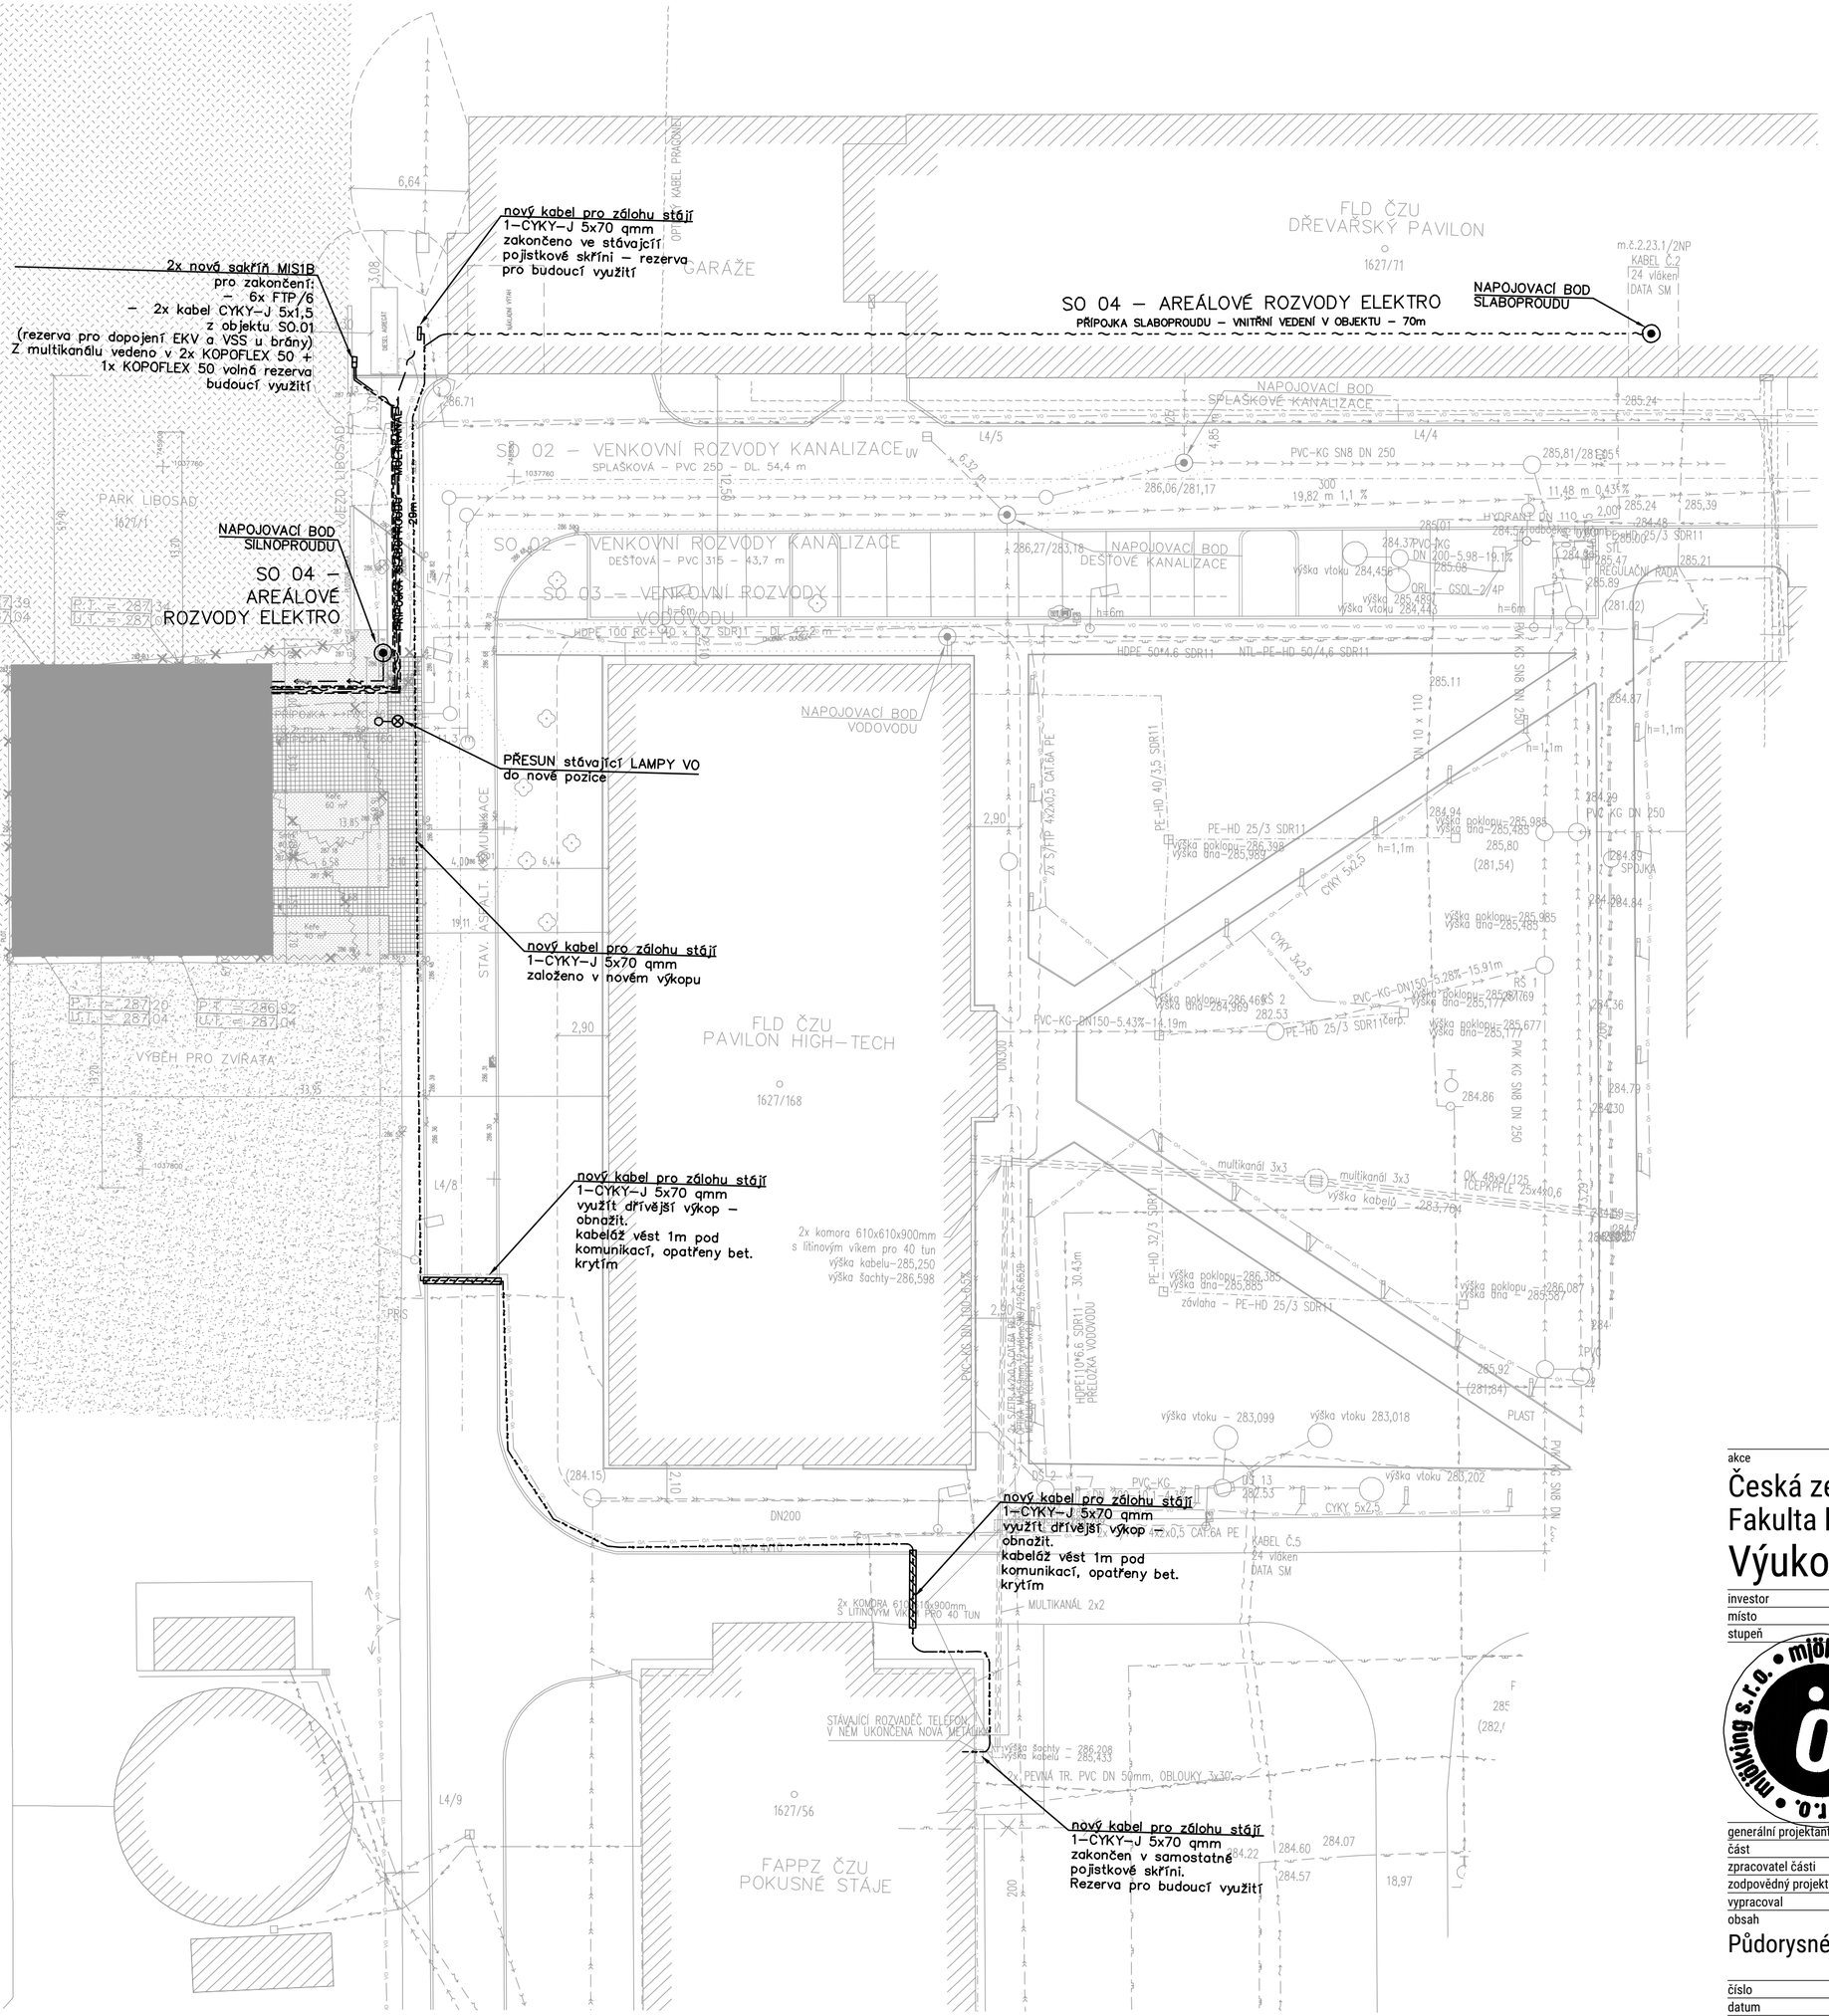

akce

Česká zemědělská univerzita
Fakulta lesnická a dřevařská
Výukový pavilon Lesovna

investor	ČZU v Praze, Kamýcká 129, 165 00 Praha – Suchdol
místo	Areál ČZU - pozemek p.č. 1627/1, k.ú.Suchdol
stupeň	Dokumentace pro provedení stavby

mjölking s.r.o. • mjölking s.r.o. • mjölking s.r.o.

generální projektant	autorizace
část	D.4 - SO.04 AREÁLOVÉ ROZVODY ELEKTRO
zpracovatel části	Orange projects s.r.o.
zodpovědný projektant	Ivan Novák; TPS/el.z. ČKAIT 0014261
vypracoval	Ivan Novák

obsah

Půdorysné zakreslení

číslo			101
datum	05/2025	formát	6 x A4
měřítko	1:250	paré	