



VODOMĚRNÁ ŠACHTA

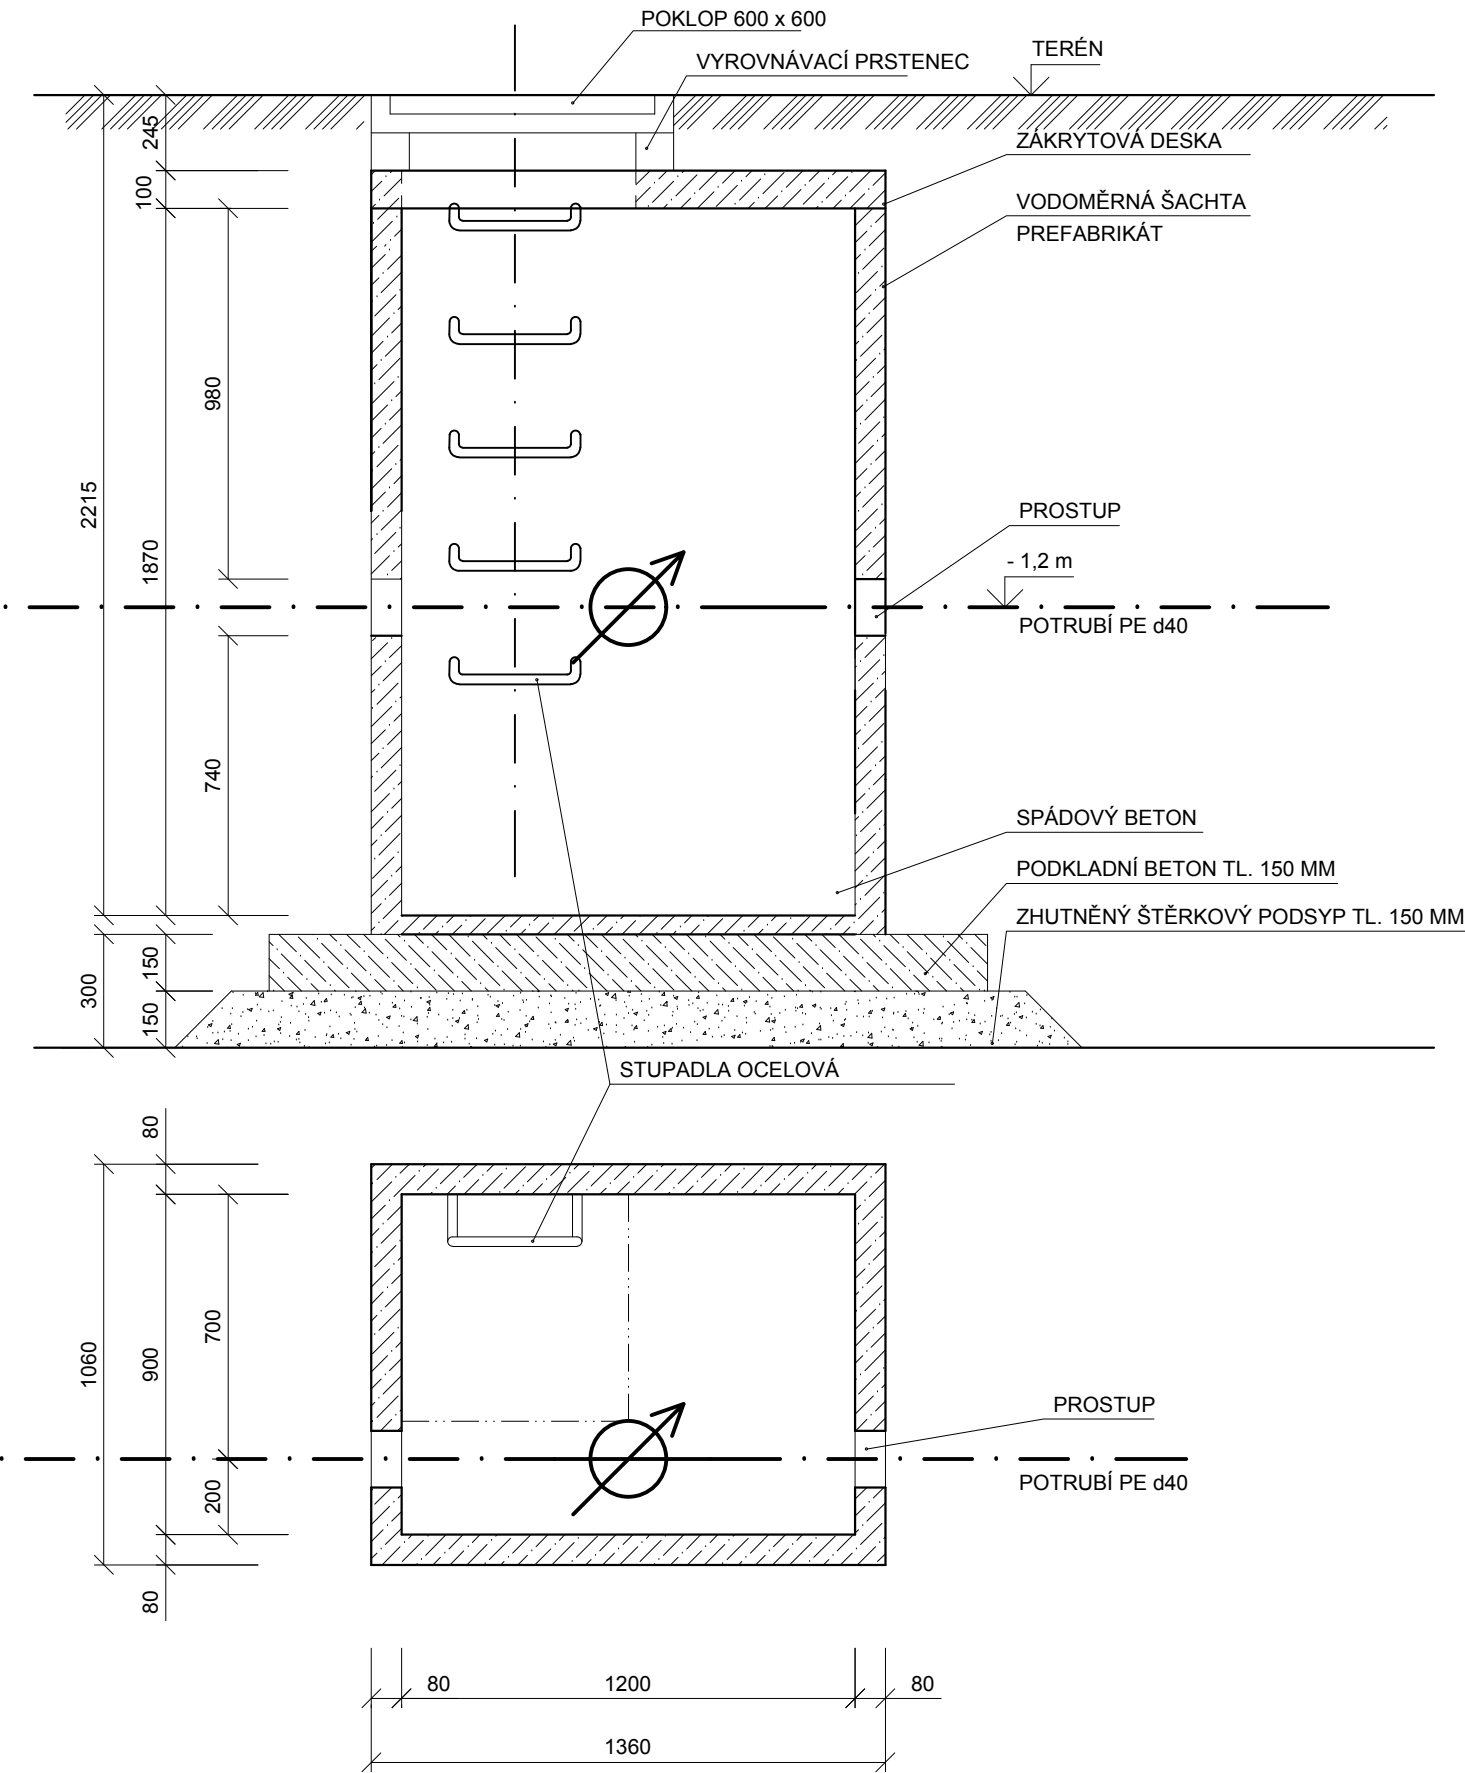

akce	
Česká zemědělská univerzita Fakulta lesnická a dřevařská Výukový pavilon Lesovna	
investor	ČZU v Praze, Kamýcká 129, 165 00 Praha – Suchdol
místo	Areál ČZU - pozemek p.č. 1627/1, k.ú.Suchdol
stupeň	Dokumentace pro provedení stavby

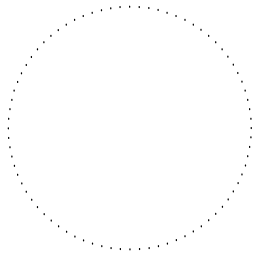

generální projektant	autorizace
část	SO 03 Venkovní rozvody vody
zpracovatel části	Ing. Michal Chramosta
zodpovědný projektant	Ing. Michal Chramosta
vypracoval	Ing. Pavlína Rákosníková
obsah	

Vodoměrná šachta

číslo		formát	2 x A4
datum	02/2025	paré	
měřítko	-		