



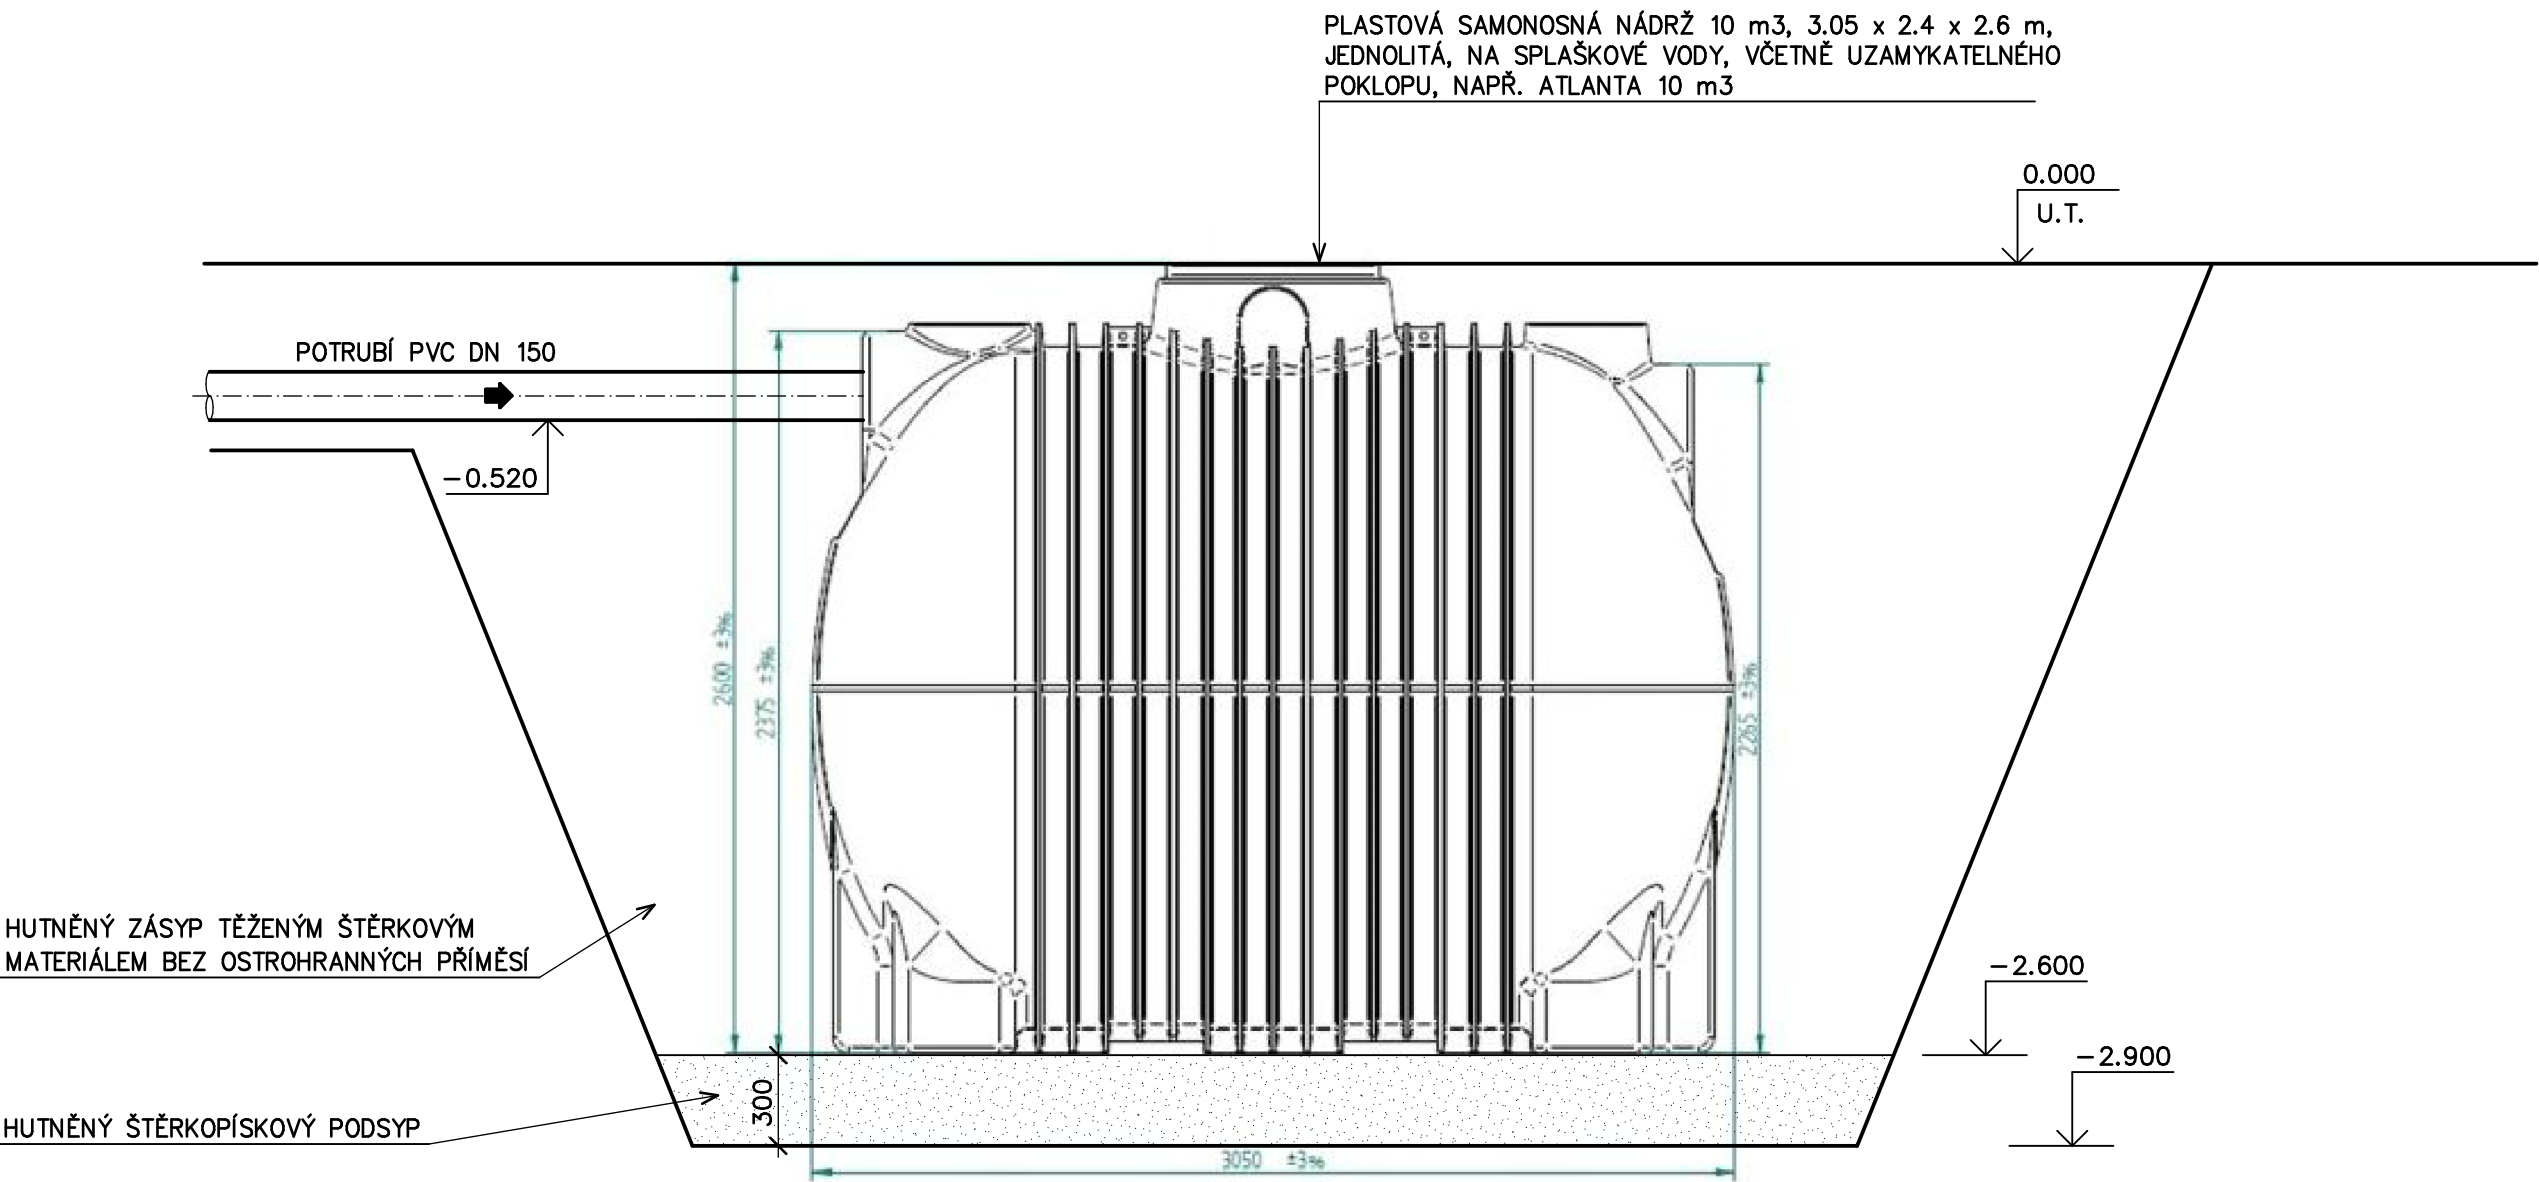

ŘEZ ULOŽENÍM JÍMKY

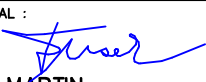

POZNÁMKA:

- 1) NÁDRŽ BUDE OSAZENA NA HUTNĚNÉ ŠTĚRKOPÍSKOVÉ LOŽE.
- 2) OSAZOVÁNÍ NÁDRŽE PROVÁDĚT DLE POKYNŮ VÝROBCE (PŘI ZÁSYPU POSTUPNĚ PLNIT VODOU).
- 3) V PŘÍPADĚ, ŽE BUDE PŘED REALIZACÍ ZJIŠTĚNA HLADINA SPODNÍ VODY NAD ÚROVNÍ ZÁKLADOVÉ SPÁRY, JE NUTNO PROVÉST OCHRANNÁ OPATŘENÍ (ODDRENÁŽOVÁNÍ JÁMY, ULOŽENÍ NA BETONOVOU DESKU, OBETONOVÁNÍ APOD.).

VYPRACOVAL : 		ZODP. PROJEKTANT: 		AUTORIZOVAL : 		 <div>Hranická 271, 75701 Valašské Meziříčí www.lzprojekt.cz lzprojekt@lzprojekt.cz IČO: 06765734 DIČ: CZ06765734</div> LZ - PROJEKT plus s.r.o.	
FUSEK MARTIN		ING. ZÁDRAPA LEOŠ		ING. ZÁDRAPA LEOŠ			
INVESTOR ADRESA		Fakulta tropického zemědělství, ČZU V PRAZE Kamýcká 129 165 00 Praha Suchbát					
REKONSTRUKCE A DOBUDOVÁNÍ VZDĚLÁVACÍCH A VÝZKUMNÝCH PROSTOR V RÁMCI OBJEKTU STÁJE ANTILOPY LOSÍ						STUPEŇ	SPOLEČNÉ POVOLENÍ
						DATUM	02/2024
						ZAKÁZKA	2024_03
D		DOKUMENTACE OBJEKTŮ				<div>číslo výřisku</div>	
D1		STAVEBNÍ A INŽENÝRSKÉ OBJEKTY					
D1.1		VZDĚLÁVACÍ A VÝZKUMNÉ PROSTORY V OBJEKTU STÁJE					
D1.4—A		ZDRAVOTECHNIKA					
—04—		VÝKRES ULOŽENÍ BEZODTOKÉ JÍMKY				M 1:50	