

akce

**Česká zemědělská univerzita
Fakulta lesnická a dřevařská
Výukový pavilon Lesovna**

investor	ČZU v Praze, Kamýcká 129, 165 00 Praha – Suchbát
místo	Areál ČZU - pozemek p.č. 1627/1, k.ú.Suchbát
stupeň	Dokumentace pro provádění stavby




generální projektant	autorizace
část	D.1.1-ASŘ
zpracovatel části	Mjölking s.r.o.
zodpovědný projektant	Ing.arch. Jan Mach
vypracoval	Ing.Blanka Krösslová
obsah	


Výpis ostatních prvků


číslo		D.1.1.508
datum	02/2025	formát 14 x A4
měřítko		paré


POPIS	POZNÁMKA/UMÍSTĚNÍ
VENKOVNÍ ŽALUZIE š. 1955	FASÁDA
VENKOVNÍ ŽALUZIE š. 1750	FASÁDA
VENKOVNÍ ŽALUZIE š. 1510	FASÁDA
VENKOVNÍ ŽALUZIE š. 1595	FASÁDA
VENKOVNÍ ŽALUZIE š. 1305	FASÁDA
NEONOVÉ LOGO	FASÁDA
NEONOVÝ NÁPIS	FASÁDA
INVALIDNÍ PRVKY - ZÁCHOD	INVALID. ZÁCHOD - 1.06 / 2.06
PŘENOSNÝ HASÍCÍ PŘÍSTROJ	CHODBA - 1.04 / 2.04
HYDRANT	CHODBA - 1.04 / 2.04
DÁVKOVAČ MÝDLO	1.05, 1.06 / 2.05, 2.06
DÁVKOVAČ RUČNÍKŮ	1.05, 1.06 / 2.05, 2.06
SUŠIČ RUKOU	1.05, 1.06 / 2.05, 2.06
DRŽÁK TOALETNÍ PAPIR	1.05, 1.06 / 2.05, 2.06
ZRCADLO	1.05 / 2.05
VENKOVNÍ ČISTÍCÍ ROHOŽ	VSTUPNÍ PROSTOR - 1.09
VNITŘNÍ ČISTÍCÍ ROHOŽ	2.02
VENKOVNÍ UMYVADLO	HLAVNÍ VSTUP - 1.09
REVIZNÍ ŠACHTA S VÍKEM	STŘECHA
REVIZNÍ ŠACHTA - VEGET. SOUVRVSTVÍ	STŘECHA
VNITŘNÍ ČISTÍCÍ ROHOŽ	2.02
AKUSTICKÉ SENDVIČOVÉ PANELY	2.02
SKLOPNÉ ZRCADLO	1.06 / 2.06


POZN. 1	PŘED ZAHÁJENÍM VÝROBY (DODÁVKY) JE DODAVATEL POVINEN ZAMĚŘIT SKUTEČNÉ ROZMĚRY OTVORŮ NA STAVBĚ.
POZN. 2	TATO DOKUMENTACE ŘEŠÍ POUZE PRINCIP PROVEDENÍ KONSTRUKCÍ.
POZN. 3	DÍLENSKÁ DOKUMENTACE BUDE PŘEDLOŽENA ARCHITEKTOVI PROJEKTU KE SCHVÁLENÍ.
POZN. 4	ZMĚNY A NEJASNOSTI KONZULTOVAT S PROJEKTANTEM.
POZN. 5	DEFINITIVNÍ VÝBĚR VÝROBKŮ BUDE ODSOUHLASEN ARCHITEKTEM PROJEKTU.
POZN. 6	VŠECHNY ODSŤINY BUDOU PŘED ZAHÁJENÍM VÝROBY ODSOUHLASENY ARCHITEKTEM PROJEKTU DLE PŘEDLOŽENÉHO VZORU.
POZN. 7	SOUČÁSTÍ DODÁVKY VŠECH VÝROBKŮ JE KOTVENÍ K NOSNÝM KONSTRUKCÍM A PODKLADNÍ, TEPELNÉ IZOLAČNÍ, PROFILY.
POZN. 8	V PRŮBĚHU VÝSTAVBY JE NUTNO DODRŽET STAVEBNÍ PŘÍPRAVENOST A SVĚTLOST OTVORŮ PRO MONTÁŽ.
POZN. 9	KOTVENÍ BUDE PROVEDENO DLE VÝROBNÍ DOKUMENTACE VÝROBCE.

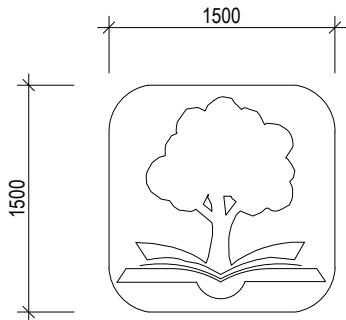
508		VÝPIS OSTATNÍCH PRVKŮ			02		
OZN.	NÁZEV	POPIS / VLASTNOSTI:					
H-01	VENKOVNÍ ŽALUZIE š. 1955	POPIS:	CETTA DUO 80 280 - LAMELA TVARU "C"				
	REFERENČNÍ VÝROBEK / GRAFICKÉ SCHÉMÁ, M1:50						
		ROZMĚRY:	ŠÍŘKA	1955 mm			
			DÉLKA				
			VÝŠKA	2800 mm			
			HLOUBKA				
		MATERIÁL:	HORNÍ PROFIL:	HLINÍK			
			DOLNÍ PROFIL:	HLINÍK			
			LAMELA:	HLINÍK			
		POVRCH. ÚPRAVA:	PRÁŠKOVANÉ LAKOVÁNÍ				
		BARVA:	ČERNÁ, RAL 9005				
		OVLÁDANÍ :	ELEKTRICKÉ				
		POZNÁMKA:					
		ROZMĚRY JSOU POUZE ORIENTAČNÍ !! NUTNO PŘEMĚŘIT NA ZÁKLADĚ SKUT. ROZMĚRŮ NA STAVBĚ.					
		V KAPSE PRO ŽALUZIE PERFOROVANÝ					
		KRYCÍ PLECH POZINK. RAL - 9005					
		VODÍCÍ LANKA, RAL 9005 (PŘED SLOUPKY)					
		POČET:					
		PATRO:				CELKEM (ks)	
		POZICE:	FASÁDA				
POČET:	8 ks			8 ks			

OZN.	NÁZEV	POPIS / VLASTNOSTI:					
H-02	VENKOVNÍ ŽALUZIE š. 1750	POPIS:	CETTA DUO 80 280 - LAMELA TVARU "C"				
	REFERENČNÍ VÝROBEK / GRAFICKÉ SCHÉMÁ, M1:50						
		ROZMĚRY:	ŠÍŘKA	1750 mm			
			DÉLKA				
			VÝŠKA	2800 mm			
			HLOUBKA				
		MATERIÁL:	HORNÍ PROFIL:	HLINÍK			
			DOLNÍ PROFIL:	HLINÍK			
			LAMELA:	HLINÍK			
		POVRCH. ÚPRAVA:	PRÁŠKOVANÉ LAKOVÁNÍ				
		BARVA:	ČERNÁ, RAL 9005				
		OVLÁDANÍ :	ELEKTRICKÉ				
		POZNÁMKA:					
		ROZMĚRY JSOU POUZE ORIENTAČNÍ !! NUTNO PŘEMĚŘIT NA ZÁKLADĚ SKUT. ROZMĚRŮ NA STAVBĚ.					
		V KAPSE PRO ŽALUZIE PERFOROVANÝ					
		KRYCÍ PLECH POZINK. RAL - 9005					
		VODÍCÍ LANKA, RAL 9005 (PŘED SLOUPKY)					
		POČET:					
		PATRO:				CELKEM (ks)	
		POZICE:	FASÁDA				
POČET:	13 ks			13 ks			

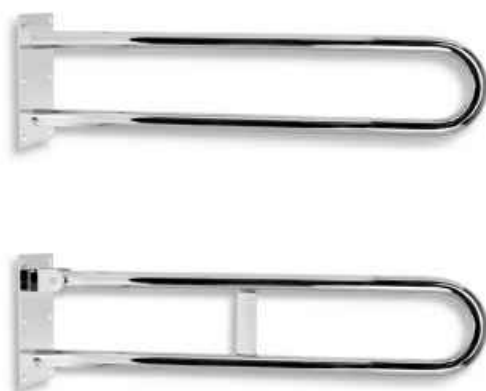
508		VÝPIS OSTATNÍCH PRVKŮ			03	
OZN.	NÁZEV	POPIS / VLASTNOSTI:				
H-03	VENKOVNÍ ŽALUZIE š. 1510	POPIS:	CETTA DUO 80 280 - LAMELA TVARU "C"			
	REFERENČNÍ VÝROBEK / GRAFICKÉ SCHÉMÁ, M1:50					
		ROZMĚRY:	ŠÍŘKA	1510 mm		
		DÉLKA				
		VÝŠKA	2800 mm			
		HLOUBKA				
		MATERIÁL:	HORNÍ PROFIL:	HLINÍK		
			DOLNÍ PROFIL:	HLINÍK		
			LAMELA:	HLINÍK		
		POVRCH. ÚPRAVA:	PRÁŠKOVANÉ LAKOVÁNÍ			
		BARVA:	ČERNÁ, RAL 9005			
		OVLÁDANÍ :	ELEKTRICKÉ			
		POZNÁMKA:				
		ROZMĚRY JSOU POUZE ORIENTAČNÍ !! NUTNO PŘEMĚŘIT NA ZÁKLADĚ SKUT.				
		ROZMĚRŮ NA STAVBĚ.				
		V KAPSE PRO ŽALUZIE PERFOROVANÝ				
		KRYCÍ PLECH POZINK. RAL - 9005				
		VODÍCÍ LANKA, RAL 9005 (PŘED SLOUPKY)				
		POČET:				
		PATRO:			CELKEM (ks)	
		POZICE:	FASÁDA			
		POČET:	5 ks		5 ks	

OZN.	NÁZEV	POPIS / VLASTNOSTI:				
H-04	VENKOVNÍ ŽALUZIE š. 1595	POPIS:	CETTA DUO 80 280 - LAMELA TVARU "C"			
	REFERENČNÍ VÝROBEK / GRAFICKÉ SCHÉMÁ, M1:50					
		ROZMĚRY:	ŠÍŘKA	1595 mm		
		DÉLKA				
		VÝŠKA	2800 mm			
		HLOUBKA				
		MATERIÁL:	HORNÍ PROFIL:	HLINÍK		
			DOLNÍ PROFIL:	HLINÍK		
			LAMELA:	HLINÍK		
		POVRCH. ÚPRAVA:	PRÁŠKOVANÉ LAKOVÁNÍ			
		BARVA:	ČERNÁ, RAL 9005			
		OVLÁDANÍ :	ELEKTRICKÉ			
		POZNÁMKA:				
		ROZMĚRY JSOU POUZE ORIENTAČNÍ !! NUTNO PŘEMĚŘIT NA ZÁKLADĚ SKUT.				
		ROZMĚRŮ NA STAVBĚ.				
		V KAPSE PRO ŽALUZIE PERFOROVANÝ				
		KRYCÍ PLECH POZINK. RAL - 9005				
		VODÍCÍ LANKA, RAL 9005 (PŘED SLOUPKY)				
		POČET:				
		PATRO:			CELKEM (ks)	
		POZICE:	FASÁDA			
		POČET:	1 ks		1 ks	

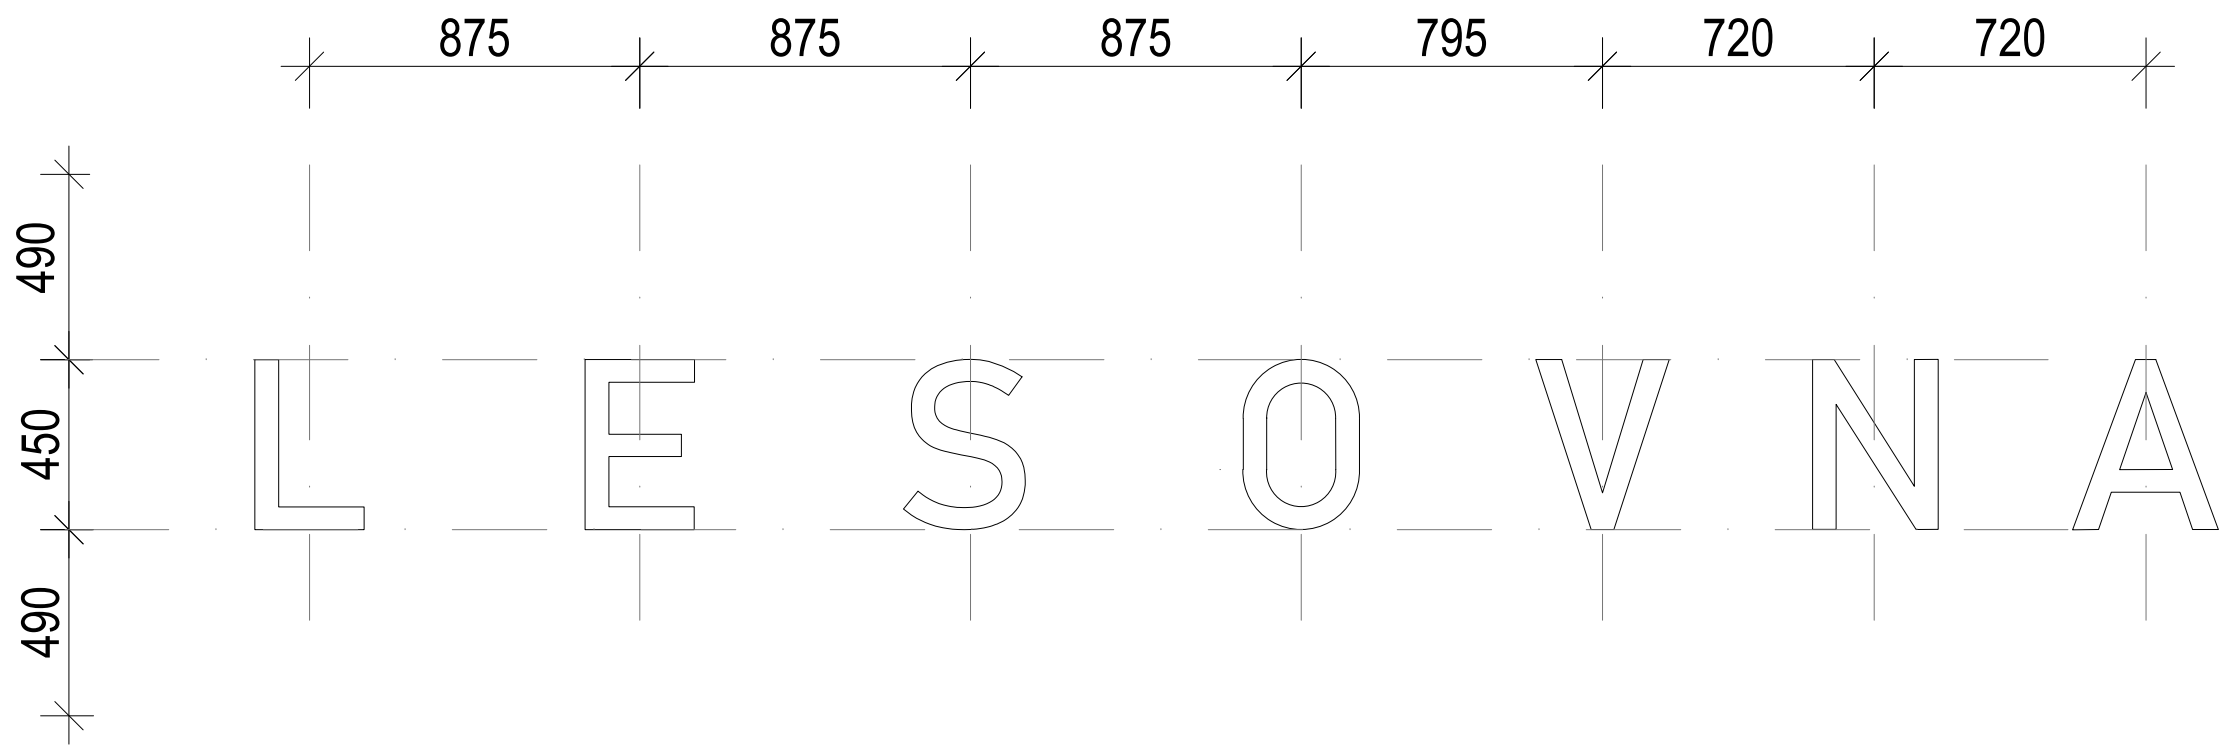
508		VÝPIS OSTATNÍCH PRVKŮ			04	
OZN.	NÁZEV	POPIS / VLASTNOSTI:				
H-05	VENKOVNÍ ŽALUZIE š. 1305	POPIS:	CETTA DUO 80 280 - LAMELA TVARU "C"			
	REFERENČNÍ VÝROBEK / GRAFICKÉ SCHÉMĚ, M1:50					
		ROZMĚRY:	ŠÍŘKA	1305 mm		
			DĚLKA			
			VÝŠKA	2800 mm		
			HLOUBKA			
		MATERIÁL:	HORNÍ PROFIL:	HLINÍK		
			DOLNÍ PROFIL:	HLINÍK		
			LAMELA:	HLINÍK		
		POVRCH. ÚPRAVA:	PRÁŠKOVANÉ LAKOVÁNÍ			
		BARVA:	ČERNÁ, RAL 9005			
		OVLÁDANÍ :	ELEKTRICKÉ			
		POZNÁMKA:				
		ROZMĚRY JSOU POUZE ORIENTAČNÍ !! NUTNO PŘEMĚŘIT NA ZÁKLADĚ SKUT. ROZMĚRŮ NA STAVBĚ.				
		V KAPSE PRO ŽALUZIE PERFOROVANÝ				
		KRYCÍ PLECH POZINK. RAL - 9005				
		VODÍCÍ LANKA, RAL 9005 (PŘED SLOUPKY)				
		POČET:				
		PATRO:			CELKEM (ks)	
		POZICE:	FASÁDA			
		POČET:	2 ks		2 ks	

OZN.	NÁZEV	POPIS / VLASTNOSTI:			
H-06	NEONOVÉ LOGO	POPIS:	SVĚTELNÉ NEONOVÉ LOGO		
	REFERENČNÍ VÝROBEK / GRAFICKÉ SCHÉMĚ, M1:50				
		ROZMĚRY:	ŠÍŘKA	1500 mm	
			DĚLKA		
			VÝŠKA	1500 mm	
			HLOUBKA		
		MATERIÁL:			
		POVRCH. ÚPRAVA:			
		BARVA:			
		OVLÁDANÍ :	SOUMRAKOVÉ ČIDLO		
		POZNÁMKA:			
		LODO BUDE PŘEDSAZENO PŘED FASÁDOU			
		PŘESNÉ UMÍSTĚNÍ VIZ. VÝKRES D.1.1.401 (POHLED - VÝCHODNÍ)			
		PŘESNÁ SPECIFIKACE VIZ. PROJEKT DPI.			
		POČET:			
		PATRO:			CELKEM (ks)
		POZICE:	FASÁDA		
		POČET:	1 ks		1 ks


508		VÝPIS OSTATNÍCH PRVKŮ				05	
OZN.		NÁZEV		POPIS / VLASTNOSTI:			
H-07		NEONOVÝ NÁPIS		POPIS:		SVĚTELNÝ NEONOVÝ NÁPIS " L E S O V N A "	
REFERENČNÍ VÝROBEK / GRAFICKÉ SCHÉMÁ, M1:50							
SCHÉMA NA SAMOSTATNÉ PŘÍLOZE		ROZMĚRY:		ŠÍŘKA		VIZ. SAMOSTANÁ PŘÍLOHA - SCHÉMA	
				DÉLKA			
				VÝŠKA		450 mm	
				HLOUBKA			
		MATERIÁL:					
		POVRCH. ÚPRAVA:					
		BARVA:					
		OVLÁDANÍ :		SOUMLAČKOVÉ ČIDLO			
		POZNÁMKA:					
		PŘESNÁ SPECIFIKACE VIZ. PROJEKT DPI					
POČET:							
PATRO:				CELKEM (ks)			
POZICE:		FASÁDA					
POČET:		1 kpl		1 kpl			

OZN.		NÁZEV		POPIS / VLASTNOSTI:			
H-08		INVALIDNÍ PRVKY - ZÁCHOD		POPIS:		INVALIDNÍ OBLOUKOVÉ SKLOPNÉ RAMENO - 1ks INVALIDNÍ OBLOUKOVÉ PEVNÉ RAMENO - 1ks	
REFERENČNÍ VÝROBEK / GRAFICKÉ SCHÉMÁ, M1:50							
		ROZMĚRY:		ŠÍŘKA MON. DESKY:		100 mm	
				VÝŠKA MON. DESKY:		230 mm	
				ŠÍŘKA RAMENE:		75 mm	
				DÉLKA RAMENE:		830 mm	
		MATERIÁL:		OCEL			
		POVRCH. ÚPRAVA:		CHROM			
		BARVA:					
		OVLÁDANÍ :		MANUÁLNÍ			
		POZNÁMKA:					
		OSADIT DLE VYHL. Č. 398/2009 SB. O OBECNÝCH TECHNICKÝCH POŽADAVCÍCH					
POČET:							
PATRO:		1.NP		2.NP		CELKEM (kpl)	
POZICE:		1.06		2.06			
POČET:		1 kpl		1 kpl		2 kpl	


PŘÍLOHA: H-07 NEONOVÝ NÁZEV





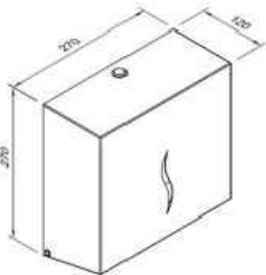
508		VÝPIS OSTATNÍCH PRVKŮ			07	
OZN.	NÁZEV	POPIS / VLASTNOSTI:				
H-09	PŘENOSNÝ HASICÍ PŘÍSTROJ	POPIS:	PŘENOSNÝ HASICÍ PŘÍSTROJ PRÁŠKOVÝ AMPLLA HUSSECHUCK VERZE - P34A			
	REFERENČNÍ VÝROBEK / GRAFICKÉ SCHÉMÁ, M1:50	ROZMĚRY:	ŠÍŘKA			
		DĚLKA				
		VÝŠKA				
		HLOUBKA				
		MATERIÁL:				
		POVRCH. ÚPRAVA:	PRÁŠKOVANÉ LAKOVÁNÍ			
		BARVA:	ČERVENÁ / ČERNÁ			
		OVLÁDANÍ :	MANUÁLNÍ			
		POZNÁMKA:				
PARAMETRY VIZ. PBR						
POČET:						
PATRO:	1.NP	2.NP	CELKEM (kpl)			
POZICE:	1.04	2.04				
POČET:	1 ks	1 ks	2 ks			



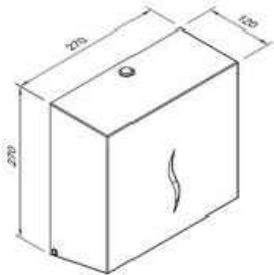
OZN.	NÁZEV	POPIS / VLASTNOSTI:				
H-10	HYDRANT	POPIS:	HYDRANTOVÝ SYSTÉM S HADICÍ D19 - 30M PROSKLENÁ DVÍŘKA			
	REFERENČNÍ VÝROBEK / GRAFICKÉ SCHÉMÁ, M1:50	ROZMĚRY:	ŠÍŘKA	710 mm		
		DĚLKA				
		VÝŠKA	710 mm			
		HLOUBKA	135 mm			
		MATERIÁL:				
		POVRCH. ÚPRAVA:				
		BARVA:	ČERVENÁ			
		OVLÁDANÍ :				
		POZNÁMKA:				
PARAMETRY VIZ. PBR						
POČET:						
PATRO:	1.NP	2.NP	CELKEM (kpl)			
POZICE:	1.04	2.04				
POČET:	1 ks	1 ks	2 ks			



508	VÝPIS OSTATNÍCH PRVKŮ				08
OZN.	NÁZEV	POPIS / VLASTNOSTI:			
H-11	DÁVKOVAČ MÝDLA	POPIS:	DÁVKOVAČ MÝDLA		
	REFERENČNÍ VÝROBEK / GRAFICKÉ SCHÉMÁ, M1:50				
ROZMĚRY:	ŠÍŘKA				170 mm
	DÉLKA				
	VÝŠKA				255 mm
	HLOUBKA				100 mm
MATERIÁL:					
POVRCH. ÚPRAVA:	NEREZ, PRÁŠKOVANÉ LAKOVÁNÍ				
BARVA:	ČERNÁ				
OVLÁDANÍ :					
POZNÁMKA:					
OSADIT DLE VYHL. Č. 398/2009 SB. O OBECNÝCH TECHNICKÝCH POŽADAVCÍCH					
POČET:					
PATRO:	1.NP	2.NP	CELKEM (ks)		
POZICE:	1.05 / 1.06	2.05 / 2.06			
POČET:	2 ks	2 ks	4 ks		

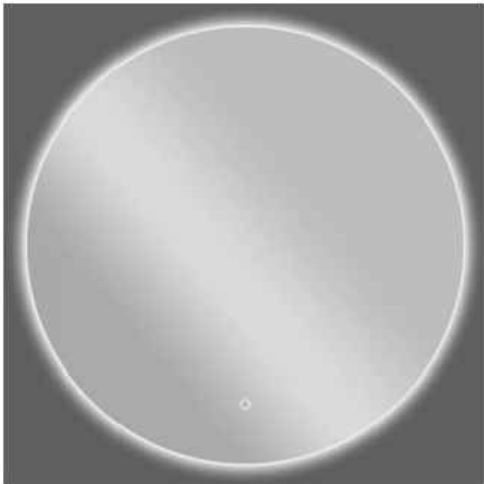
OZN.	NÁZEV	POPIS / VLASTNOSTI:			
H-12	DÁVKOVAČ RUČNÍKŮ	POPIS:	DÁVKOVAČ PAPIROVÝCH RUČNÍKŮ - FENECO HIT		
	REFERENČNÍ VÝROBEK / GRAFICKÉ SCHÉMÁ, M1:50	 			
ROZMĚRY:	ŠÍŘKA				270 mm
	DÉLKA				
	VÝŠKA				270 mm
	HLOUBKA				120 mm
MATERIÁL:					
POVRCH. ÚPRAVA:					
BARVA:	ČERVENÁ				
OVLÁDANÍ :					
POZNÁMKA:					
PARAMETRY VIZ. PBŘ					
OSADIT DLE VYHL. Č. 398/2009 SB. O OBECNÝCH TECHNICKÝCH POŽADAVCÍCH					
POČET:					
PATRO:	1.NP	2.NP	CELKEM (ks)		
POZICE:	1.05 / 1.06	2.05 / 2.06			
POČET:	2 ks	2 ks	4 ks		

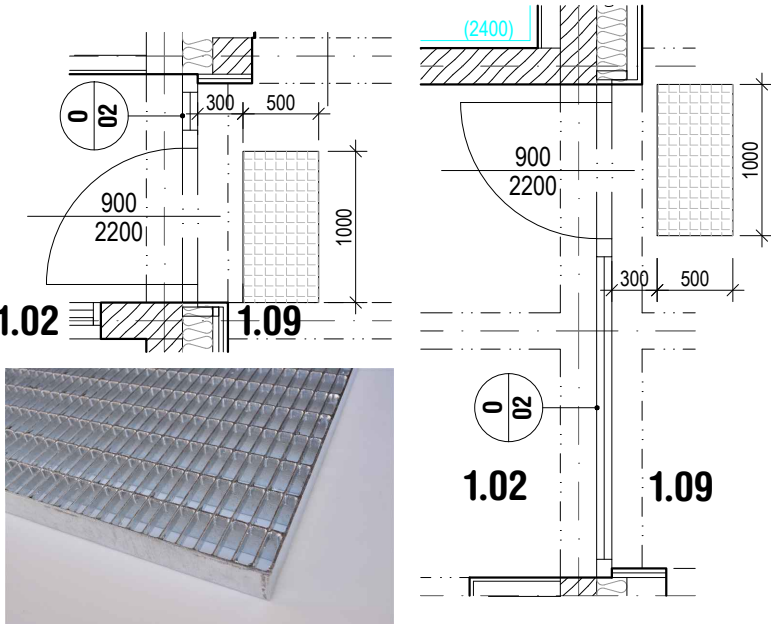
REFERENČNÍ VÝROBEK / GRAFICKÉ SCHÉMÁ, M1:50

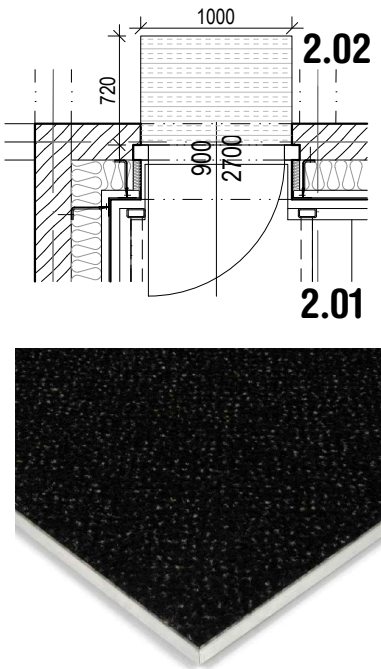
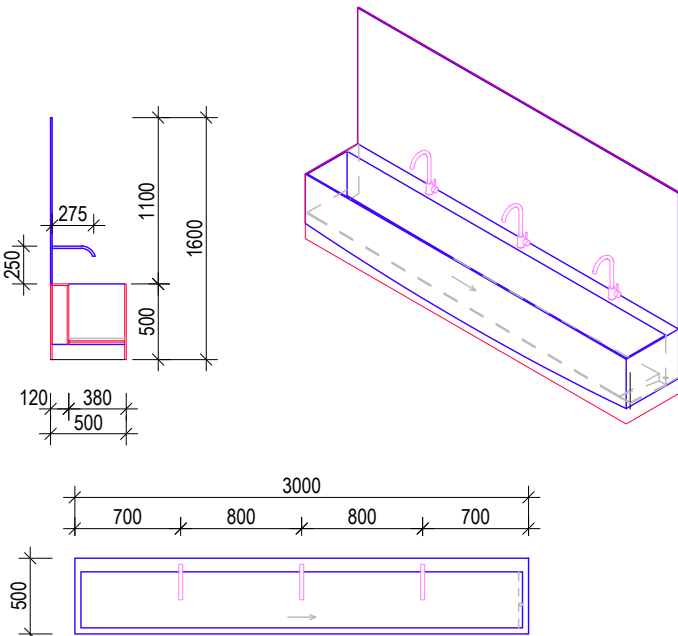



508		VÝPIS OSTATNÍCH PRVKŮ			09	
OZN.	NÁZEV	ROZMĚRY SESTAVY:				
H-13	SUŠIČ RUKOU	POPIS:	SUŠIČ RUKOU - BEMETA			
	REFERENČNÍ VÝROBEK / GRAFICKÉ SCHÉMÁ, M1:50	ROZMĚRY:	ŠÍŘKA	170 mm		
		DÉLKA				
		VÝŠKA	255 mm			
		HLOUBKA	100 mm			
		MATERIÁL:	OCEL.NEREZ			
		POVRCH. ÚPRAVA:	PRÁŠKOVANÉ LAKOVÁNÍ			
		BARVA:	ČERNÁ			
		OVLÁDANÍ :				
		POZNÁMKA:				
		OSADIT DLE VYHL. Č. 398/2009 SB. O OBECNÝCH TECHNICKÝCH POŽADAVCÍCH				
POČET:						
PATRO:	1.NP	2.NP	CELKEM (kpl)			
POZICE:	1.05 / 1.06	2.05 / 2.06				
POČET:	2 ks	2 ks	4 ks			

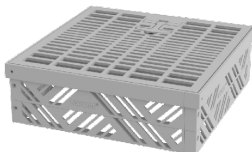
OZN.	NÁZEV	POPIS / VLASTNOSTI:			
H-14	DRŽÁK NA TOALETNÍ PAPÍR	POPIS:	DRŽÁK NA TOALETNÍ PAPÍR - KIBO (BEZ KRYTU)		
	REFERENČNÍ VÝROBEK / GRAFICKÉ SCHÉMÁ, M1:50	ROZMĚRY:	ŠÍŘKA		
		DÉLKA			
		VÝŠKA			
		HLOUBKA			
		MATERIÁL:	MOSAZ		
			PRÁŠKOVANÁ BARVA		
		POVRCH. ÚPRAVA:			
		BARVA:	ČERNÁ		
		OVLÁDANÍ :			
		POZNÁMKA:			
		POČET:			
PATRO:	1.NP	2.NP	CELKEM (kpl)		
POZICE:	1.05 / 1.06	2.05 / 2.06			
POČET:	2 ks	2 ks	4 ks		

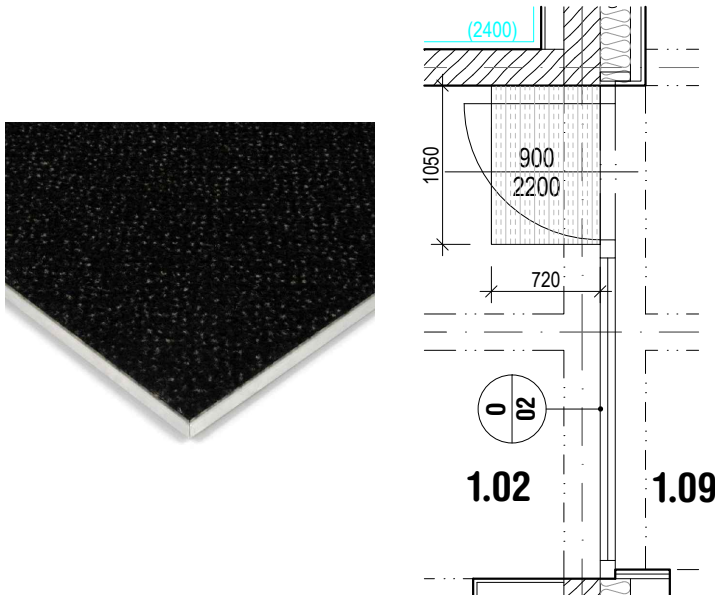
508	VÝPIS OSTATNÍCH PRVKŮ				10
OZN.	NÁZEV	POPIS / VLASTNOSTI:			
H-15	ZRCADLO	POPIS:	KOUPELNOVÉ LED ZRCADLO - CERANO SPECCHIO Ø 100CM		
REFERENČNÍ VÝROBEK / GRAFICKÉ SCHÉMÁ, M1:50		ROZMĚRY:	ŠÍŘKA	Ø 1000 mm	
			DĚLKA		
			VÝŠKA	Ø 1000 mm	
			HLOUBKA		
		MATERIÁL:	-		
		POVRCH. ÚPRAVA:	-		
		BARVA:			
		OVLÁDANÍ :			
		POZNÁMKA:			
		V MÍST. 1.06 a 2.06 OSADIT DLE VYHL. Č. 398/2009 SB. O OBECNÝCH TECHNICKÝCH POŽADAVCÍCH ZABEZPEČUJÍCÍCH BEZBARIÉROVÉ UŽÍVÁNÍ STAVEB			
		POČET:			
PATRO:		1.NP	2.NP	CELKEM (ks)	
POZICE:		1.05	2.05		
POČET:		1 ks	1 ks	2 ks	

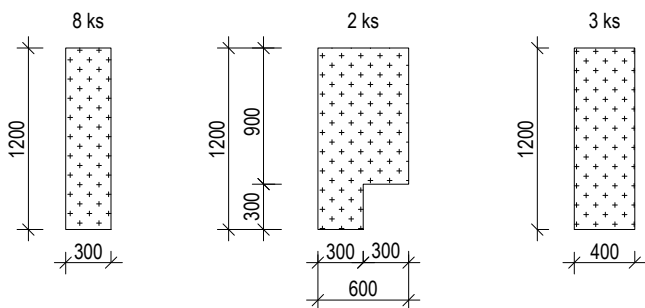
OZN.	NÁZEV	POPIS / VLASTNOSTI:			
H-16	VENKOVNÍ ROHOŽ - ŠKRABÁK	POPIS:	POLYMERBETONOVÁ VANA Meagard 1000x500x80 MEA rošt mřížový 30/10; 1000 x 500 mm		
REFERENČNÍ VÝROBEK / GRAFICKÉ SCHÉMÁ, M1:50		ROZMĚRY:	ŠÍŘKA	500 mm	
			DĚLKA	1000 mm	
			VÝŠKA	80 mm	
			HLOUBKA		
		MATERIÁL:	OCEL.		
		POVRCH. ÚPRAVA:	POZINK		
		BARVA:			
		OVLÁDANÍ :			
POZNÁMKA:					
POČET:					
PATRO:	1.NP	2.NP	CELKEM (ks)		
POZICE:	1.09	1.09			
POČET:	1 ks	1 ks	1 ks		

508		VÝPIS OSTATNÍCH PRVKŮ			11	
OZN.	NÁZEV	POPIS / VLASTNOSTI:				
H-17	VNITŘNÍ ČISTÍCÍ ROHOŽ	POPIS:	VNITŘNÍ TEXTILNÍ ČISTÍCÍ ROHOŽ - CLEOPATRA EXTRA + RÁM			
REFERENČNÍ VÝROBEK / GRAFICKÉ SCHÉMÁ, M1:50		ROZMĚRY:	ŠÍŘKA	720 mm		
			DÉLKA	1000 mm		
			VÝŠKA	10 mm		
			HLOUBKA			
		MATERIÁL:	1000 mm			
				POVRCH. ÚPRAVA:	1000 mm	
				BARVA:	ČERNÁ	
				OVLÁDANÍ :		
				POZNÁMKA:		
				ROHOŽ BUDE ZAPUŠTĚNA DO PODLAHY 10MM, PŘEDEM VYBROUŠENÝ OTVOR.		
				POČET:		
PATRO:	1.NP	2.NP	CELKEM (ks)			
POZICE:	-	2.02				
POČET:	-	2 ks	1 ks			
OZN.	NÁZEV	POPIS / VLASTNOSTI:				
H-18	VENKOVNÍ UMYVADLO	POPIS:	VENKOVNÍ NEREZOVÉ UMYVADLO			
REFERENČNÍ VÝROBEK / GRAFICKÉ SCHÉMÁ, M1:50		ROZMĚRY:	ŠÍŘKA			
			DÉLKA	3000 mm		
			VÝŠKA	400(1600) mm		
			HLOUBKA	500 mm		
		MATERIÁL:	OCEL			
				TL. PLECHU - 10MMM		
				POVRCH. ÚPRAVA:	NEREZ	
				BATERIE:	OCEL - NEREZ, KRUHOVÝ TVAR - ø35mm	
				OVLÁDANÍ :		
				POZNÁMKA:		
				SOUČÁSTÍ DODÁVKY BUDE I SIFON		
				SIFON A SAMOSTATNÁ VPUŠŤ BUDOU SKRYTÉ.		
				ROZMĚRY JSOU PUZE ORIENTAČNÍ !		
		POČET:				
PATRO:	1.NP	2.NP	CELKEM (ks)			
POZICE:	1.09					
POČET:	1 ks		1 ks			


508		VÝPIS OSTATNÍCH PRVKŮ		12	
OZN.	NÁZEV	POPIS / VLASTNOSTI :			
H-19	REVIZNÍ HLINÍKOVÁ ŠACHTA S VÍKEM	POPIS:	STŘEŠNÍ HLINÍKOVÁ ŠACHTA TWZ AL 300X300X200mm		
	REFERENČNÍ VÝROBEK / GRAFICKÉ SCHÉMÁ, M1:50				
		ROZMĚRY:	ŠÍŘKA	300 mm	
			DÉLKA	300 mm	
			VÝŠKA	200 mm	
			HLOUBKA		
		MATERIÁL:	HLINÍK		
			TL. PLECHU - 1,5mm		
		POVRCH. ÚPRAVA:			
		BARVA:			
		OVLÁDÁNÍ :			
		POZNÁMKA:			
		ŠACHTA JE UMÍSTĚNA POD TERASOVÝMI PRKNY - NUTNO PŘÍZPŮSOBIT PRKNA PRO PŘÍSTUP DO ŠACHTY			
POČET:					
PATRO:	STŘECHA		CELKEM (ks)		
POZICE:	VIZ. VÝKRES D.1.1.204				
POČET:	1 ks		1 ks		

OZN.	NÁZEV	POPIS / VLASTNOSTI :			
H-20	REVIZNÍ ŠACHTA - VEGET. SOUVRSTVÍ	POPIS:	KONTROLNÍ ŠACHTA PRO STŘECHU S VEGETAČNÍM SOUVRSTVÍM TWZ V.130 (1x) TWZN V.100 (4x) TWZN. V.50 (1x) TWZN. V.50 (1x) ~580 mm		
	REFERENČNÍ VÝROBEK / GRAFICKÉ SCHÉMÁ, M1:50				
		ROZMĚRY:	ŠÍŘKA	550 mm	
			DÉLKA	550 mm	
			VÝŠKA	~580 mm	
			HLOUBKA		
		MATERIÁL:	TĚLO ŠACHTY - POLYAMID PA6, POKLOP - POLYPROPYLEN		
		POVRCH. ÚPRAVA:			
		BARVA:	ČERNÁ (alt. šedá)		
		OVLÁDÁNÍ :			
		POZNÁMKA:			
V MÍST. 1.06 a 2.06 OSADIT DLE VYHL. Č. 398/2009 SB. O OBECNÝCH TECHNICKÝCH POŽADAVCÍCH ZABEZPEČUJÍCÍCH BEZBARIÉROVÉ UŽÍVÁNÍ STAVEB					
POČET:					
PATRO:	STŘECHA		CELKEM (ks)		
POZICE:	VIZ. VÝKRES D.1.1.204				
POČET:	1 ks		1 ks		

508		VÝPIS OSTATNÍCH PRVKŮ		13		
OZN.		NÁZEV		POPIS / VLASTNOSTI :		
H-21		VNITŘNÍ ČISTÍCÍ ROHOŽ		POPIS: VNITŘNÍ TEXTILNÍ ČISTÍCÍ ROHOŽ - CLEOPATRA EXTRA + RÁM		
REFERENČNÍ VÝROBEK / GRAFICKÉ SCHÉMÁ, M1:50				ROZMĚRY:		
				ŠÍŘKA		720 mm
				DÉLKA		1050 mm
				VÝŠKA		10 mm
				HLOUBKA		
				MATERIÁL:		
				POVRCH. ÚPRAVA:		
				BARVA:		
				OVLÁDÁNÍ :		
				POZNÁMKA:		
				ROHOŽ BUDE ZAPUŠTĚNA DO PODLAHY 10MM, PŘEDEM VYBROUŠENÝ OTVOR.		
				POČET:		
PATRO:		1.NP	2.NP	CELKEM (ks)		
POZICE:		-	2.02			
POČET:		-	2 ks	1 ks		

OZN.		NÁZEV		POPIS / VLASTNOSTI :	
H-22		AKUSTICKÝ SENDVIČOVÝ PANEL		POPIS: ATYPICKÉ AKUSTICKÉ SENDVIČOVÉ PANELY JAKO DOPLŇKY V NEPRAVIDELNÝCH POLÍCH STROPU V 2.NP, KTERÉ DOPLNÍ SÁLAVÉ STROPNÍ PANELY S AKUSTICKOU FUNKCÍ. V DESIGNU A MATERIÁLOVÉM PROVEDENÍ JAKO SÁLAVÉ PANELY.	
REFERENČNÍ VÝROBEK / GRAFICKÉ SCHÉMÁ, M1:50				MATERIÁL:	
				VÝPLŇ:	
				BARVA:	
				ROZMĚRY:	
				AKUSTIKA:	
				KOTVENÍ:	
				POZNÁMKA:	
				JEDNÁ SE O ATYPICKÝ VÝROBEK, KTERÝ BUDE VIZUELNĚ A AKUSTICKY TOTOŽNÝ SE SÁLAVÝMI PANELY, STEJNĚ BUDE I KOTVENÍ KE STROPU	
				POČET:	
PATRO:		1.NP	2.NP	CELKEM (ks)	
POZICE:		-	2.02		
POČET:		-	13 ks	13 ks	

REFERENČNÍ VÝROBEK



PERFORACE

