





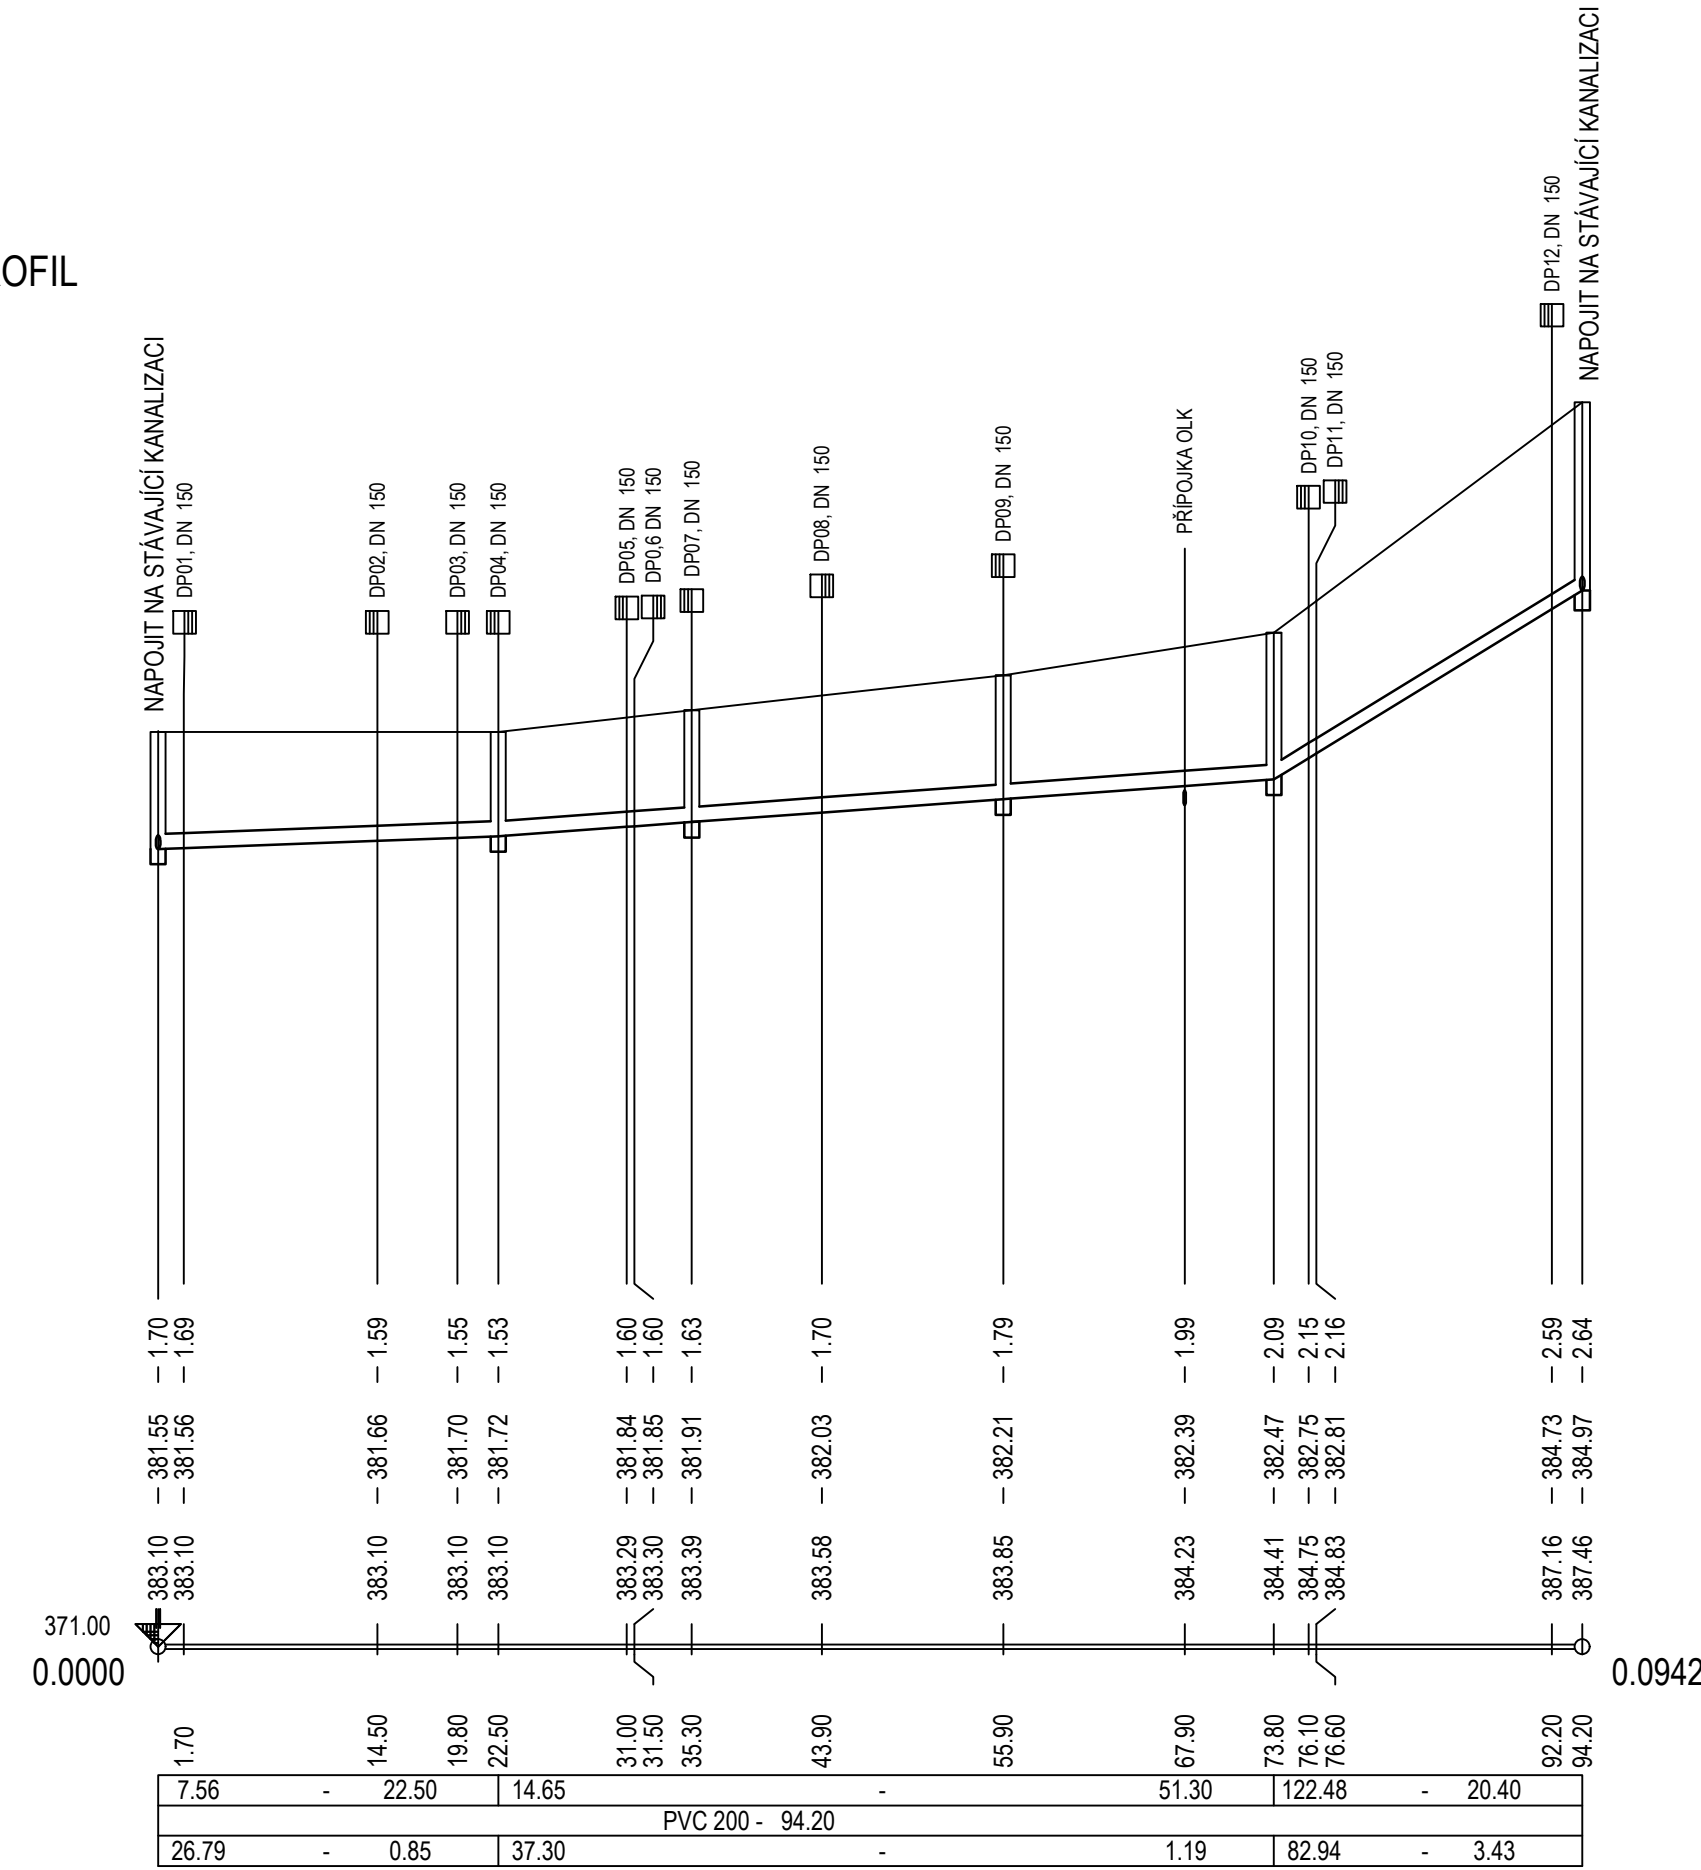
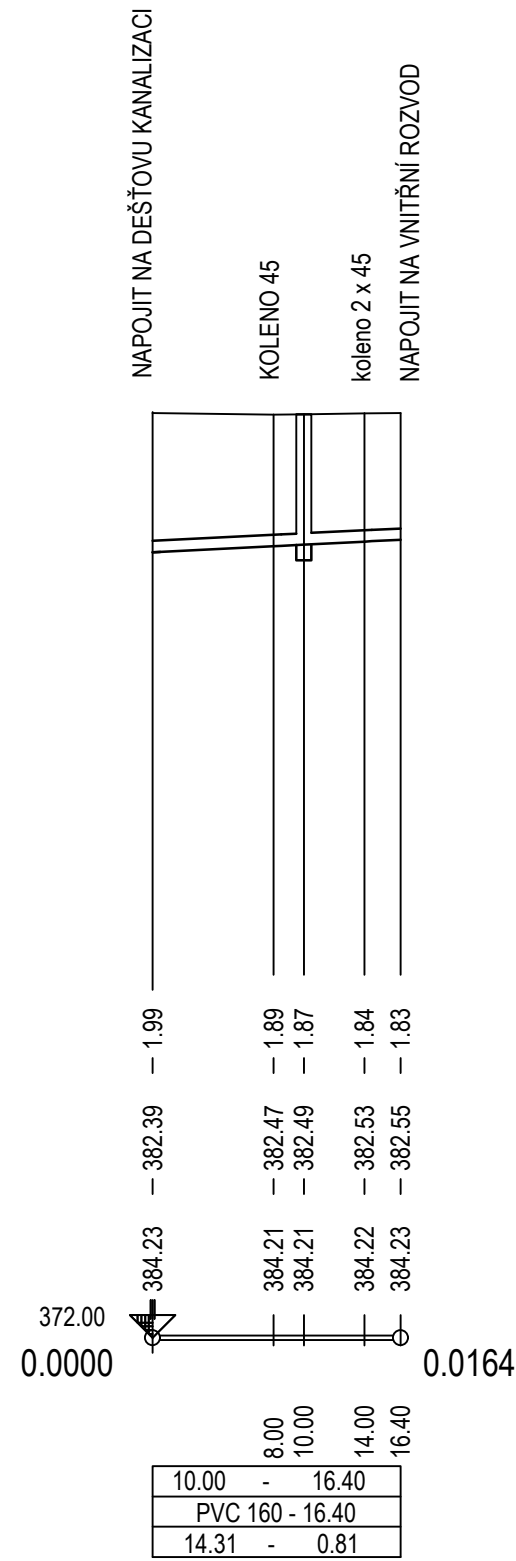
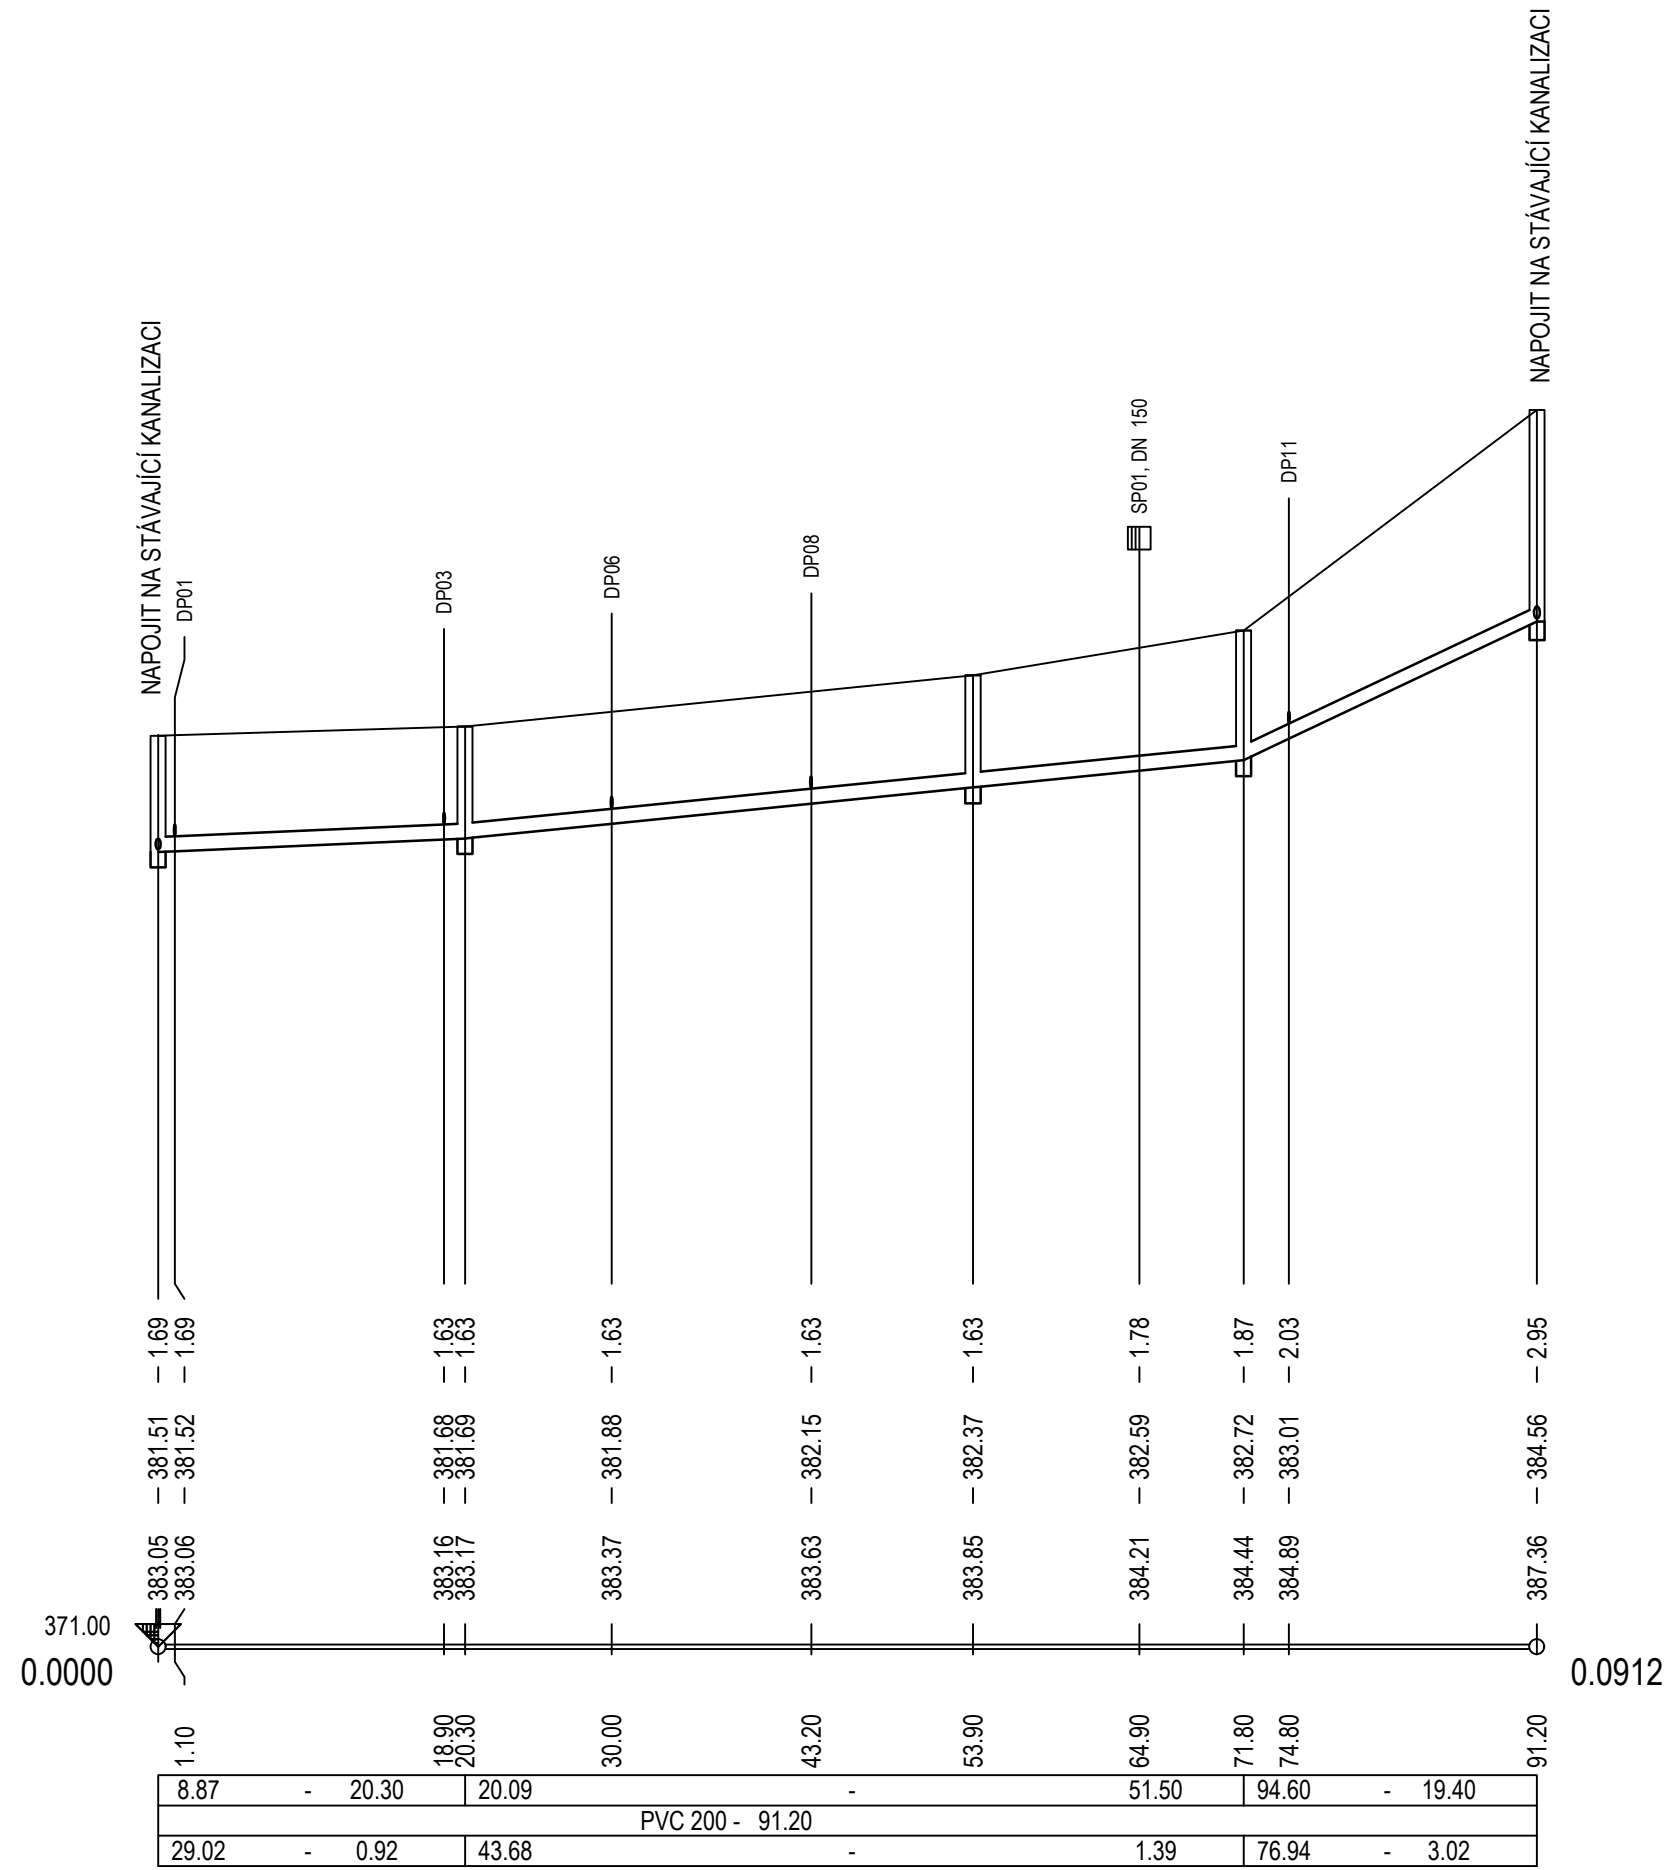


KOSTELEČ NAD ČERNÝMI LES					
zpev.plocha					
§1	20.3	33.6	17.9	19.4	§5
					



INVESTOR	Česká zemědělská univerzita v Praze, Lesy ČZU Náměstí Smiřických 1, 281 63 Kostelec nad Černými lesy		
VYPRACOVAL	Ing. P. Rákosníková	KONTROLOVAL	Ing. M. Chramosta
AKCE Zámek Kostelec nad Černými lesy Rekonstrukce kanalizace a odlučovače tuků Ohlášení stavby		STUPEŇ	POVOLENÍ
		ZAK. Č.	MCH 555
		DATUM	08/2024
		MĚŘÍTKO	1:500/100
		FORMÁT	A4
OBSAH		Č. PŘÍLOHY	
Podélné profily		03	