

DATUM REVIZE	VYPRACOVAL	VYDAL	POPIS REVIZE

±0,000 = 000,000 mm Bpv

INVESTOR :

Česká zemědělská
univerzita v Praze
Kamýcká 129
165 21 Praha 6 – Suchbál
tel.: 23438 1111, 22438 1111
www.czu.cz/

GENERÁLNÍ PROJEKTANT :



STOPRO SPOL. S R.O.
Radlická 37/901,150 00 Praha 5
tel.: 251 081 411
e-mail: stopro@stopro.cz
www.stopro.cz

ZPRACOVATEL ČÁSTI :



COLSYS s.r.o.
Buštěhradská 109
272 03 Kladno
T: +420 312 278 210
e-mail: kladno@colsys.cz

HIP :

Ing. Lukáš Kroupa

VYPRACOVAL :

Ing. Ondřej Krejza

ZODPOVÍDÁ :

Ing. Ondřej Krejza

AKCE :

**CENTRUM EKONOMICKO -
MANAŽERSKÝCH STUDIÍ II**
ČZU v Praze, Kamýcká 129, 165 21 Praha 6 - Suchbál

STUPEŇ DOKUMENTACE :

DOKUMENTACE PRO PROVÁDĚNÍ STAVBY

DÍL :

D - SO-01
CENTRUM EKONOMICKO - MANAŽERSKÝCH STUDIÍ II

ČÁST :

D.1.4.5b SILNOPROUDÉ INSTALACE NN ČÁST

NÁZEV PŘÍLOHY :

**ROZVADĚČ
IIP3-RS-1**

1.VYDÁNÍ :

11/02/2015

DATUM:

06/03/2015

ZAKÁZKA :

799

PARÉ :

FORMÁT :

13 X A4

MĚŘITKO :

-

STUPEŇ :

DPS

DÍL :

D-SO01

ČÁST :

ELO

ČÍSLO :


5009

PŘÍLOHA :

ROZV

REVIZE :

01

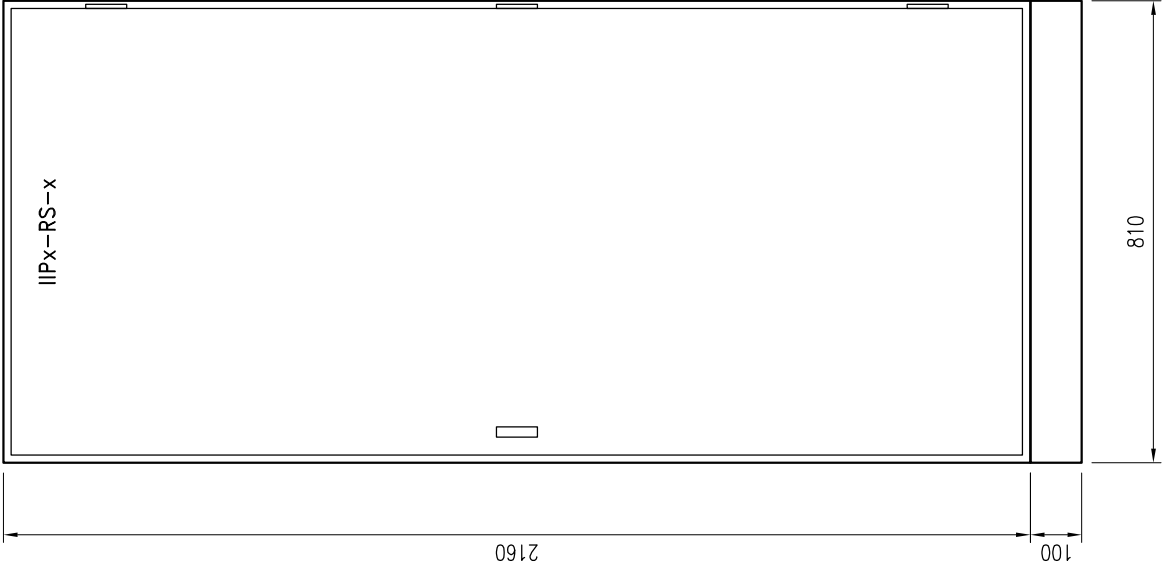

Provedení: Nástěný oceloplechový rozvaděč s kovovými dveřmi

Rozměry: v = 2160+100mm, š = 810mm, h = 300mm

Krytí: IP30/IP20


Přívod: horem

Vývody: horem

Napěťová síť: 3NPE ~50Hz 230V/400V TN–S

El. parametry: jsou uvedeny v blokovém schématu napájení

AKCE :	Centrum ekonomicko—manažerských studií II			ZODP. PROJEKTANT :	Ing. Pavel Vřtek	LIST ČÍSLO :	1
	PODRUŽNÝ ROZVADEČ IIP3—RS—1 SCHÉMA ZAPOJENÍ			VYPRACOVAL :	Ing. Pavel Vřtek	POČET LISTŮ :	1—12
				ČÍSLO ZAKÁZKY :			ZMĚNA :
				STUPEŇ :	DPS	ČÍSLO PŘÍLOHY :	5009
	DATUM :	02/2015					
OBSAH :	OZN. SOUBORU :			—			

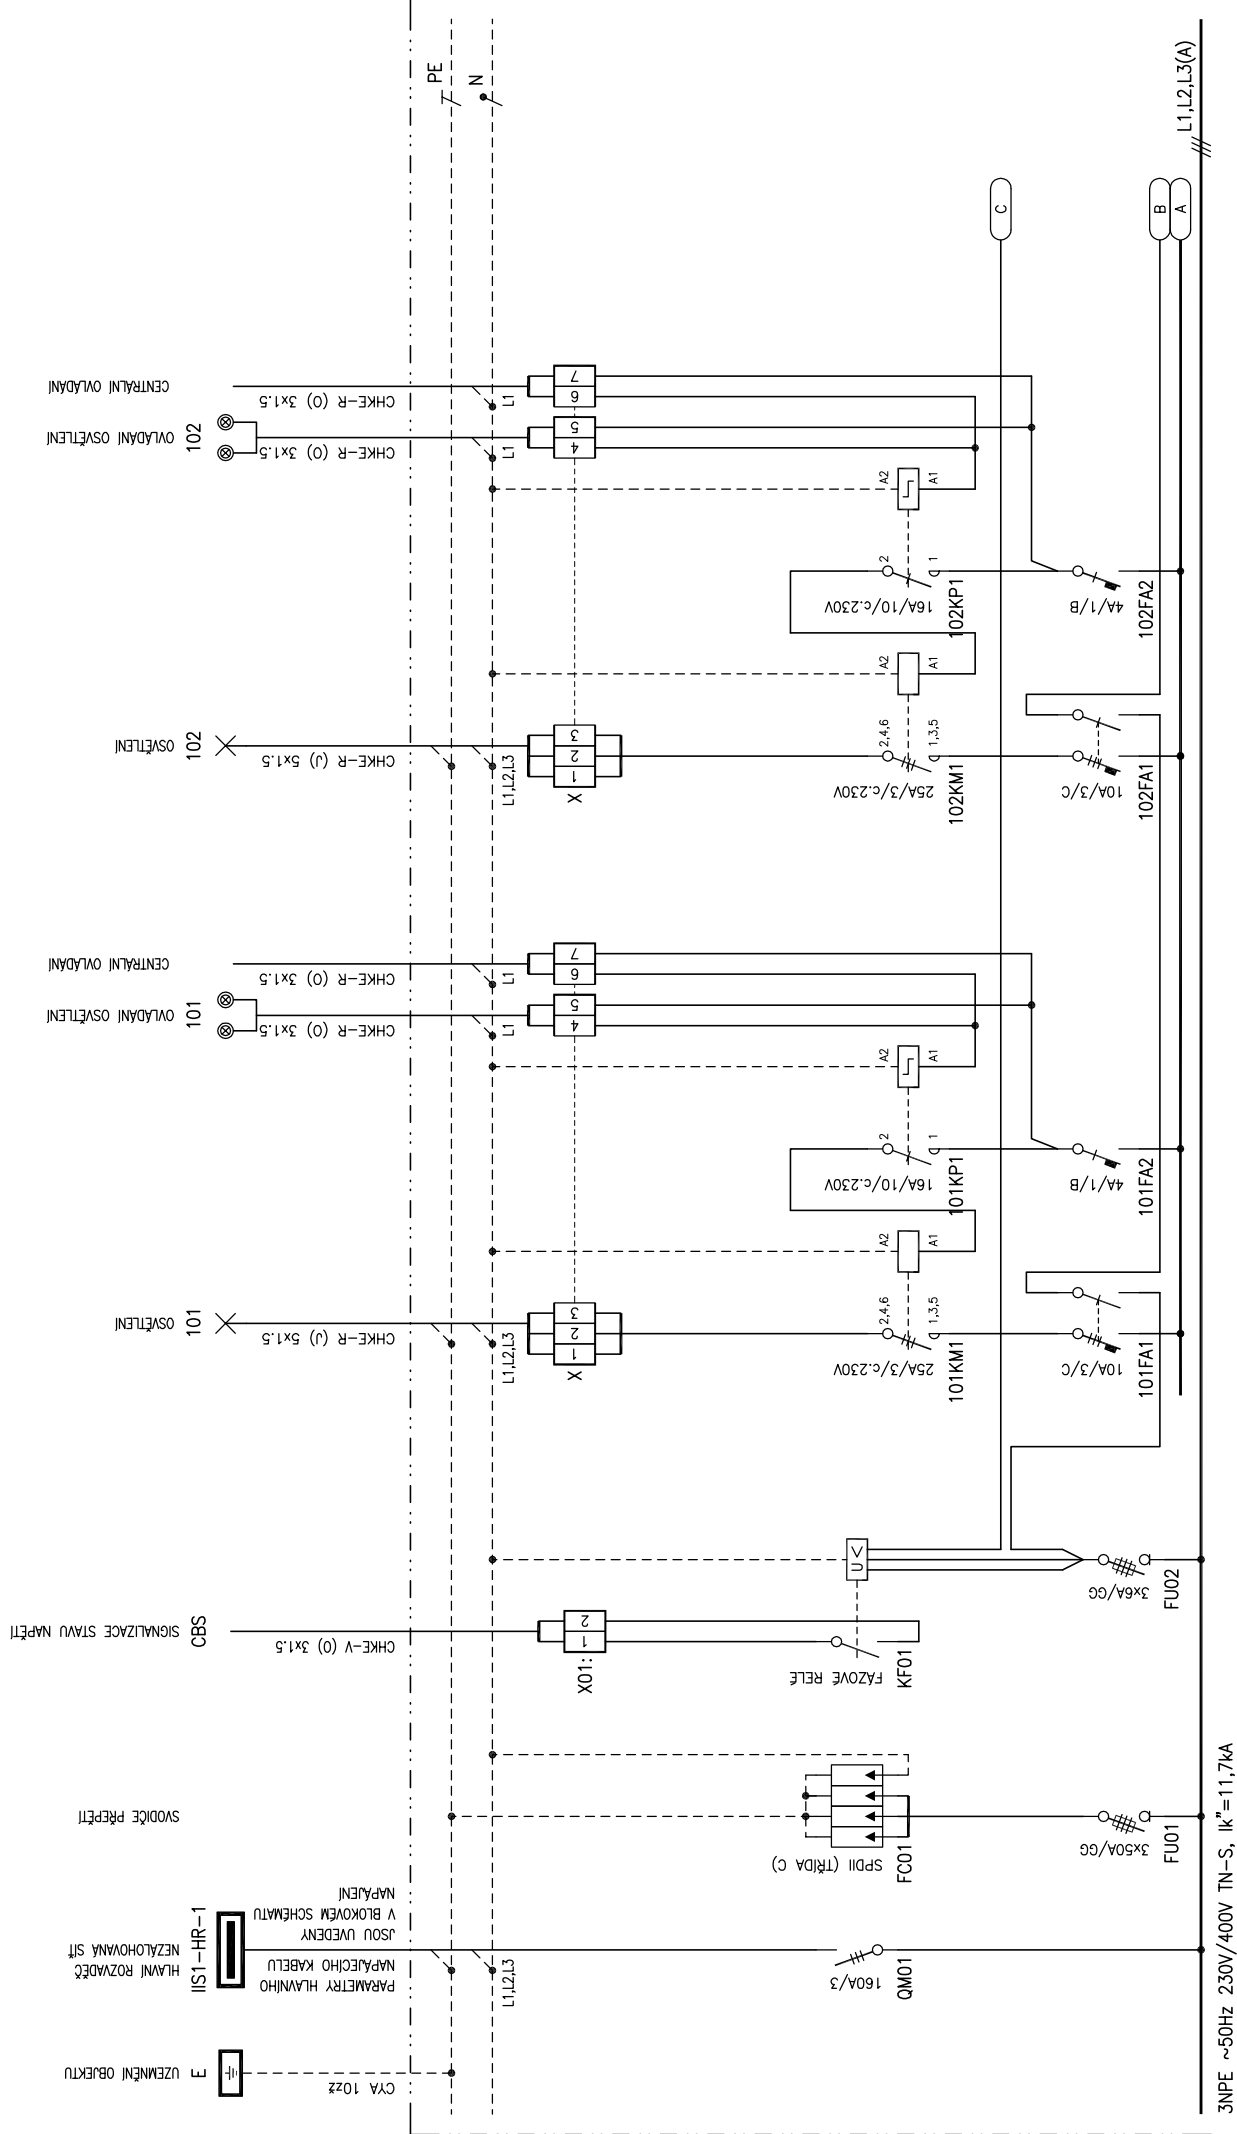

Centrum ekonomicko-manažerských studií II


PODRUŽNÝ ROZVADEČ IIP3-RS-1 SCHÉMA ZAPOJENÍ

ANACE :

OBSAH :

ZODP.PROJEKTANT :	Ing. Pavel Vřtek
VYPRACOVAL :	Ing. Pavel Vřtek
ČÍSLO ZAKÁZKY :	
STUPEN :	DPS
DATUM :	02/2015
OZN.SOUBORU :	-

LIST ČÍSLO :	2
POČET LISTŮ :	1-12
ZMĚNA :	
ČÍSLO PŘÍLOHY :	
5009	

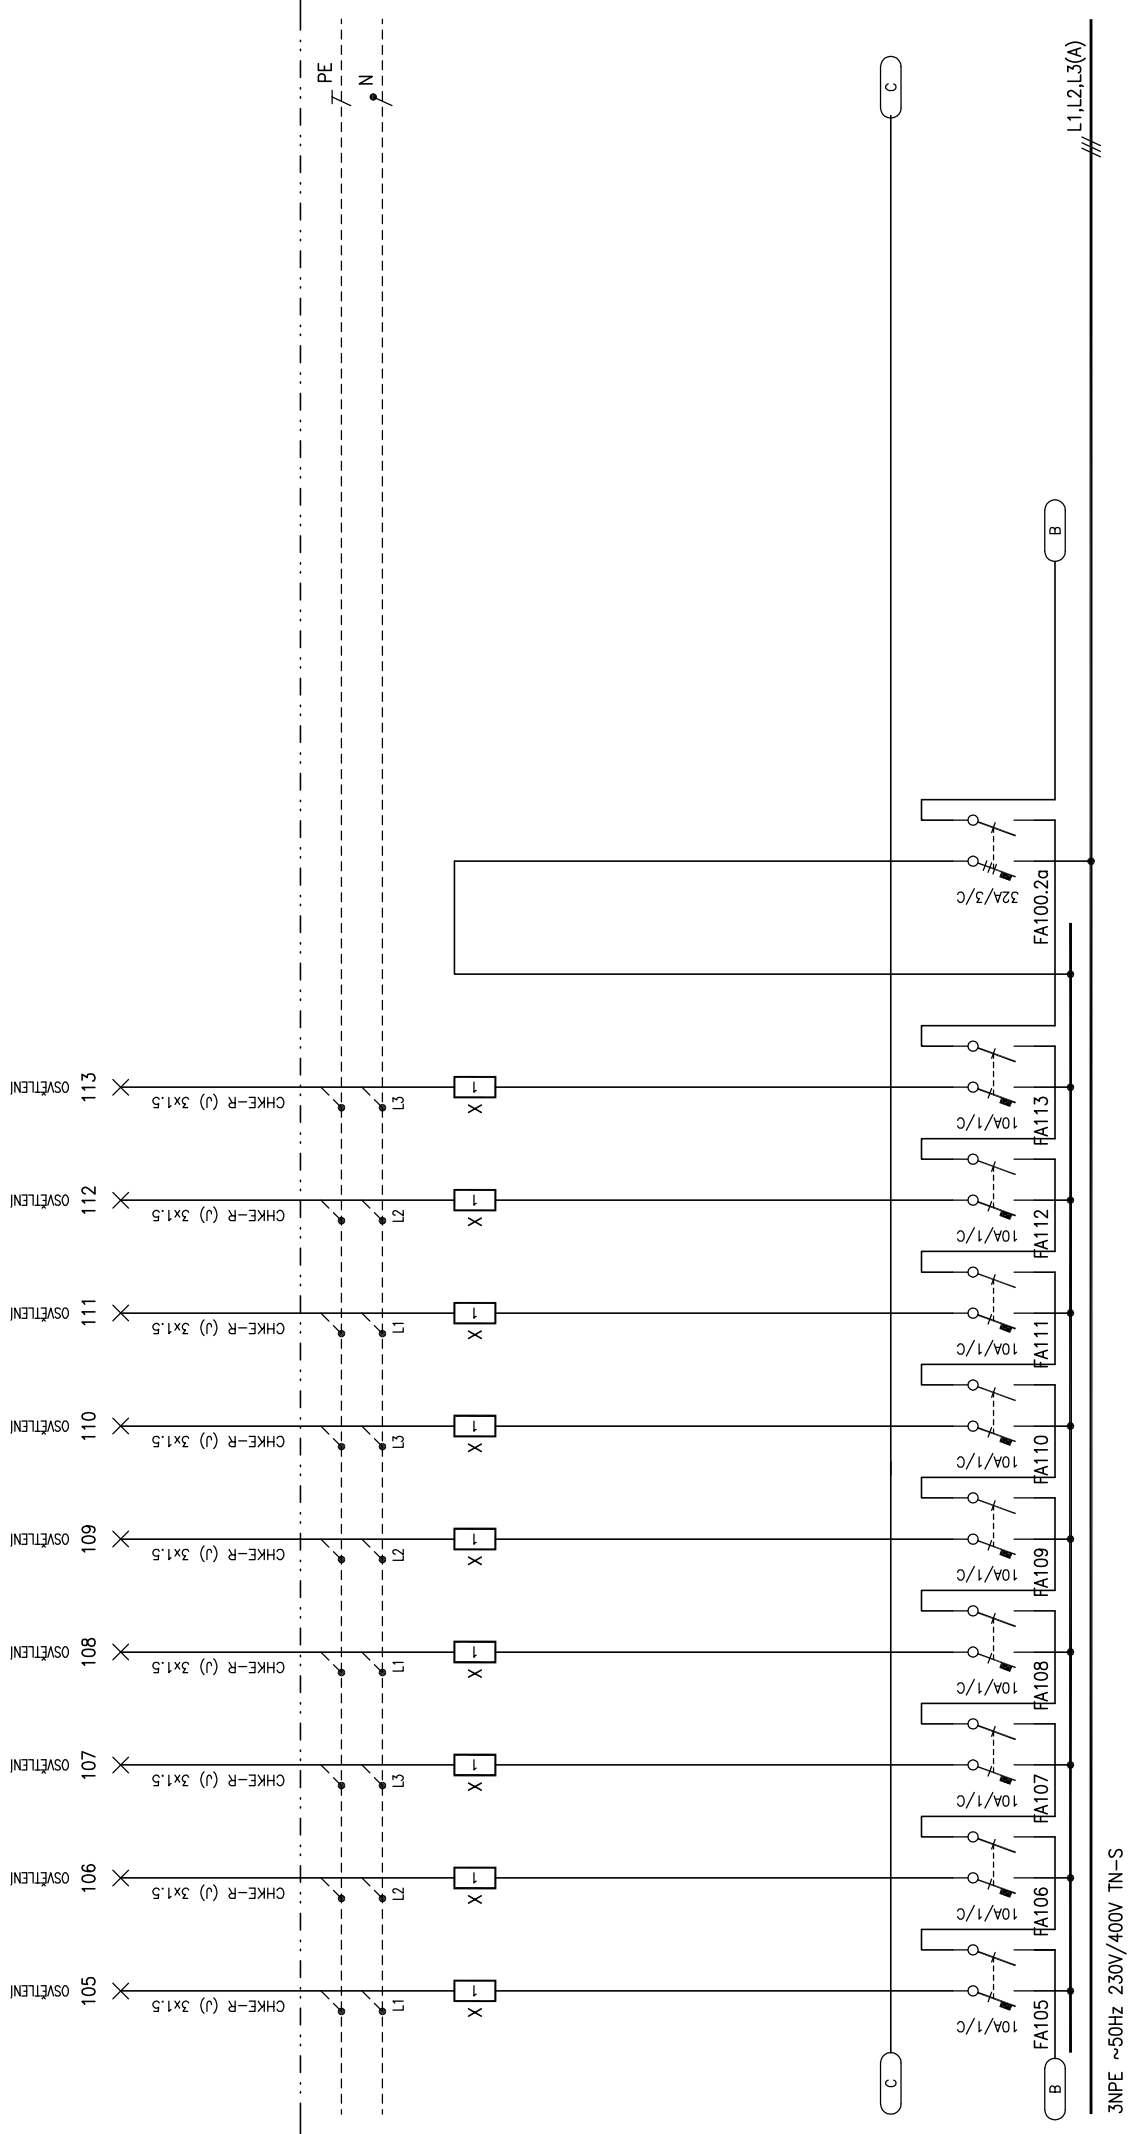

ZODP-PROJEKTANT : Ing. Pavel Vřtek		LIST ČÍSLO : 4
VYPRACOVAL : Ing. Pavel Vřtek		POČET LISTŮ : 1-12
ČÍSLO ZAKÁZKY :		ZMĚNA :
STUPEŇ : DPS		ČÍSLO PŘÍLOHY :
DATUM : 02/2015		5009
OZN.SOUBORU : -		


ANCE :

OBSAH :

Centrum ekonomicko-manažerských studií II

PODRUŽNÝ ROZVADEČ IIP3-RS-1

SCHEMA ZAPOJENÍ

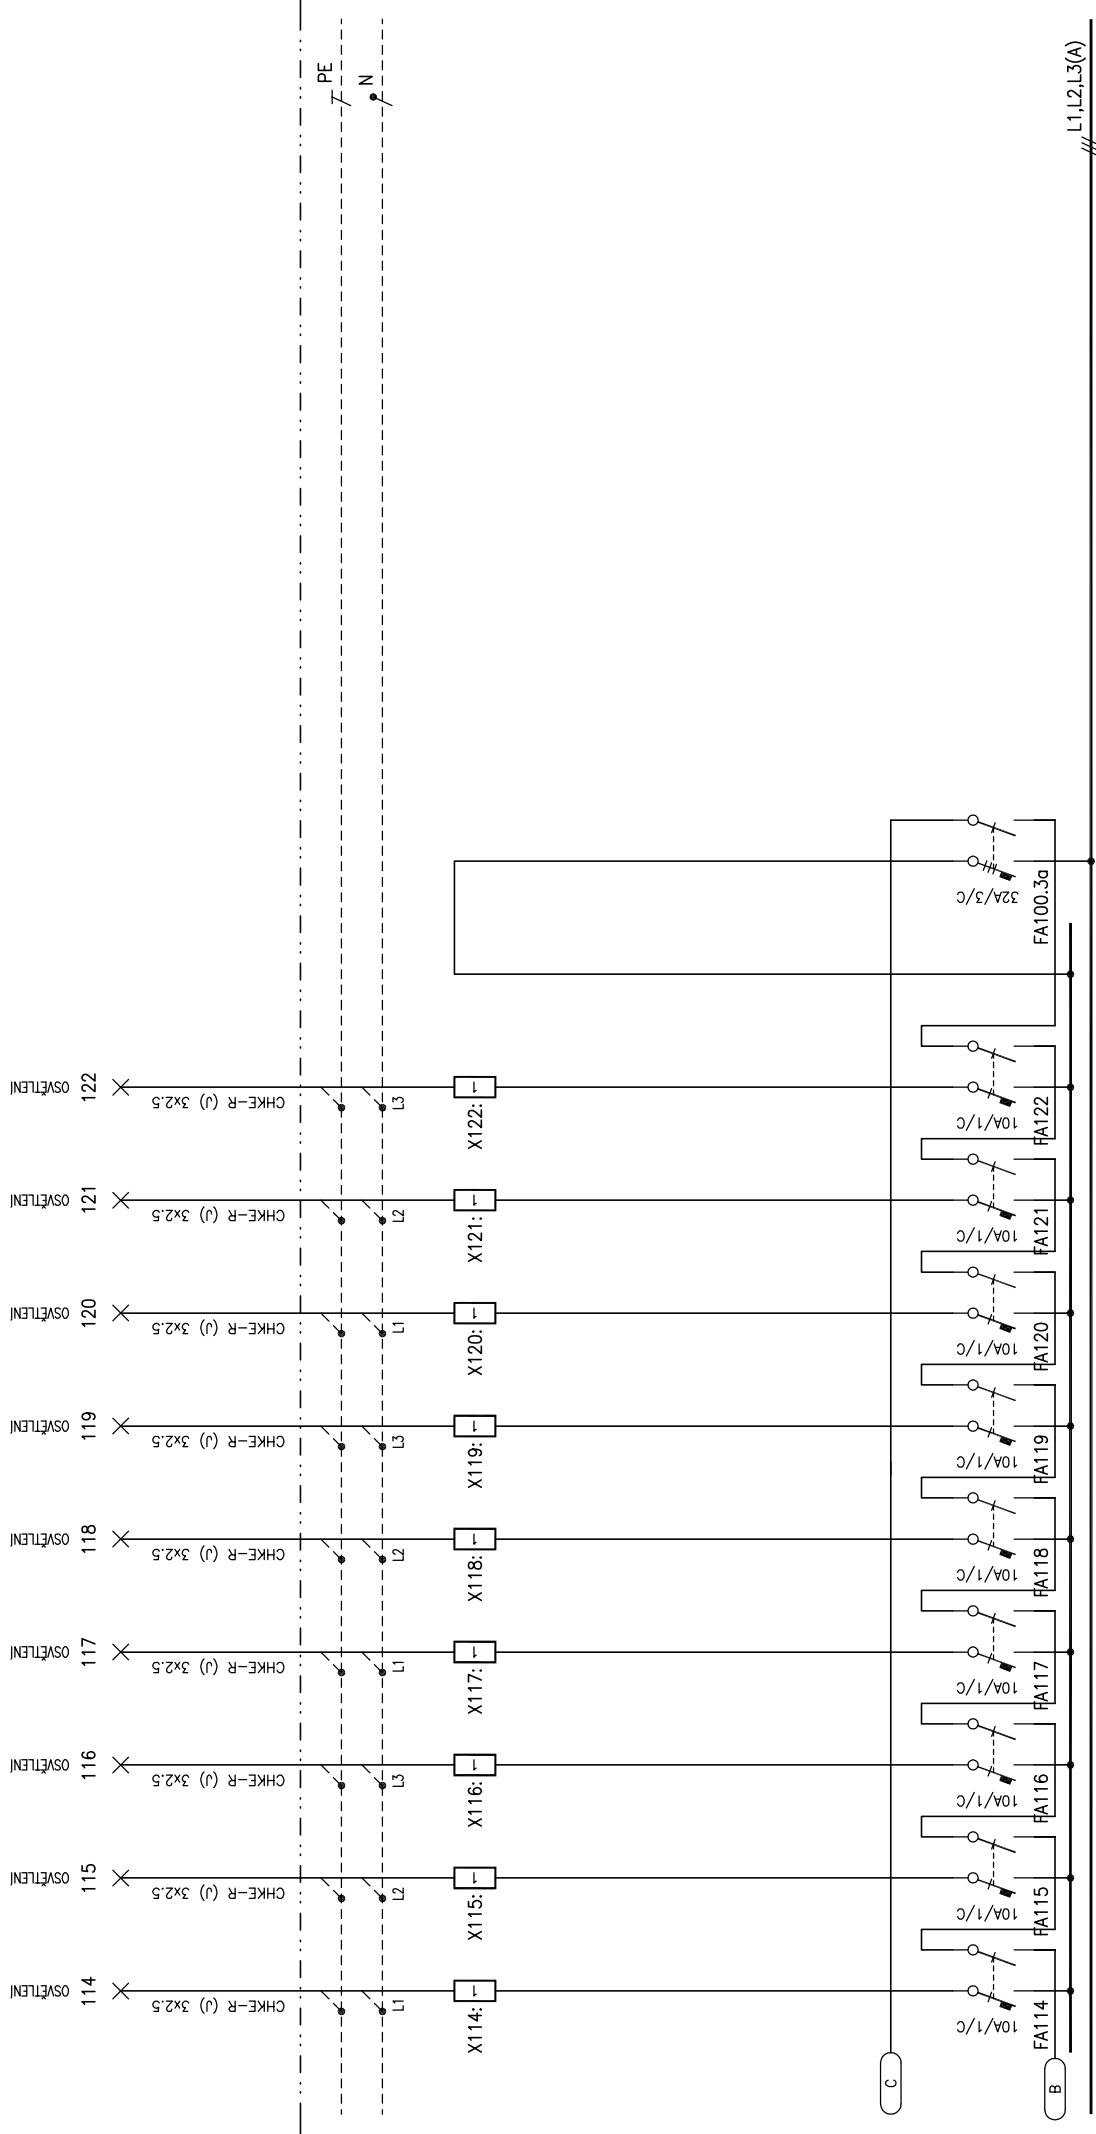


ZODP.PROJEKTANT : Ing. Pavel Vřtek		LIST ČÍSLO : 5
VYPRACOVAL : Ing. Pavel Vřtek		POČET LISTŮ : 1-12
ČÍSLO ZAKÁZKY :		ZMĚNA :
STUPEN : DPS		ČÍSLO PŘÍLOHY :
DATUM : 02/2015		5009
OZN.SOUBORU : -		

ANCE :

OBSAH :

Centrum ekonomicko-manažerských studií II

PODRUŽNÝ ROZVADEČ IIP3-RS-1
SCHEMA ZAPOJENÍ

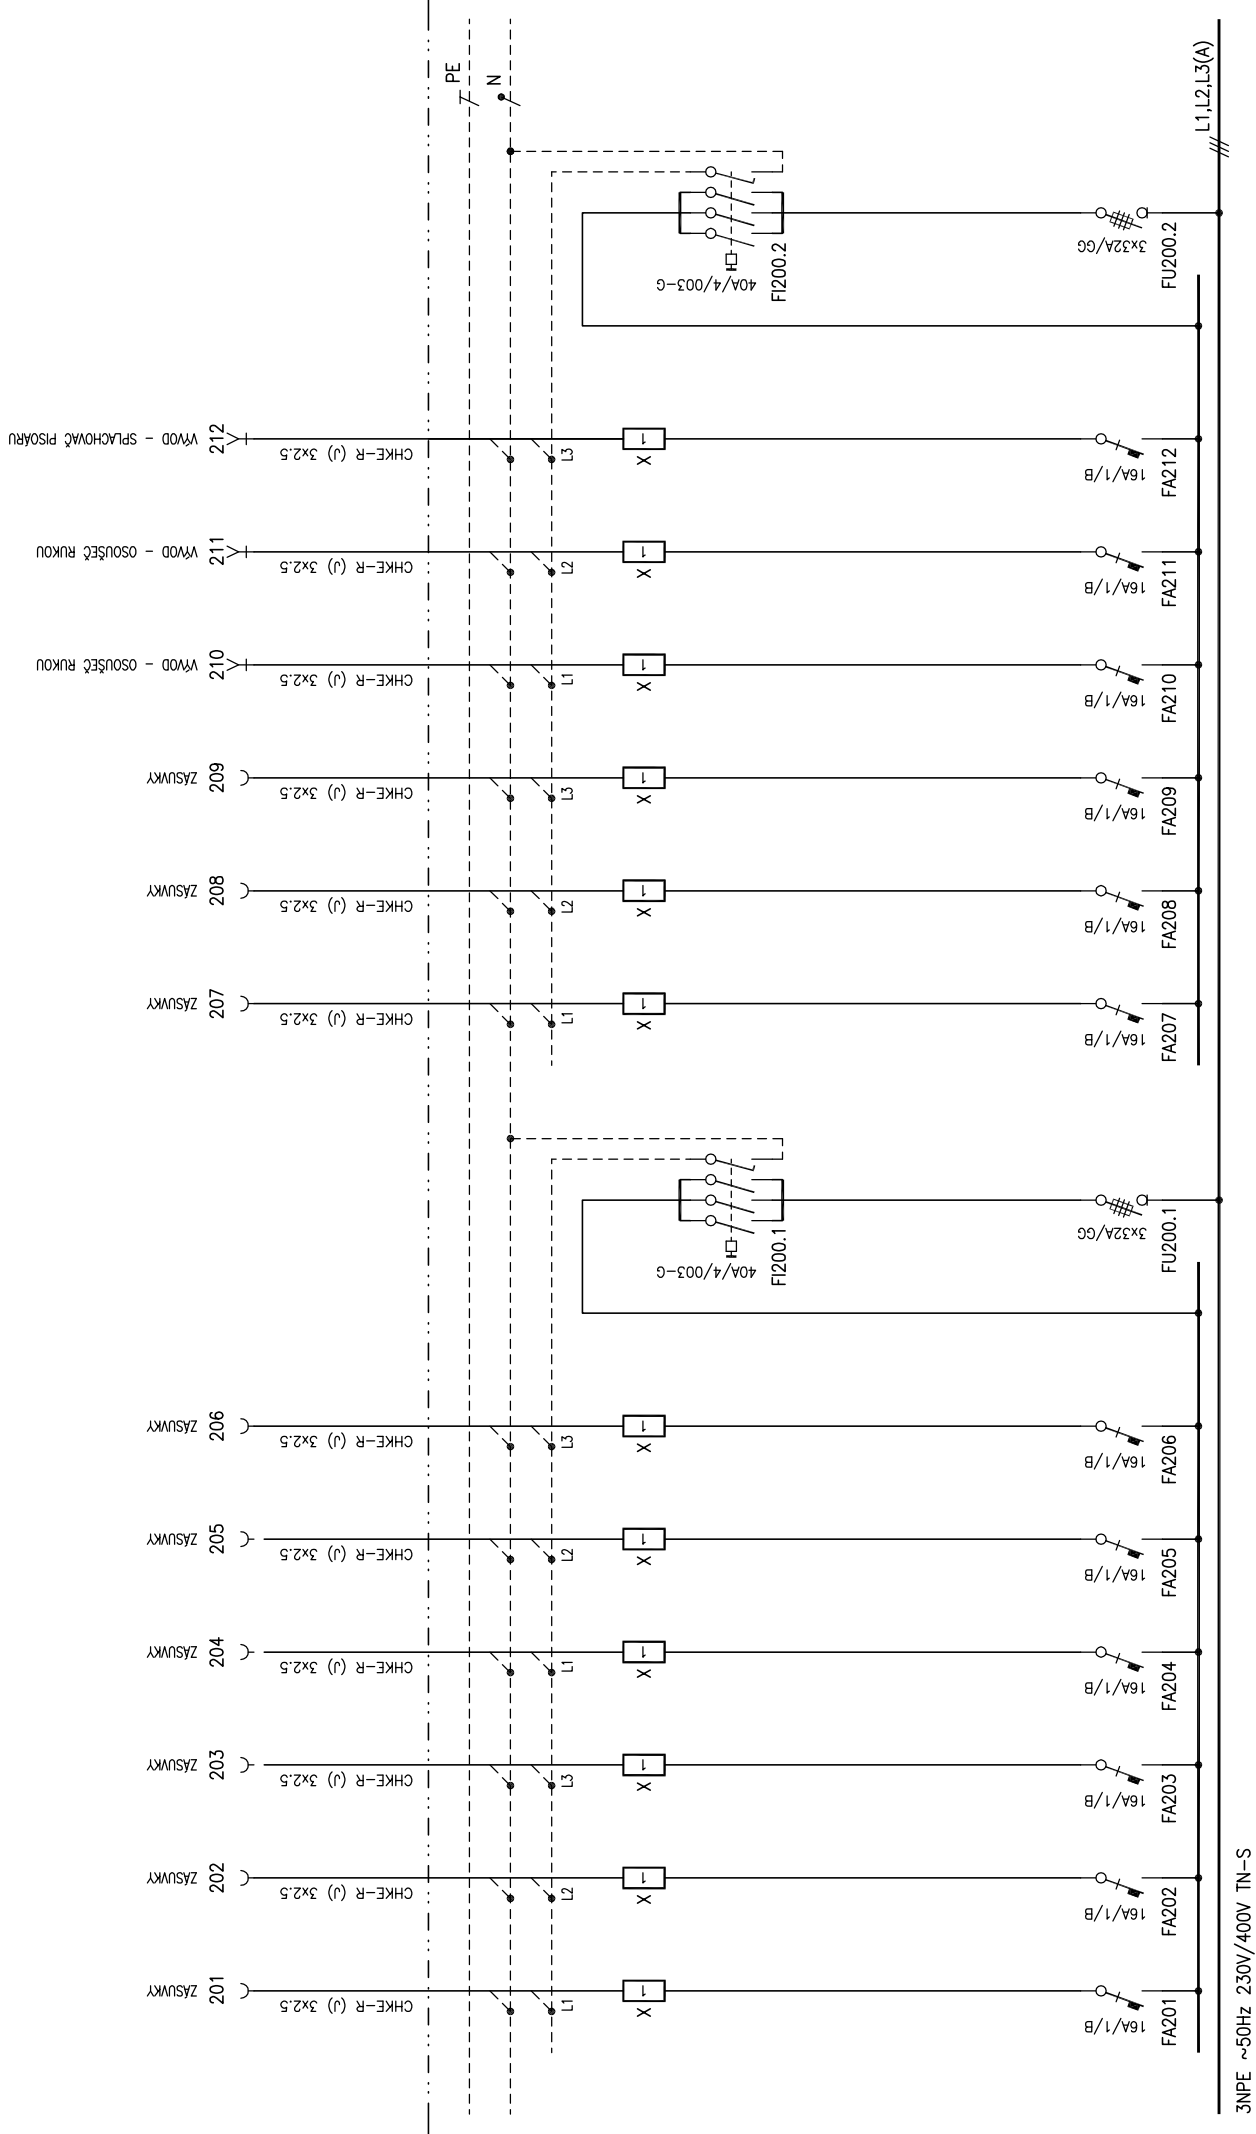

3NPE ~50Hz 230V/400V TN-S


ZODP. PROJEKTANT : Ing. Pavel Vřtek		LIST ČÍSLO : 6
VYPRACOVAL : Ing. Pavel Vřtek		POČET LISTŮ : 1-12
ČÍSLO ZAKÁZKY :		ZMĚNA :
STUPĚŇ : DPS		ČÍSLO PŘÍLOHY :
DATUM : 02/2015		5009
OZN. SOUBORU : -		

ANCE :


OBSAH :

Centrum ekonomicko-manažerských studií II

PODRUŽNÝ ROZVADEČ IIP3-RS-1
SCHEMA ZAPOJENÍ

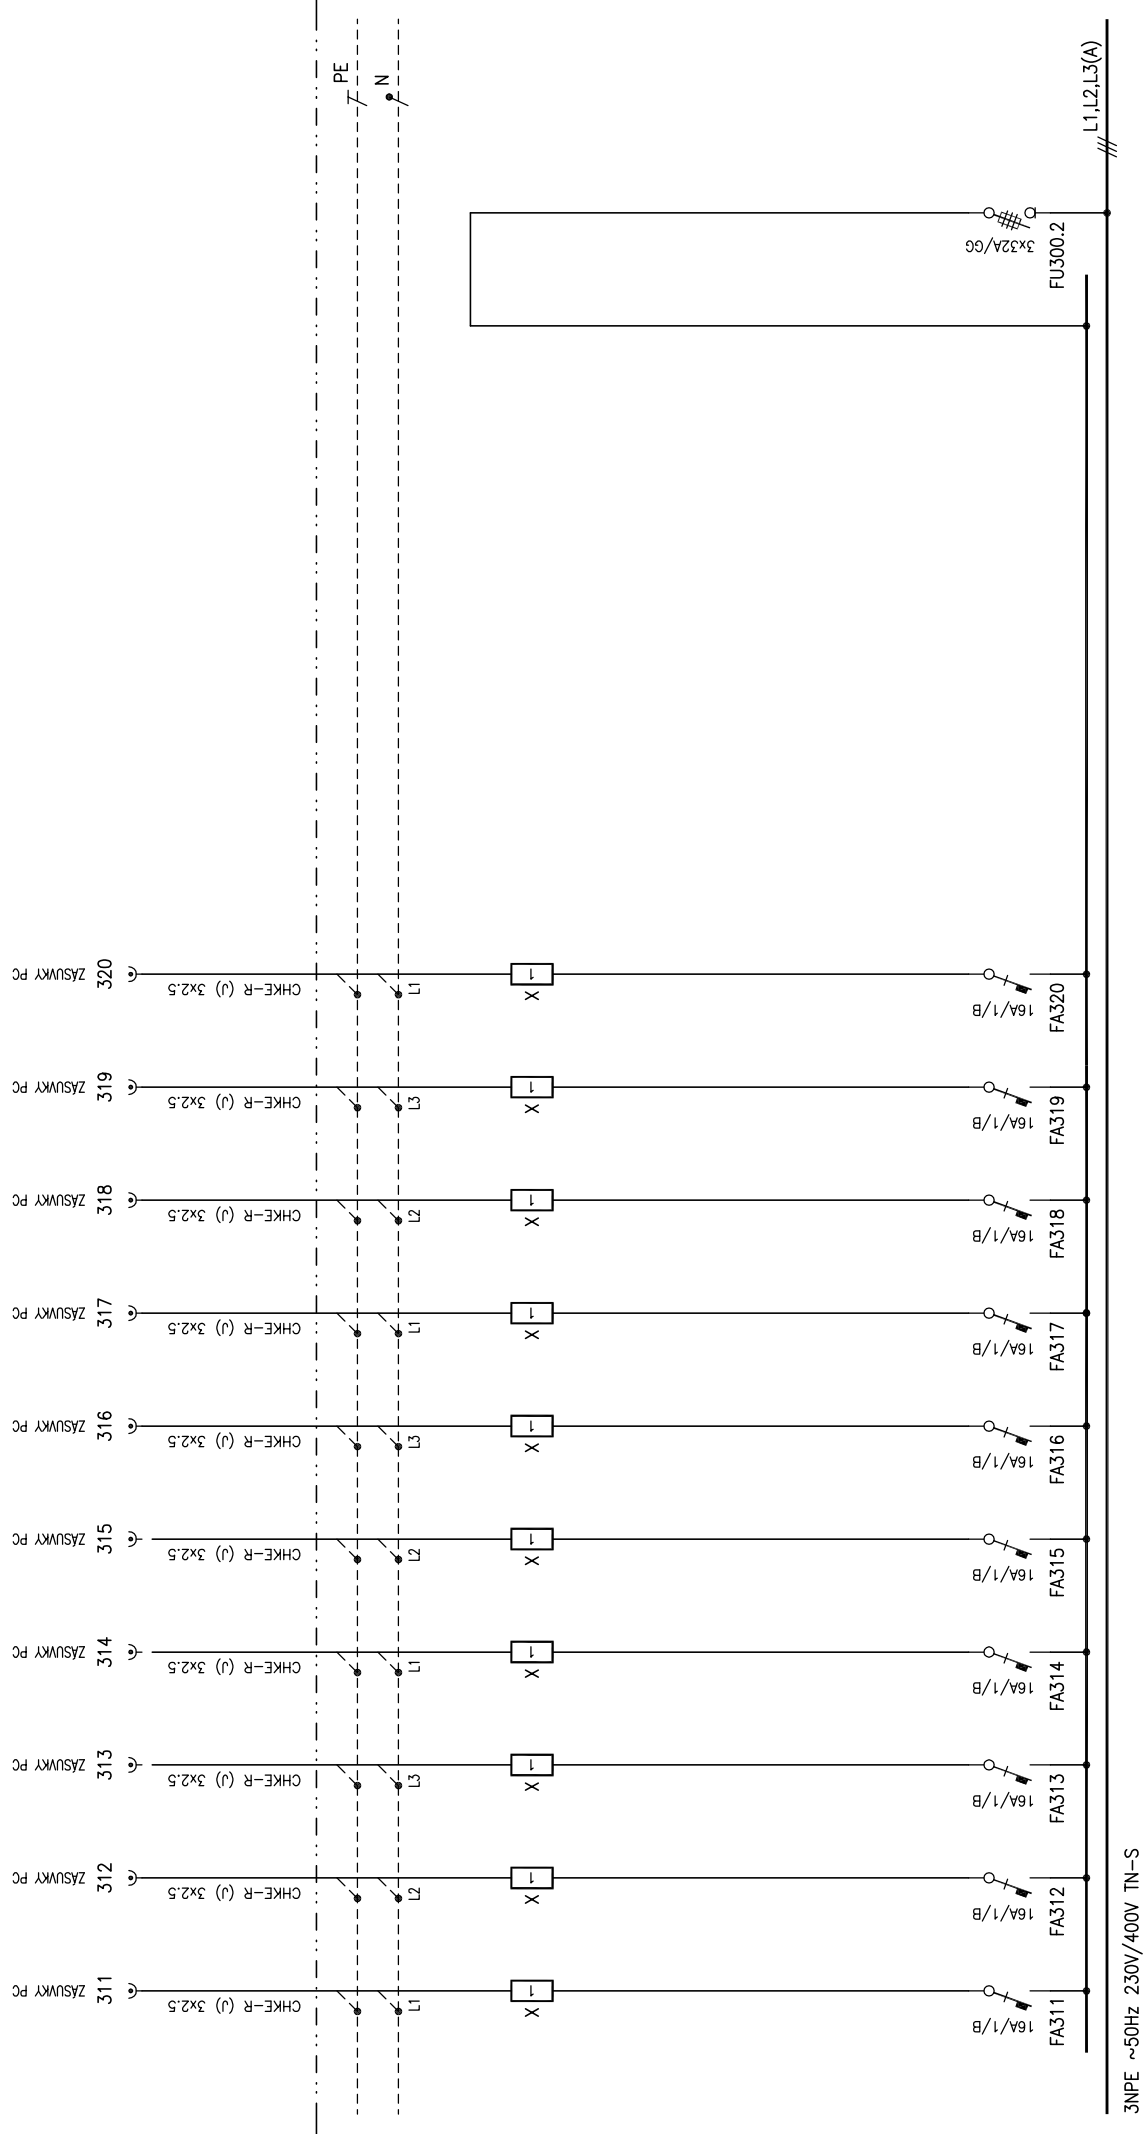


<div>ANCE :</div> <div>OBSAH :</div> <div>Centrum ekonomicko–manažerských studií II</div> <div>PODRUŽNÝ ROZVADEČ IIP3–RS–1</div> <div>SCHEMA ZAPOJENÍ</div>	ZODP.PROJEKTANT : Ing. Pavel Vřtek		LIST ČÍSLO : 9
	VYPRACOVAL : Ing. Pavel Vřtek		POČET LISTŮ : 1–12
	ČÍSLO ZAKÁZKY :		ZMĚNA :
	STUPEN : DPS		ČÍSLO PŘÍLOHY :
	DATUM : 02/2015		5009
		OZN.SOUBORU : –	

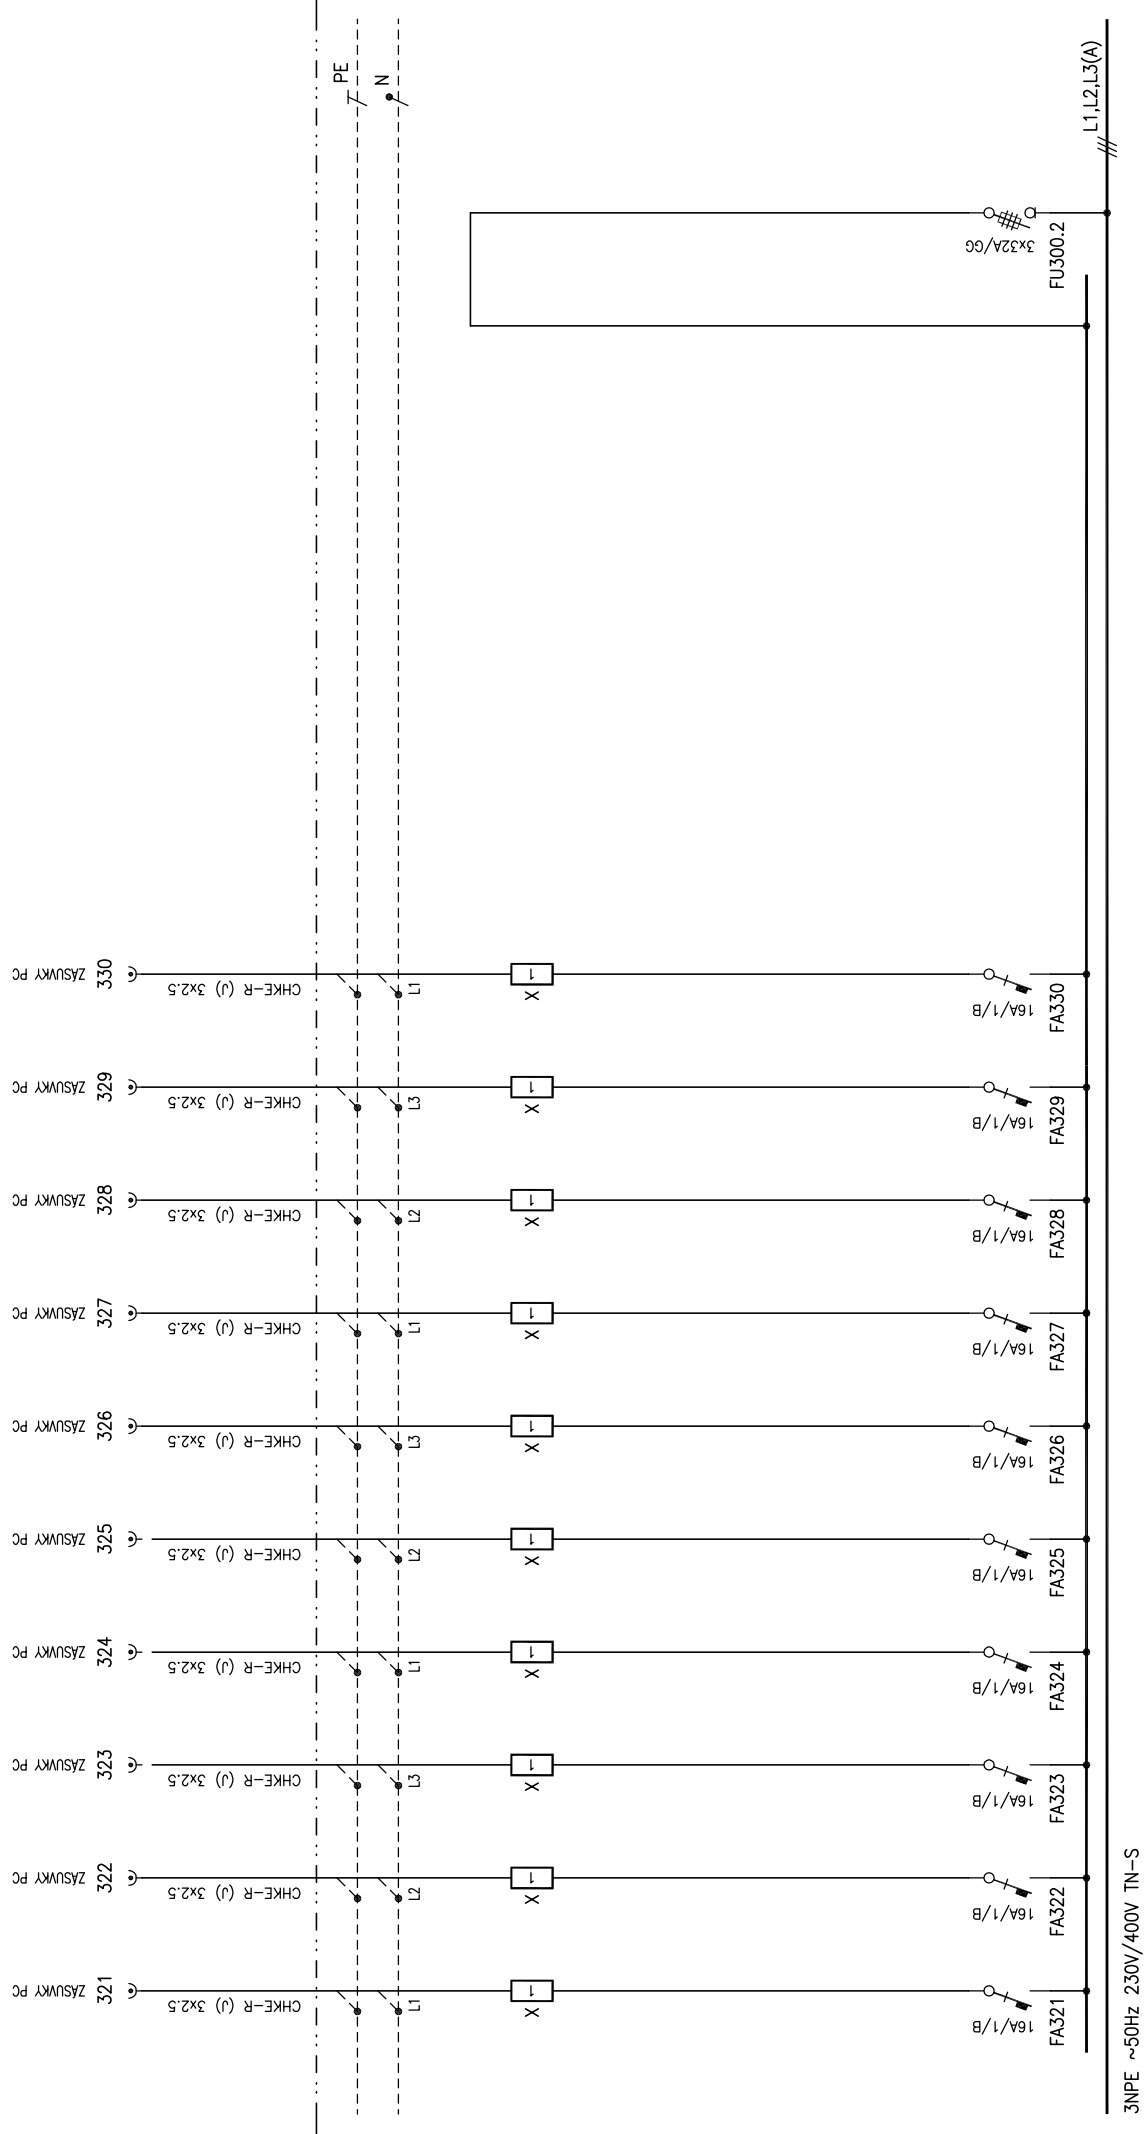

3NPE ~50Hz 230V/400V TN-S

<div>ANCE :</div> <div>OBSAH :</div> <div>Centrum ekonomicko–manažerských studií II</div> <div>PODRUŽNÝ ROZVADEČ IIP3–RS–1</div> <div>SCHEMA ZAPOJENÍ</div>		ZODP.PROJEKTANT : Ing. Pavel Vřtek		LIST ČÍSLO : 10
		VYPRACOVAL : Ing. Pavel Vřtek		POČET LISTŮ : 1–12
		ČÍSLO ZAKÁZKY :		ZMĚNA :
		STUPEN : DPS		ČÍSLO PŘÍLOHY :
		DATUM : 02/2015		5009
		OZN.SOUBORU : –		

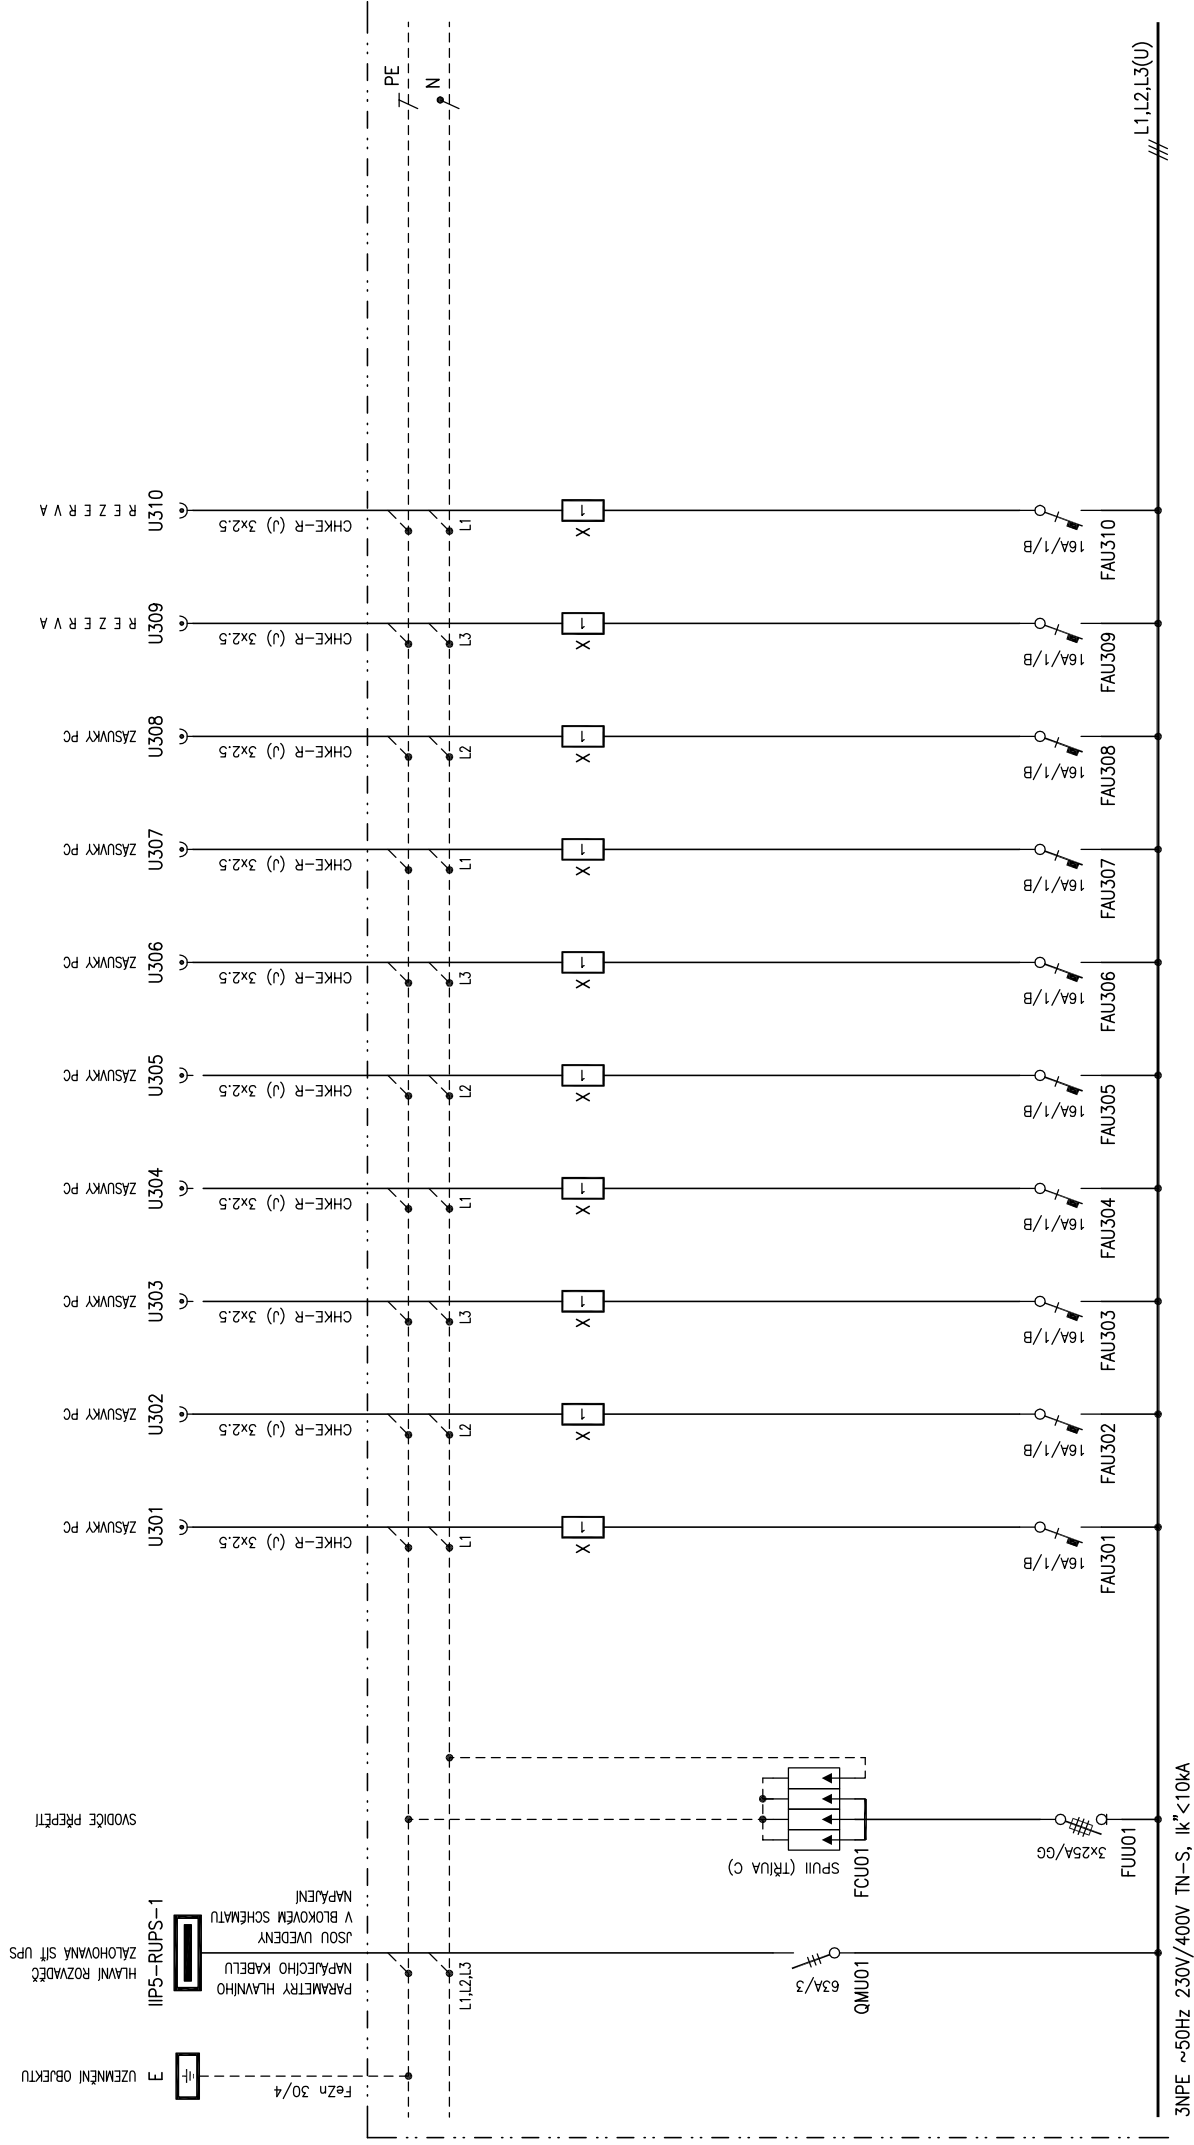

AKCE :

Centrum ekonomicko–manažerských studií II

PODRUŽNÝ ROZVADĚČ IP3-RS-1 SCHÉMA ZAPOJENÍ

OBSAH :

ZODP.PROJEKTANT :	Ing. Pavel Vřtek	LIST ČÍSLO :	12
VYPRACOVAL :	Ing. Pavel Vřtek	POČET LISTŮ :	1-12
ČÍSLO ZAKÁZKY :		ZMĚNA :	
STUPEŇ :	DPS	ČÍSLO PŘÍLOHY :	5009
DATUM :	02/2015		
OZN.SOUBORU :	-		