

DATUM REVIZE	VYPRACOVAL	VYDAL	POPIS REVIZE

±0,000 = 000,000 mm Bpv

INVESTOR :

Česká zemědělská
univerzita v Praze
Kamýcká 129
165 21 Praha 6 – Suchbál
tel.: 23438 1111, 22438 1111
www.czu.cz/

GENERÁLNÍ PROJEKTANT :



STOPRO SPOL. S R.O.
Radlická 37/901, 150 00 Praha 5
tel.: 251 081 411
e-mail: stopro@stopro.cz
www.stopro.cz

ZPRACOVATEL ČÁSTI :



COLSYS s.r.o.
Buštěhradská 109
272 03 Kladno
T: +420 312 278 210
e-mail: kladno@colsys.cz

HIP :

Ing. Lukáš Kroupa

VYPRACOVAL :

Ing. Ondřej Krejza

ZODPOVÍDÁ :

Ing. Ondřej Krejza

AKCE :

**CENTRUM EKONOMICKO -
MANAŽERSKÝCH STUDIÍ II**
ČZU v Praze, Kamýcká 129, 165 21 Praha 6 - Suchbál

STUPEŇ DOKUMENTACE :

DOKUMENTACE PRO PROVÁDĚNÍ STAVBY

DÍL :

D - SO-01
CENTRUM EKONOMICKO - MANAŽERSKÝCH STUDIÍ II

ČÁST :

D.1.4.5b SILNOPROUDÉ INSTALACE NN ČÁST

NÁZEV PŘÍLOHY :

**ROZVADĚČ
IIP1-RS-1**

1.VYDÁNÍ :

11/02/2015

DATUM:

06/03/2015

ZAKÁZKA :

799

PARÉ :

FORMÁT :

19 X A4

MĚŘITKO :

-

STUPEŇ :

DPS

DÍL :

D-SO01

ČÁST :

ELO

ČÍSLO :


5004

PŘÍLOHA :

ROZV


REVIZE :

01

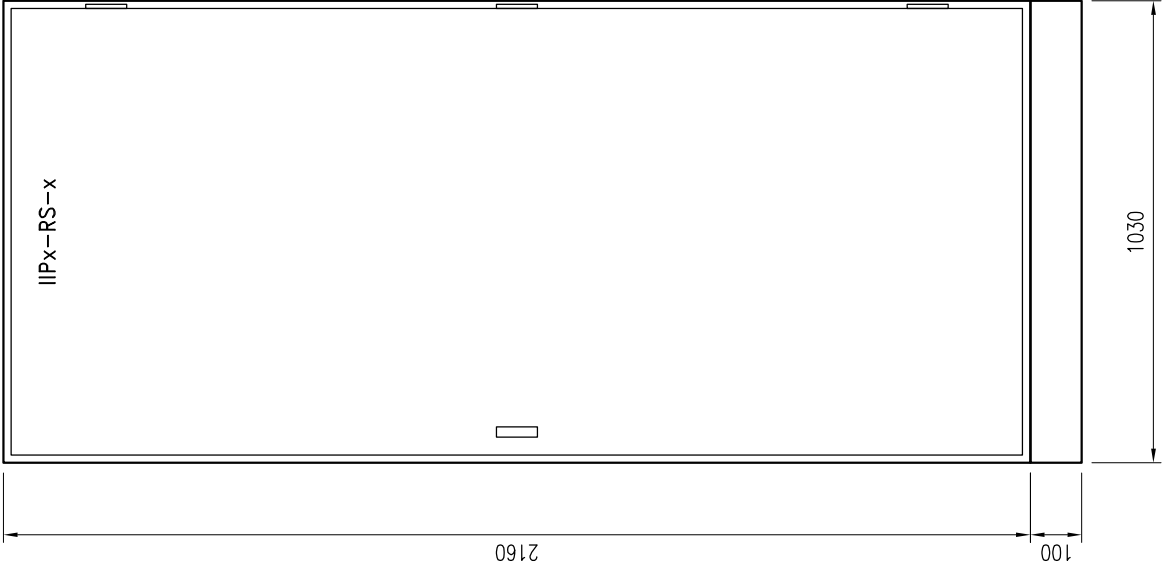

Provedení: Nástěný oceloplechový rozvaděč s kovovými dveřmi
Rozměry: v = 2160+100mm, š = 1030mm, h = 300mm
Krytí: IP30/IP20
Přívod: horem
Vývody: horem
Napěťová síť: 3NPE ~50Hz 230V/400V TN-S
El. parametry: jsou uvedeny v blokovém schématu napájení

<i>AKCE :</i> Centrum ekonomicko–manažerských studií II <i>OBSAH :</i> PODRUŽNÝ ROZVADEČ IIP1–RS–1 SCHÉMA ZAPOJENÍ	ZODP.PROJEKTANT : Ing. Pavel Vitek		LIST ČÍSLO : 1
	VYPRACOVAL : Ing. Ondřej Krejza		POČET LISTŮ : 1–18
	ČÍSLO ZAKÁZKY :		ZMĚNA :
	STUPEŇ : DPS		ČÍSLO PŘÍLOHY :
	DATUM : 02/2015		5004
OZN.SOUBORU : –			

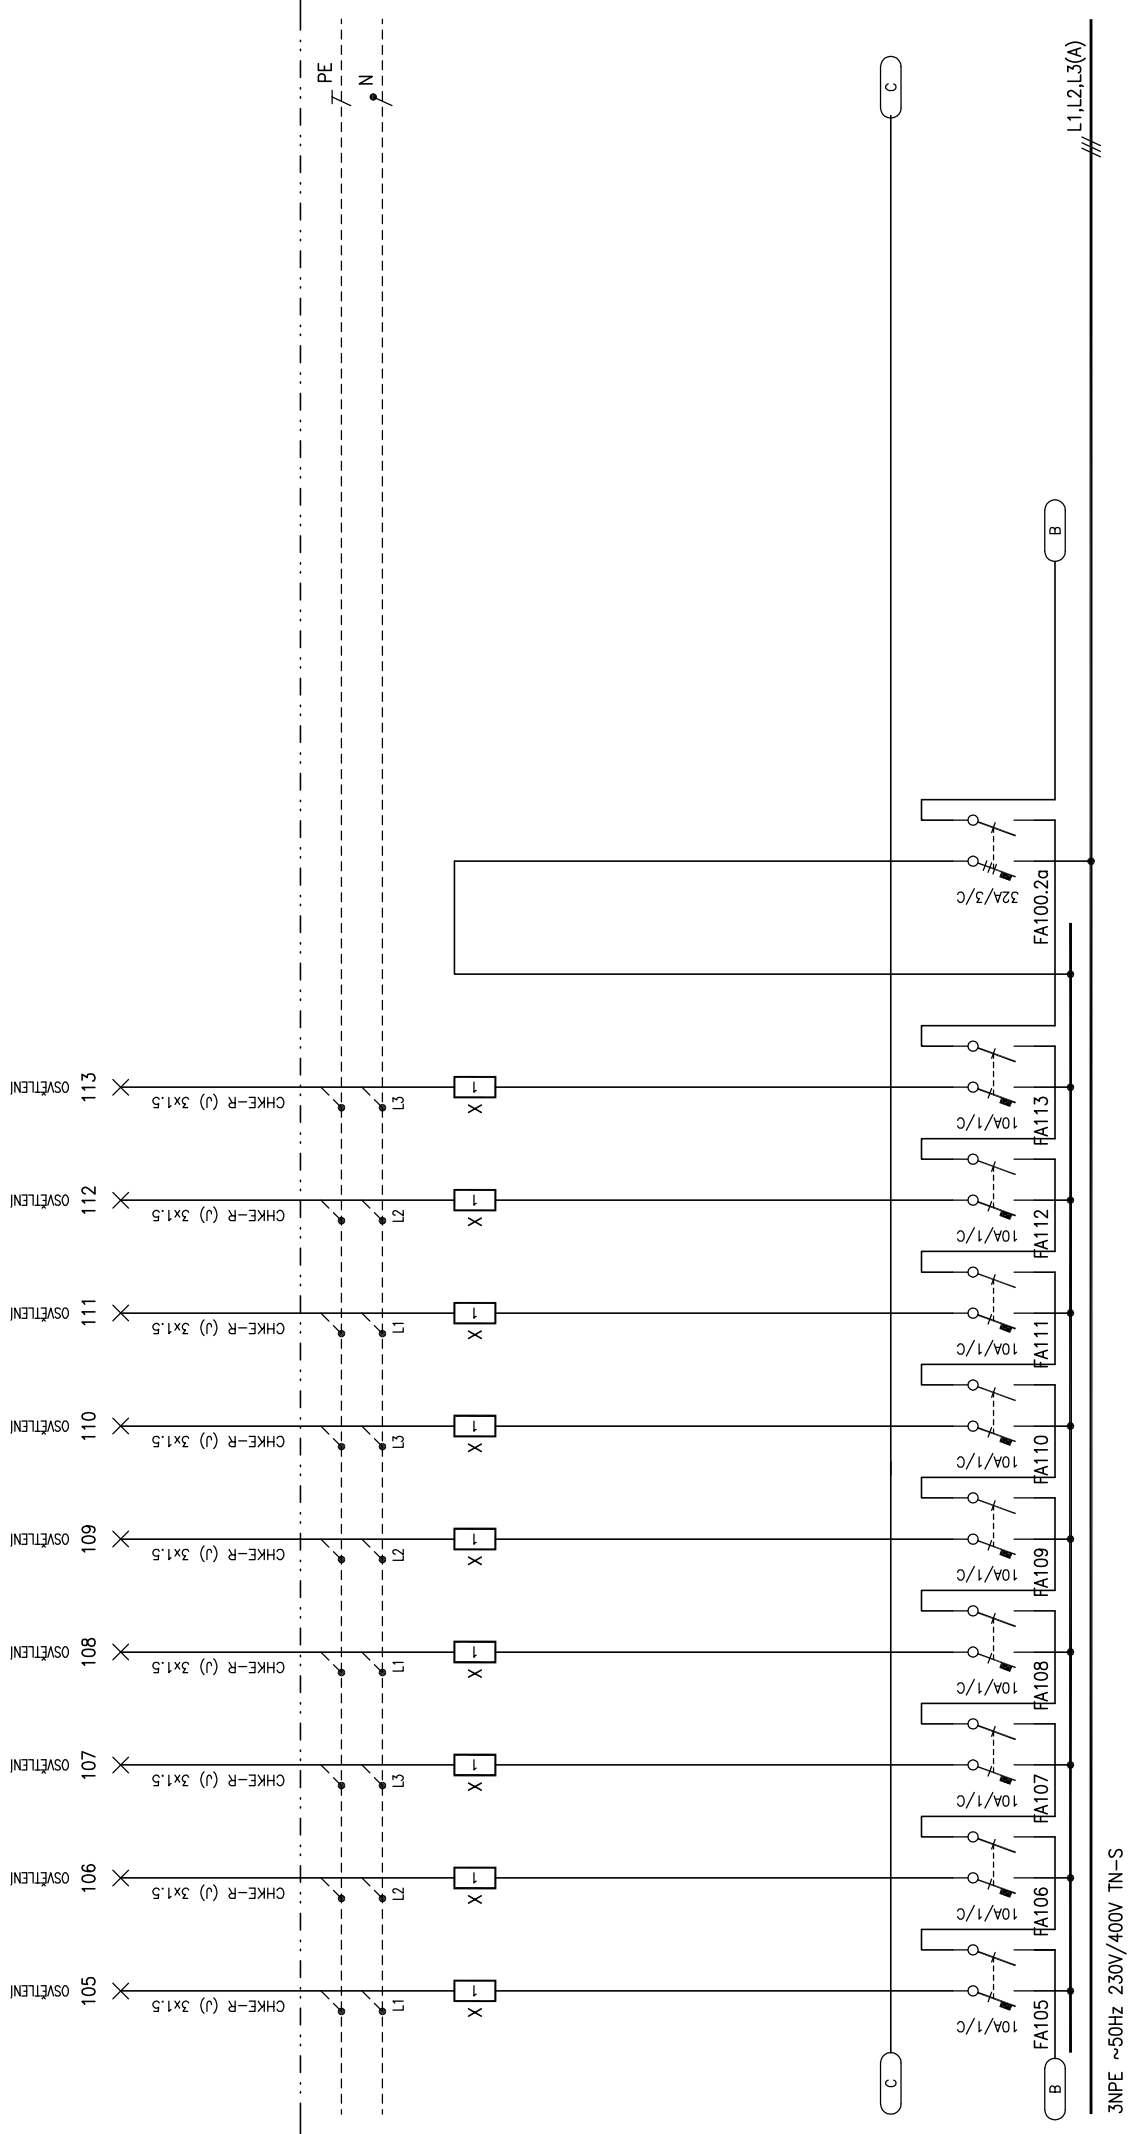

ZODP. PROJEKTANT : Ing. Pavel Vitek		LIST. ČÍSLO : 4
VYPRACOVAL : Ing. Ondřej Krejza		POČET LISTŮ : 1-18
ČÍSLO ZAKÁZKY :		ZMĚNA :
STUPĚŇ : DPS		ČÍSLO PŘÍLOHY :
DATUM : 02/2015		5004
OZN. SOUBORU : -		


ANCE :

OBSAH :

Centrum ekonomicko-manažerských studií II

PODRUŽNÝ ROZVADEČ IIP1-RS-1

SCHEMA ZAPOJENÍ

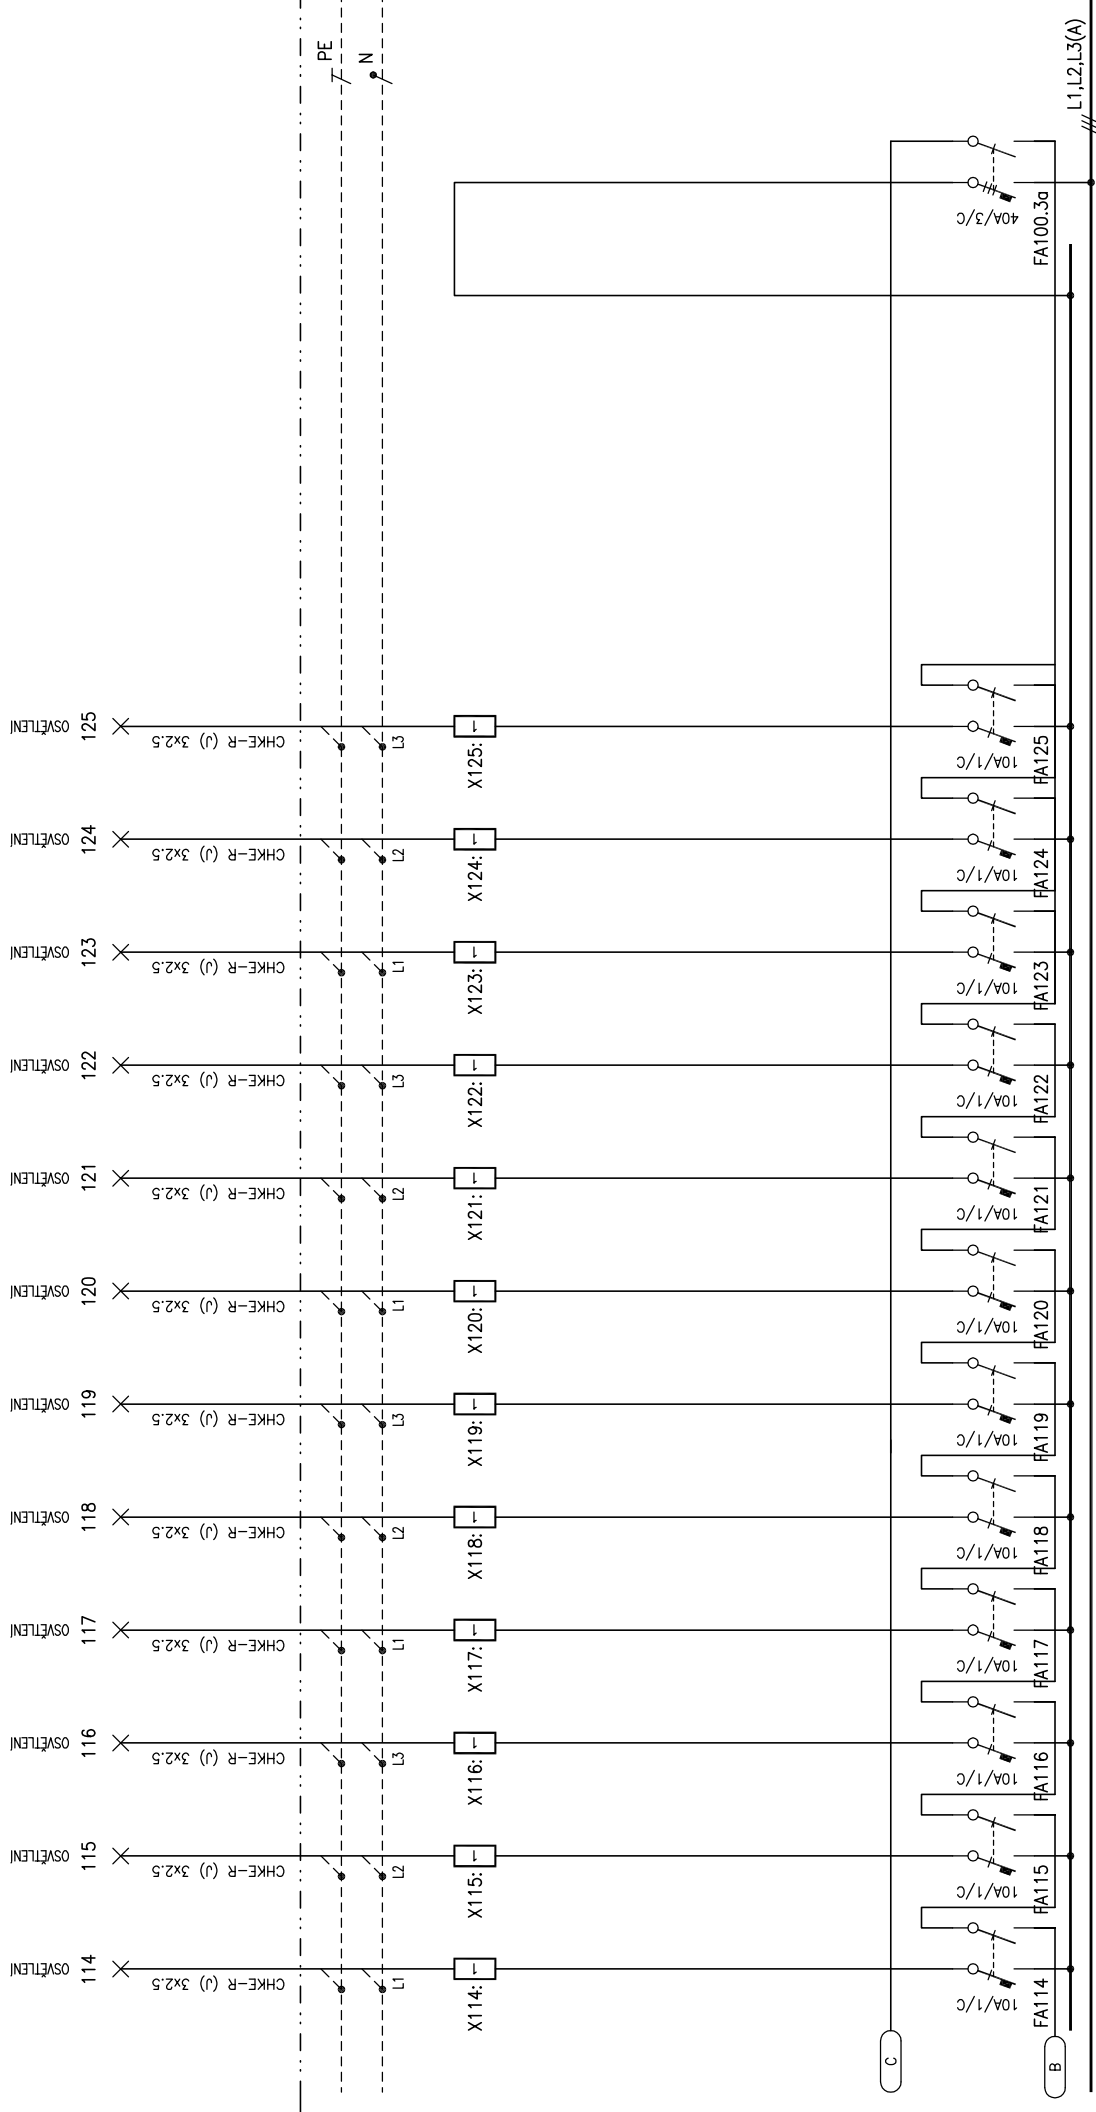

3NPE ~50Hz 230V/400V TN-S


ZODP. PROJEKTANT : Ing. Pavel Vitek		LIST ČÍSLO : 5
VYPRACOVAL : Ing. Ondřej Krejza		POČET LISTŮ : 1-18
ČÍSLO ZAKÁZKY :		ZMĚNA :
STUPĚŇ : DPS		ČÍSLO PŘÍLOHY :
DATUM : 02/2015		OZN. SOUBORU : -
5004		

ANCE :


OBSAH :

Centrum ekonomicko-manažerských studií II

PODRUŽNÝ ROZVADEČ IIP1-RS-1
SCHEMA ZAPOJENÍ

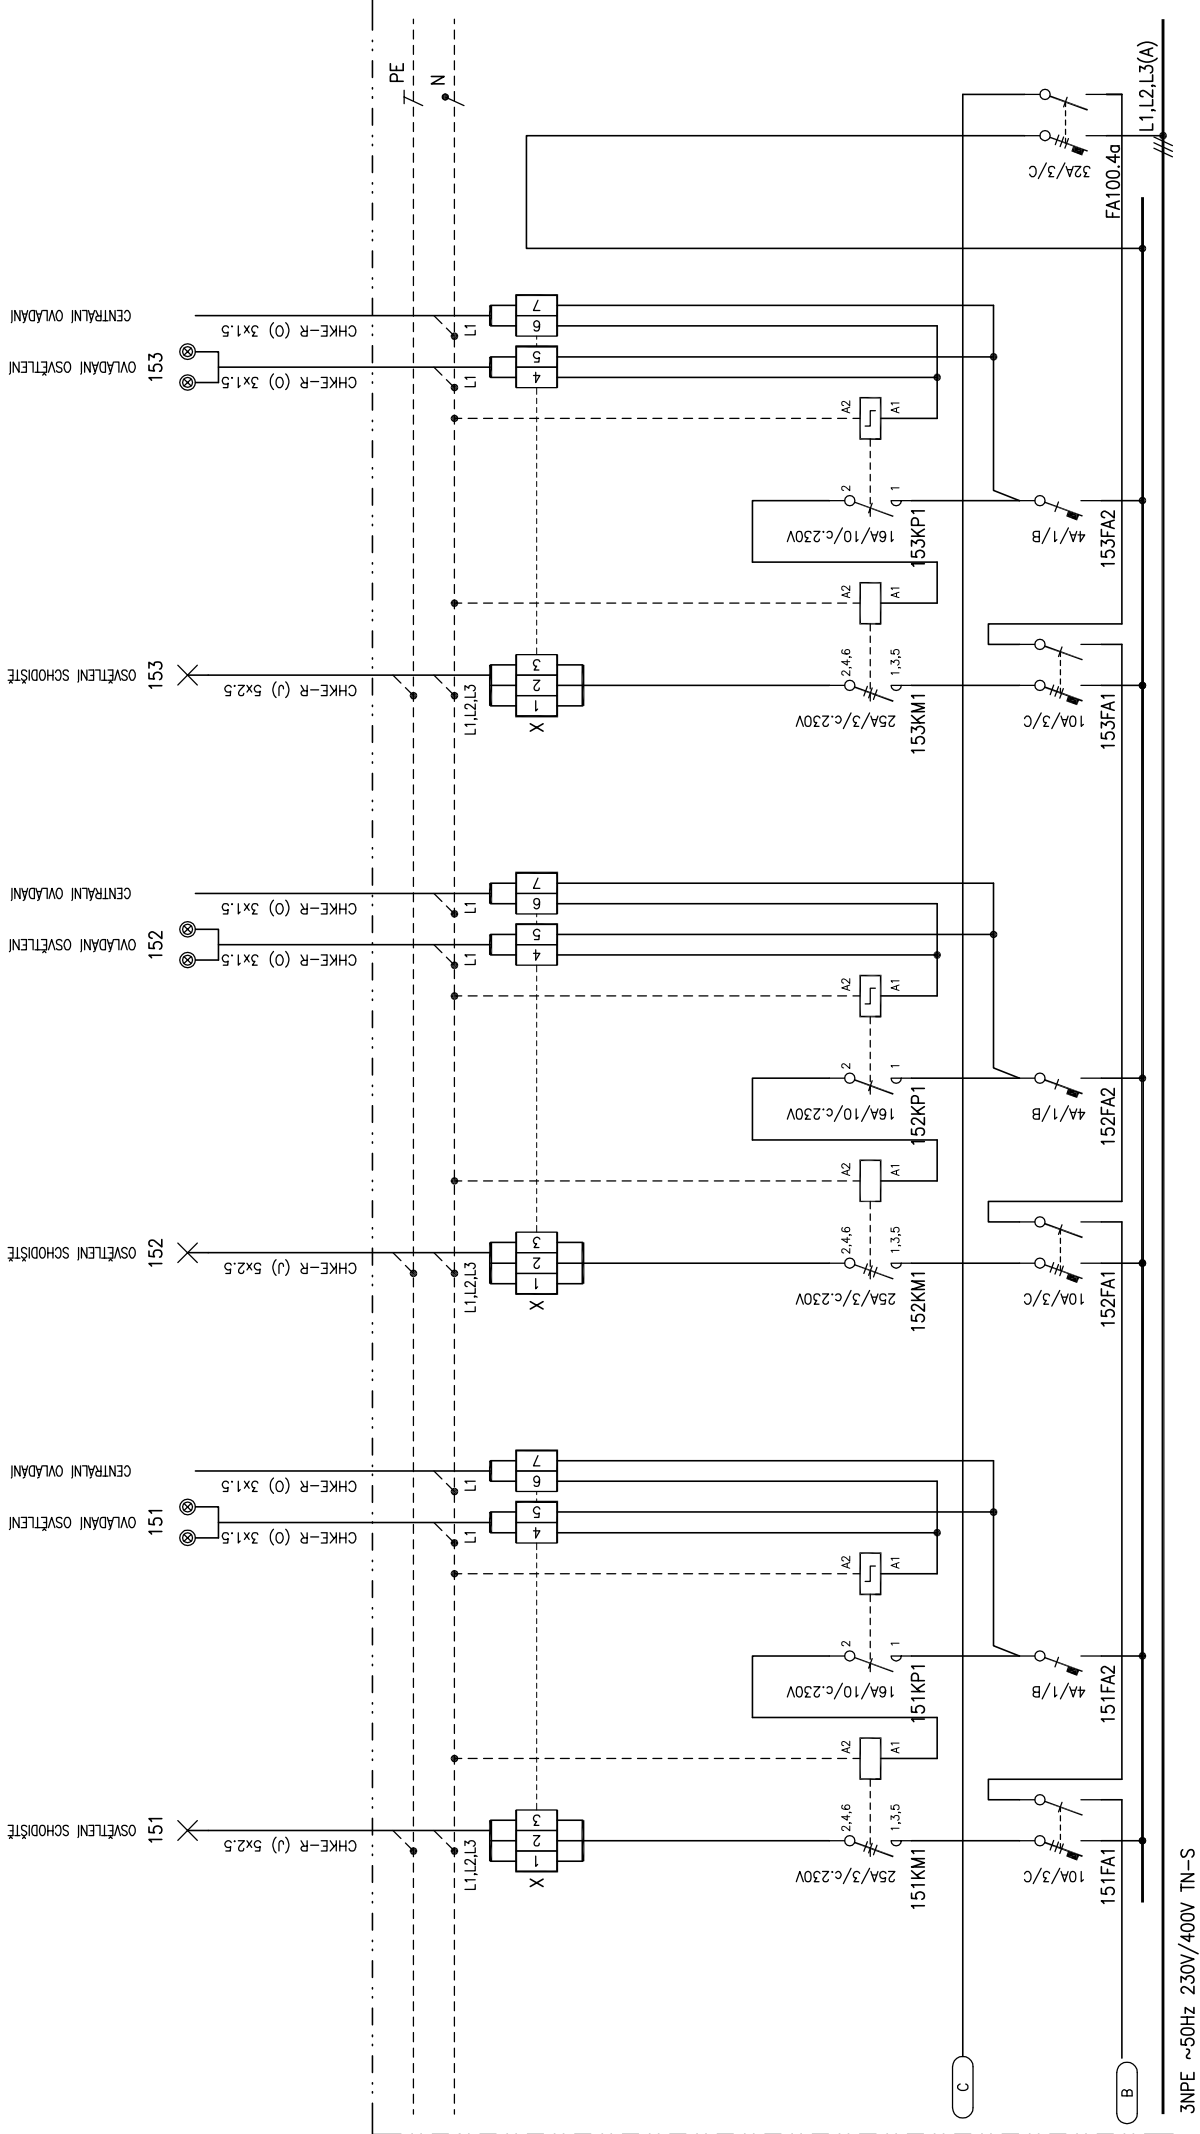

ANACE :		OBSAH :		ZODP.PROJEKTANT : Ing. Pavel Vitek		LIST ČÍSLO : 6	
CENTRUM ekonomicko-manažerských studií II		PODROUŽNÝ ROZVADEČ IIP1-RS-1		VYPRACOVAL : Ing. Ondřej Krejza		POČET LISTŮ : 1-18	
SCHEMA ZAPOJENÍ				ČÍSLO ZAKÁZKY :		ZMĚNA :	
				STUPĚN : DPS		ČÍSLO PŘÍLOHY :	
				DATUM : 02/2015		OZN.SOUBORU : -	
						5004	

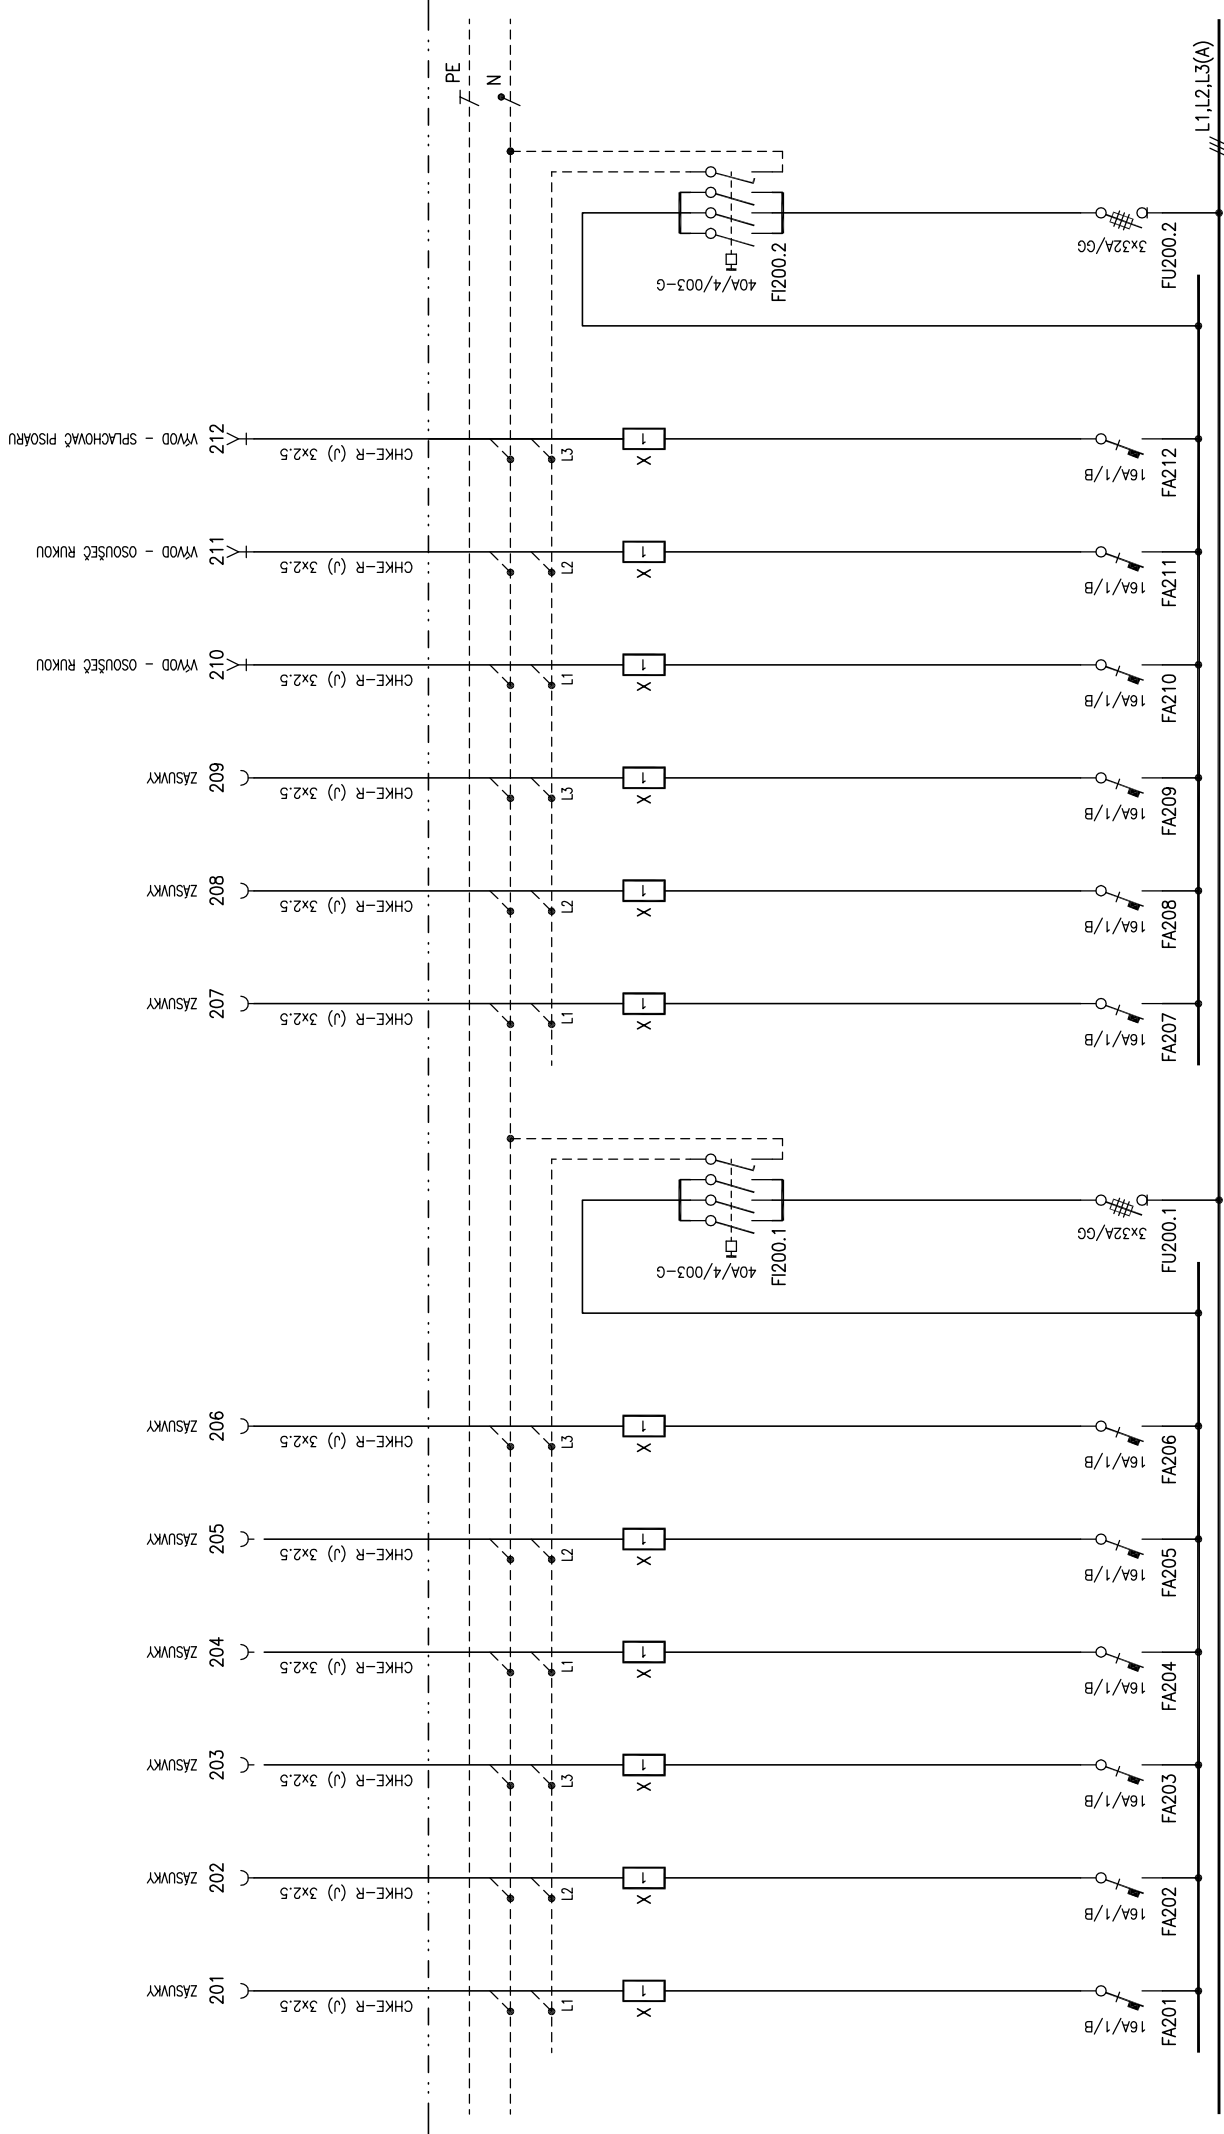

3NPE ~50Hz 230V/400V TN-S


ZODP.PROJEKTANT : Ing. Pavel Vitek		LIST ČÍSLO : 7
VYPRACOVAL : Ing. Ondřej Krejza		POČET LISTŮ : 1-18
ČÍSLO ZAKÁZKY :		ZMĚNA :
STUPĚŇ : DPS		ČÍSLO PŘÍLOHY :
DATUM : 02/2015		5004
OZN.SOUBORU : -		

ANCE :

OBSAH :

Centrum ekonomicko-manažerských studií II

PODRUŽNÝ ROZVADEČ IIP1-RS-1
SCHEMA ZAPOJENÍ

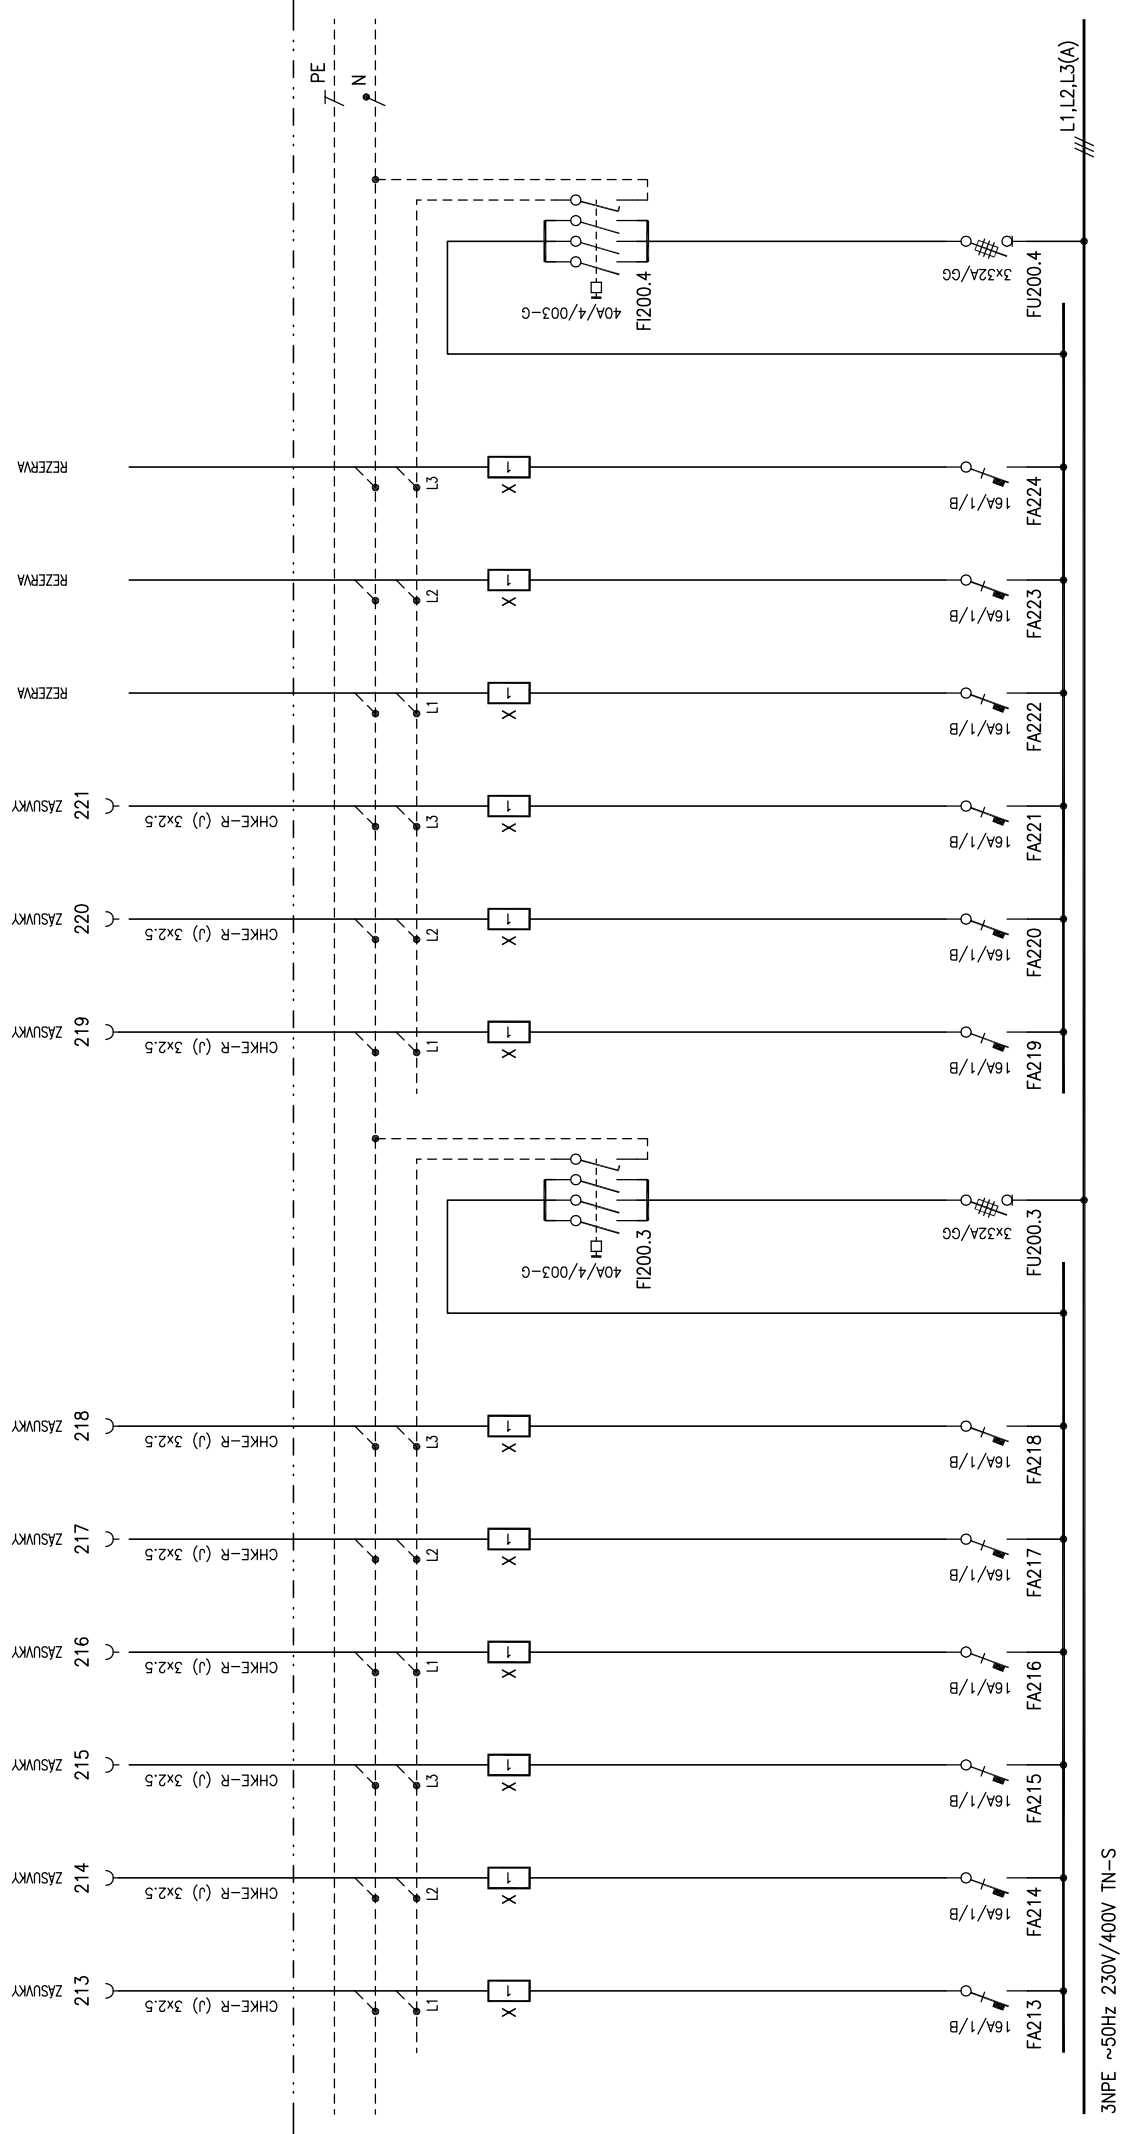

3NPE ~50Hz 230V/400V TN-S

ZODP. PROJEKTANT : Ing. Pavel Vitek		LIST ČÍSLO : 8
VYPRACOVAL : Ing. Ondřej Krejza		POČET LISTŮ : 1-18
ČÍSLO ZAKÁZKY :		ZMĚNA :
STUPĚŇ : DPS		ČÍSLO PŘÍLOHY :
DATUM : 02/2015		5004
OZN. SOUBORU : -		


ANCE :

OBSAH :

Centrum ekonomicko-manažerských studií II

PODRUŽNÝ ROZVADEČ IIP1-RS-1

SCHEMA ZAPOJENÍ

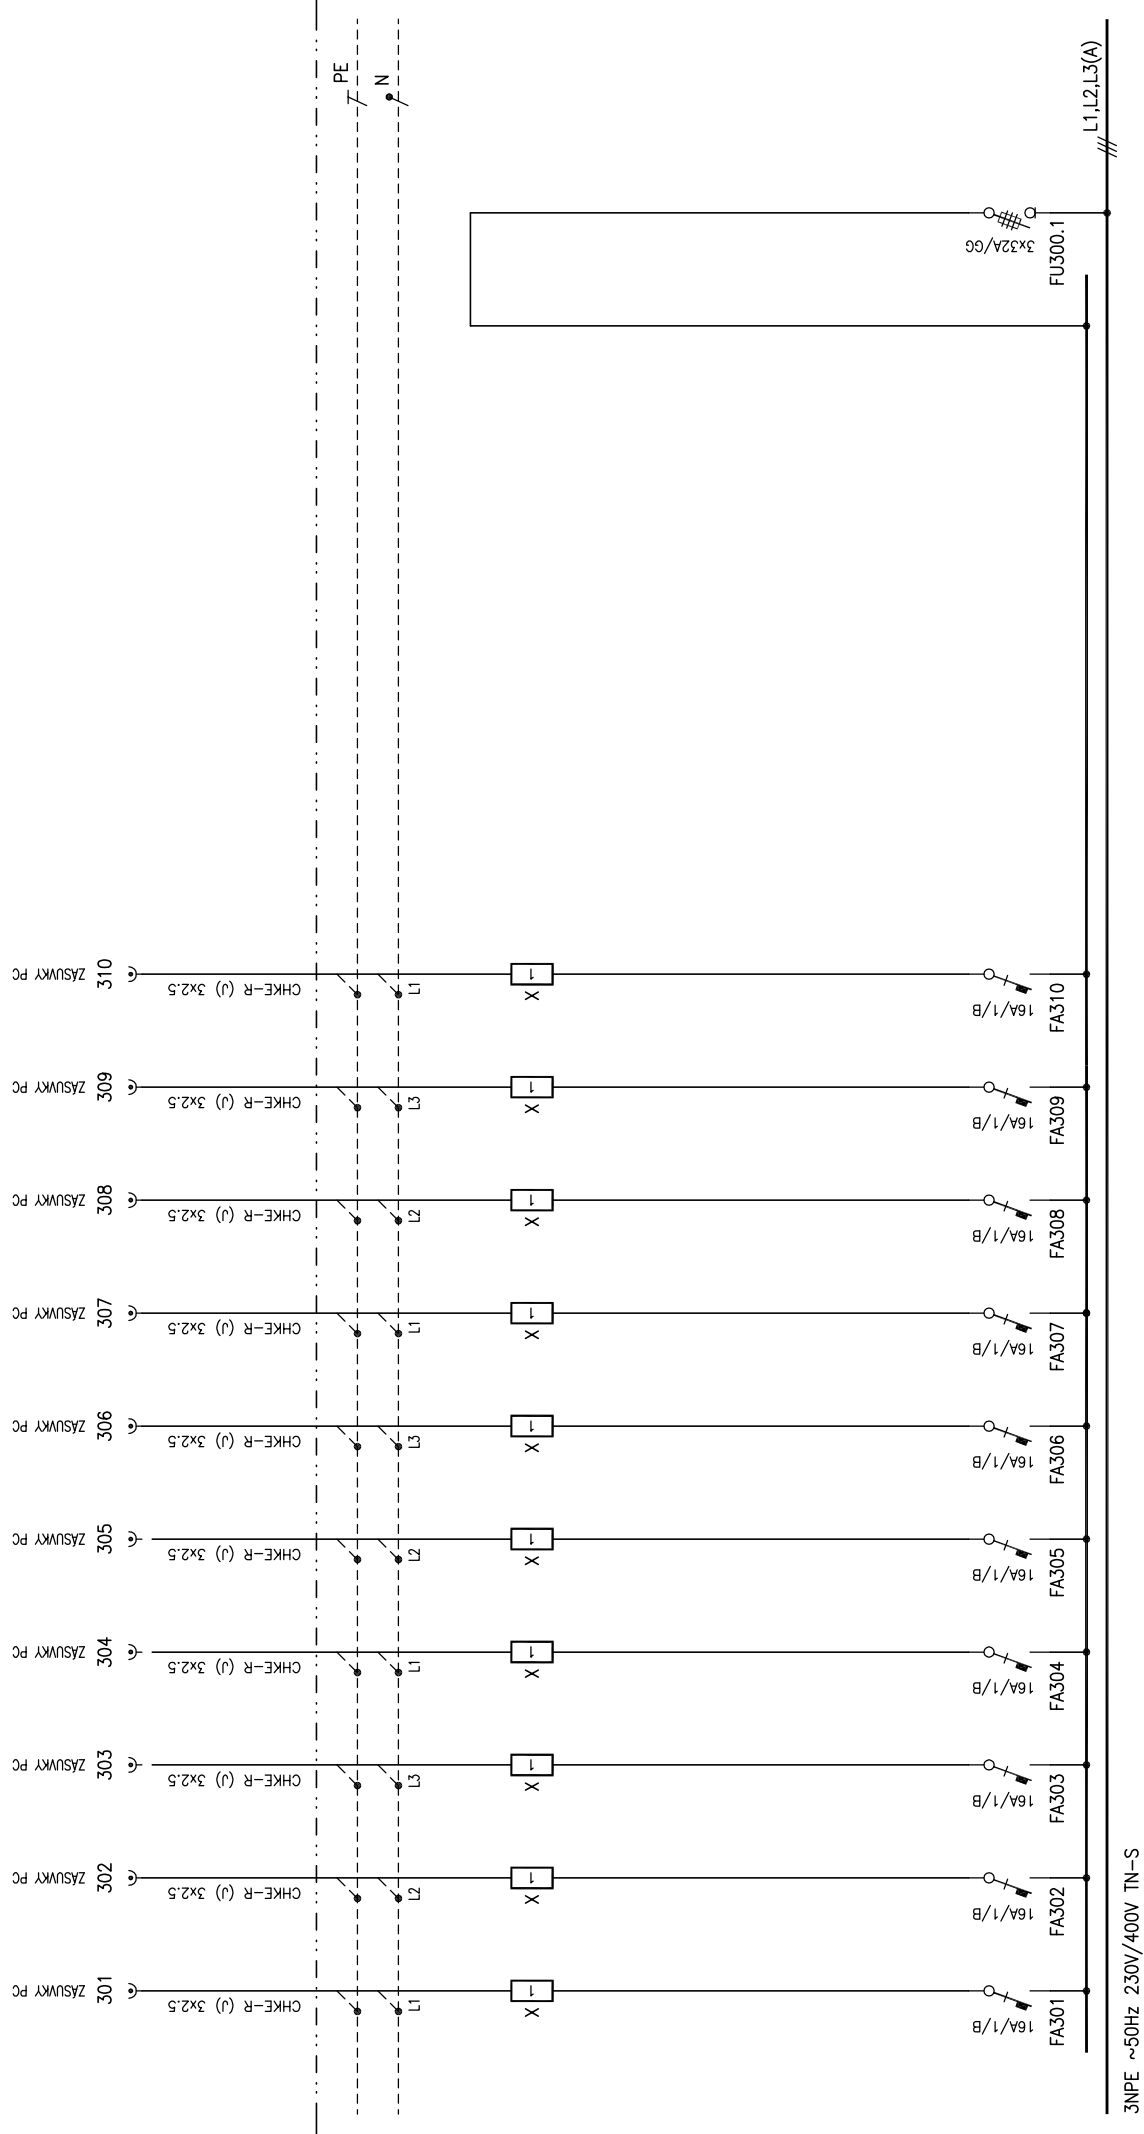


ZODP.PROJEKTANT : Ing. Pavel Vitek		LIST CÍSLO : 9
VYPRACOVAL : Ing. Ondřej Krejza		POČET LISTŮ : 1-18
ČÍSLO ZAKÁZKY :		ZMĚNA :
STUPEN : DPS		ČÍSLO PŘÍLOHY :
DATUM : 02/2015		OZN.SOUBORU : -
5004		

ANCE :

OBSAH :

Centrum ekonomicko-manažerských studií II

PODRUŽNÝ ROZVADEČ IIP1-RS-1
SCHEMA ZAPOJENÍ

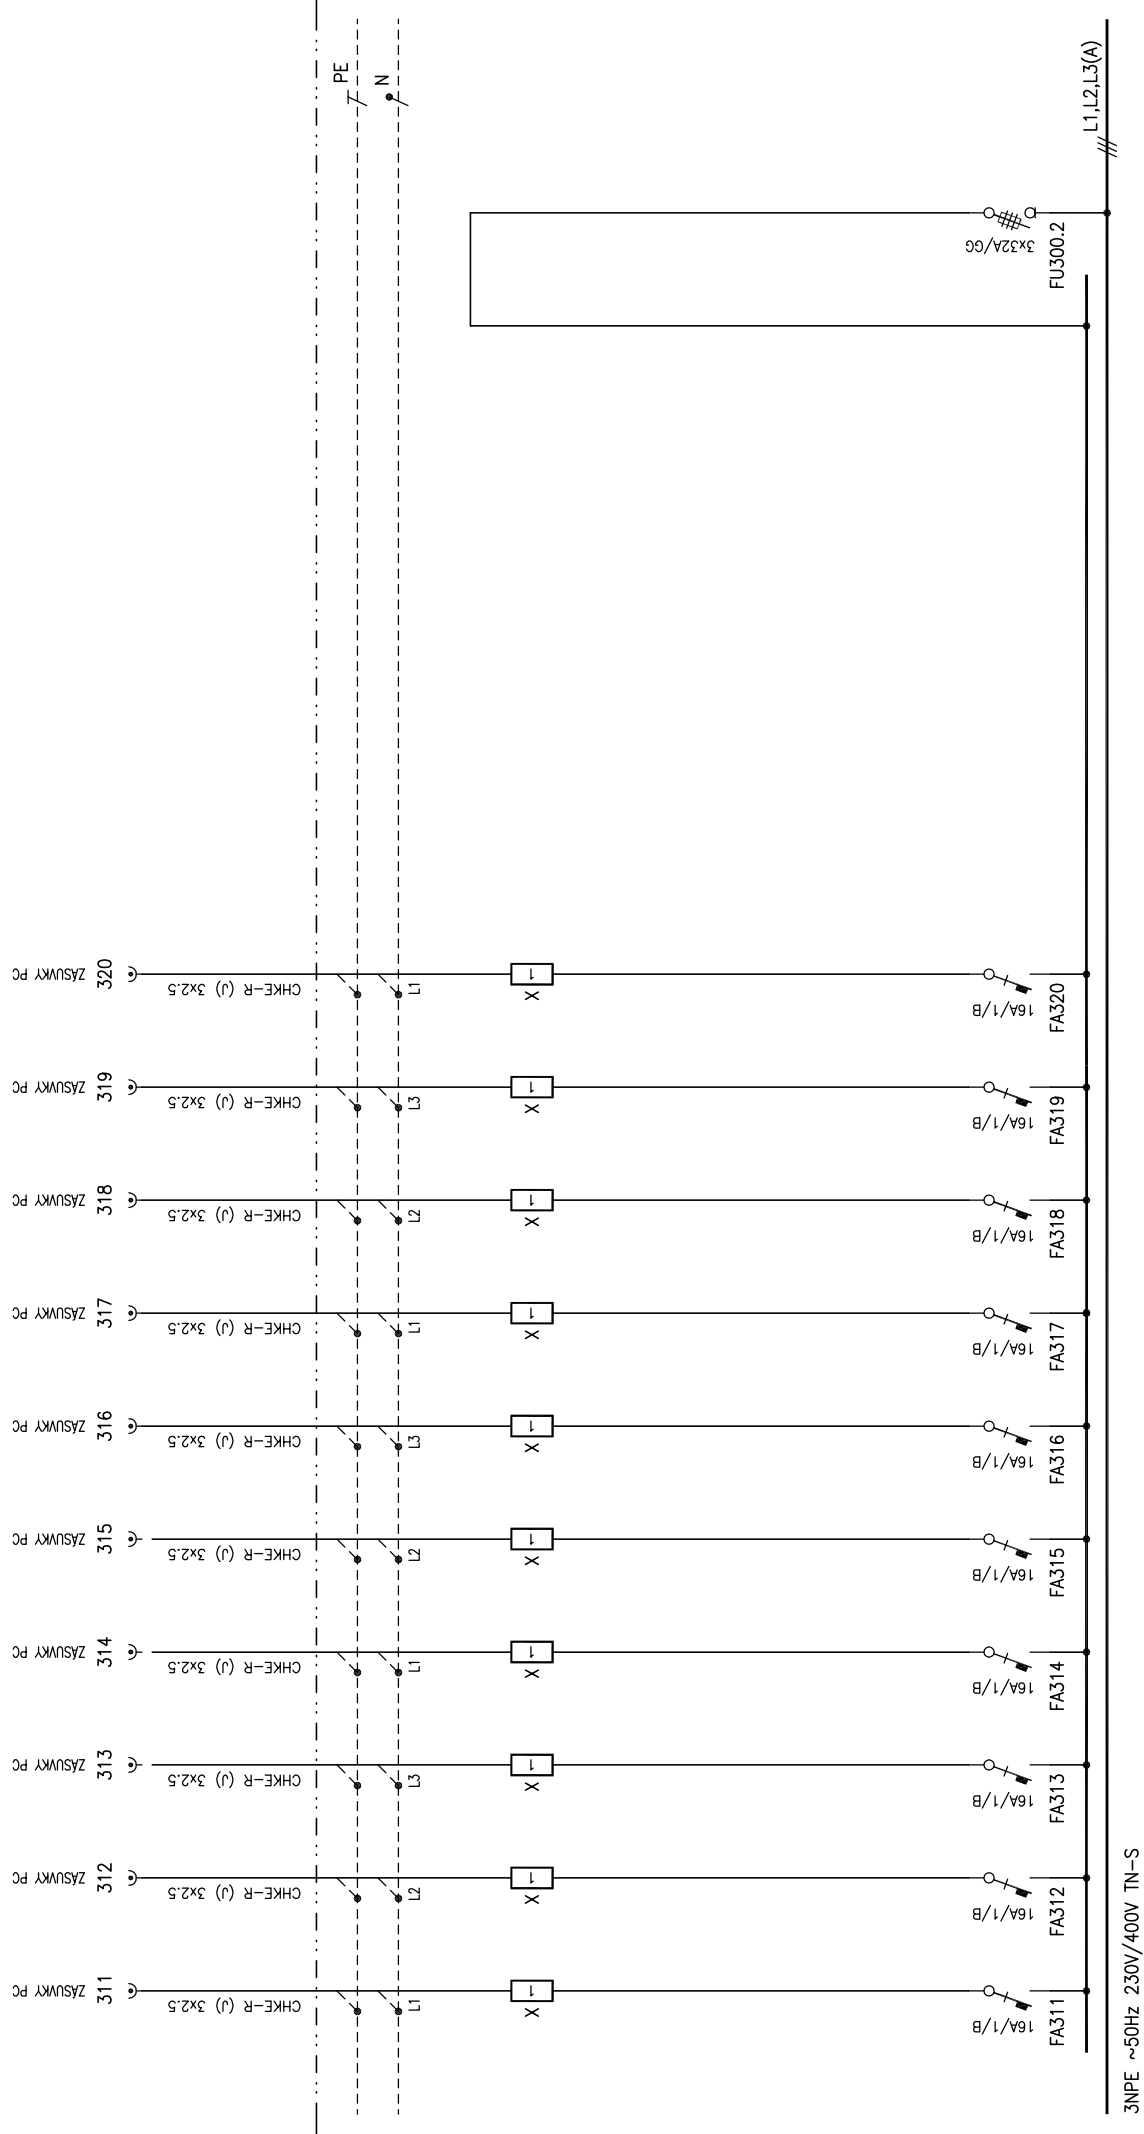

ANCE :

OBSAH :


Centrum ekonomicko–manažerských studií II

PODRUŽNÝ ROZVADEČ IIP1–RS–1

SCHEMA ZAPOJENÍ

ZODP.PROJEKTANT :	Ing. Pavel Vitek	LIST ČÍSLO :	10
VYPRACOVAL :	Ing. Ondřej Krejza	POČET LISTŮ :	1–18
ČÍSLO ZAKÁZKY :		ZMĚNA :	
STUPEŇ :	DPS	ČÍSLO PŘÍLOHY :	
DATUM :	02/2015		
OZN.SOUBORU :	–		

5004

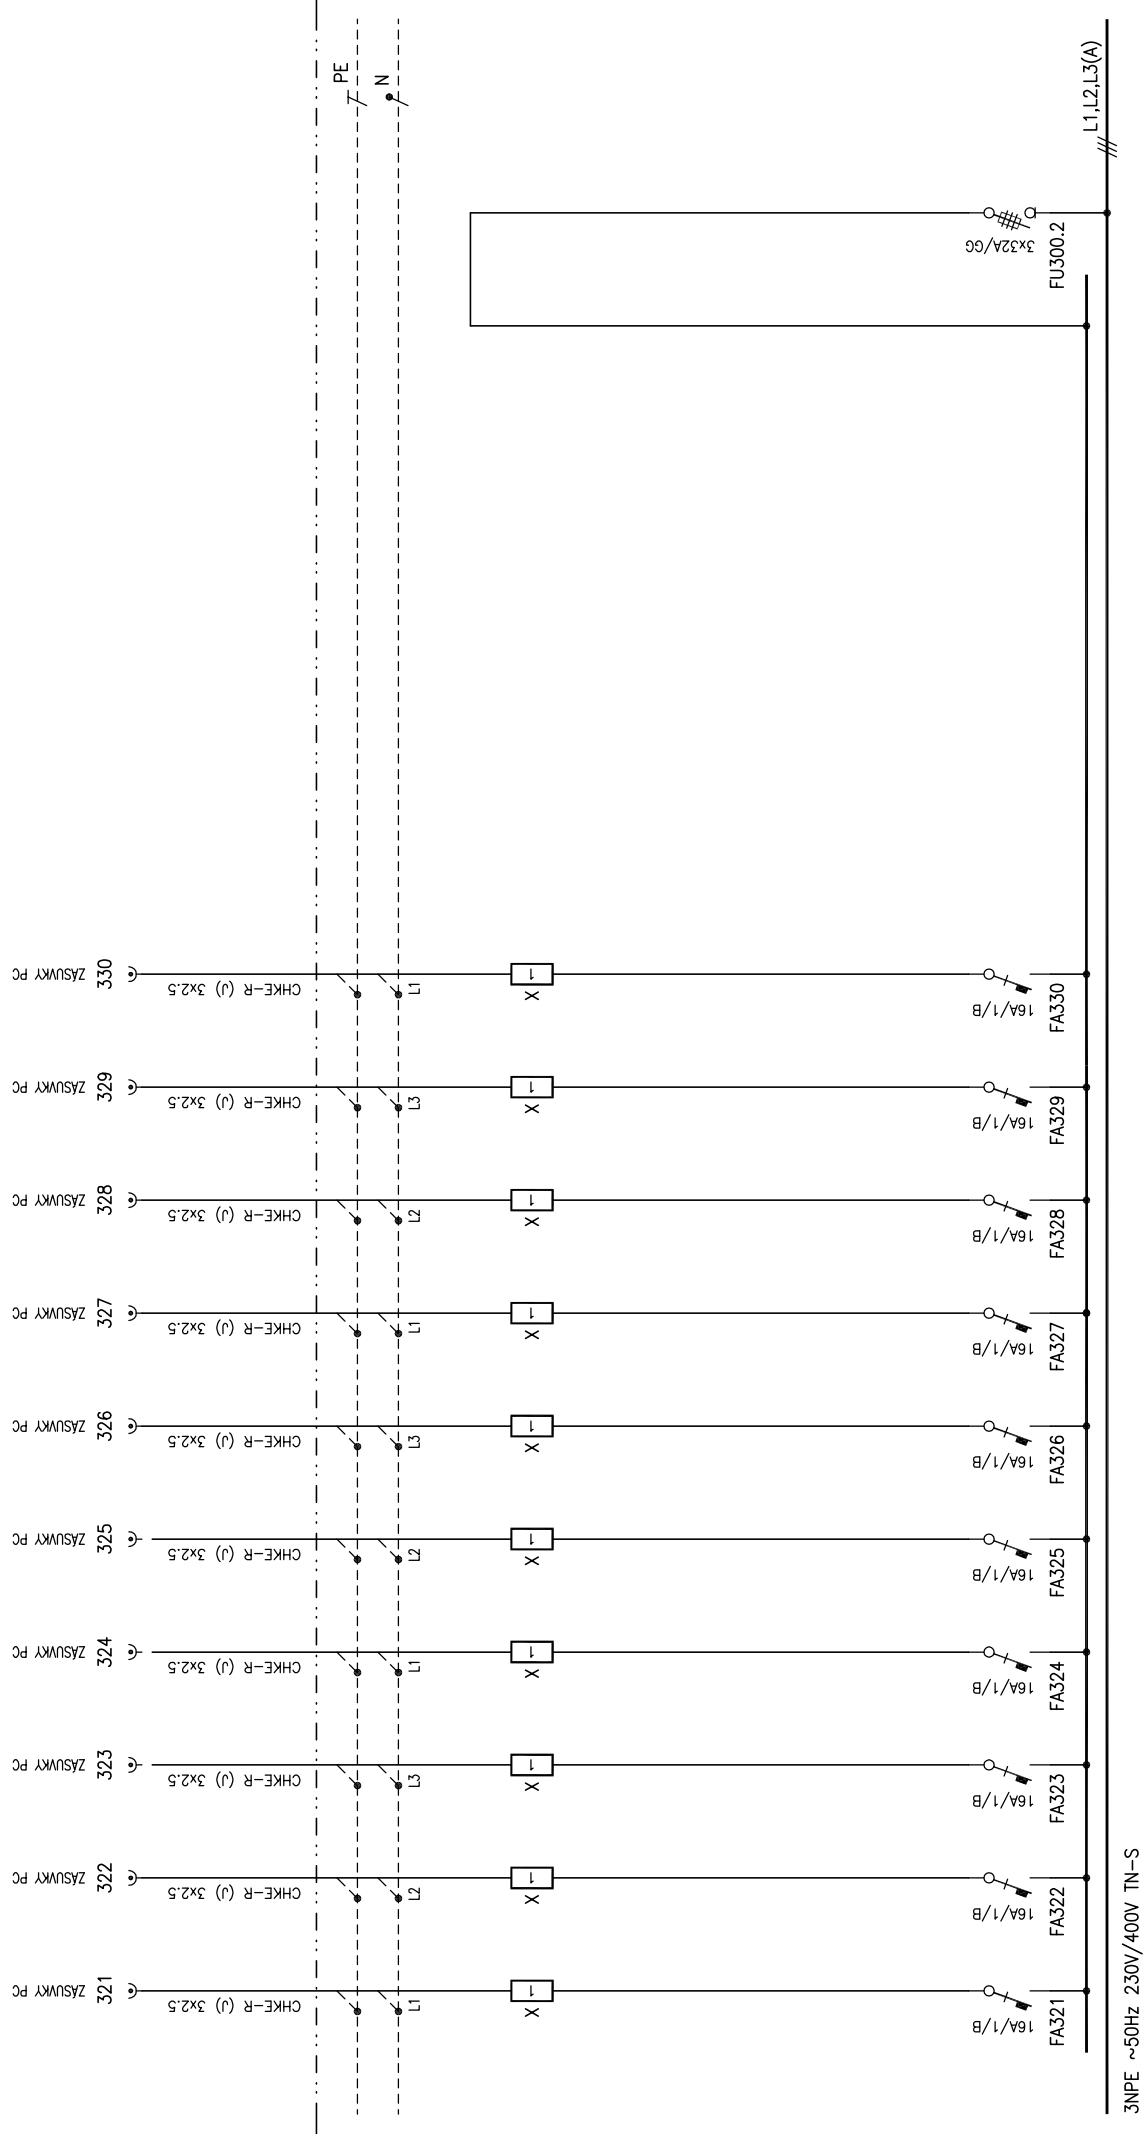

ANCE :

OBSAH :


Centrum ekonomicko–manažerských studií II

PODRUŽNÝ ROZVADEČ IIP1–RS–1

SCHEMA ZAPOJENÍ

ZODP.PROJEKTANT :	Ing. Pavel Víttek	LIST ČÍSLO :	11
VYPRACOVAL :	Ing. Ondřej Krejza	POČET LISTŮ :	1–18
ČÍSLO ZAKÁZKY :		ZMĚNA :	
STUPEN :	DPS	ČÍSLO PŘÍLOHY :	
DATUM :	02/2015		
OZN.SOUBORU :	–		

5004

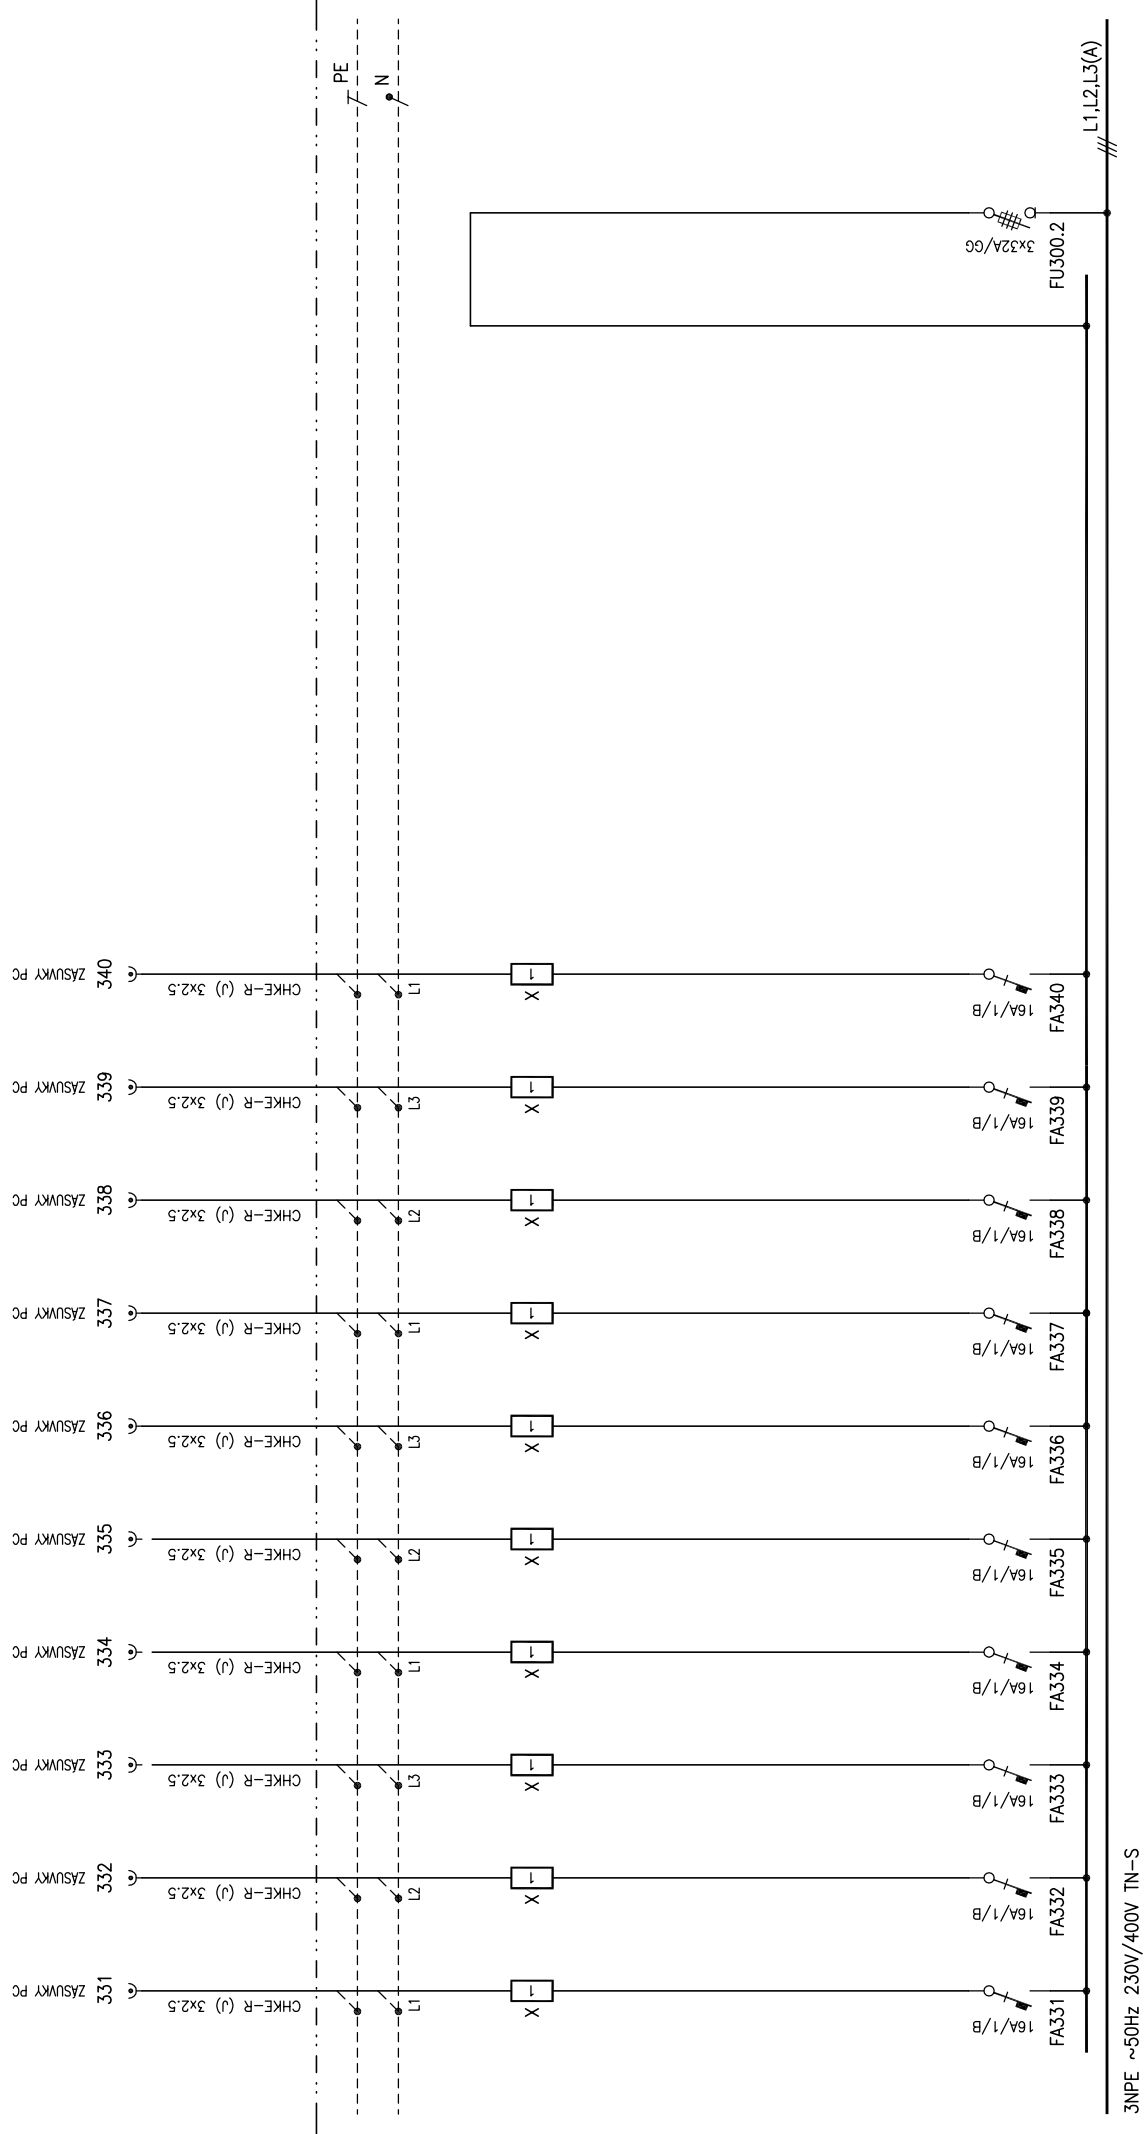

ANCE :

OBSAH :


Centrum ekonomicko–manažerských studií II

PODRUŽNÝ ROZVADEČ IIP1–RS–1

SCHEMA ZAPOJENÍ

ZODP.PROJEKTANT :	Ing. Pavel Vitek	LIST ČÍSLO :	12
VYPRACOVAL :	Ing. Ondřej Krejza	POČET LISTŮ :	1–18
ČÍSLO ZAKÁZKY :		ZMĚNA :	
STUPEN :	DPS	ČÍSLO PŘÍLOHY :	
DATUM :	02/2015		
OZN.SOUBORU :	–		

5004

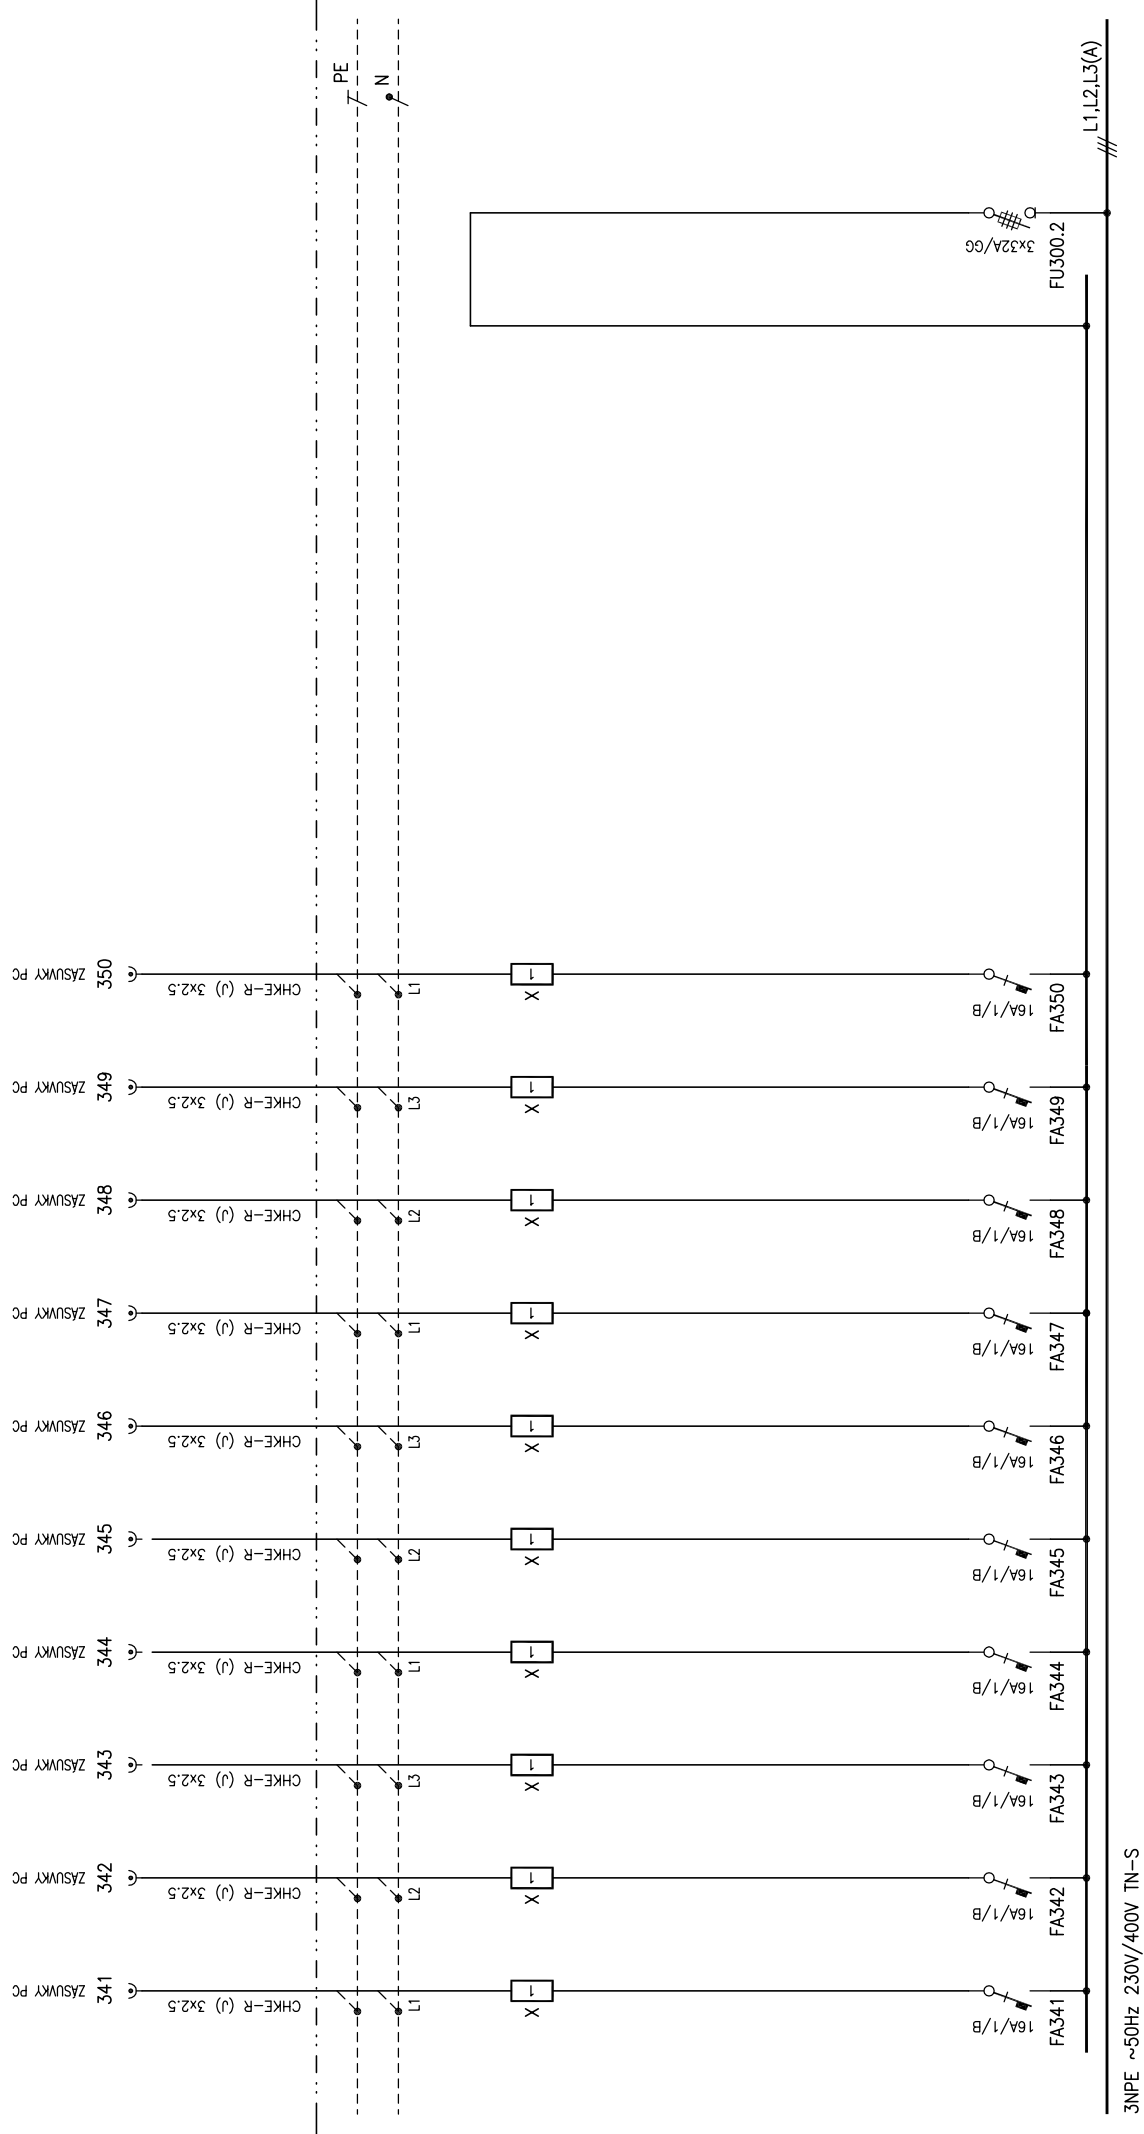

3NPE ~50Hz 230V/400V TN-S


ZODP.PROJEKTANT : Ing. Pavel Vitek		LIST ČÍSLO : 13
VYPRACOVAL : Ing. Ondřej Krejza		POČET LISTŮ : 1-18
ČÍSLO ZAKÁZKY :		ZMĚNA :
STUPEŇ : DPS		ČÍSLO PŘÍLOHY :
DATUM : 02/2015		
OZN.SOUBORU : -		5004

ANCE :

OBSAH :


Centrum ekonomicko-manažerských studií II

PODRUŽNÝ ROZVADEČ IIP1-RS-1
SCHEMA ZAPOJENÍ

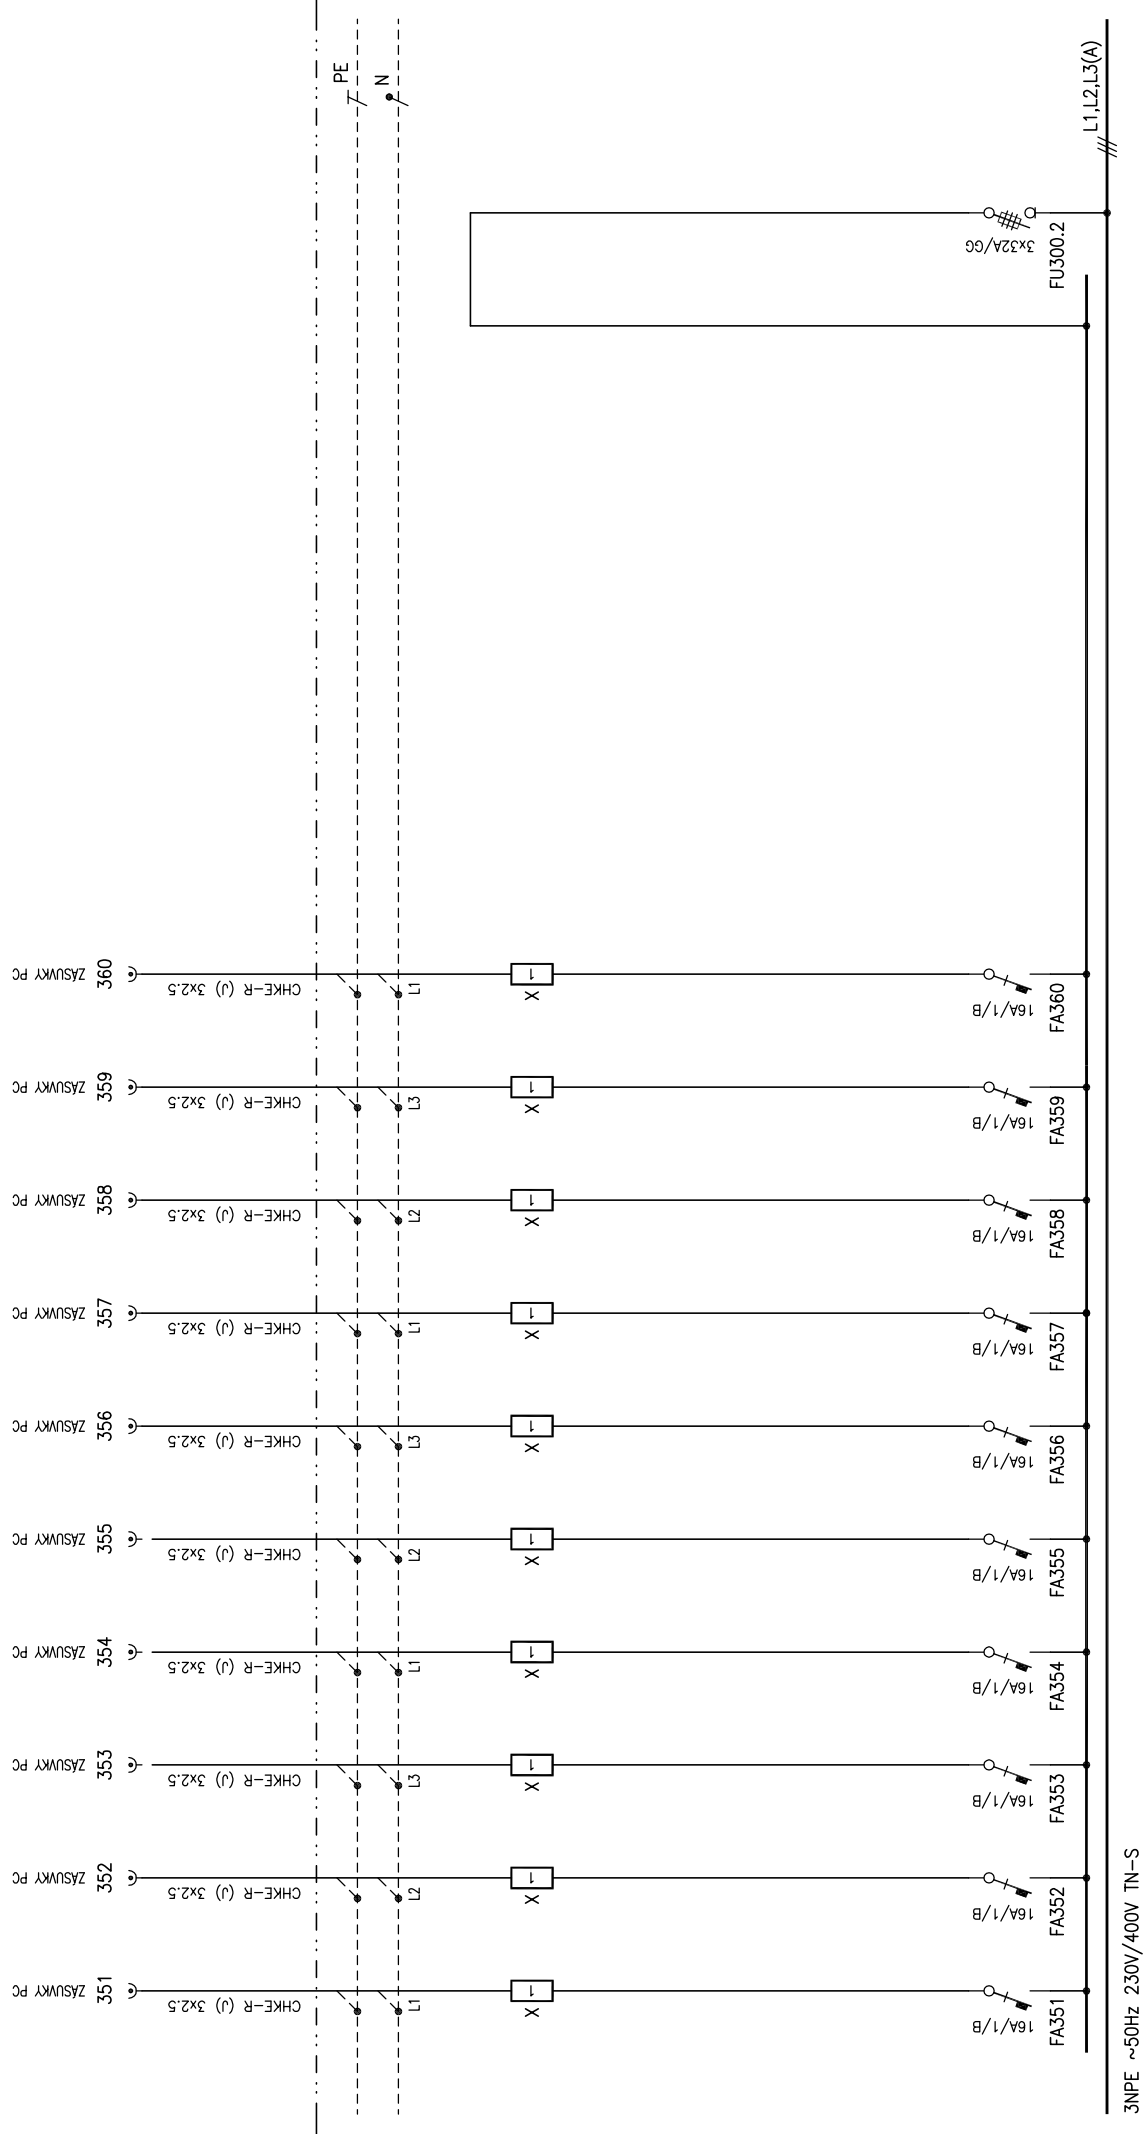

3NPE ~50Hz 230V/400V TN-S

<div>Centrum ekonomicko–manažerských studií II</div> <div>PODRUŽNÝ ROZVADEČ IIP1–RS–1</div> <div>SCHEMA ZAPOJENÍ</div>	ZODP.PROJEKTANT : Ing. Pavel Víttek	LIST ČÍSLO : 14
	VYPRACOVAL : Ing. Ondřej Krejza	POČET LISTŮ : 1–18
	ČÍSLO ZAKÁZKY :	ZMĚNA :
	STUPEN : DPS	ČÍSLO PŘÍLOHY :
	DATUM : 02/2015	OZN.SOUBORU : –
		5004

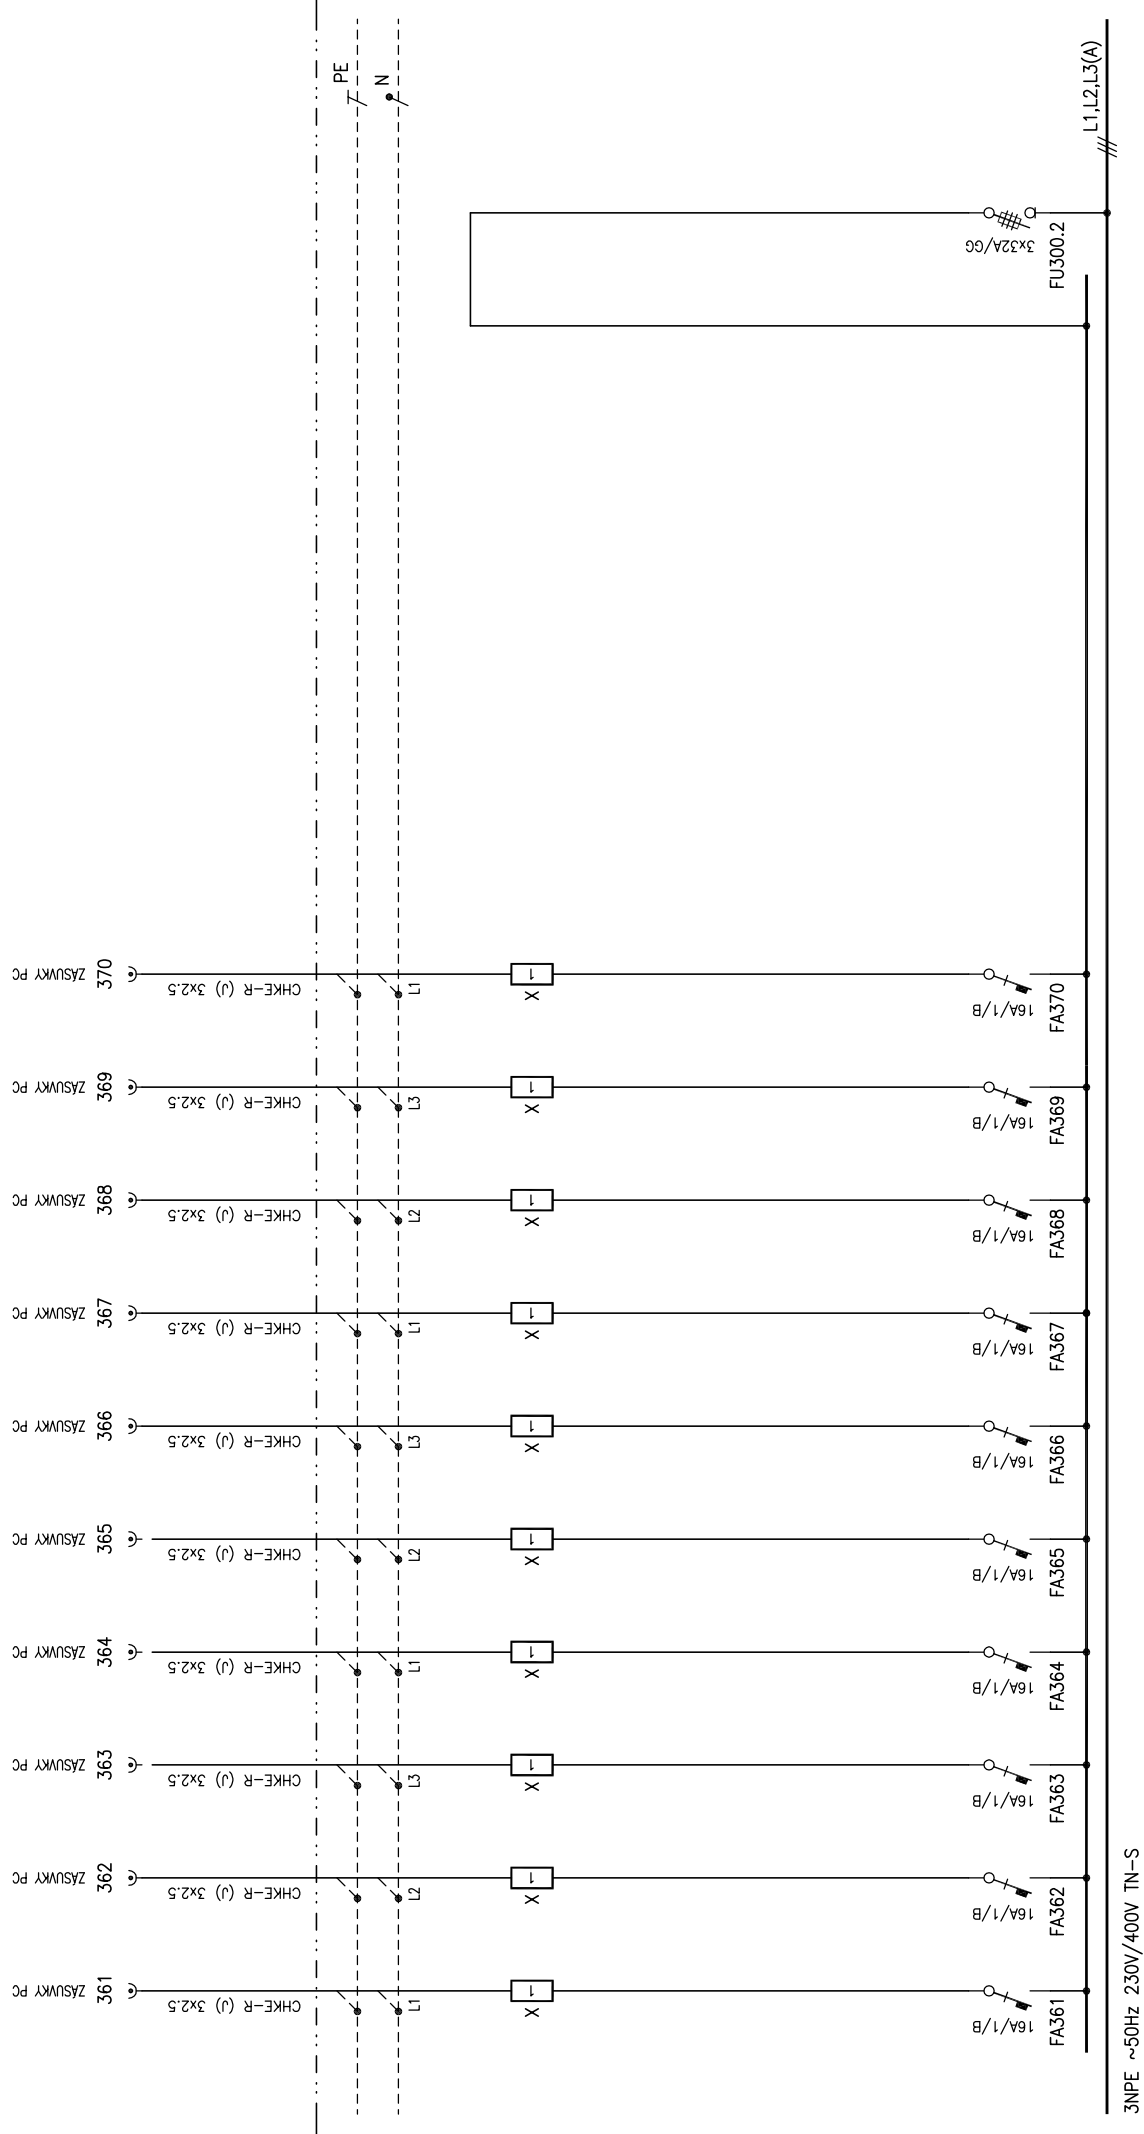

ANCE :

OBSAH :


Centrum ekonomicko–manažerských studií II

PODRUŽNÝ ROZVADEČ IIP1–RS–1

SCHEMA ZAPOJENÍ

ZODP.PROJEKTANT :	Ing. Pavel Vitek	LIST ČÍSLO :	15
VYPRACOVAL :	Ing. Ondřej Krejza	POČET LISTŮ :	1–18
ČÍSLO ZAKÁZKY :		ZMĚNA :	
STUPEN :	DPS	ČÍSLO PŘÍLOHY :	
DATUM :	02/2015		
OZN.SOUBORU :	–		

5004

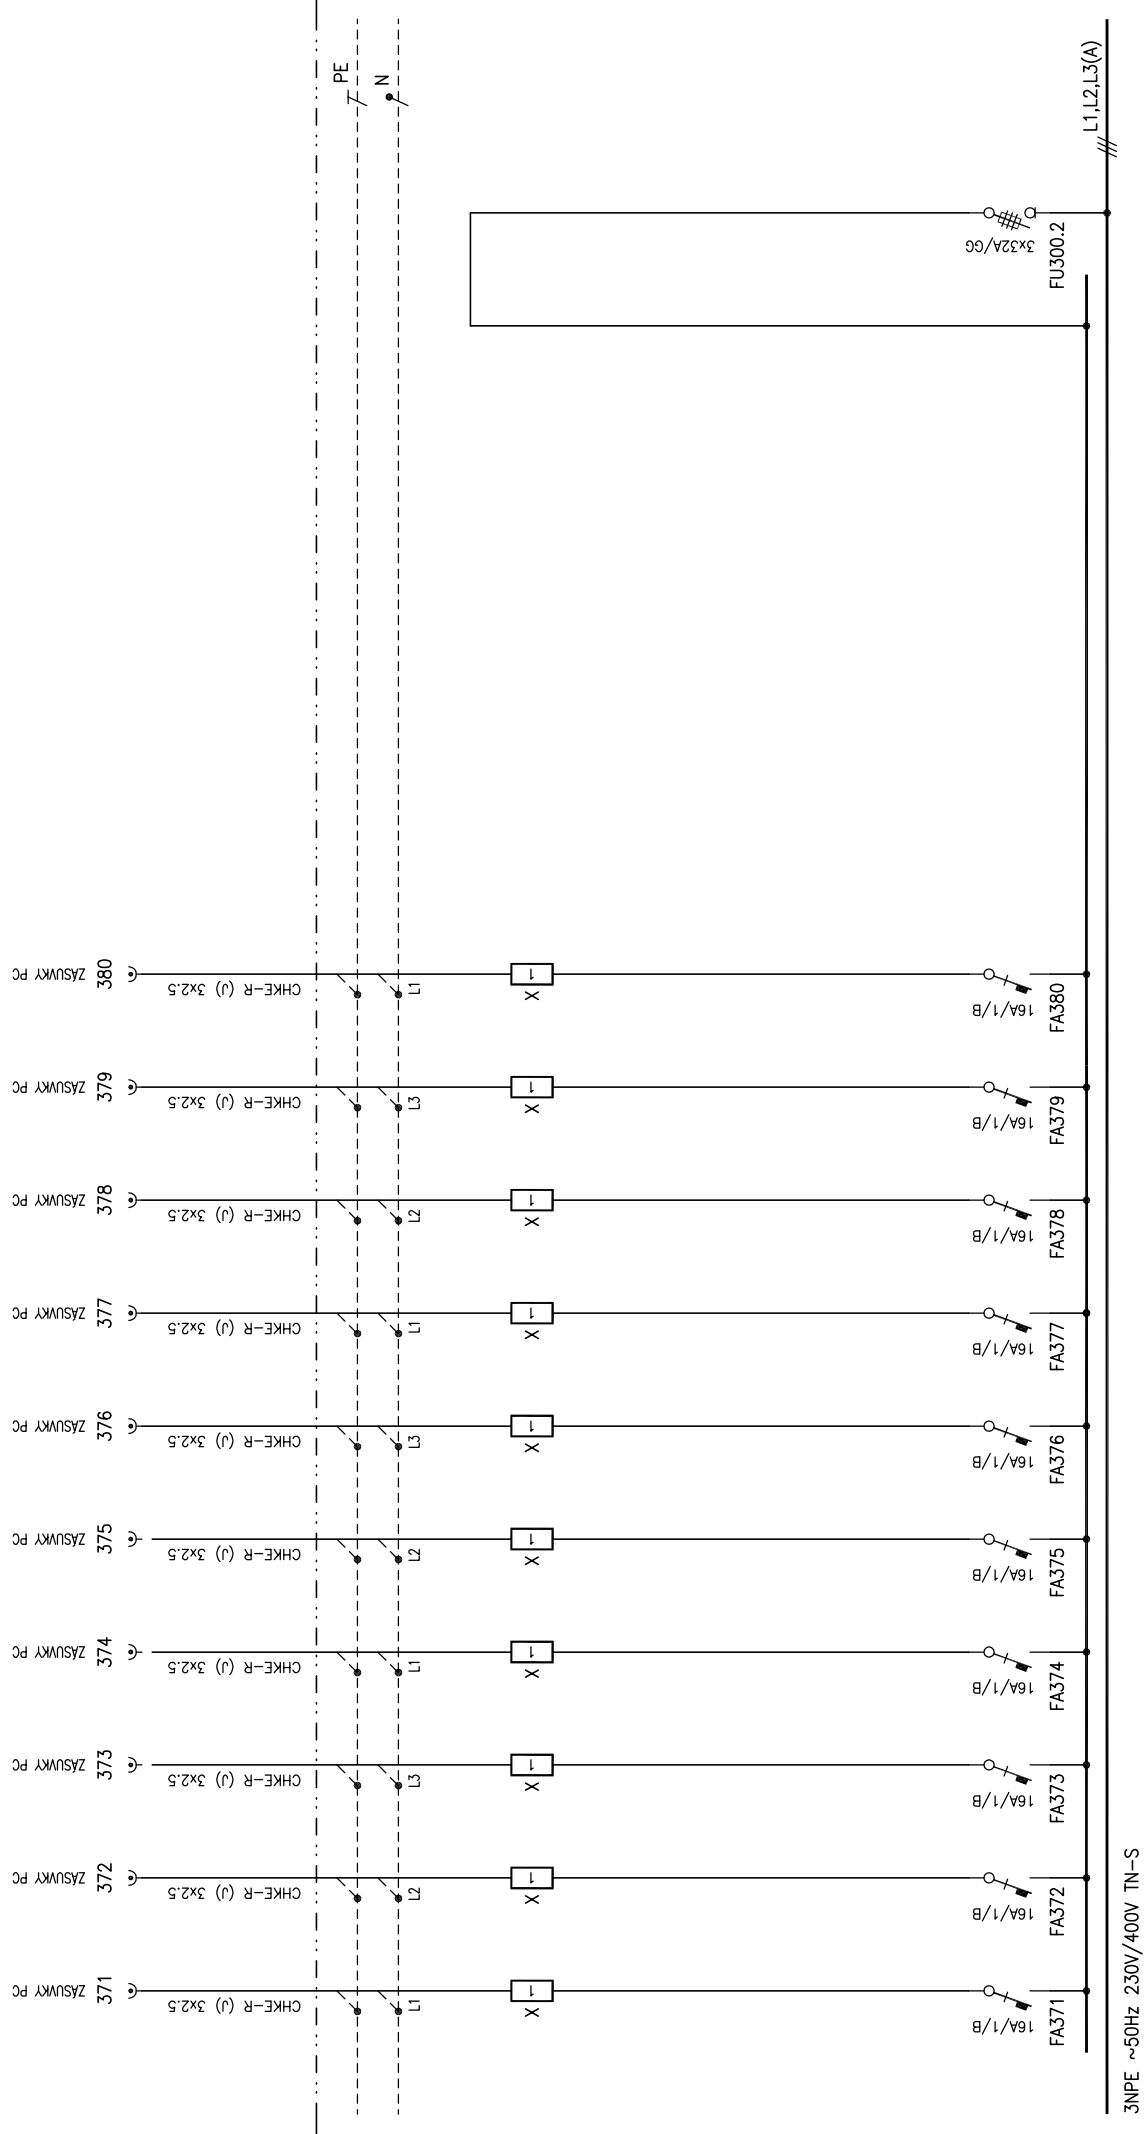

3NPE ~50Hz 230V/400V TN-S

ZODP.PROJEKTANT : Ing. Pavel Vitek		LIST CÍSLO : 16
VYPRACOVAL : Ing. Ondřej Krejza		POČET LISTŮ : 1-18
ČÍSLO ZAKÁZKY :		ZMĚNA :
STUPEŇ : DPS		ČÍSLO PŘÍLOHY :
DATUM : 02/2015		
OZN.SOUBORU : -		5004


ANCE :

OBSAH :

Centrum ekonomicko-manažerských studií II

PODRUŽNÝ ROZVADEČ IIP1-RS-1

SCHEMA ZAPOJENÍ

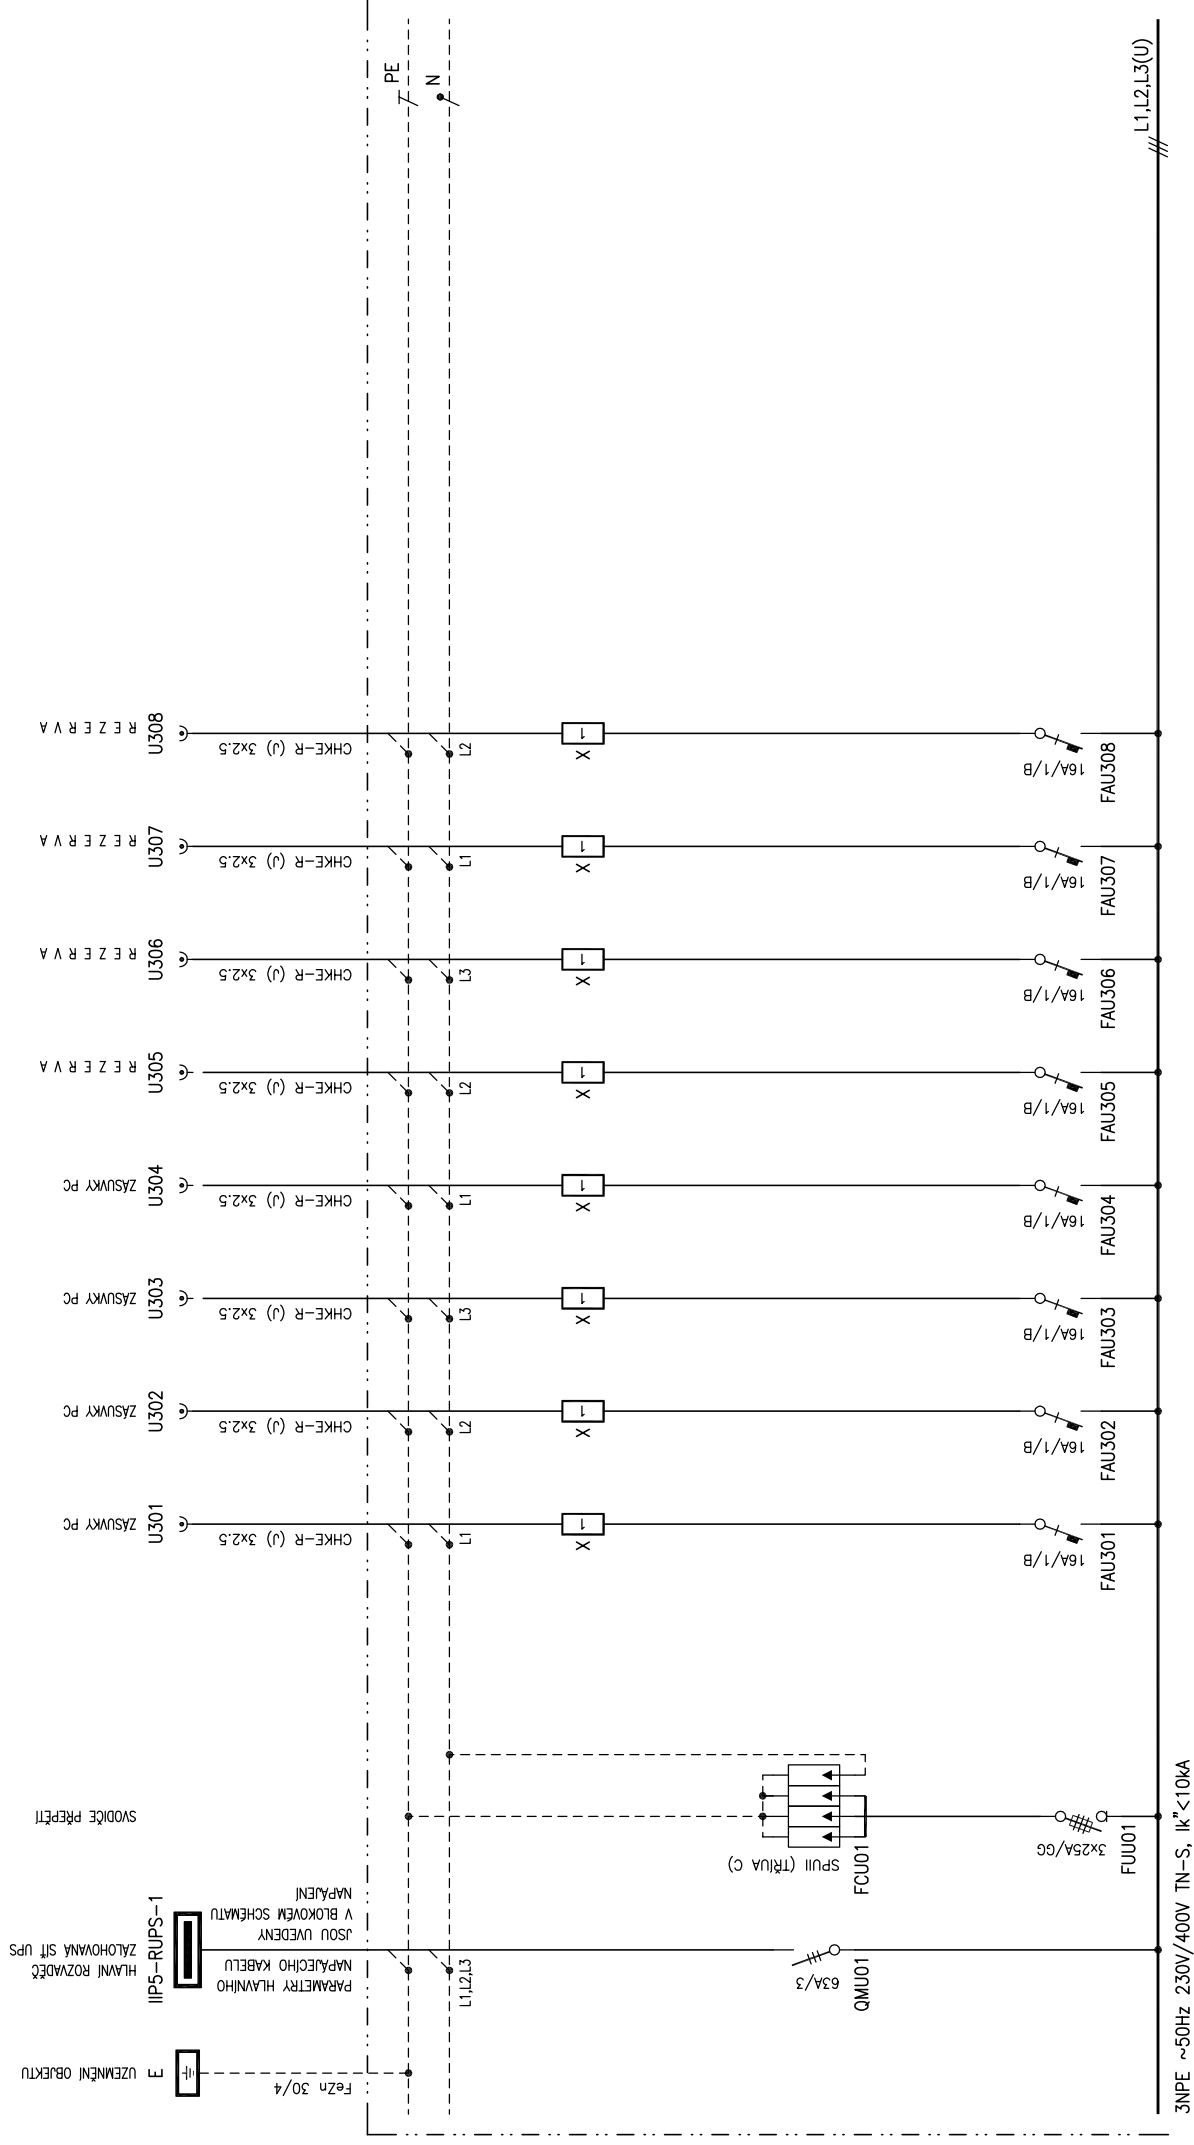

AKCE :

Centrum ekonomicko–manažerských studií II

PODRUŽNÝ ROZVADEC IIP1-RS-1
SCHÉMA ZAPOJENÍ

OBSAH :

ZODP PROJEKTANT : Ing. Pavel Vitek	LIST ČÍSLO : 18
VYPRACOVAL : Ing. Ondřej Krejza	POČET LISTŮ : 1-18
ČÍSLO ZAKÁZKY :	ZMĚNA :
STUPĚŇ : DPS	ČÍSLO PŘÍLOHY :
DATUM : 02/2015	5004
OZN.SOUBORU : -	