


DATUM REVIZE	VYPRACOVAL	VYDAL	POPIS REVIZE

 

±0,000 = 000,000 mm Bpv

INVESTOR :

Česká zemědělská
univerzita v Praze
Kamýcká 129
165 21 Praha 6 – Suchdol
tel.: 23438 1111, 22438 1111
www.czu.cz/

GENERÁLNÍ PROJEKTANT :



STOPRO SPOL. S R.O.
Radlická 37/901, 150 00 Praha 5
tel.: 251 081 411
e-mail: stopro@stopro.cz
www.stopro.cz

ZPRACOVATEL ČÁSTI :



COLSYS s.r.o.
Buštěhradská 109
272 03 Kladno
T: +420 312 278 210
e-mail: kladno@colsys.cz

HIP :

Ing. Lukáš Kroupa

VYPRACOVAL :

Ing. Ondřej Krejza

ZODPOVÍDÁ :

Ing. Ondřej Krejza

AKCE :

**CENTRUM EKONOMICKO -
MANAŽERSKÝCH STUDIÍ II**
ČZU v Praze, Kamýcká 129, 165 21 Praha 6 - Suchdol

STUPEŇ DOKUMENTACE :

DOKUMENTACE PRO PROVÁDĚNÍ STAVBY

DÍL :

D - SO-01
CENTRUM EKONOMICKO - MANAŽERSKÝCH STUDIÍ II

ČÁST :

D.1.4.5b SILNOPROUDÉ INSTALACE NN ČÁST

NÁZEV PŘÍLOHY :

**ROZVADĚČ POŽÁRNÍHO
ZAŘÍZENÍ IIP5-RDA-1,2**

1.VYDÁNÍ :

11/02/2015

DATUM :

06/03/2015

ZAKÁZKA :

799

PARÉ :

FORMÁT :

11 X A4

MĚŘITKO :

-

STUPEŇ :

DPS

DÍL :

D-SO01

ČÁST :

ELO

ČÍSLO :


5001

PŘÍLOHA :

ROZV

REVIZE :

01

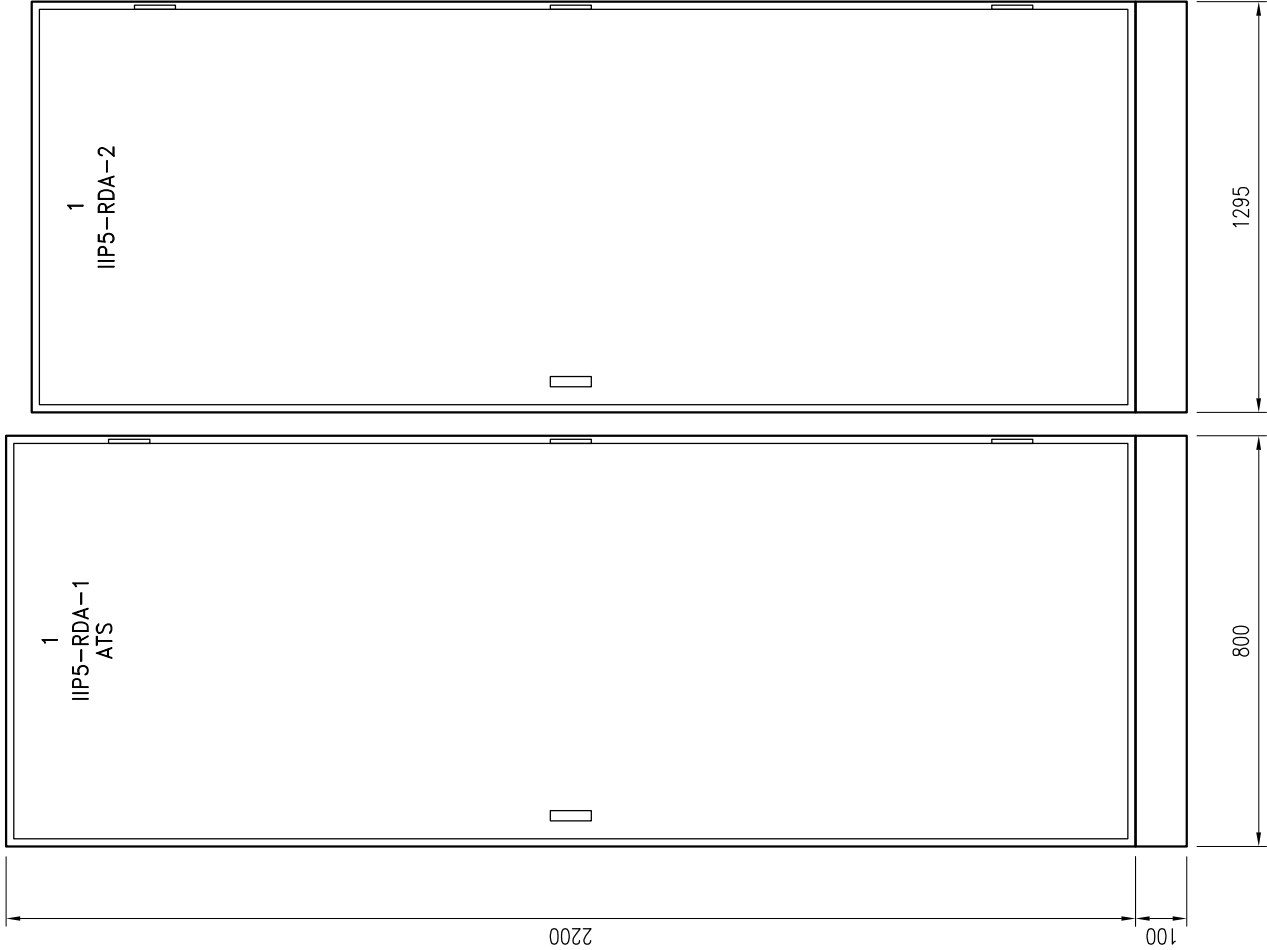

Provedení: nástěnný oceloplechový rozvaděč s kovovými dveřmi

Rozměry: v = 2200mm, š = 800(1000)mm, h = 300mm

Krytí: IP30/20

Protipožární úprava: EI 45 DP1, funkční při požáru

Přívod: horem

Vývody: horem

Napěťová síť: 3NPE ~50Hz 230V/400V TN-C-S


Ei. parametry: jsou uvedeny v blokovém schématu napájení

ANCE :	ZODP.PROJEKTANT : Ing. Pavel Vitek				LIST ČÍSLO	:	1
	VYPRACOVAL : Ing. Ondřej Krejza				POČET LISTŮ	:	1-10
	ČÍSLO ZAKÁZKY :				ZMĚNA	:	
	STUPEŇ : DPS				ČÍSLO PŘÍLOHY :		
	DATUM : 02/2015						
OBSAH :	OZN.SOUBORU : -						
					5001		

Centrum ekonomicko-manážerských studií II

ROZVADĚČ POŽÁRNÍHO ZAŘÍZENÍ IIP5-RDA-1,2

SCHÉMA ZAPOJENÍ

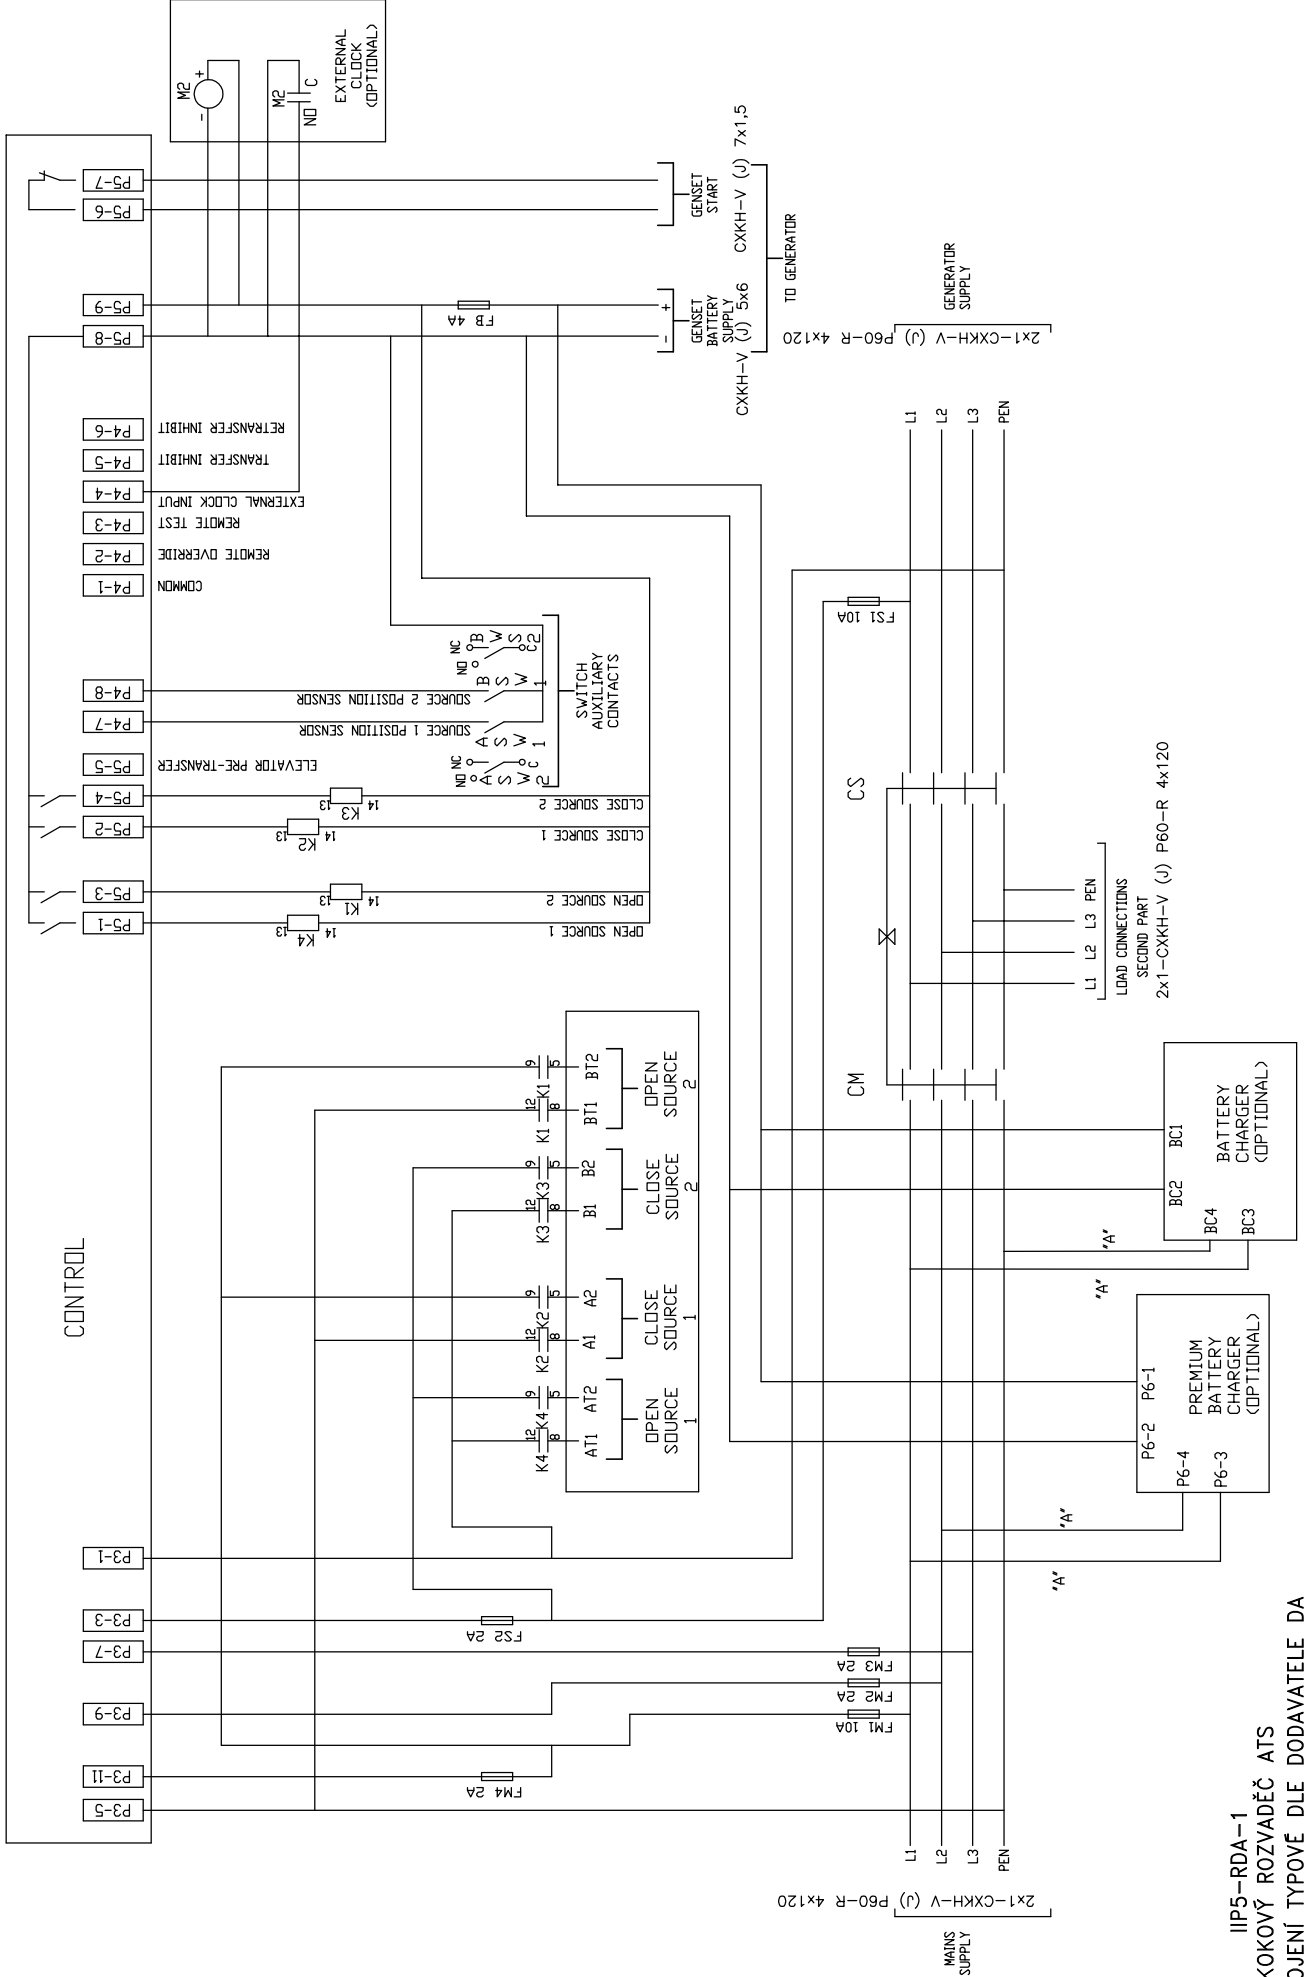


ZÁSKOKOVÝ ROZVADĚČ ATS		ZODP. PROJEKTANT : Ing. Pavel Vitek		LIST ČÍSLO : 2	
IIP5-RDA-1		VYPRACOVAL : Ing. Ondřej Krejza		POČET LISTŮ : 1-10	
ZÁPOJENÍ TYPOVÉ DLE DODAVATELE DA		ČÍSLO ZAKÁZKY :		ZMĚNA :	
		STUPEŇ : DPS		ČÍSLO PŘÍLOHY :	
		DATUM : 02/2015		OZN. SOUBORU : -	
				5001	


Centrum ekonomicko-manažerských studií II

ROZVADĚČ POŽÁRNÍHO ZAŘÍZENÍ IP5-RDA-1,2


SCHEMA ZAPOJENÍ

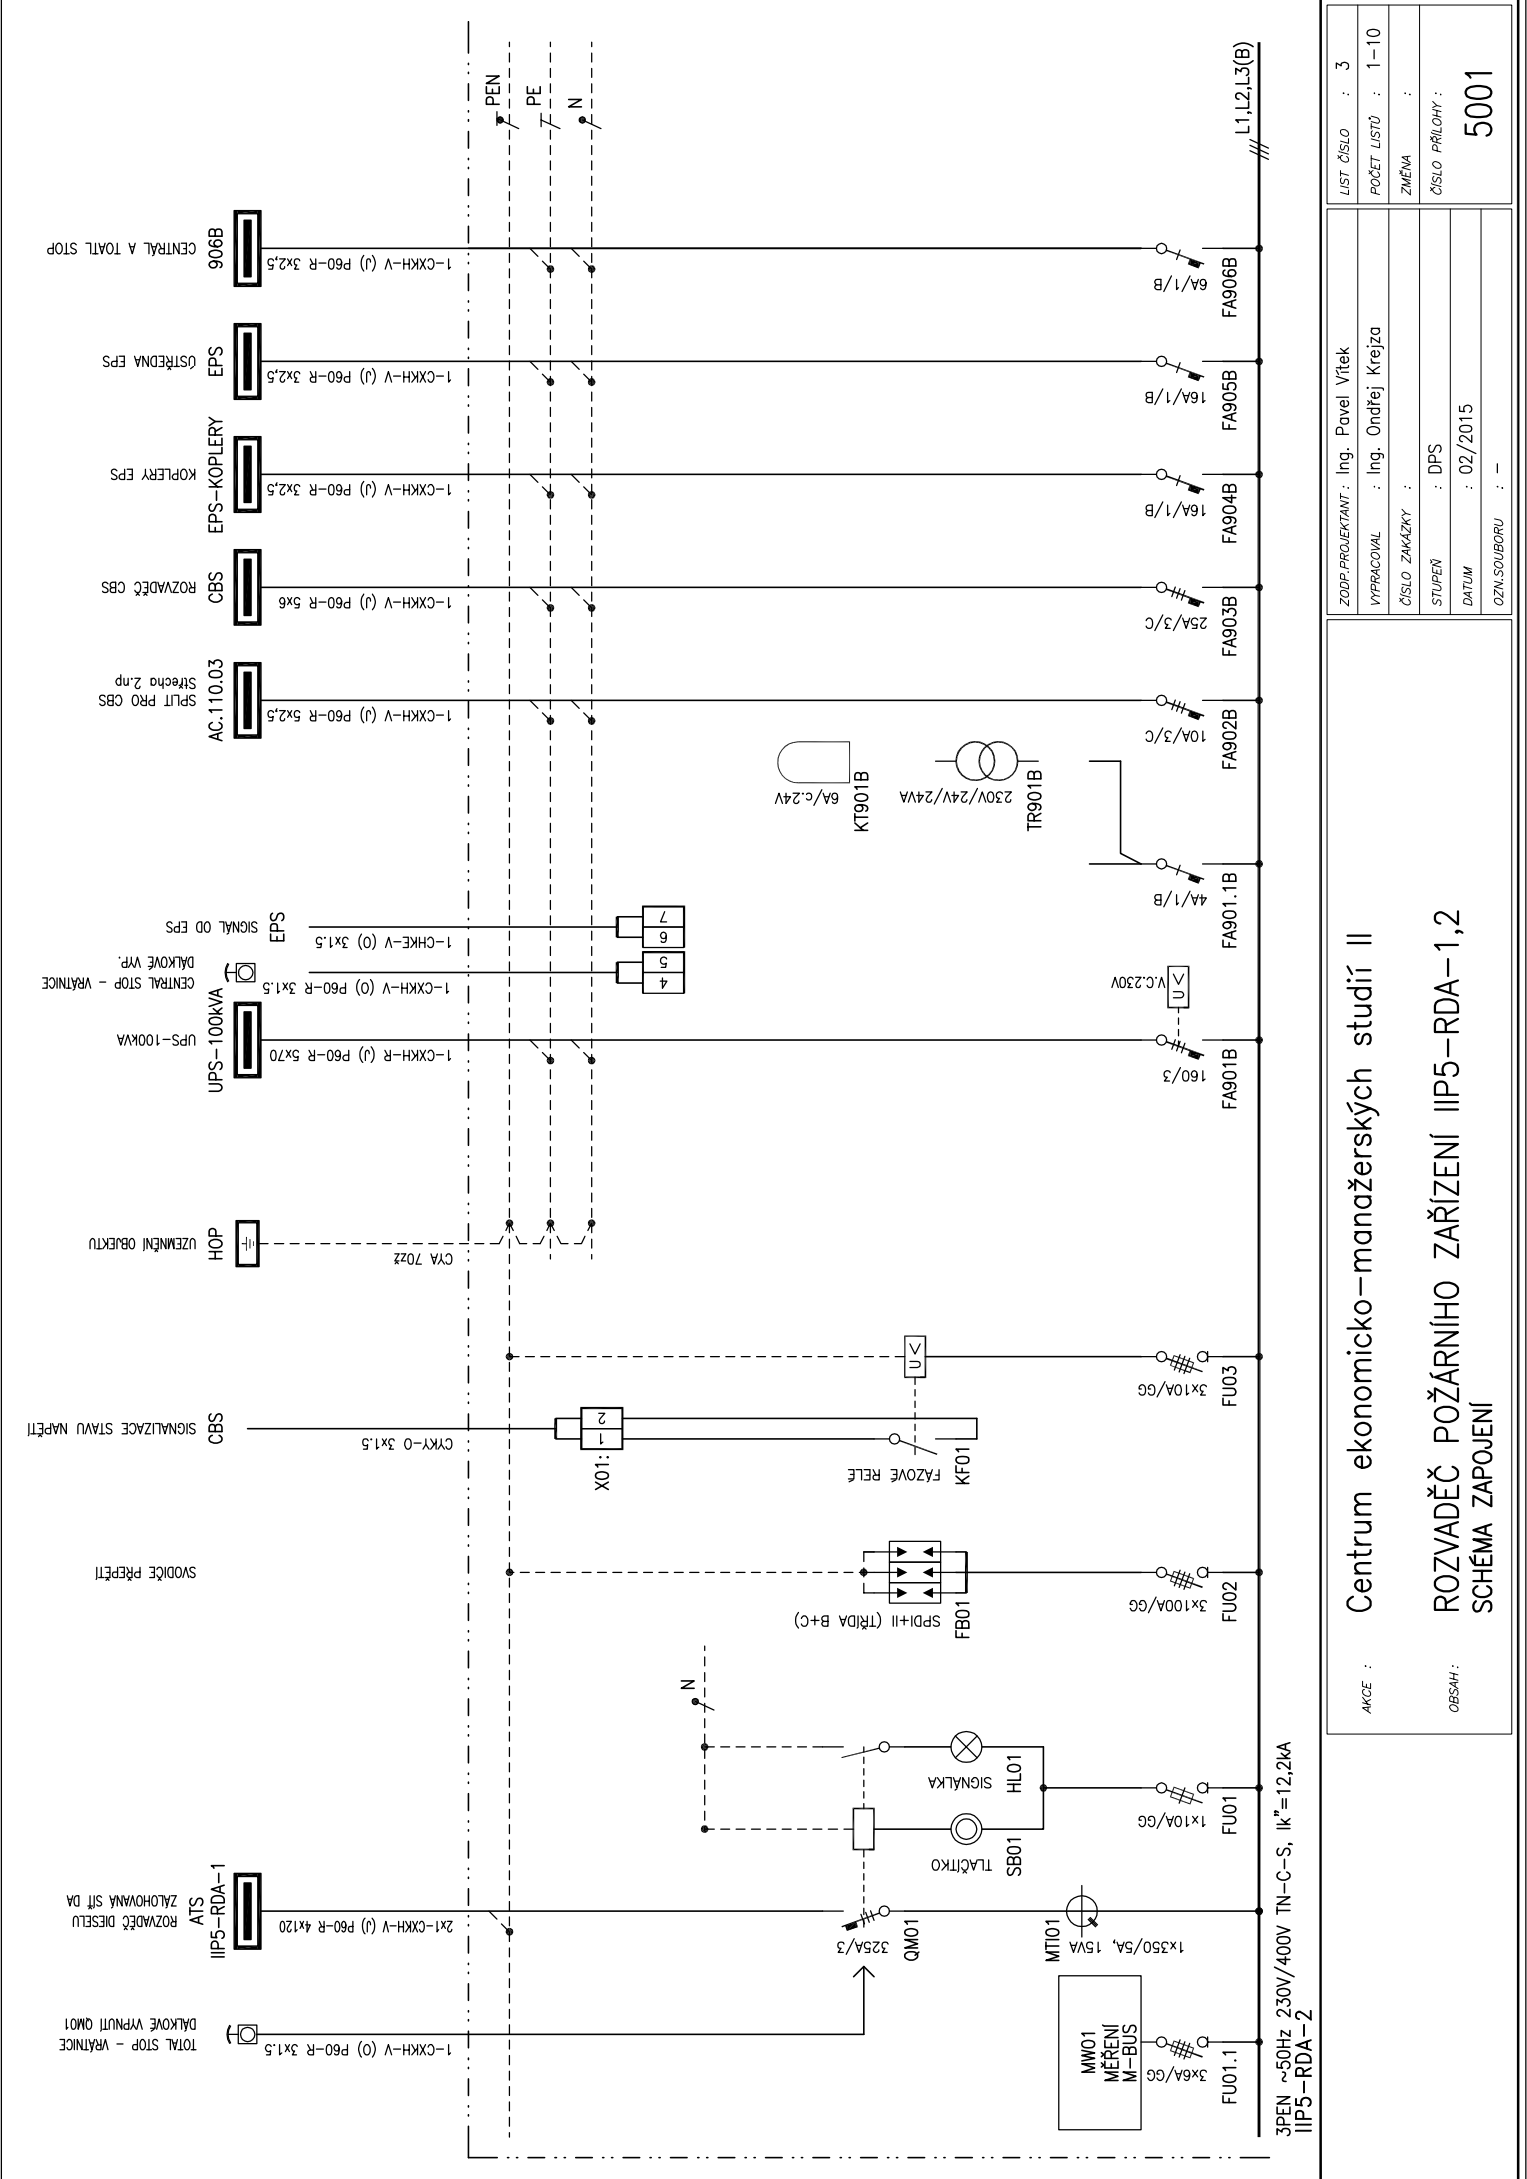

Centrum ekonomicko–manažerských studií II		ZODP.PROJEKTANT :	Ing. Pavel Vitek	LIST ČÍSLO :	3
ROZVADĚČ POŽÁRNÍHO ZAŘÍZENÍ IP5–RDA–1,2 SCHÉMA ZAPOJENÍ		VYPRACOVAL :	Ing. Ondřej Krejza	POČET LISTŮ :	1–10
		ČÍSLO ZAKÁZKY :		ZMĚNA :	
		STUPĚŇ :	DPS	ČÍSLO PŘÍLOHY :	
		DATUM :	02/2015	OZN.SOUBORU :	5001

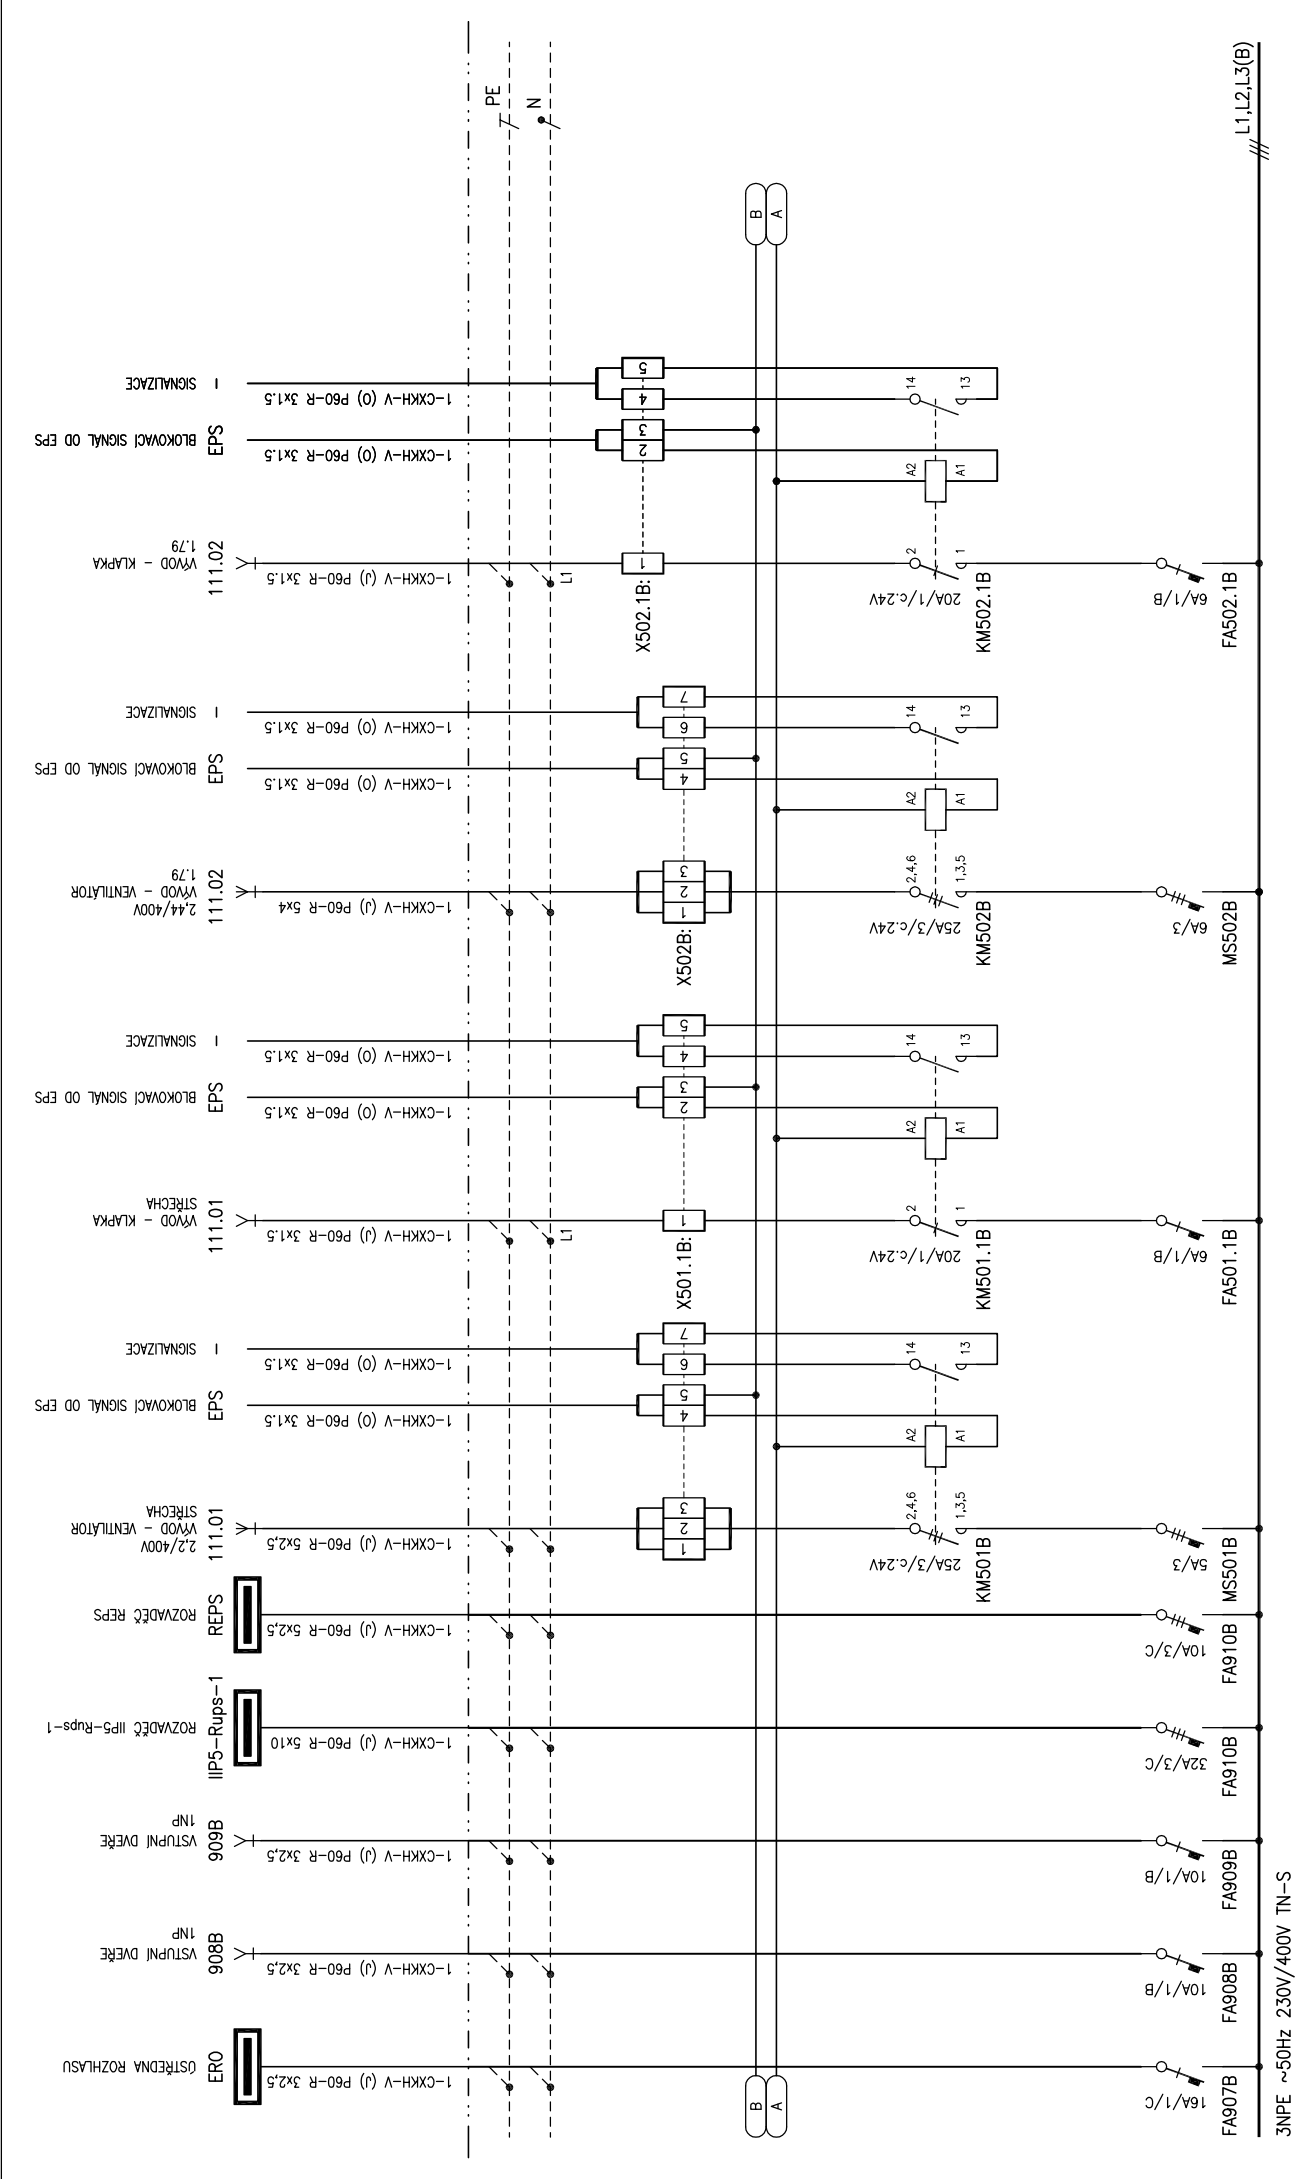

Centrum ekonomicko–manažerských studií II		ZODP.PROJEKTANT : Ing. Pavel Vřtek		LIST ČÍSLO : 4	
ROZVADEČ POŽÁRNÍHO ZAŘÍZENÍ IIP5–RDA–1,2		VYPRACOVAL : Ing. Ondřej Krejza		POČET LISTŮ : 1–10	
SCHÉMA ZAPOJENÍ		ČÍSLO ZAKÁZKY :		ZMĚNA :	
		STUPĚŇ : DPS		ČÍSLO PŘÍLOHY :	
		DATUM : 02/2015		OZN.SOUBORU : –	
				5001	

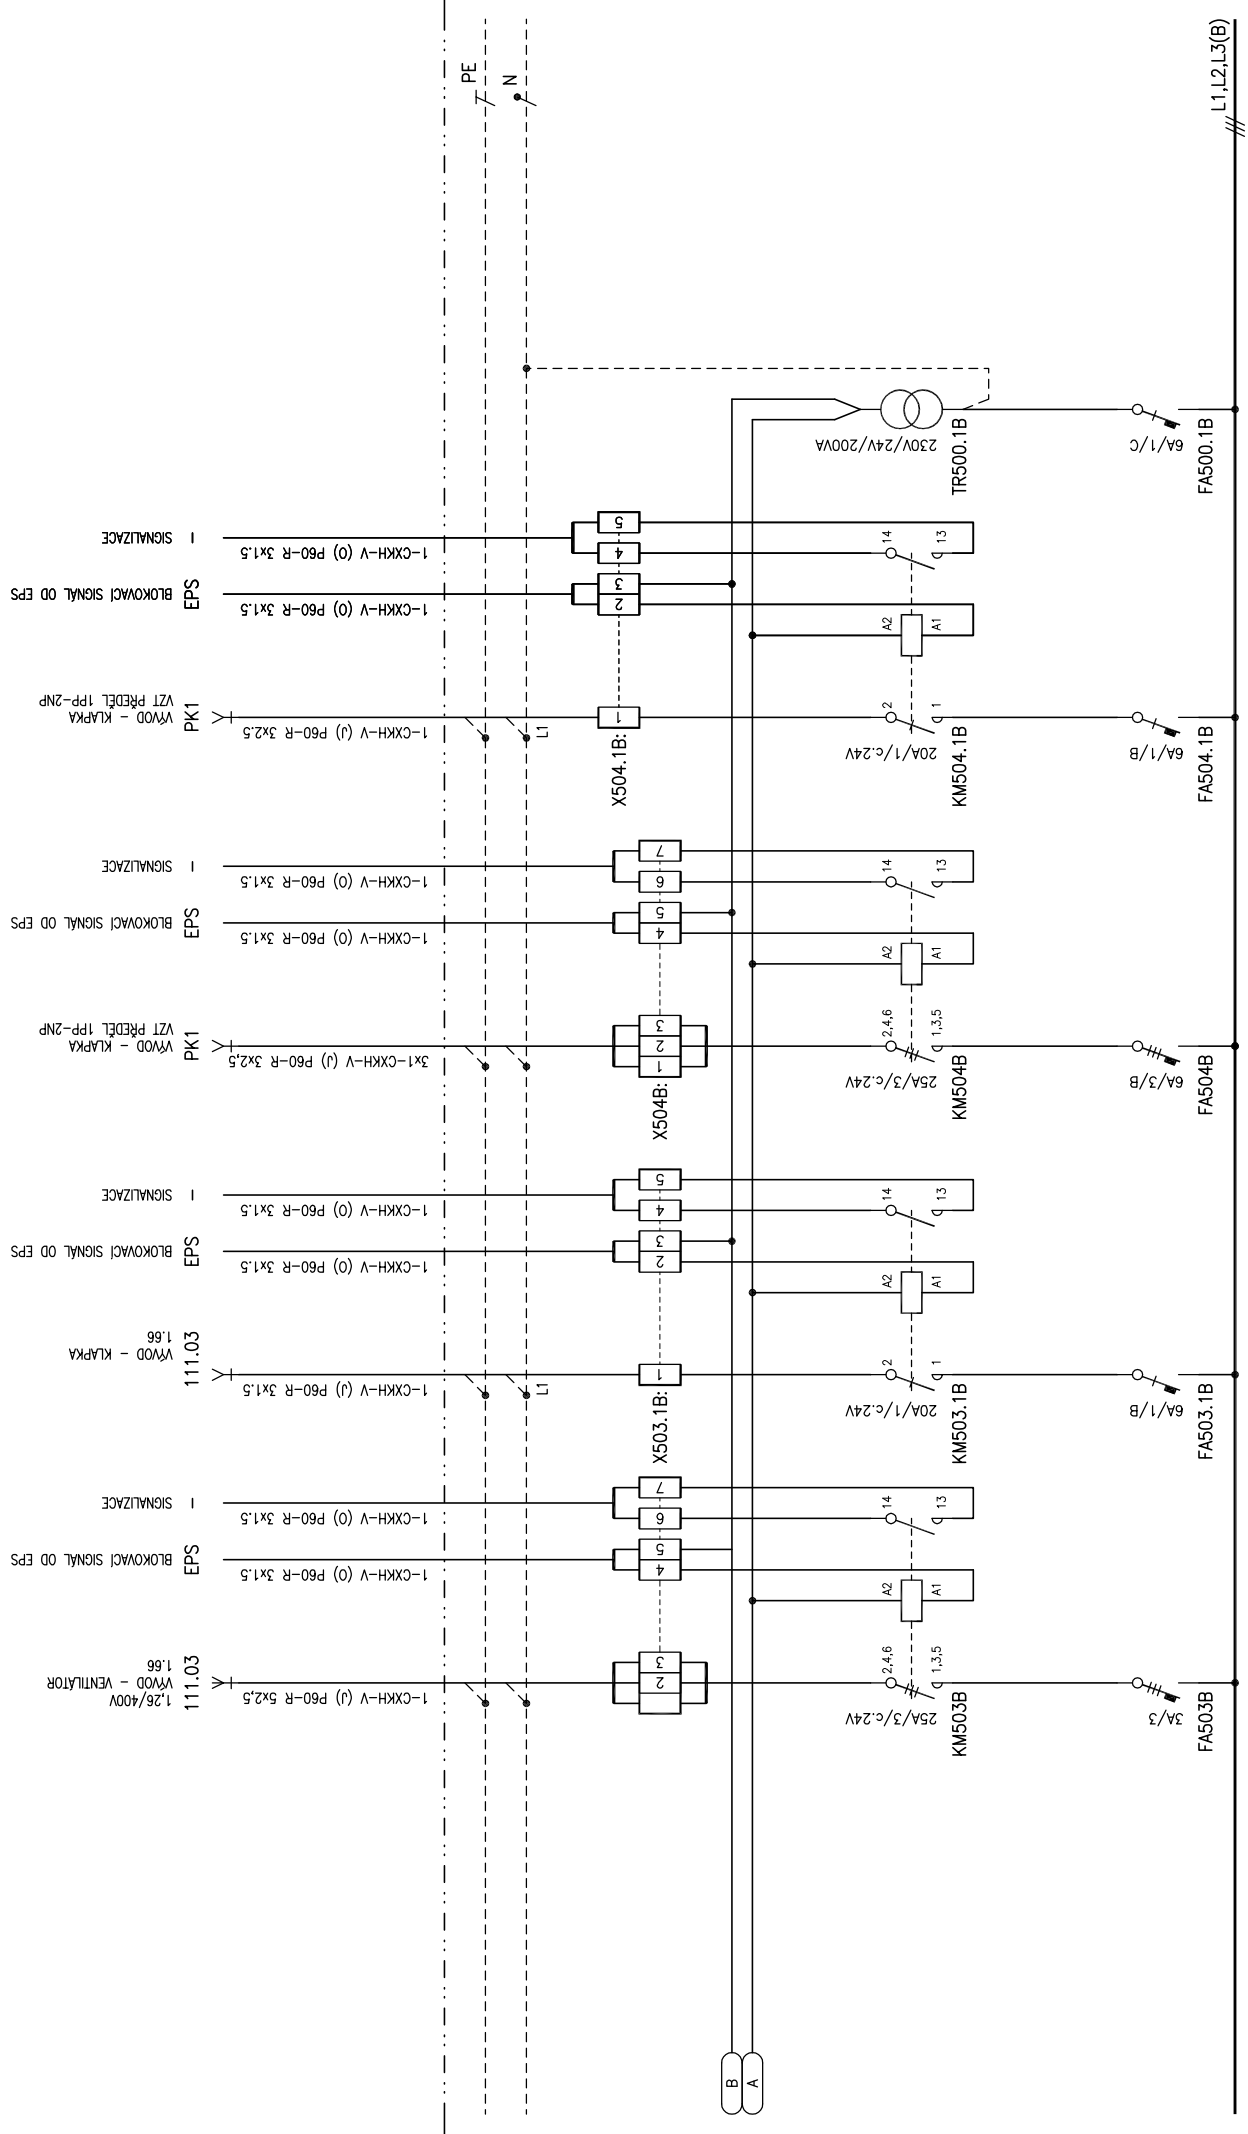

3NPE ~50Hz 230V/400V TN-S

ZODP-PROJEKTANT : Ing. Pavel Vitek		LIST CÍSLO : 5	
VYPRACOVAL : Ing. Ondřej Krejza		POČET LISTŮ : 1-10	
ČÍSLO ZAKÁZKY :		ZMĚNA :	
STUPĚŇ : DPS		ČÍSLO PŘÍLOHY :	
DATUM : 02/2015		OZN.SOUBORU : -	
5001			


Centrum ekonomicko-manažerských studií II

ROZVADĚČ POŽÁRNÍHO ZAŘÍZENÍ IP5-RDA-1,2

SCHEMA ZAPOJENÍ

ANACE :

OBSAH :

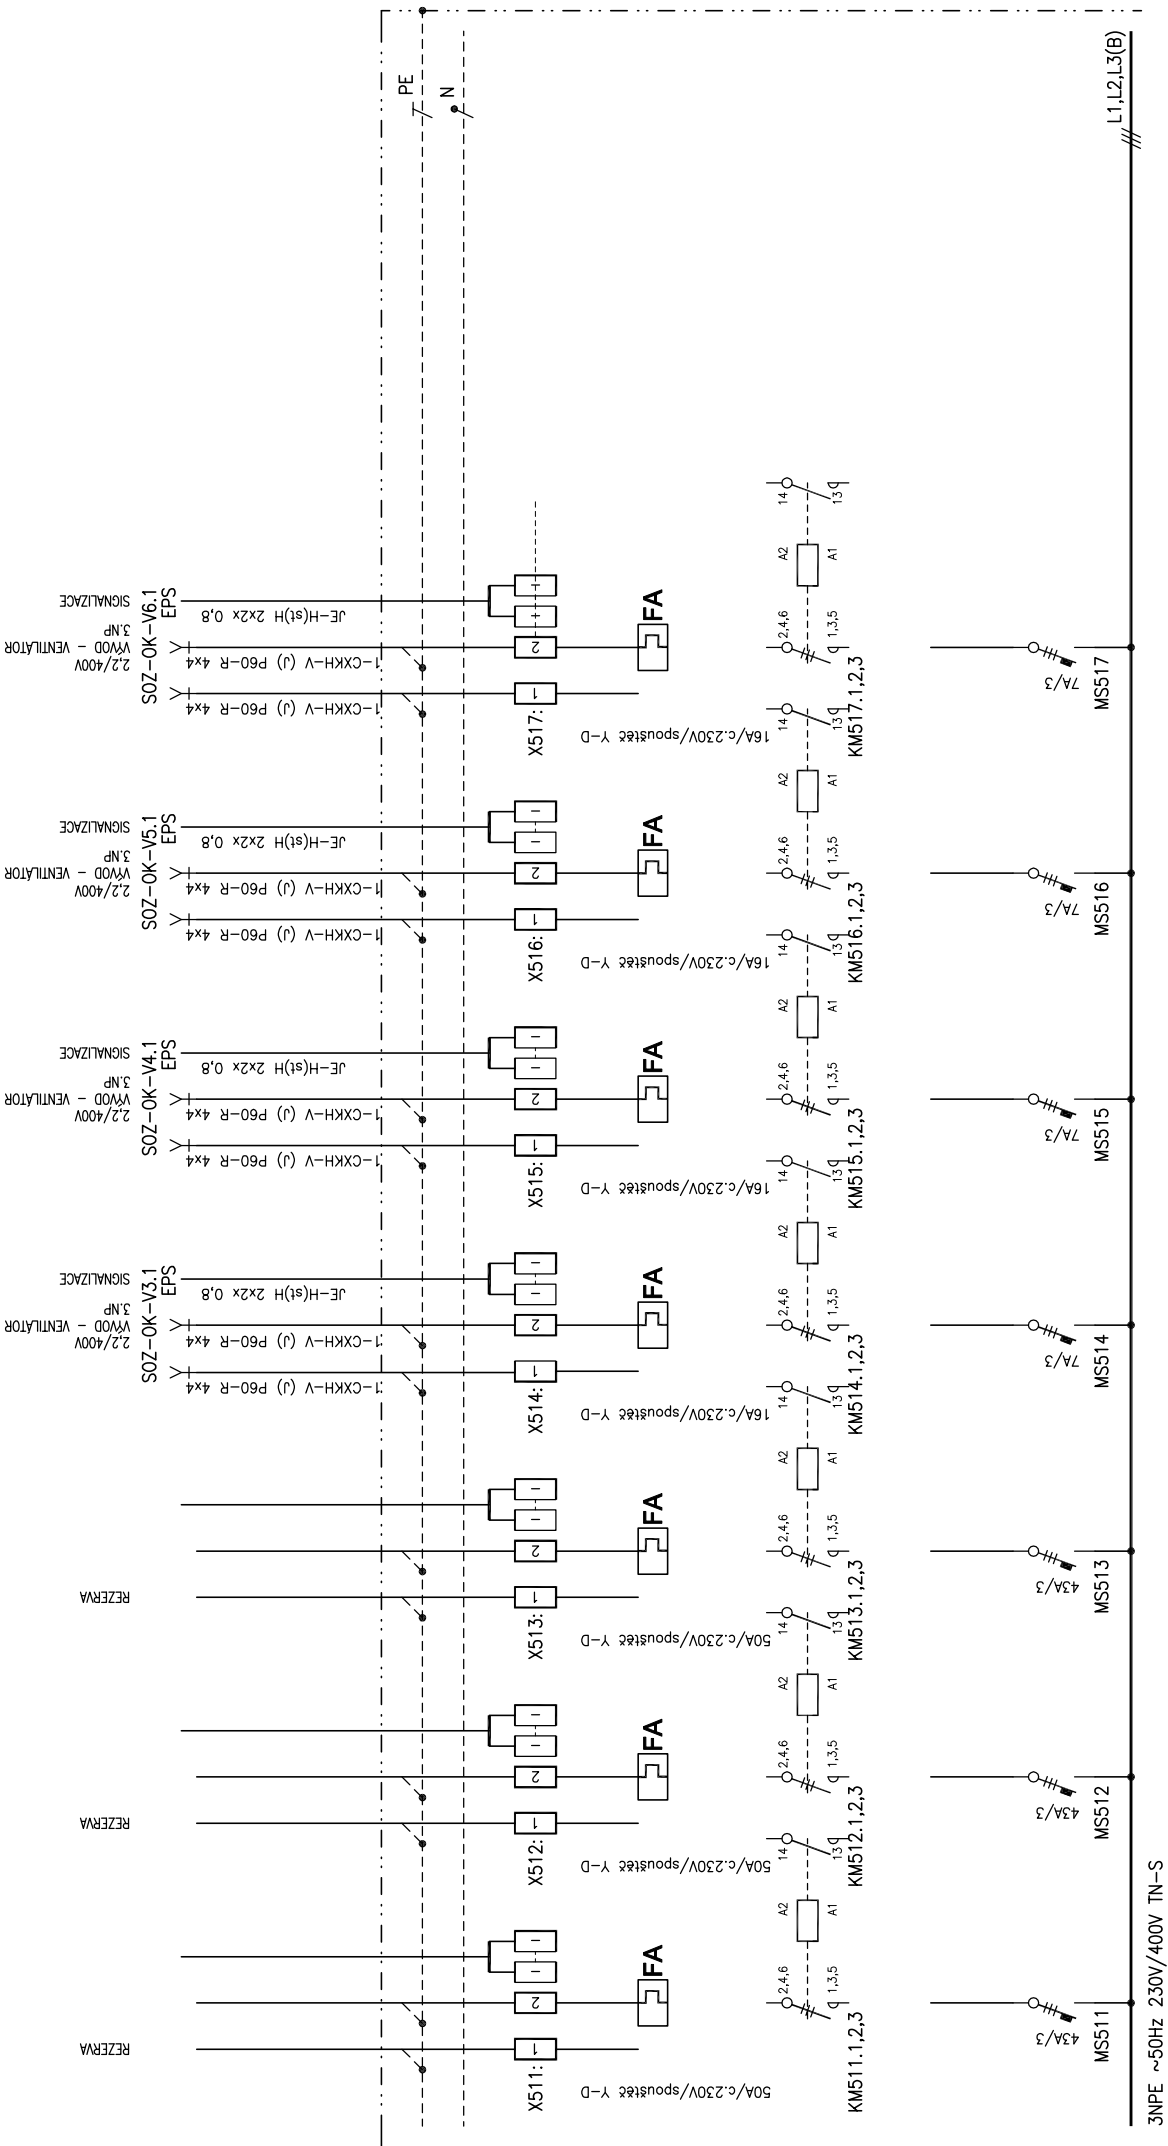

ZODP.PROJEKTANT : Ing. Pavel Vitek		LIST ČÍSLO : 6
VYPRACOVAL : Ing. Ondřej Krejza		POČET LISTŮ : 1-10
ČÍSLO ZAKÁZKY :		ZMĚNA :
STUPEŇ : DPS		ČÍSLO PŘÍLOHY :
DATUM : 02/2015		5001
OZN.SOUBORU : -		


ANACE :

Centrum ekonomicko-manážerských studií II


OBSAH :

ROZVADĚČ POŽÁRNÍHO ZAŘÍZENÍ IP5-RDA-1,2

SCHÉMA ZAPOJENÍ

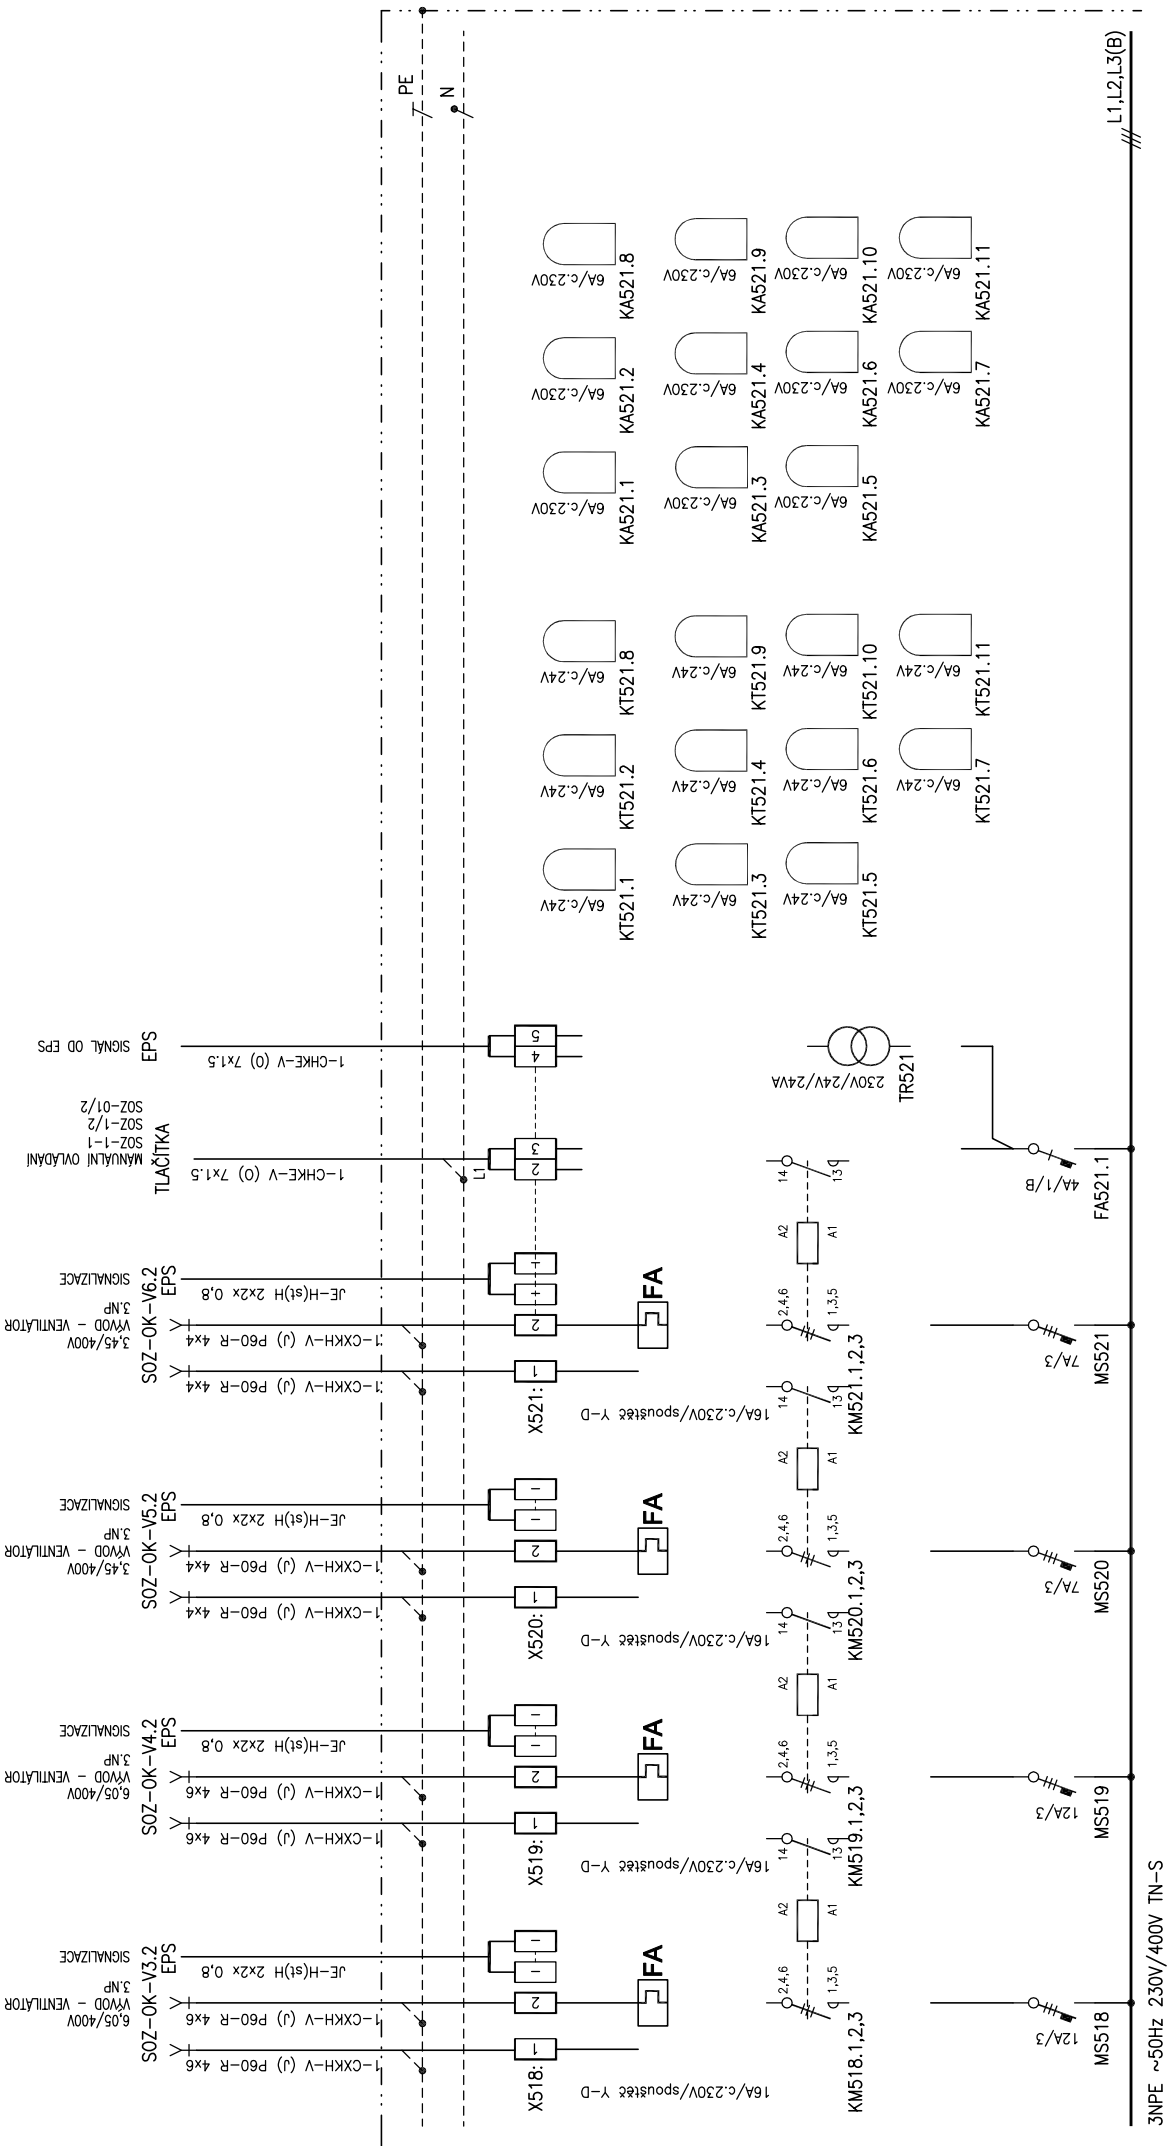

Centrum ekonomicko-manažerských studií II		ZODP.PROJEKTANT : Ing. Pavel Vitek		LIST ČÍSLO : 7	
ROZVADEČ POŽÁRNÍHO ZAŘÍZENÍ IP5-RDA-1,2		VYPRACOVAL : Ing. Ondřej Krejza		POČET LISTŮ : 1-10	
SCHÉMA ZAPOJENÍ		ČÍSLO ZAKÁZKY :		ZMĚNA :	
		STUPEŇ : DPS		ČÍSLO PŘÍLOHY :	
		DATUM : 02/2015		OZN.SOUBORU : -	
				5001	

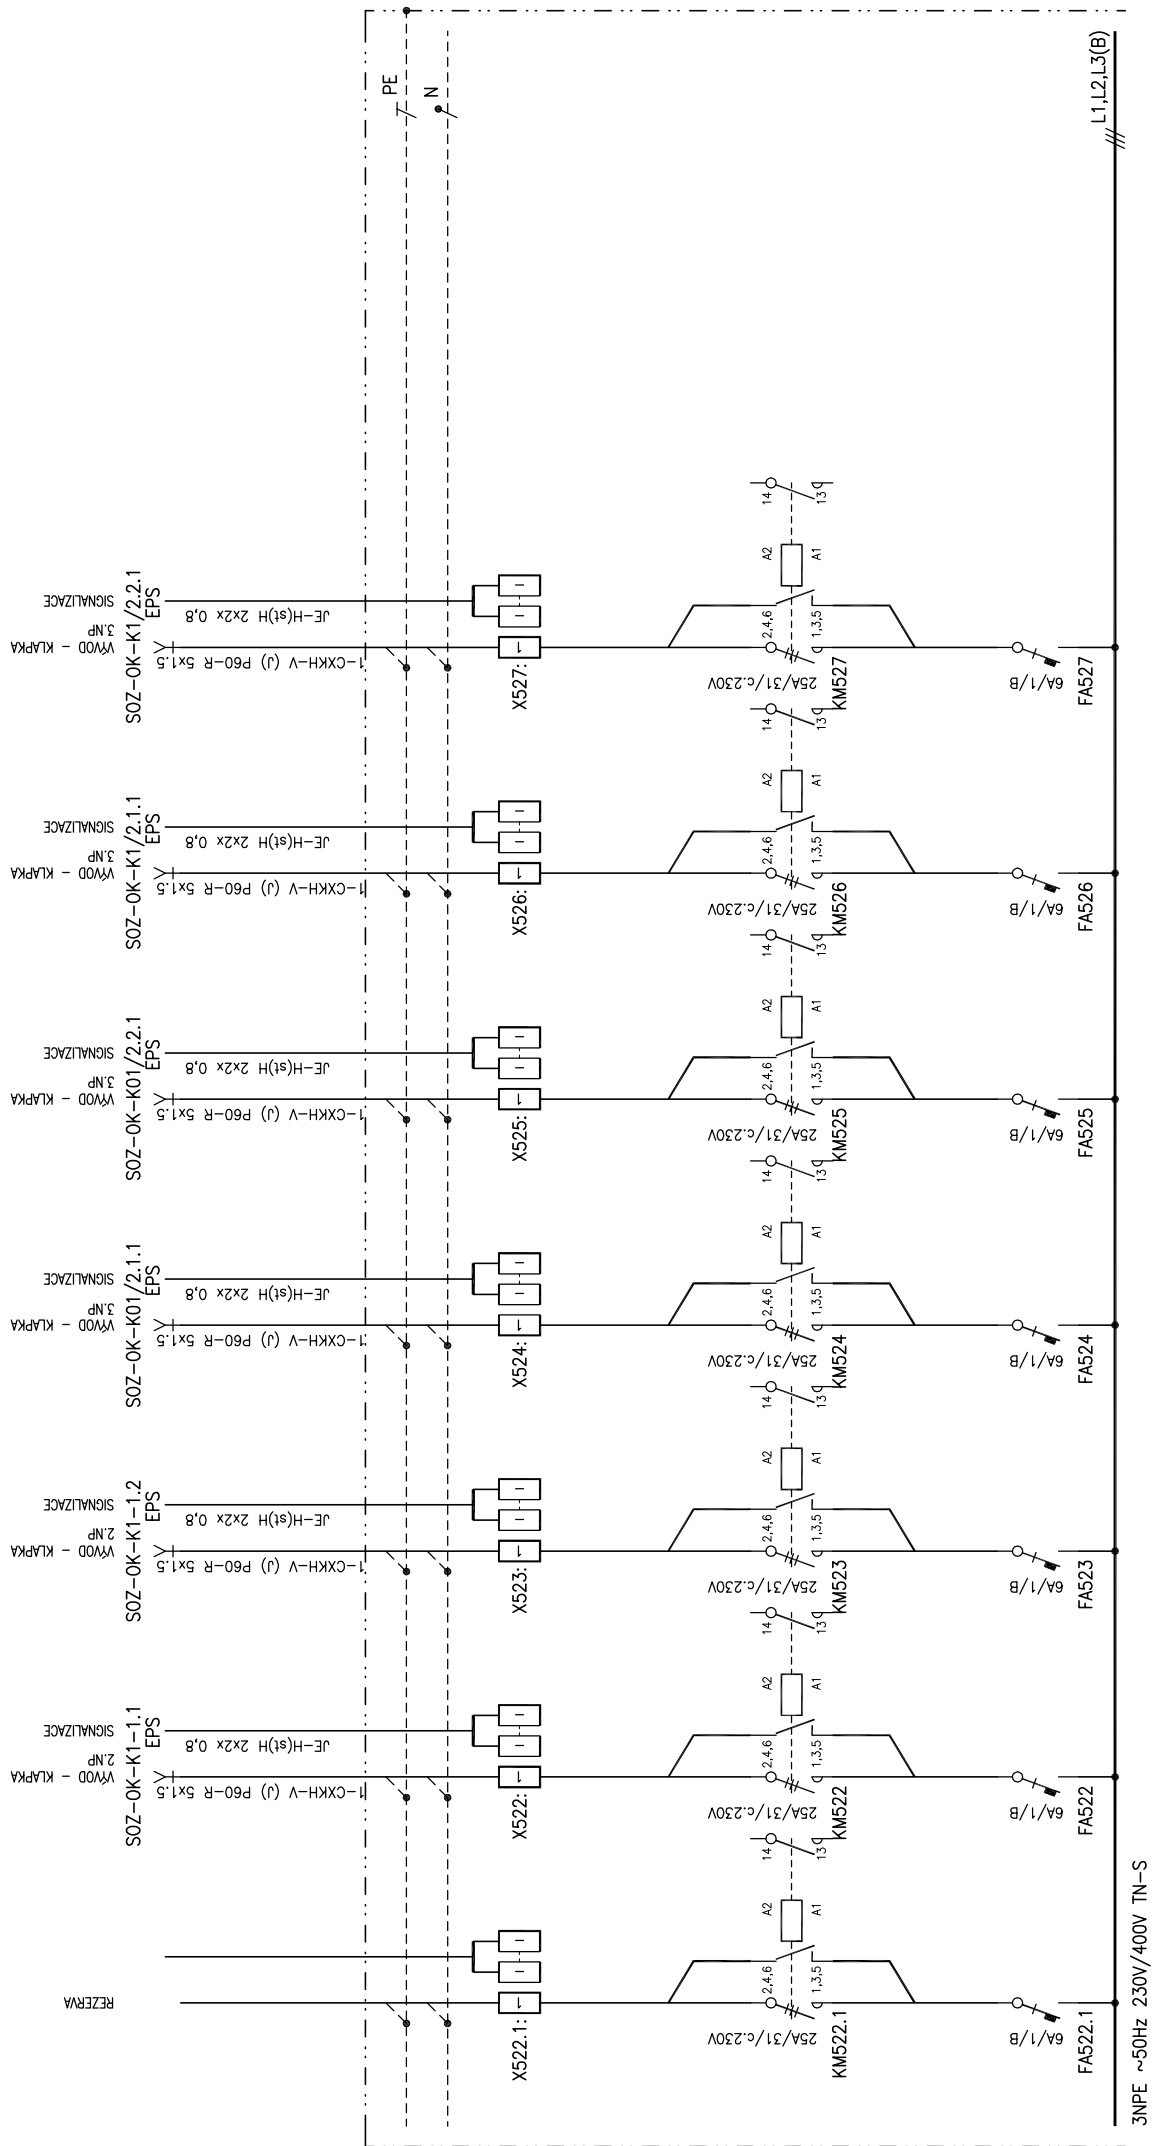

ZODP. PROJEKTANT : Ing. Pavel Vitek		LIST. CÍSLO : 8	
VYPRACOVAL : Ing. Ondřej Krejza		POČET LISTŮ : 1-10	
CÍSLO ZAKÁZKY :		ZMĚNA :	
STUPĚŇ : DPS		CÍSLO PŘÍLOHY :	
DATUM : 02/2015		OZN. SOUBORU : -	
5001			


ANACE :

OBSAH :

Centrum ekonomicko-manažerských studií II

ROZVADĚČ POŽÁRNÍHO ZAŘÍZENÍ IP5-RDA-1,2

SCHÉMA ZAPOJENÍ

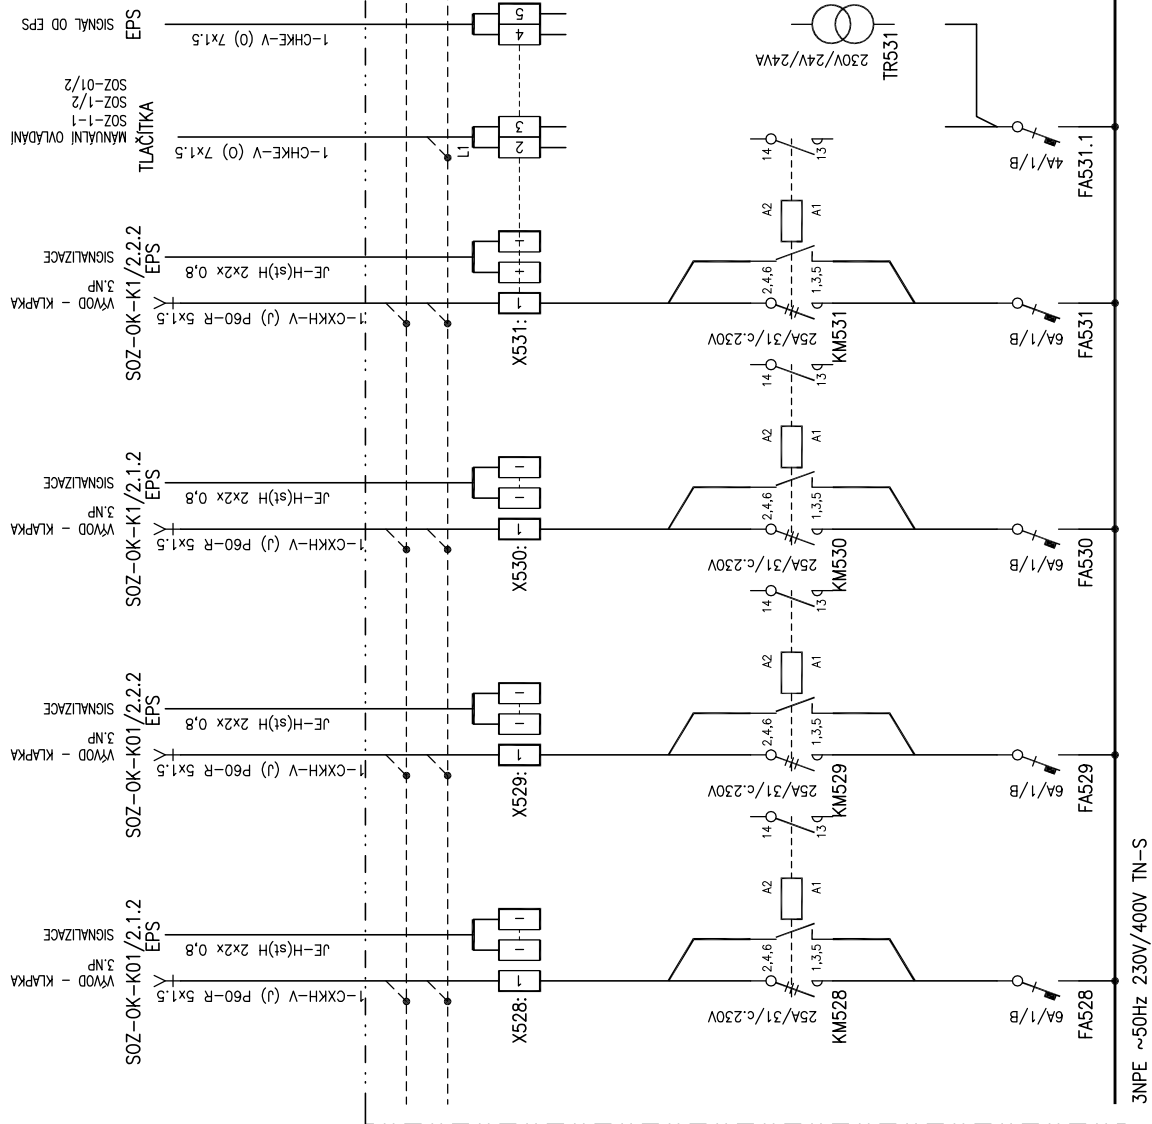

ANCE :		ZODP.PROJEKTANT : Ing. Pavel Vitek		LIST ČÍSLO : 9	
OBSAH :		VYPRACOVAL : Ing. Ondřej Krejza		POČET LISTŮ : 1-10	
		ČÍSLO ZAKÁZKY :		ZMĚNA :	
		STUPEŇ : DPS		ČÍSLO PŘÍLOHY :	
		DATUM : 02/2015			
		OZN.SOUBORU : -		5001	

Centrum ekonomicko-manažerských studií II

ROZVADĚČ POŽÁRNÍHO ZAŘÍZENÍ IP5-RDA-1,2
SCHÉMA ZAPOJENÍ

