

DATUM REVIZE	VYPRACOVAL	VYDAL	POPIS REVIZE

--

±0,000 = 000,000 mm Bpv

INVESTOR :

Česká zemědělská
univerzita v Praze
Kamýcká 129
165 21 Praha 6 – Suchbál
tel.: 23438 1111, 22438 1111
www.czu.cz/

GENERÁLNÍ PROJEKTANT :



STOPRO SPOL. S R.O.
Radlická 37/901, 150 00 Praha 5
tel.: 251 081 411
e-mail: stopro@stopro.cz
www.stopro.cz

ZPRACOVATEL ČÁSTI :



COLSYS s.r.o.
Bušěhradská 109
272 03 Kladno
T: +420 312 278 210
e-mail: kladno@colsys.cz

HIP :

Ing. Lukáš Kroupa

VYPRACOVAL :

Ing. Ondřej Krejza

ZODPOVÍDÁ :

Ing. Ondřej Krejza

AKCE :

**CENTRUM EKONOMICKO -
MANAŽERSKÝCH STUDIÍ II**
ČZU v Praze, Kamýcká 129, 165 21 Praha 6 - Suchbál

STUPEŇ DOKUMENTACE :

DOKUMENTACE PRO PROVÁDĚNÍ STAVBY

DÍL :

D - SO-01
CENTRUM EKONOMICKO - MANAŽERSKÝCH STUDIÍ II

ČÁST :

D.1.4.5b SILNOPROUDÉ INSTALACE NN ČÁST

NÁZEV PŘÍLOHY :

**ROZVADĚČ
IIP4-RS-1**

1.VYDÁNÍ :

11/02/2015

DATUM:

06/03/2015

ZAKÁZKA :

799

PARÉ :

FORMÁT :

13 X A4

MĚŘITKO :

-

STUPEŇ :

DPS

DÍL :

D-SO01

ČÁST :

ELO

ČÍSLO :


5010

PŘÍLOHA :

ROZV

REVIZE :

01

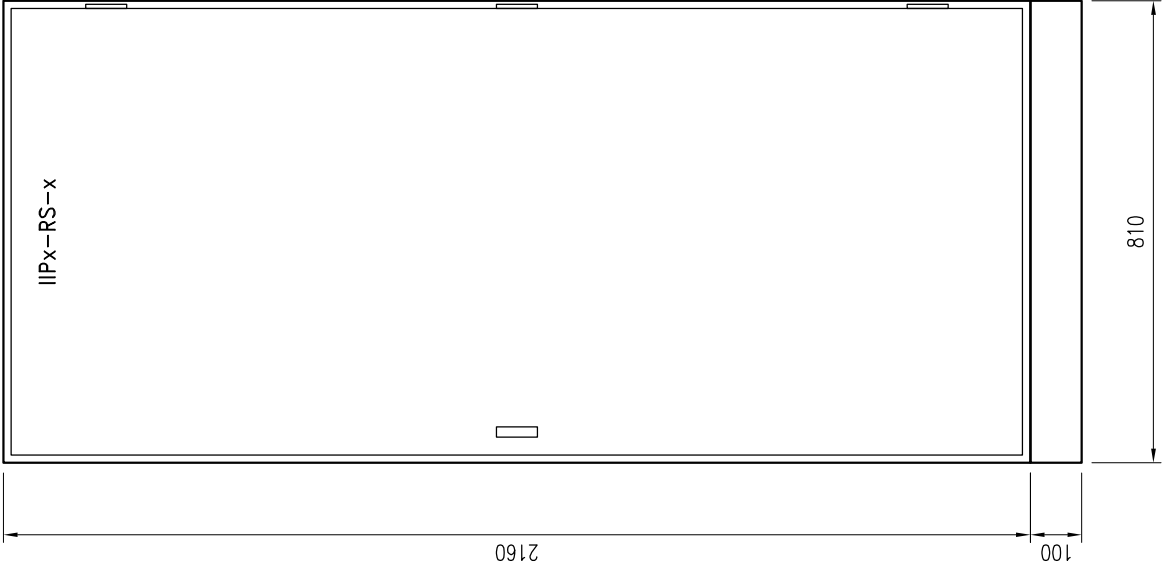

Provedení: Nástěný oceloplechový rozvaděč s kovovými dveřmi

Rozměry: v = 2160+100mm, š = 810mm, h = 300mm

Krytí: IP30/IP20


Přívod: horem

Vývody: horem

Napěťová síť: 3NPE ~50Hz 230V/400V TN-S

El. parametry: jsou uvedeny v blokovém schématu napájení

AKCE :	Centrum ekonomicko—manažerských studií II			ZODP. PROJEKTANT :	Ing. Pavel Vitek	LIST ČÍSLO :	1
	PODRUŽNÝ ROZVADEČ IIP4—RS—1 SCHÉMA ZAPOJENÍ			VYPRACOVAL :	Ing. Ondřej Krejza	POČET LISTŮ :	1—12
				ČÍSLO ZAKÁZKY :			ZMĚNA :
				STUPEŇ :	DPS	ČÍSLO PŘÍLOHY :	5010
	DATUM :	02/2015					
OBSAH :				OZN. SOUBORU :	—		

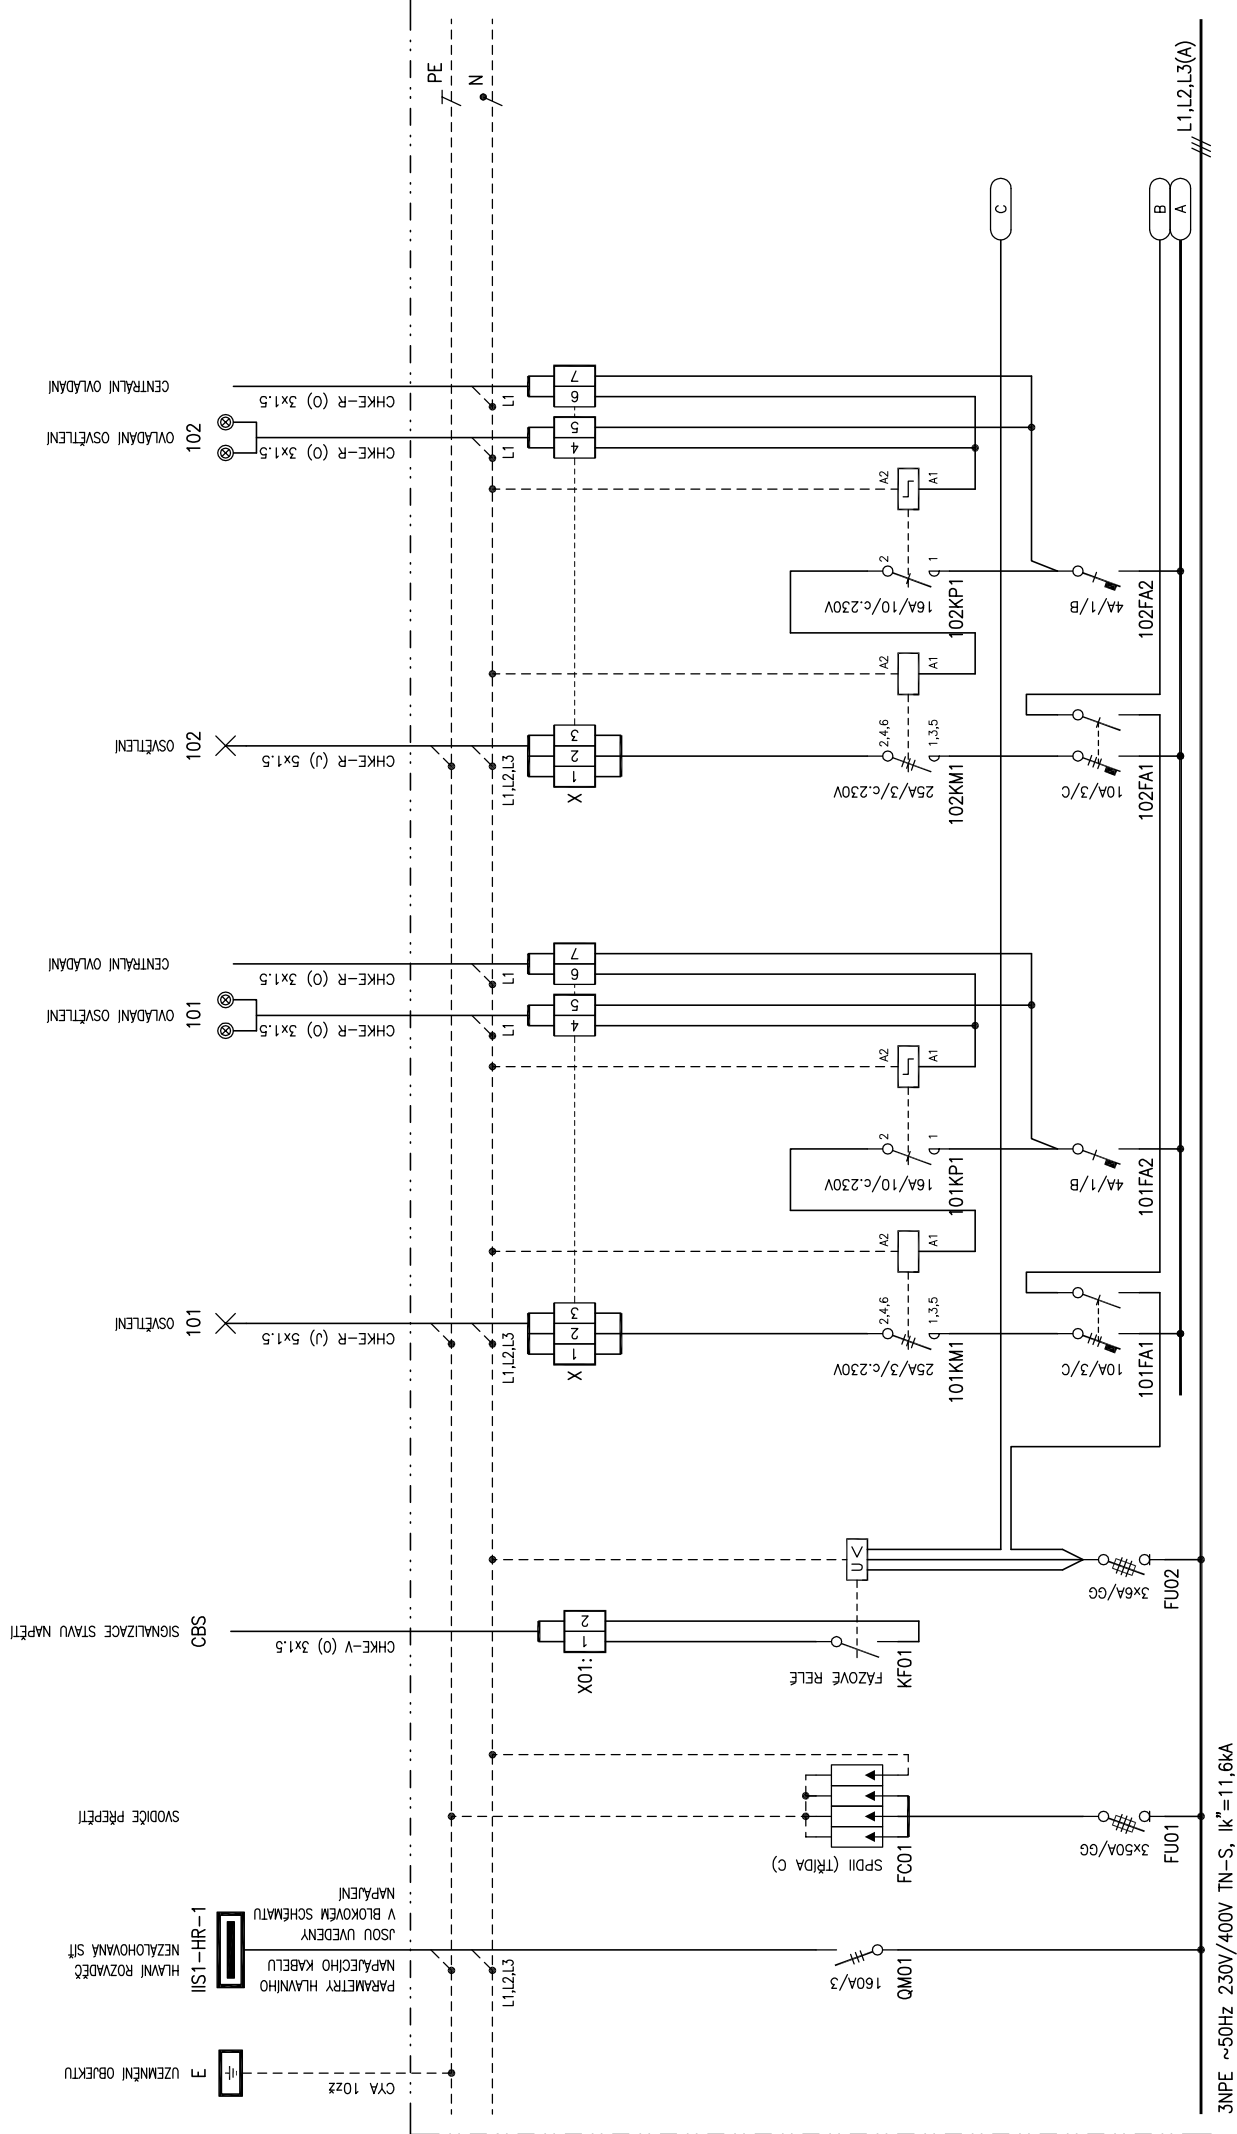

ZODP. PROJEKTANT : Ing. Pavel Vitek		LIST ČÍSLO : 2
VYPRACOVAL : Ing. Ondřej Krejza		POČET LISTŮ : 1-12
ČÍSLO ZAKÁZKY :		ZMĚNA :
STUPEŇ : DPS		ČÍSLO PŘÍLOHY :
DATUM : 02/2015		OZN. SOUBORU : -
5010		


ANCE :

OBSAH :

Centrum ekonomicko-manažerských studií II

PODRUŽNÝ ROZVADEČ IIP4-RS-1

SCHÉMA ZAPOJENÍ

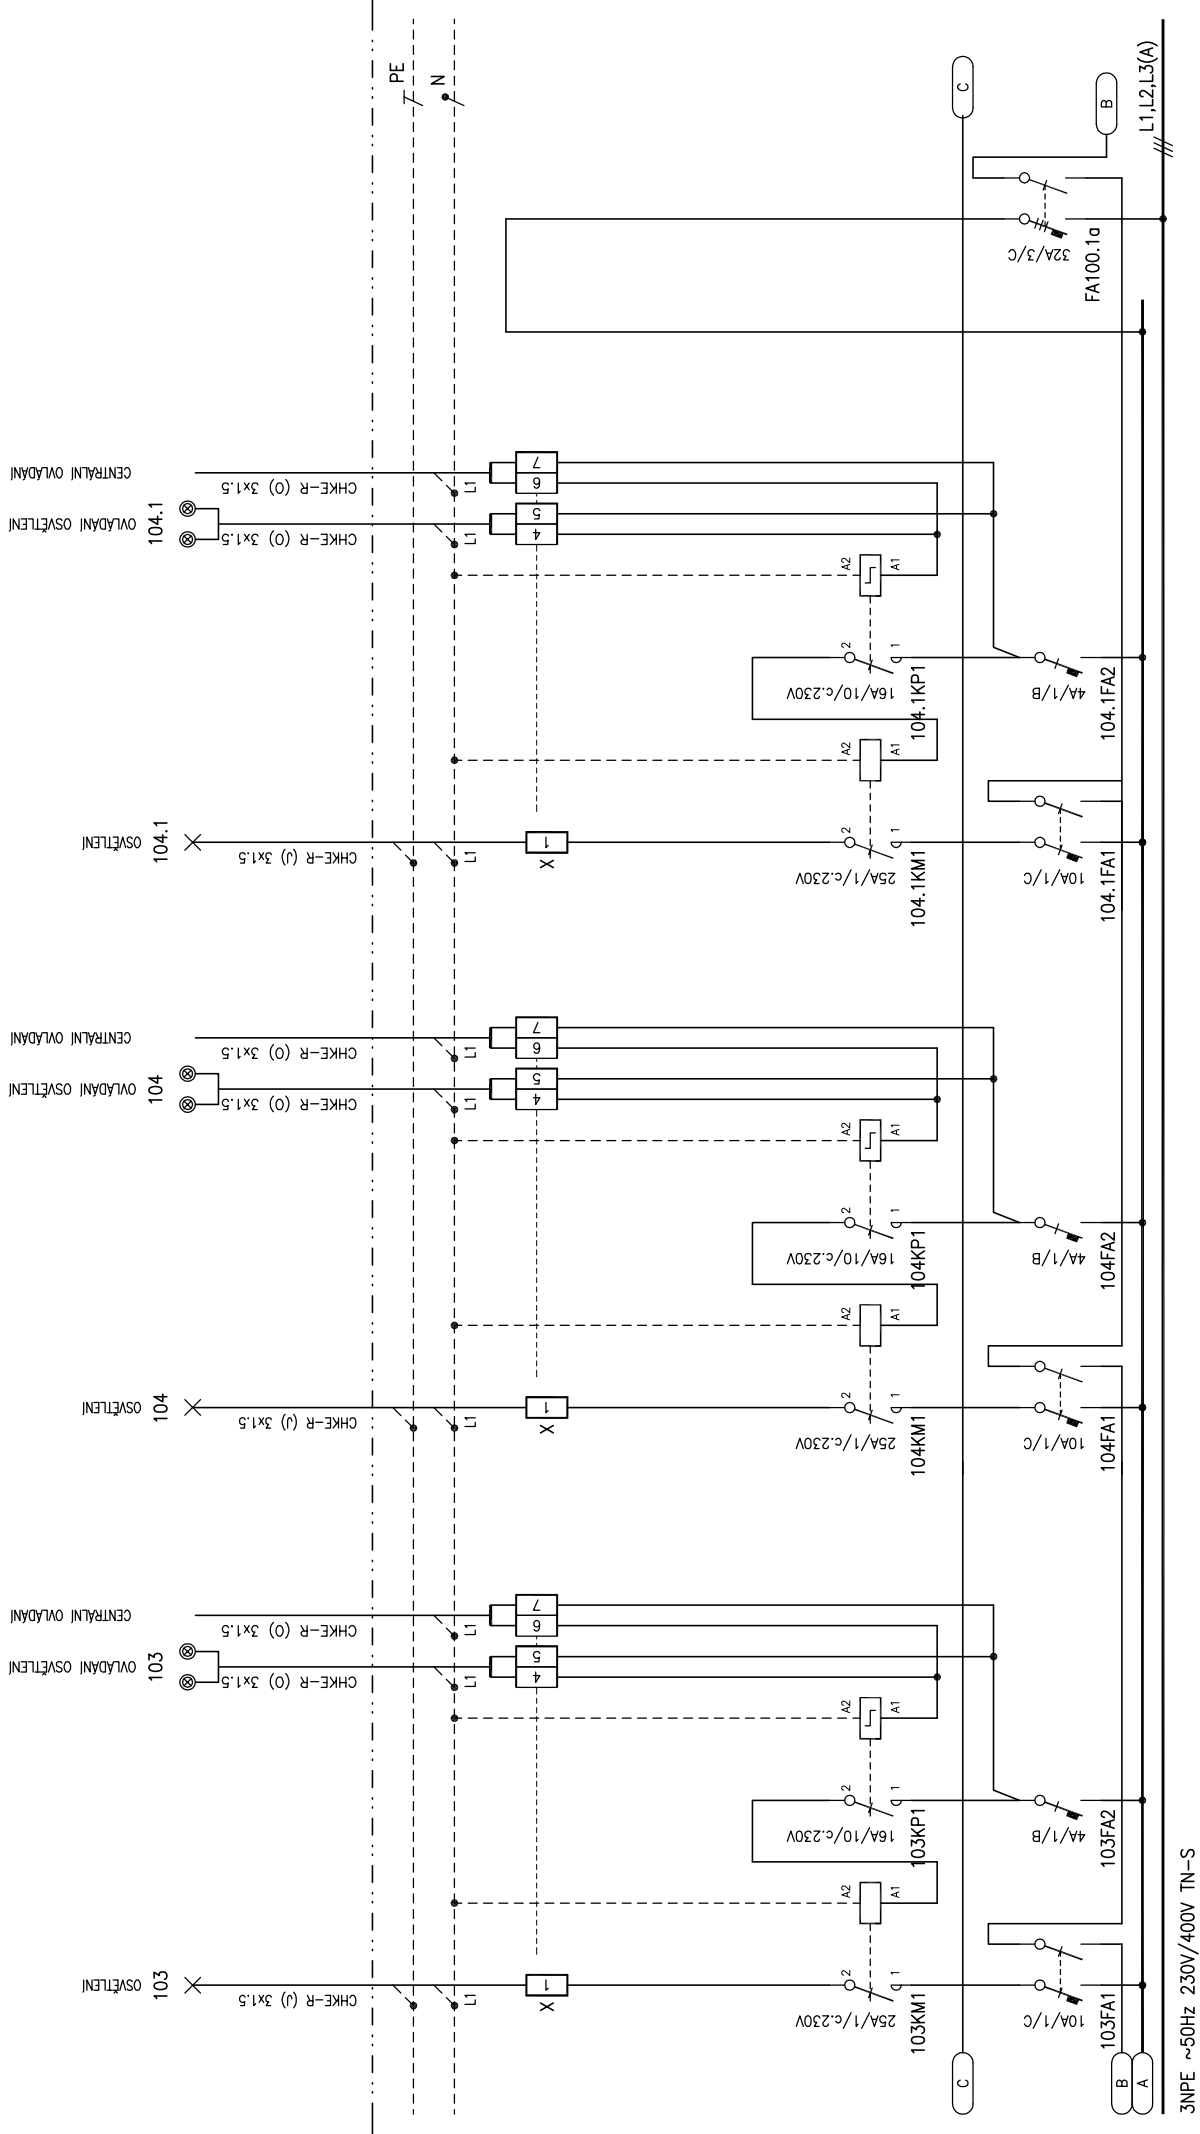

ZODP. PROJEKTANT : Ing. Pavel Vitek		LIST ČÍSLO : 3
VYPRACOVAL : Ing. Ondřej Krejza		POČET LISTŮ : 1-12
ČÍSLO ZAKÁZKY :		ZMĚNA :
STUPEŇ : DPS		ČÍSLO PŘÍLOHY :
DATUM : 02/2015		5010
OZN. SOUBORU : -		


ANCE :

OBSAH :

Centrum ekonomicko-manažerských studií II

PODRUŽNÝ ROZVADEČ IIP4-RS-1

SCHEMA ZAPOJENÍ

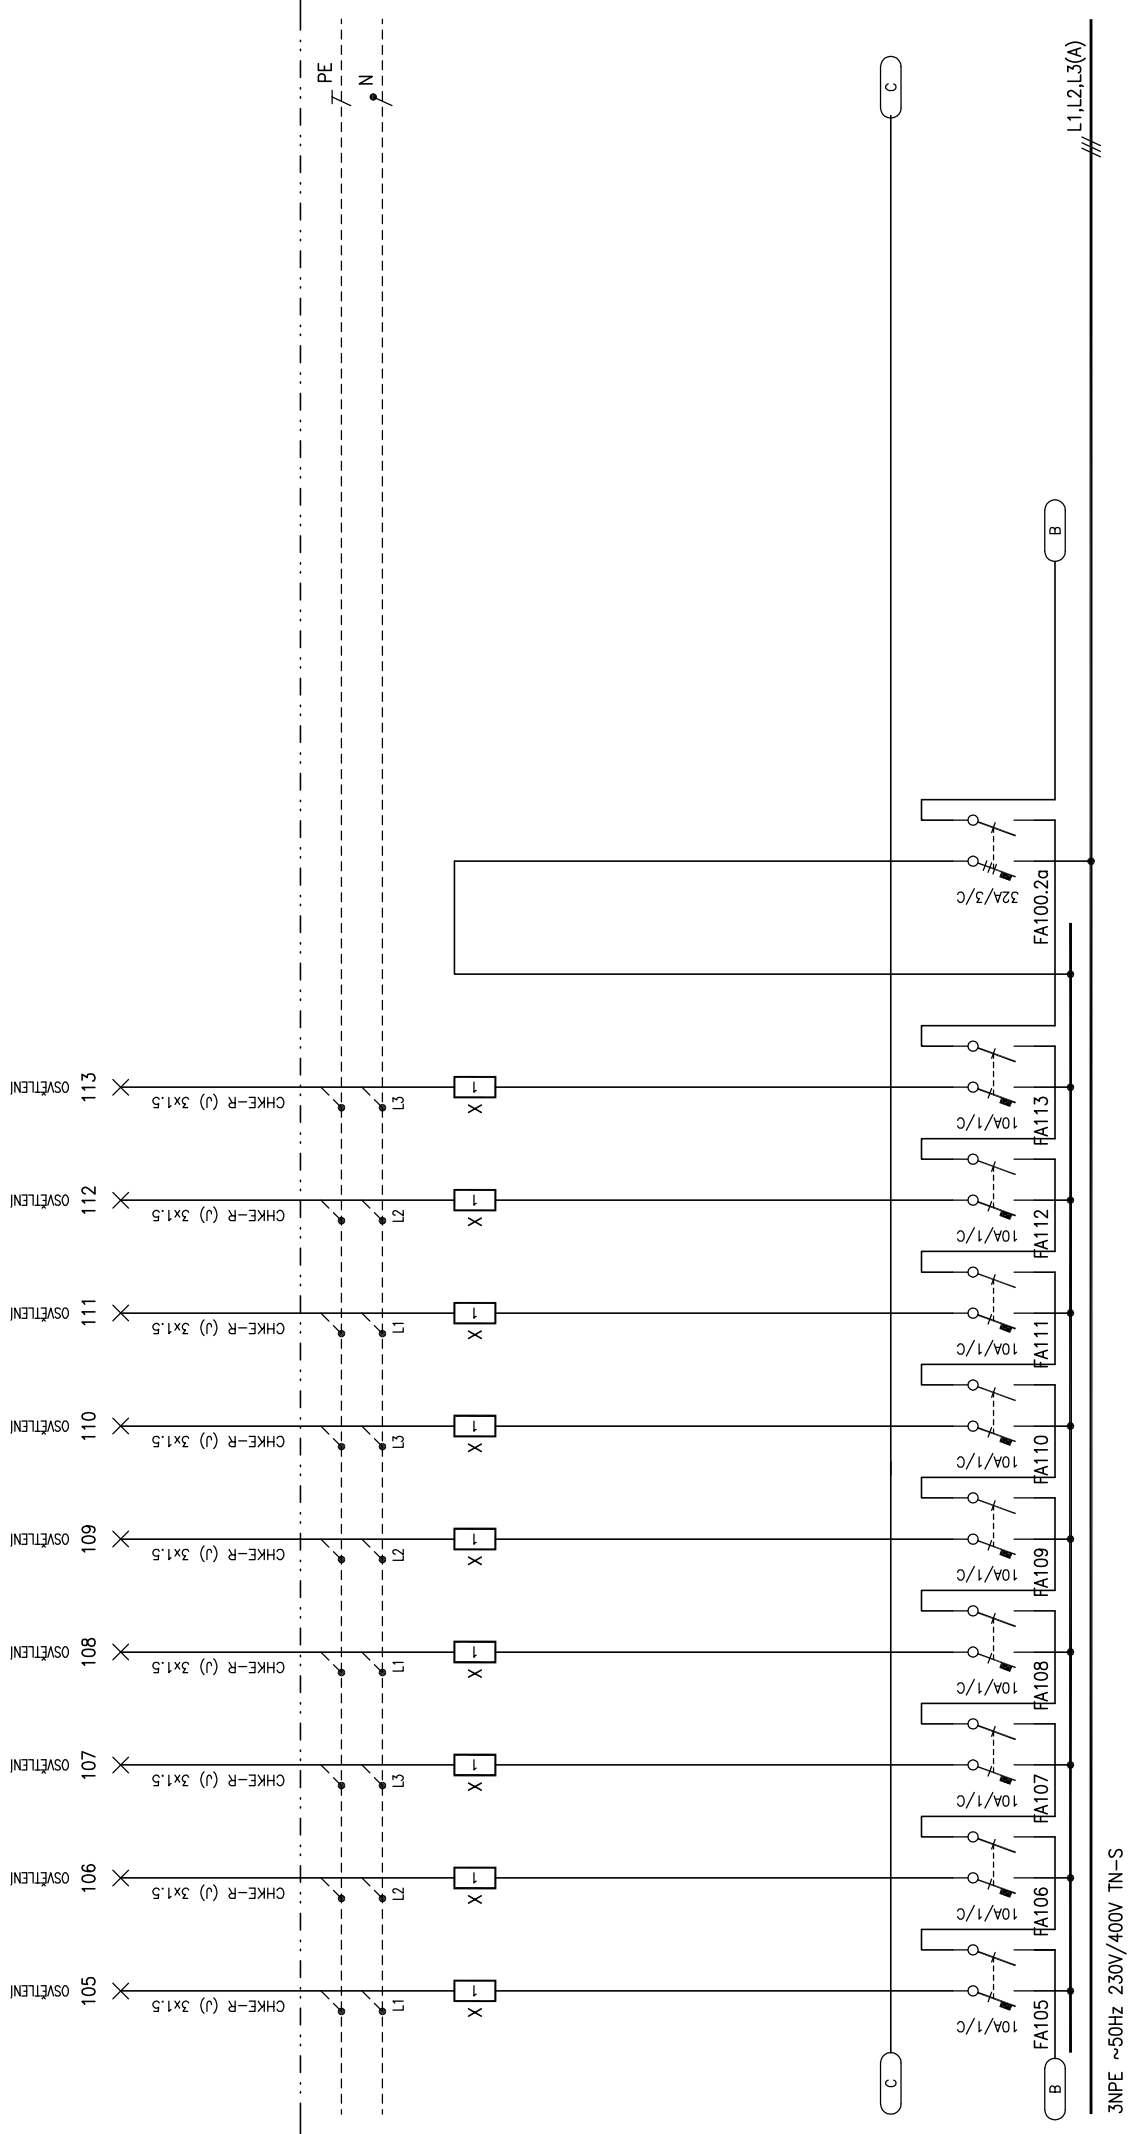

ZODP.PROJEKTANT : Ing. Pavel Vitek		LIST CÍSLO : 4
VYPRACOVAL : Ing. Ondřej Krejza		POČET LISTŮ : 1-12
ČÍSLO ZAKÁZKY :		ZMĚNA :
STUPĚŇ : DPS		ČÍSLO PŘÍLOHY :
DATUM : 02/2015		5010
OZN.SOUBORU : -		


ANCE :

OBSAH :

Centrum ekonomicko-manažerských studií II

PODRUŽNÝ ROZVADEČ IIP4-RS-1

SCHEMA ZAPOJENÍ

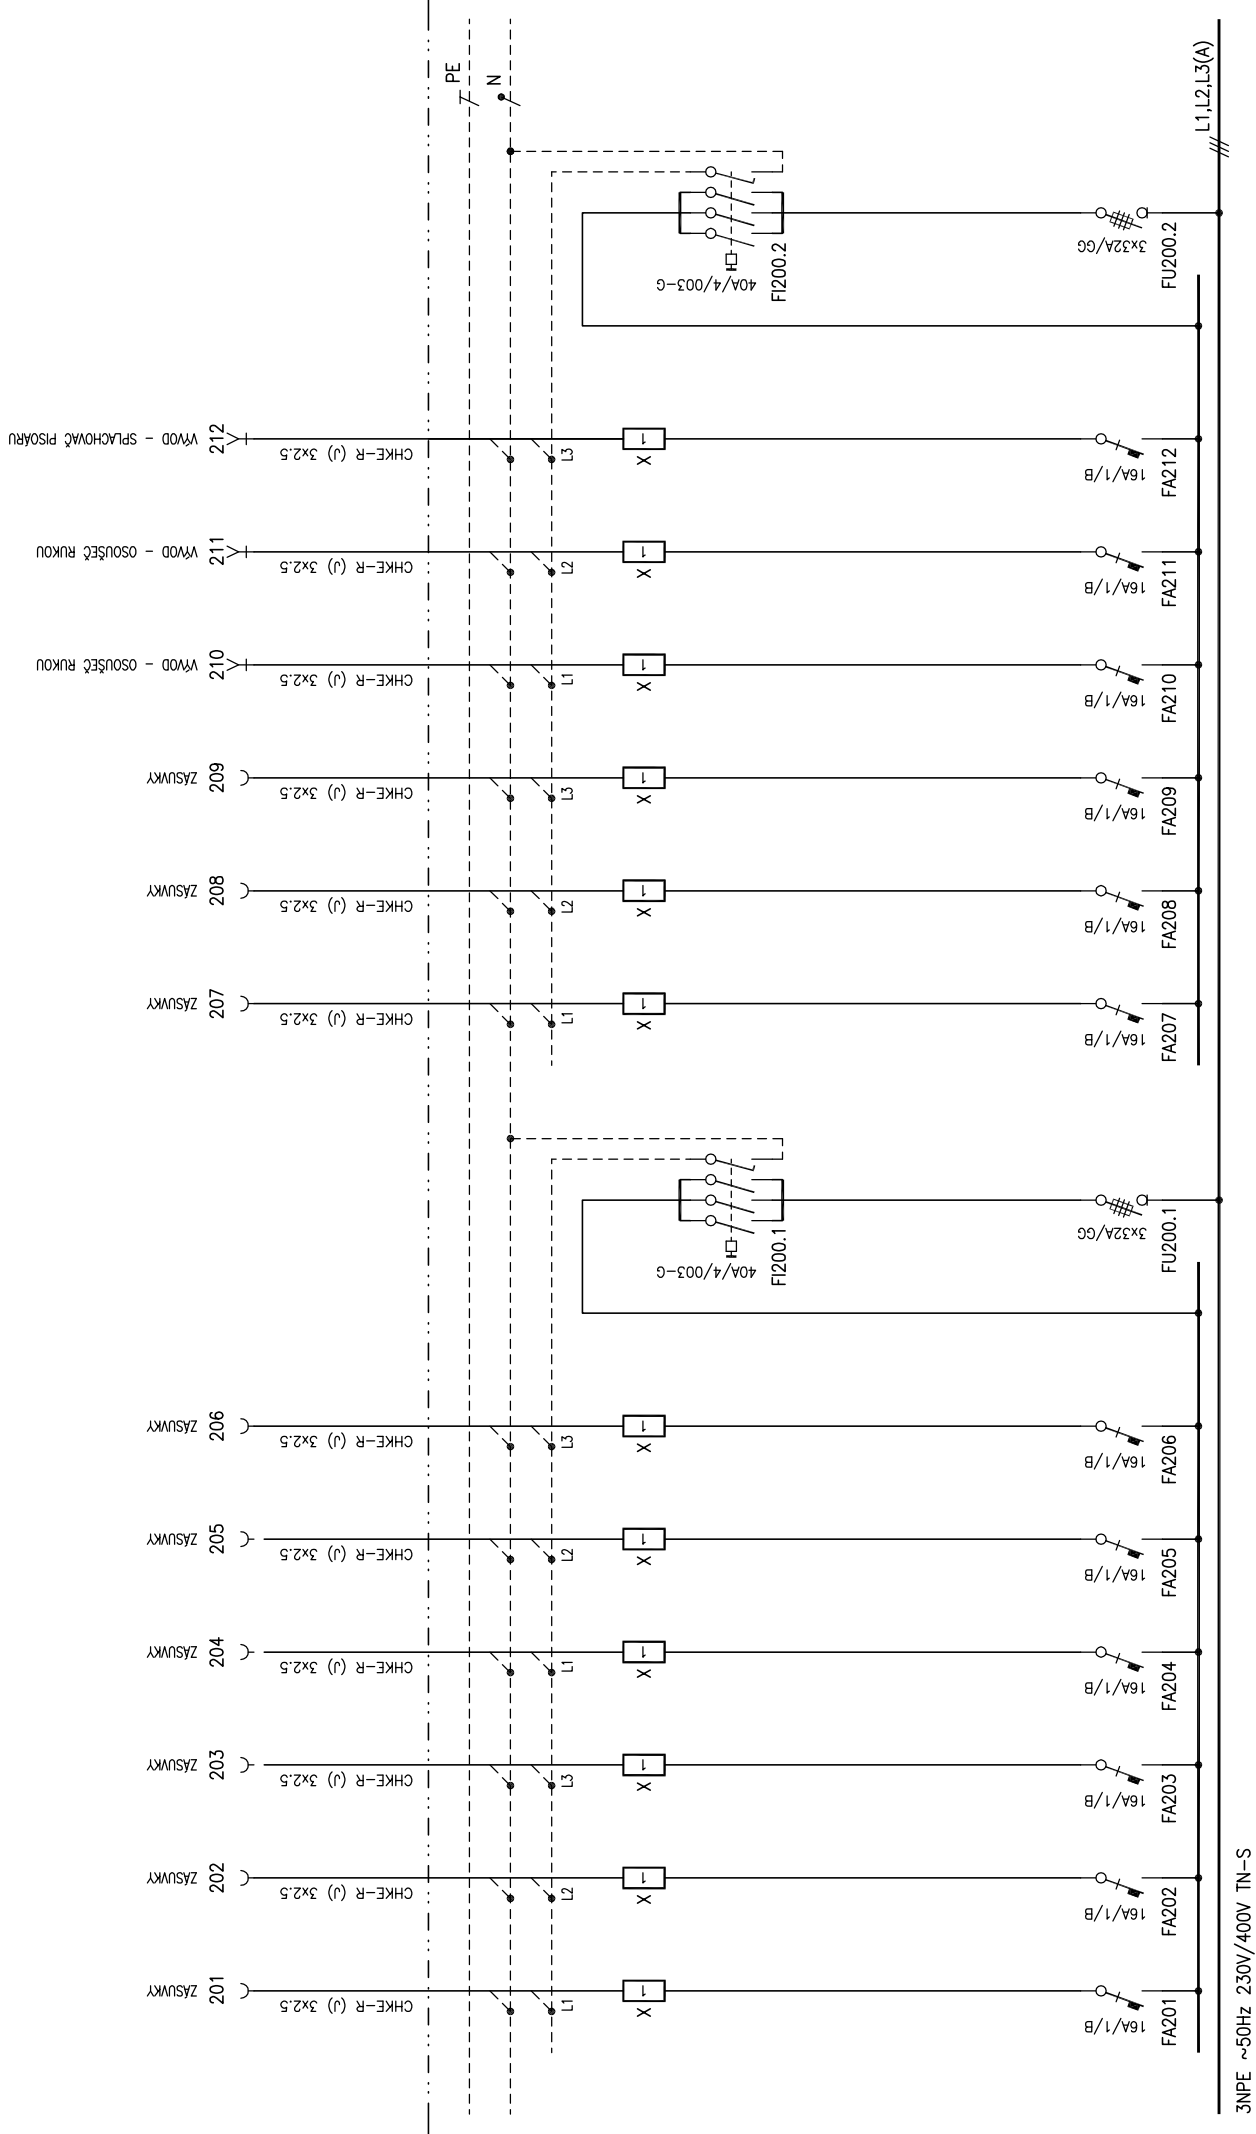


ZODP. PROJEKTANT : Ing. Pavel Vřtek		LIST ČÍSLO : 6
VYPRACOVAL : Ing. Ondřej Krejza		POČET LISTŮ : 1-12
ČÍSLO ZAKÁZKY :		ZMĚNA :
STUPĚŇ : DPS		ČÍSLO PŘÍLOHY :
DATUM : 02/2015		5010
OZN. SOUBORU : -		

ANCE :

OBSAH :


Centrum ekonomicko-manažerských studií II

PODRUŽNÝ ROZVADEČ IIP4-RS-1
SCHEMA ZAPOJENÍ

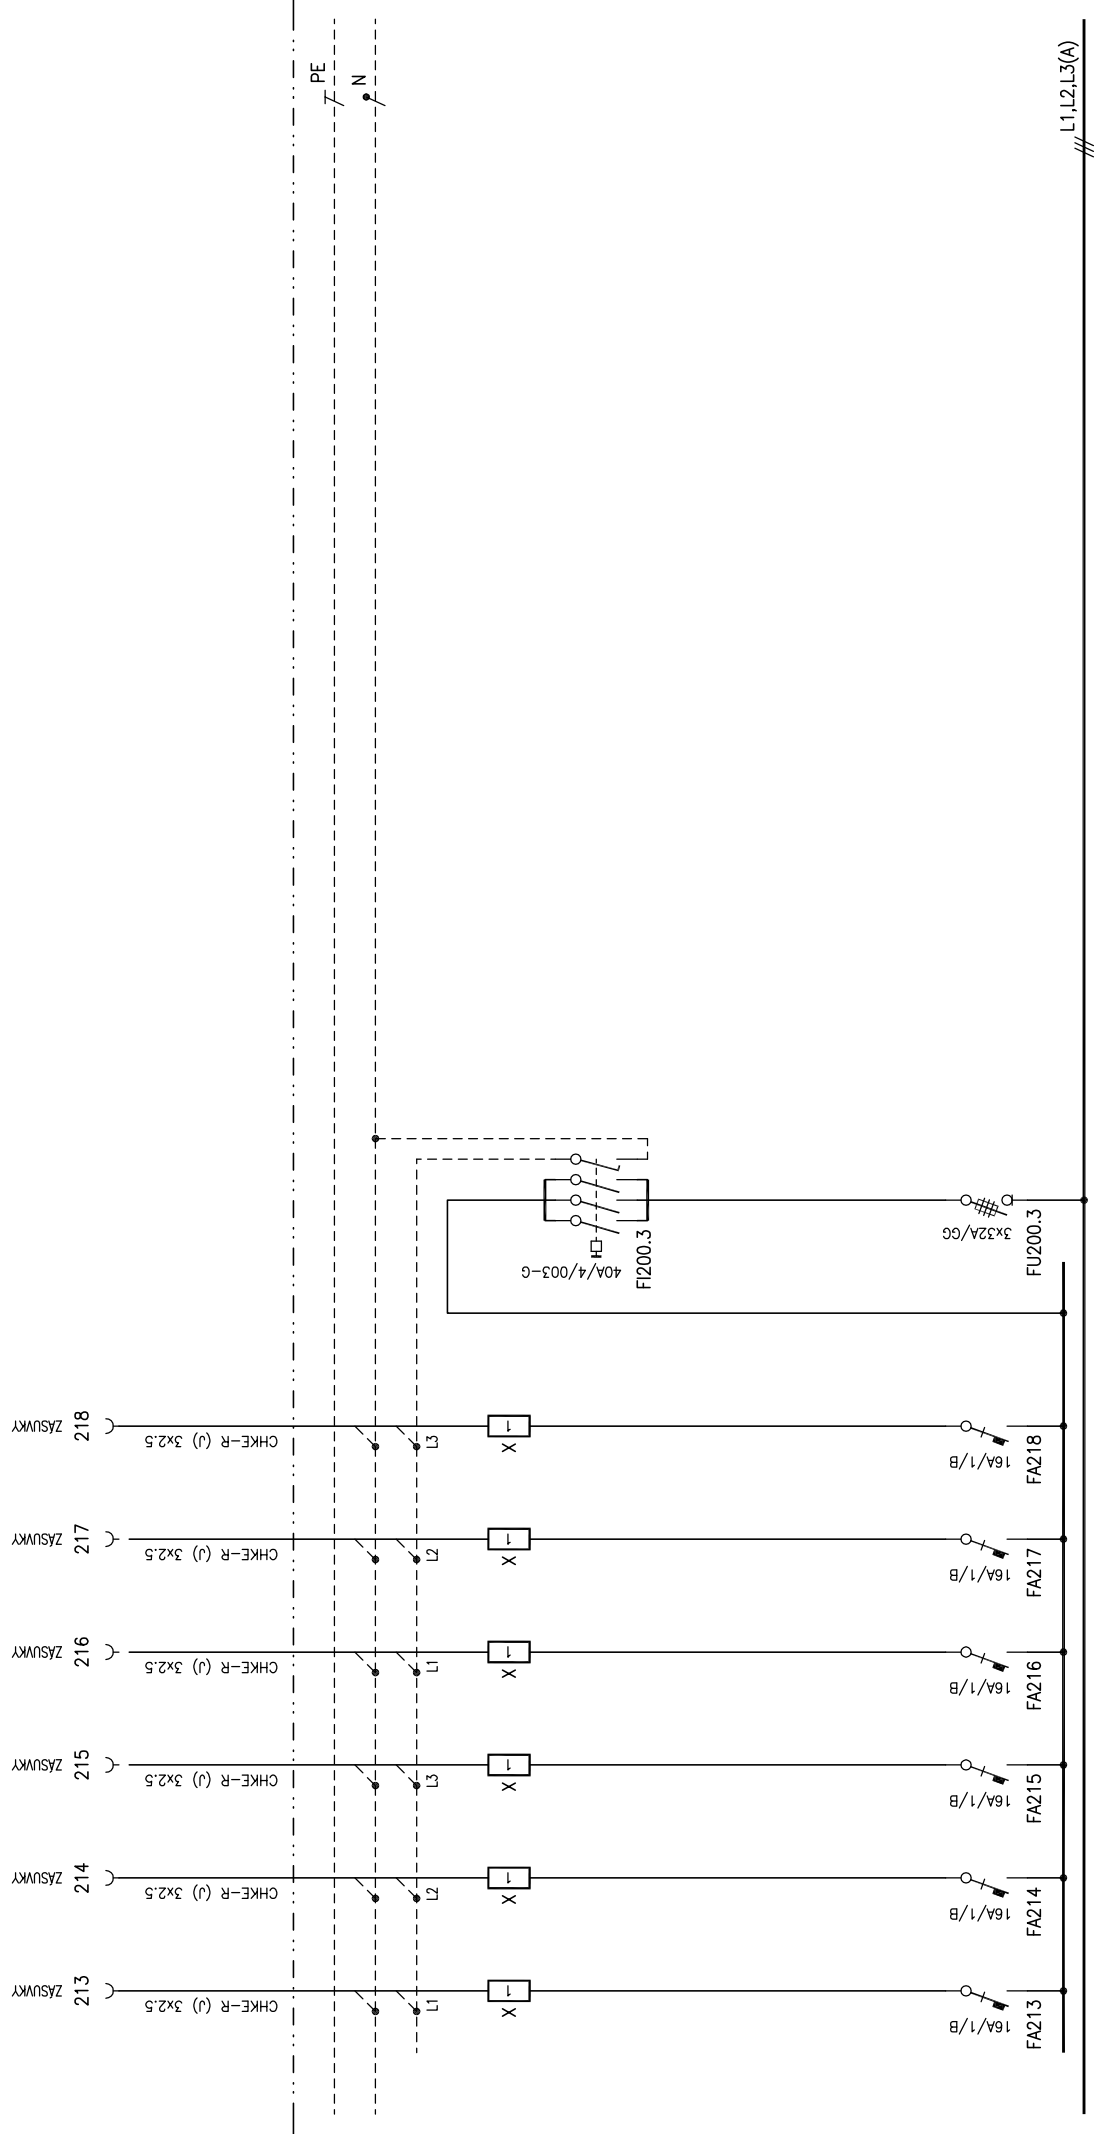


3NPE ~50Hz 230V/400V TN-S

<div>ANCE :</div> <div>Centrum ekonomicko–manažerských studií II</div> <div>PODRUŽNÝ ROZVADEČ IIP4–RS–1</div> <div>SCHÉMA ZAPOJENÍ</div>		ZODP.PROJEKTANT : Ing. Pavel Vitek		LIST ČÍSLO : 7
		VYPRACOVAL : Ing. Ondřej Krejza		POČET LISTŮ : 1–12
		ČÍSLO ZAKÁZKY :		ZMĚNA :
		STUPEŇ : DPS		ČÍSLO PŘÍLOHY :
		DATUM : 02/2015		5010
OBSAH :		OZN.SOUBORU : –		

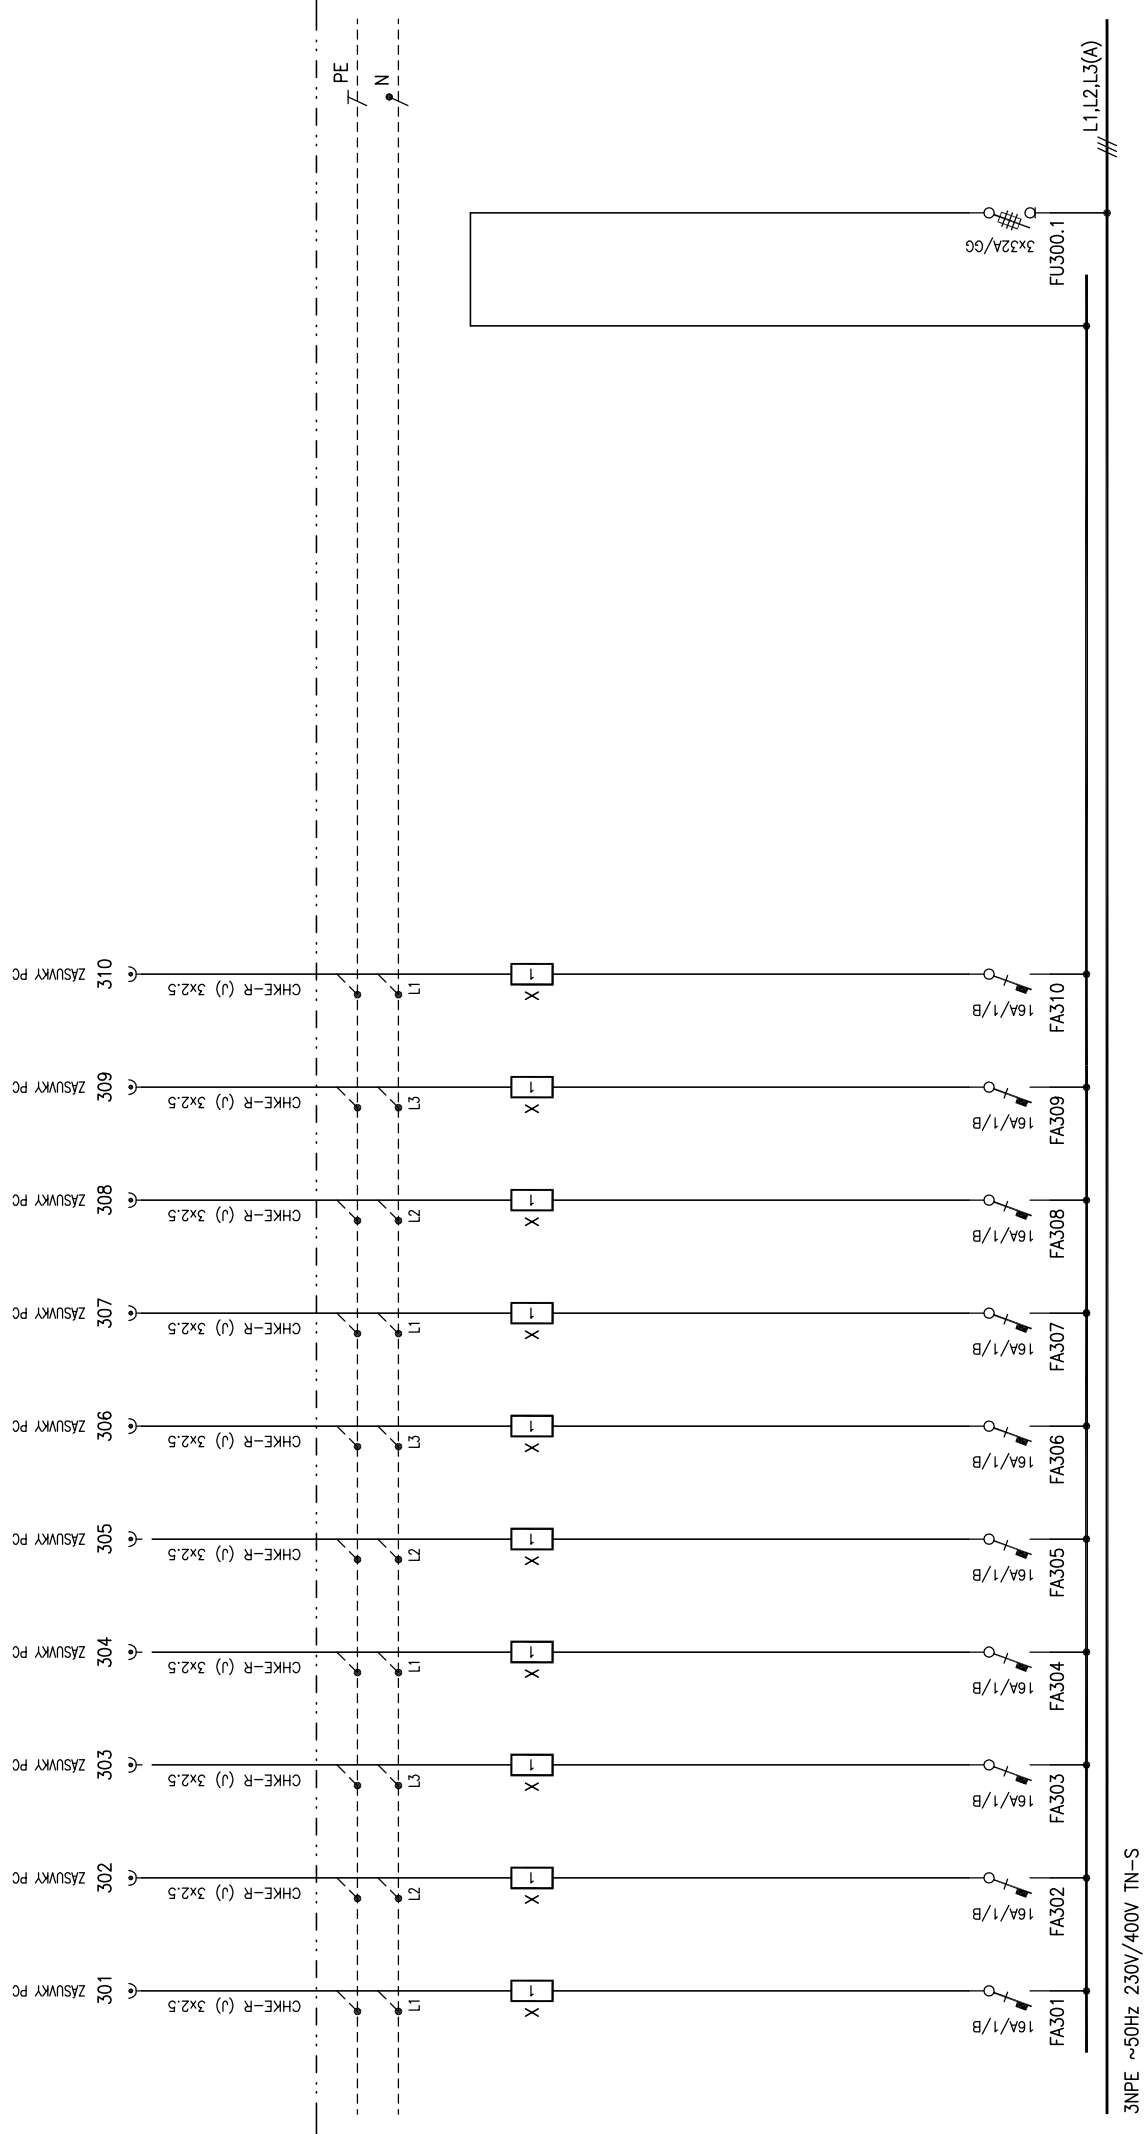

<div>ANCE :</div> <div>OBSAH :</div> <div>Centrum ekonomicko–manažerských studií II</div> <div>PODRUŽNÝ ROZVADEČ IIP4–RS–1</div> <div>SCHEMA ZAPOJENÍ</div>	ZODP.PROJEKTANT : Ing. Pavel Víttek	LIST ČÍSLO : 8
	VYPRACOVAL : Ing. Ondřej Krejza	POČET LISTŮ : 1–12
	ČÍSLO ZAKÁZKY :	ZMĚNA :
	STUPEN : DPS	ČÍSLO PŘÍLOHY :
	DATUM : 02/2015	OZN.SOUBORU : –
		5010

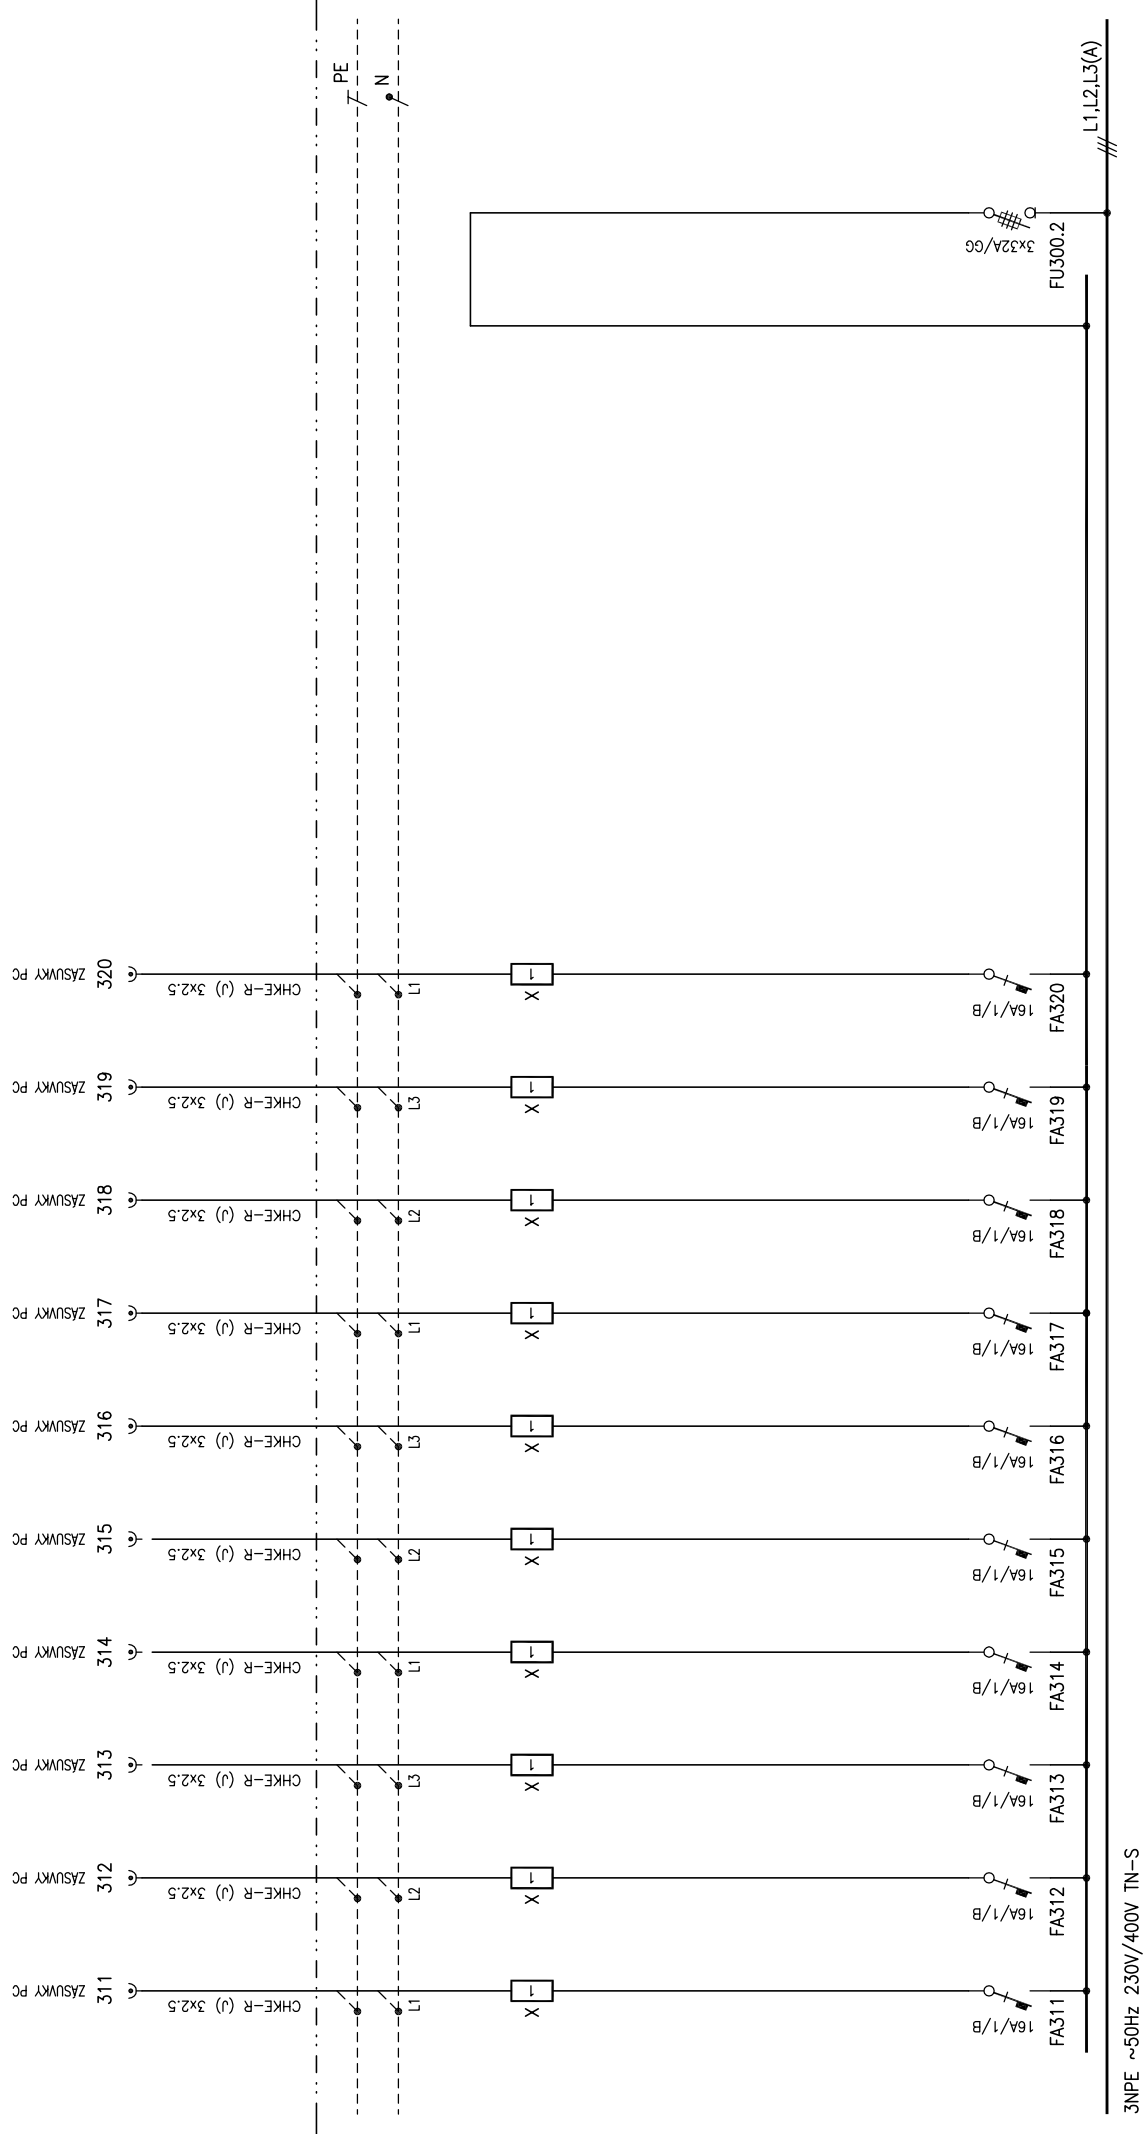

3NPE ~50Hz 230V/400V TN-S


ZODP.PROJEKTANT : Ing. Pavel Vitek		LIST CÍSLO : 9
VYPRACOVAL : Ing. Ondřej Krejza		POČET LISTŮ : 1-12
ČÍSLO ZAKÁZKY :		ZMĚNA :
STUPEŇ : DPS		ČÍSLO PŘÍLOHY :
DATUM : 02/2015		OZN.SOUBORU : -
5010		

ANCE :

OBSAH :

Centrum ekonomicko-manažerských studií II

PODRUŽNÝ ROZVADEČ IIP4-RS-1
SCHEMA ZAPOJENÍ

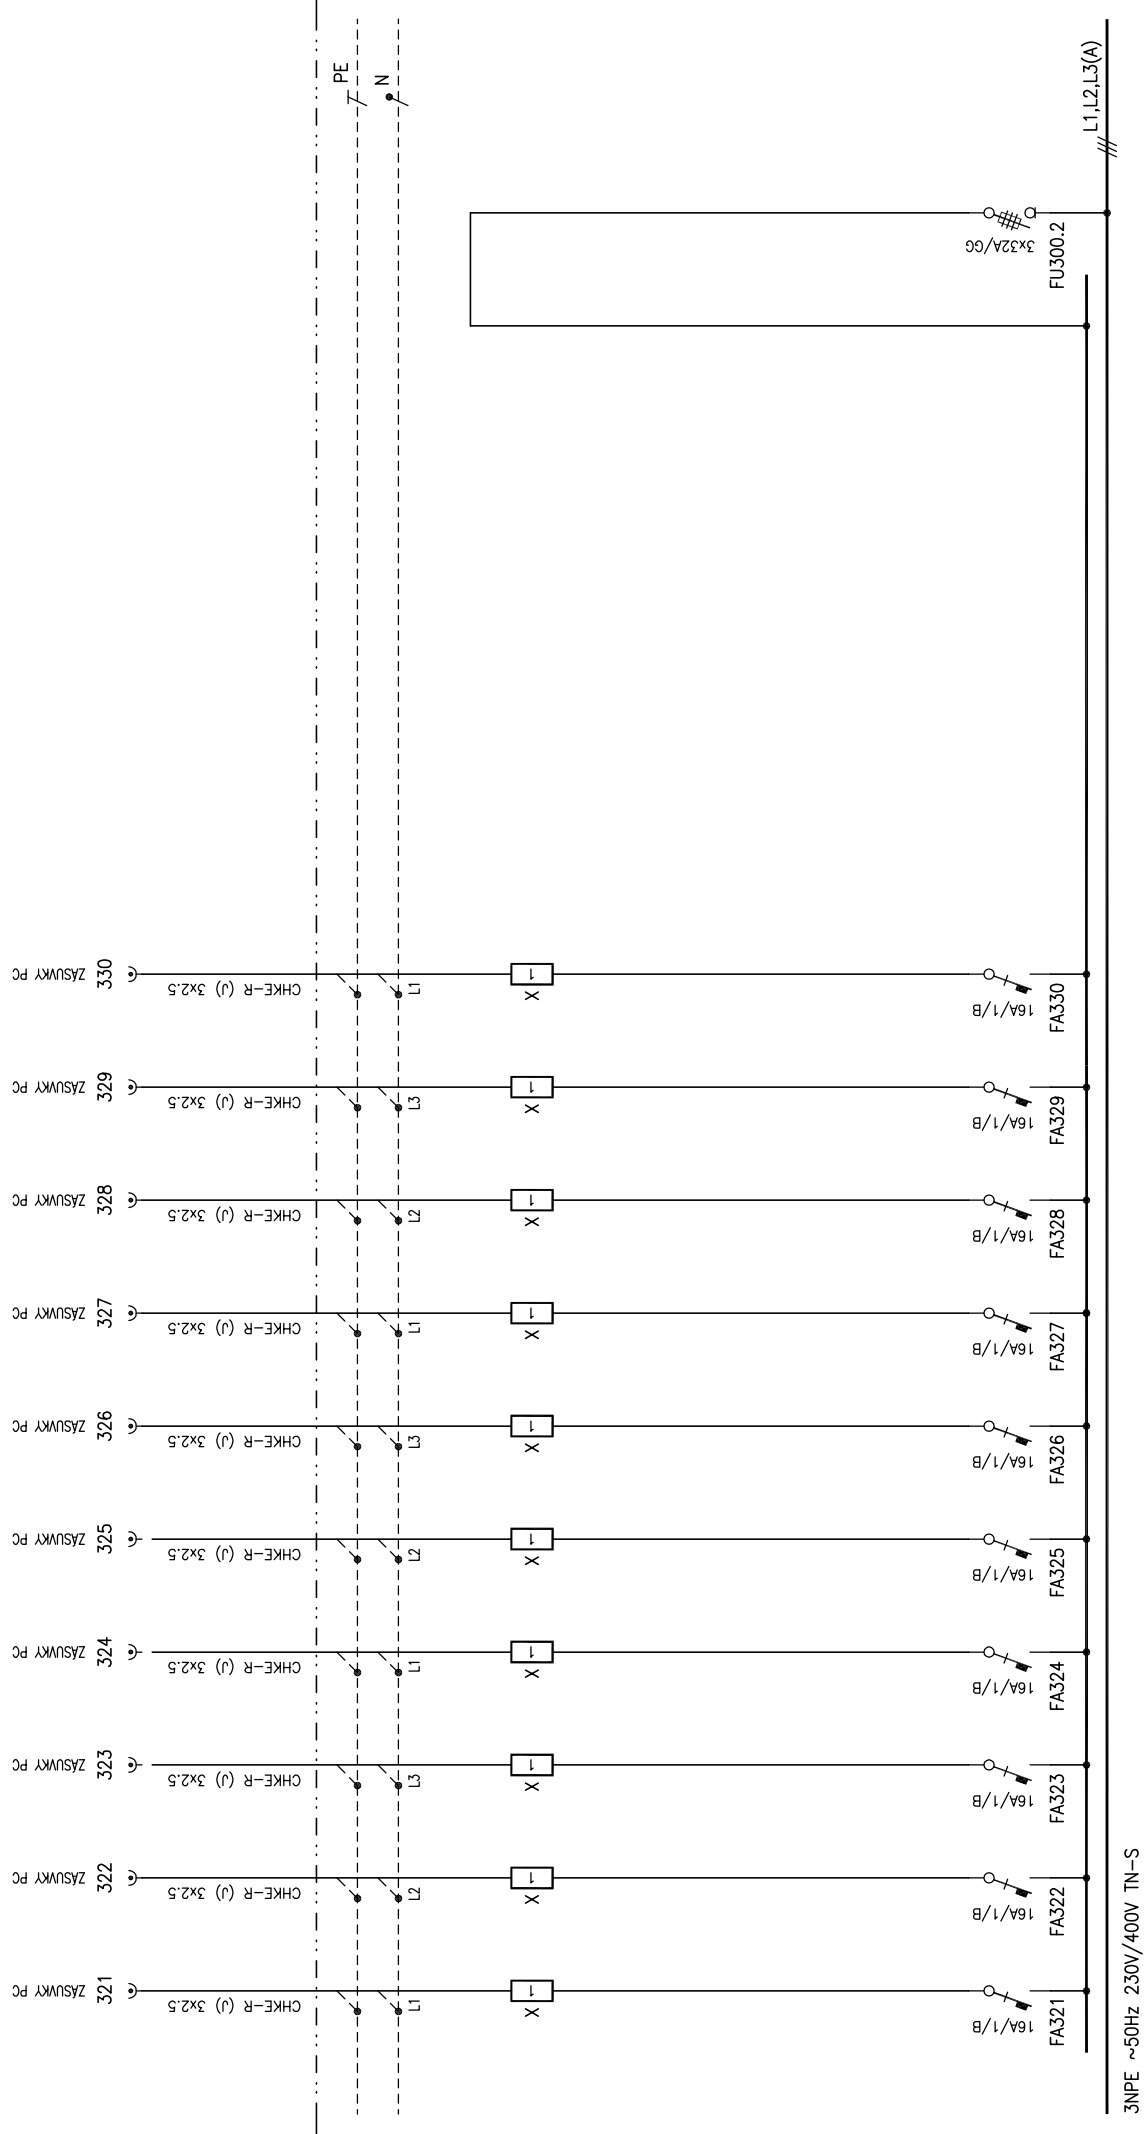

3NPE ~50Hz 230V/400V TN-S

ANCE :

OBSAH :


Centrum ekonomicko–manažerských studií II

PODRUŽNÝ ROZVADEČ IIP4–RS–1

SCHEMA ZAPOJENÍ

ZODP.PROJEKTANT :	Ing. Pavel Vitek	LIST ČÍSLO :	10
VYPRACOVAL :	Ing. Ondřej Krejza	POČET LISTŮ :	1–12
ČÍSLO ZAKÁZKY :		ZMĚNA :	
STUPEŇ :	DPS	ČÍSLO PŘÍLOHY :	
DATUM :	02/2015		
OZN.SOUBORU :	–		

5010

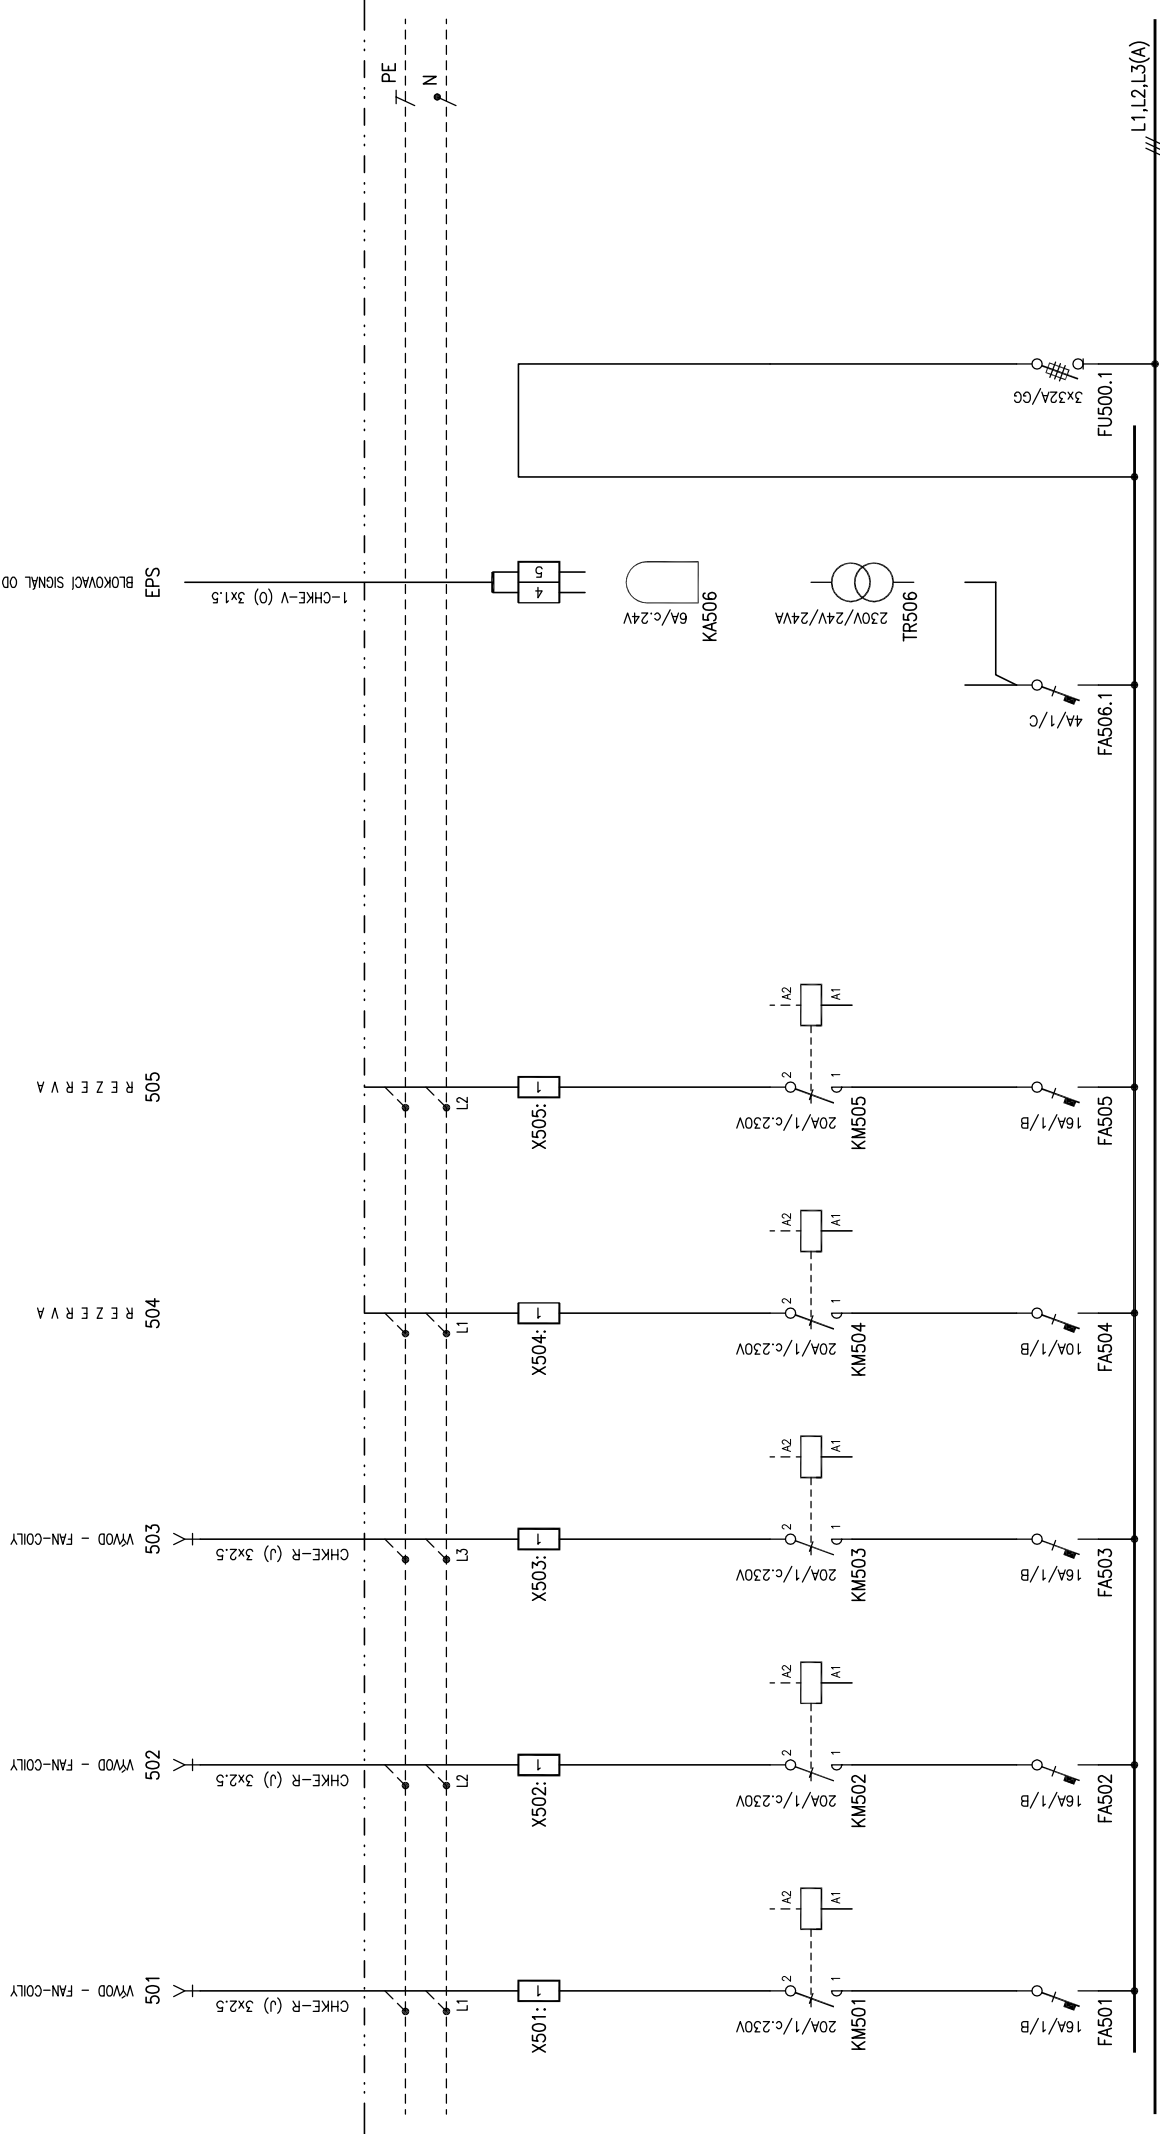

3NPE ~50Hz 230V/400V TN-S

ZODP-PROJEKTANT : Ing. Pavel Vitek		LIST ČÍSLO : 11
VYPRACOVAL : Ing. Ondřej Krejza		POČET LISTŮ : 1-12
ČÍSLO ZAKÁZKY :		ZMĚNA :
STUPEŇ : DPS		ČÍSLO PŘÍLOHY :
DATUM : 02/2015		OZN.SOUBORU : -
5010		


Centrum ekonomicko-manažerských studií II

ANČE :

PODRUŽNÝ ROZVADEČ IIP4-RS-1

OBSAH :

SCHEMA ZAPOJENÍ

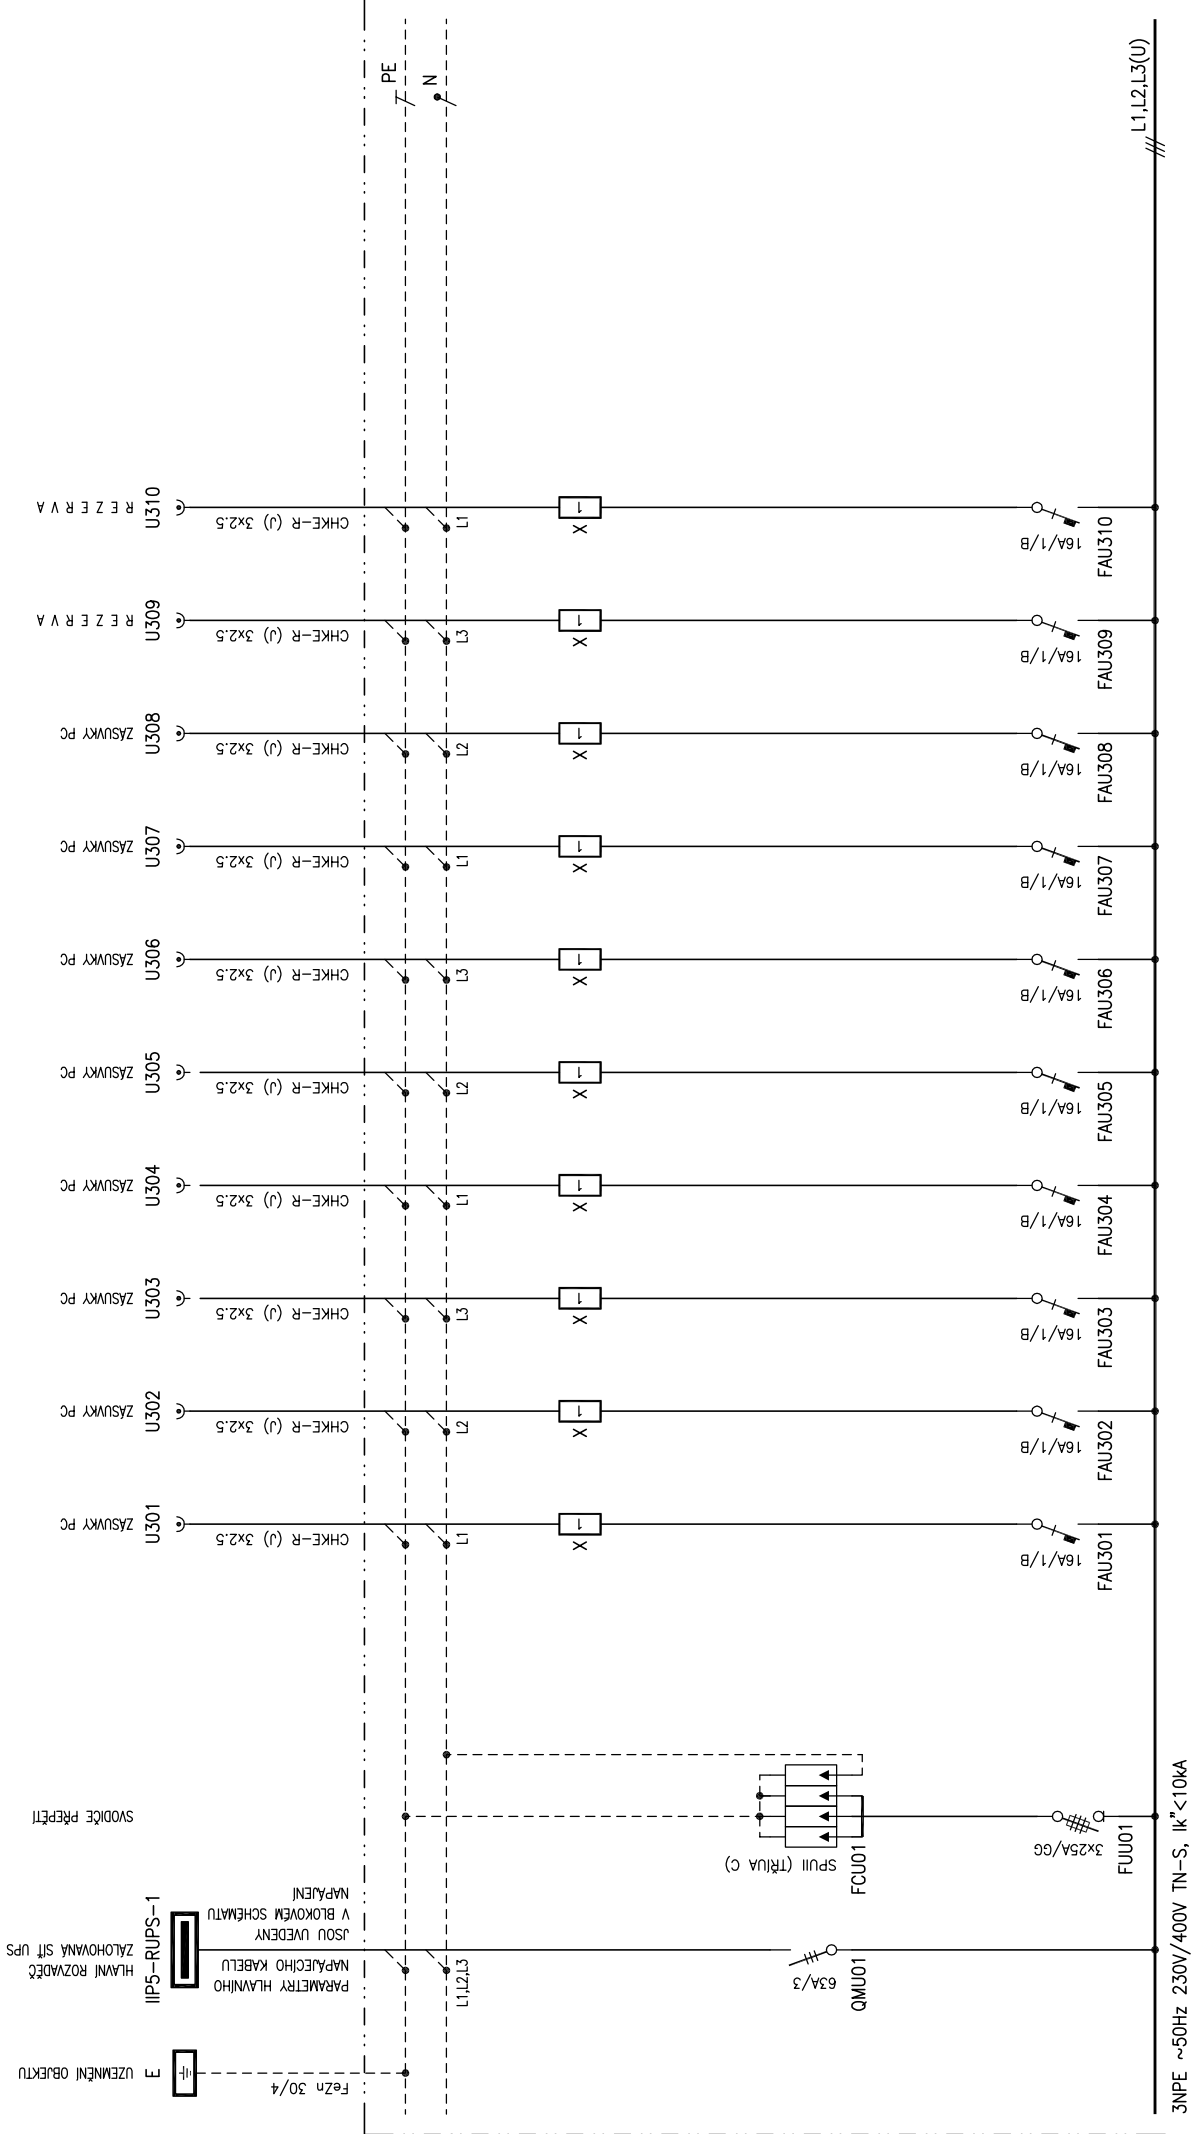

ZODP. PROJEKTANT : Ing. Pavel Vitek		LIST ČÍSLO : 12
VYPRACOVAL : Ing. Ondřej Krejza		POČET LISTŮ : 1-12
ČÍSLO ZAKÁZKY :		ZMĚNA :
STUPEŇ : DPS		ČÍSLO PŘÍLOHY :
DATUM : 02/2015		5010
OZN. SOUBORU : -		

Centrum ekonomicko-manažerských studií II

PODRUŽNÝ ROZVADĚČ IIP4-RS-1

SCHÉMA ZAPOJENÍ

ANACE :

OBSAH :