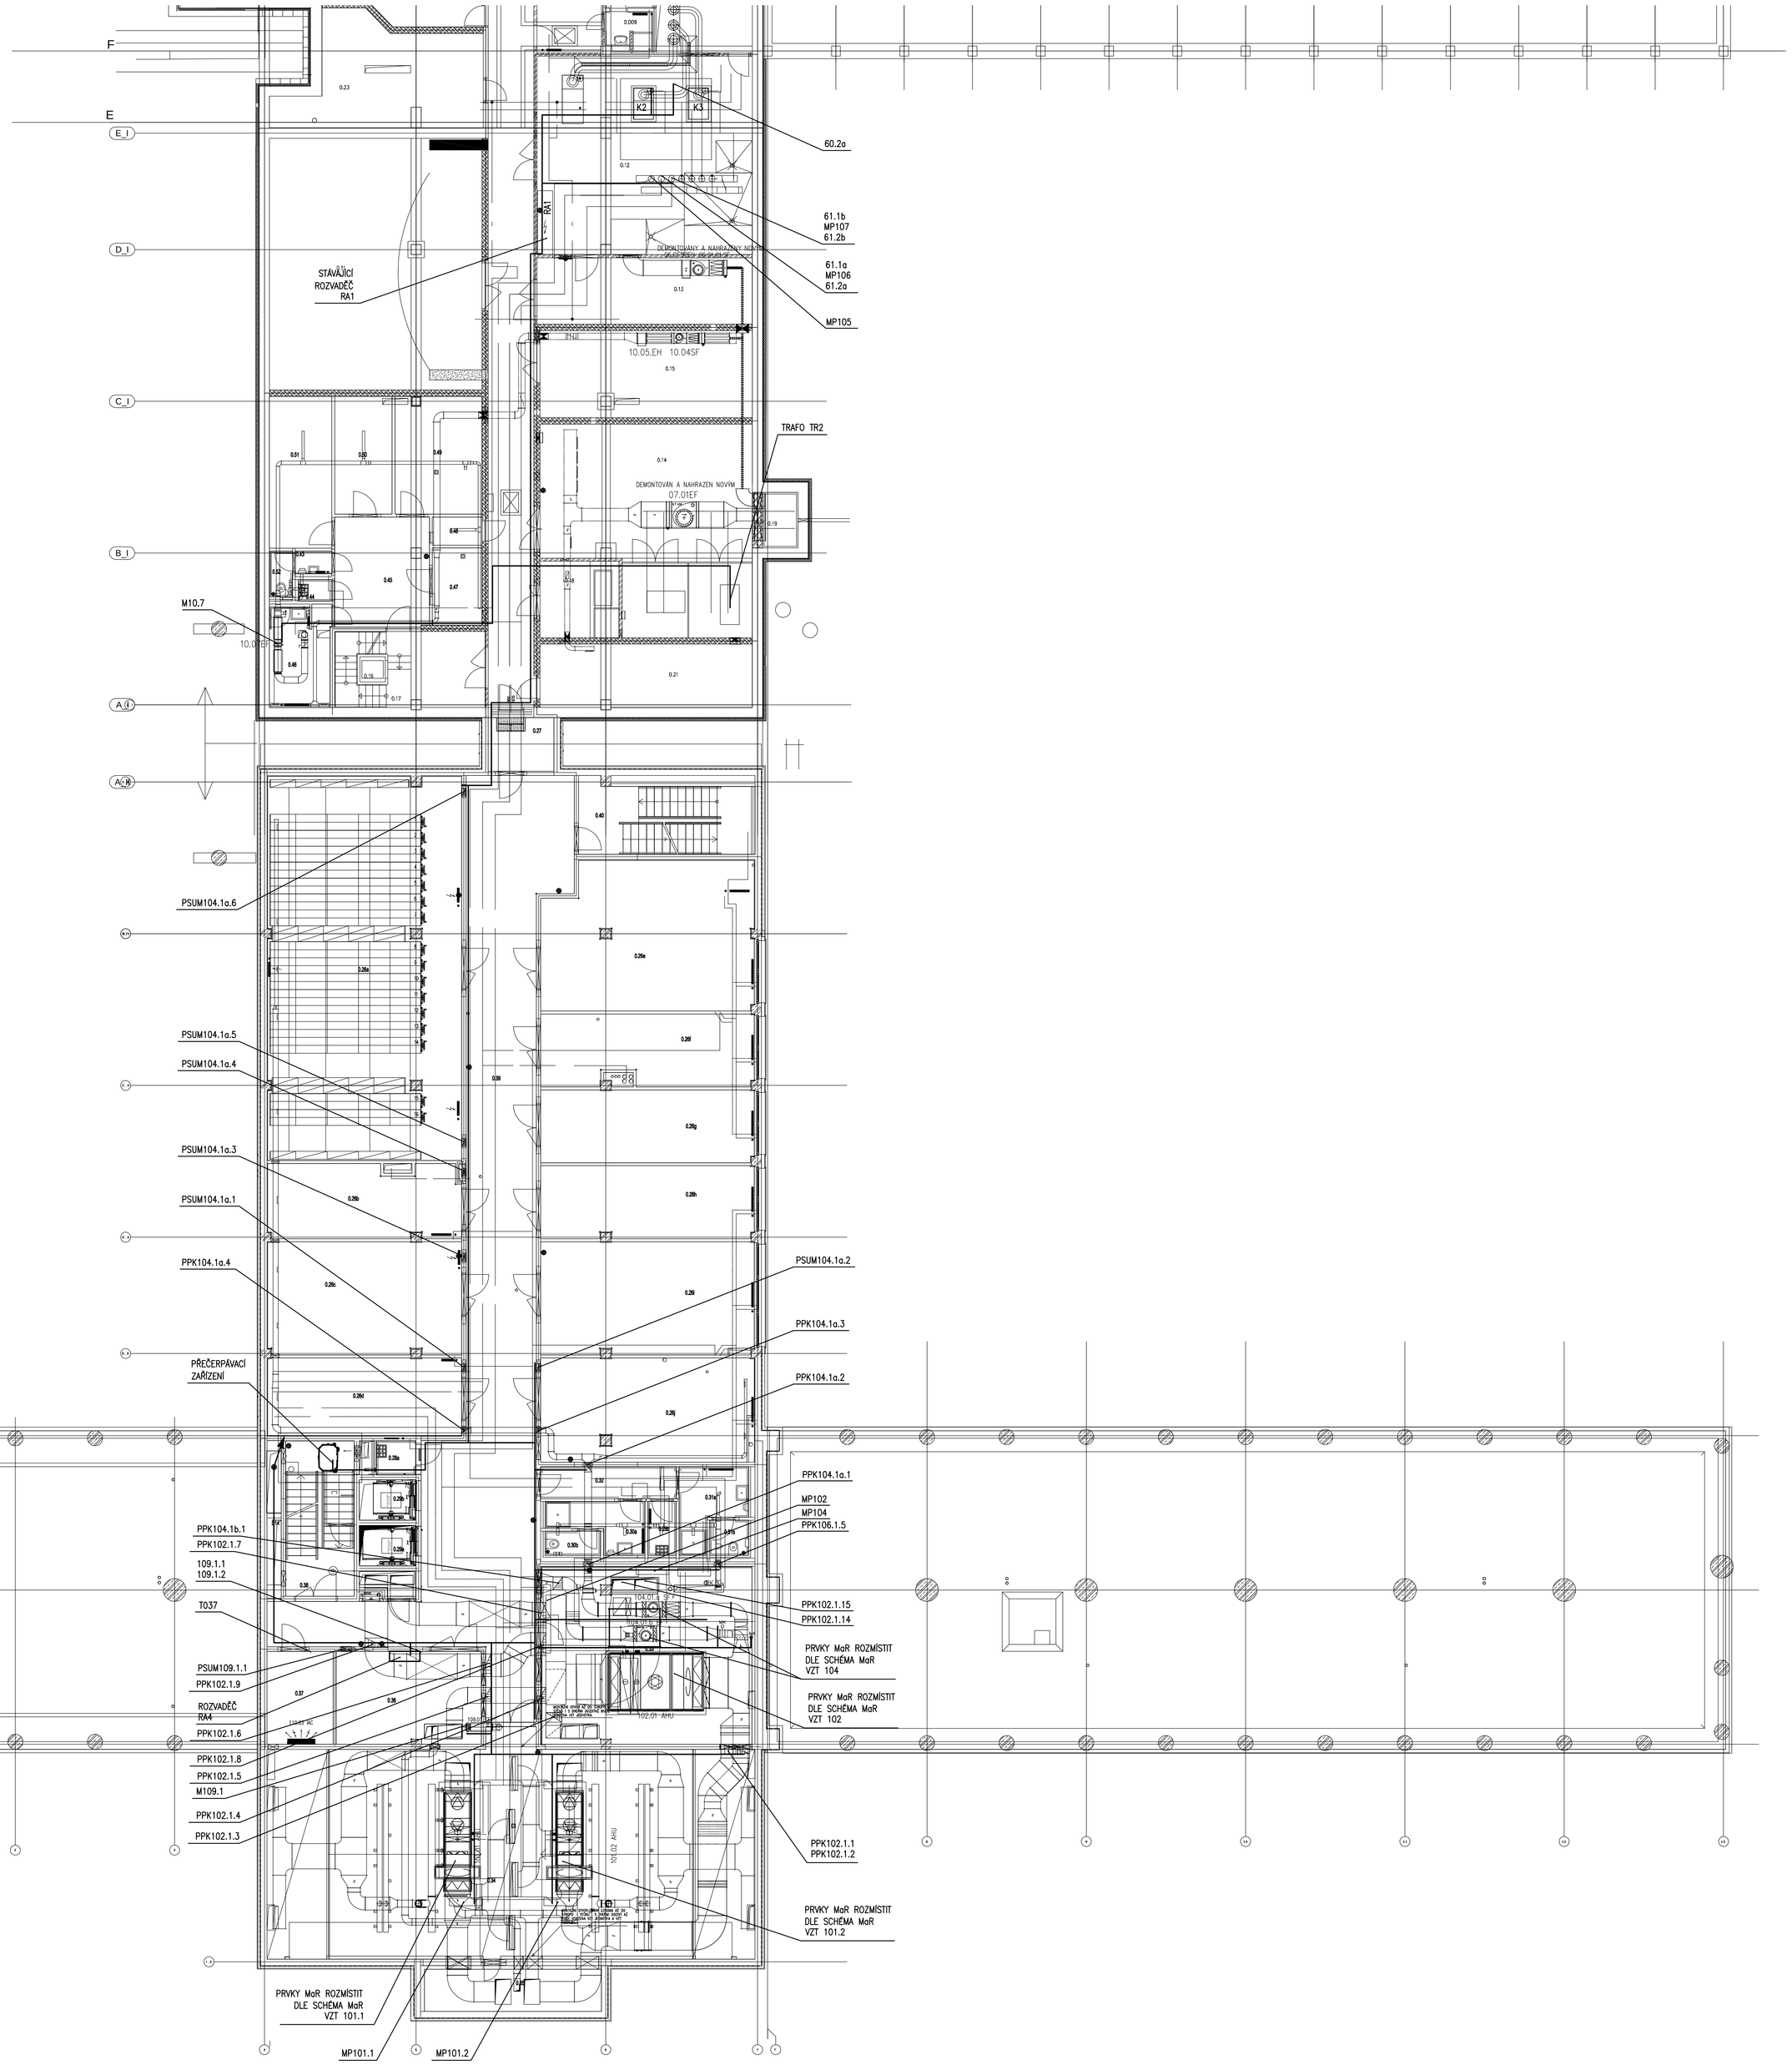


## Tabulka místností – 1PP

| Číslo | Název | Podlaží | Plocha |
|---|---|---|---|
| 0.26a | ARCHIV | 1PP | 115,5 m² |
| 0.26b | PŘÍRUČNÍ SKLAD | 1PP | 21,8 m² |
| 0.26c | ARCHIV | 1PP | 34,1 m² |
| 0.26d | PŘÍRUČNÍ SKLAD | 1PP | 22,1 m² |
| 0.26e | PŘÍRUČNÍ SKLAD | 1PP | 37,3 m² |
| 0.26f | PŘÍRUČNÍ SKLAD | 1PP | 23,1 m² |
| 0.26g | PŘÍRUČNÍ SKLAD | 1PP | 23,9 m² |
| 0.26h | PŘÍRUČNÍ SKLAD | 1PP | 23,9 m² |
| 0.26i | PŘÍRUČNÍ SKLAD | 1PP | 37,5 m² |
| 0.26j | PŘÍRUČNÍ SKLAD | 1PP | 34,8 m² |
| 0.27 | TECHNICKÉ PROPOJENÍ | 1PP | 3,3 m² |
| 0.28a | ÚKLIDOVÁ MÍSTNOST | 1PP | 2,7 m² |
| 0.28b | ÚKLIDOVÁ MÍSTNOST | 1PP | 2,4 m² |
| 0.29a | VÝTAH | 1PP | 3,7 m² |
| 0.29b | VÝTAH | 1PP | 3,7 m² |
| 0.30a | UMÝVÁRNA - M | 1PP | 5,9 m² |
| 0.30b | WC - M | 1PP | 2,1 m² |
| 0.31a | UMÝVÁRNA - Ž | 1PP | 7,0 m² |
| 0.31b | WC - Ž | 1PP | 2,0 m² |
| 0.32 | PŘEDSÍŇ WC | 1PP | 6,8 m² |
| 0.33 | STROJOVNA VZT | 1PP | 58,6 m² |
| 0.34 | STROJOVNA VZT | 1PP | 158,9 m² |
| 0.35 | ŠACHTA VZT | 1PP | 13,2 m² |
| 0.36 | HLAVNÍ ROZVODNA NN | 1PP | 21,0 m² |
| 0.37 | ROZVODNA NO | 1PP | 9,6 m² |
| 0.38 | SCHODIŠTĚ 2 | 1PP | 16,6 m² |
| 0.39 | CHODBA | 1PP | 139,9 m² |
| 0.40 | SCHODIŠTĚ 4 | 1PP | 26,8 m² |
| 0.43 | PŘEDSÍŇ WC | 1PP | 1,3 m² |
| 0.44 | ÚKLIDOVÁ MÍSTNOST | 1PP | 1,1 m² |
| 0.45 | CHODBA | 1PP | 16,3 m² |
| 0.46 | ŠATNA | 1PP | 9,6 m² |
| 0.47 | SKLAD | 1PP | 6,0 m² |
| 0.48 | SKLAD | 1PP | 2,2 m² |
| 0.49 | SKLAD | 1PP | 16,0 m² |
| 0.50 | SKLAD | 1PP | 10,6 m² |
| 0.51 | SKLAD | 1PP | 14,8 m² |
| 0.52 | WC | 1PP | 1,6 m² |
| Š01 | ŠACHTA | 1PP | 0,4 m² |
| Š02 | ŠACHTA | 1PP | 0,6 m² |
| Š12 | ŠACHTA | 1PP | 2,9 m² |
| Š13 | ŠACHTA | 1PP | 2,2 m² |
| Š15 | VÝTAH | 1PP | Přebytečná místnost |
| Š16 | ŠACHTA | 1PP | 0,8 m² |
| Celkový součet: | | | 944,7 m² |

| DATUM REVIZE | VYPRACOVAL | VYDAL | POPIS REVIZE |
|---|---|---|---|
| | | | |

±0,000 = 000,000 mnm Bpv

INVESTOR:

Česká zemědělská
univerzita v Praze
Kamýcká 129
165 21 Praha 6 – Suchdol
tel.: 23438 1111, 22438 1111
www.czu.cz/

GENERÁLNÍ PROJEKTANT:

STOPRO SPOL. S R.O.
Nádražní 344/23a 00 Praha 5
tel.: 251 081 411
e-mail:
www.stopro.cz

ZPRACOVATEL ČÁSTI:

Ing. Ivan Novotný
V Dolině 1134/1,10100 Praha 10
736776000
novotny.regulace@centrum.cz

HIP: Ing.arch. Jakub Volka

VYPRACOVAL: Ing. Ivan Novotný

ZODPOVĚDA: Ing. Ivan Novotný

AKCE:

# CENTRUM EKONOMICKO - MANAŽERSKÝCH STUDIÍ II

ČZU v Praze, Kamýcká 129, 165 21 Praha 6 - Suchdol

STUPEŇ DOKUMENTACE: DOKUMENTACE PRO PROVÁDĚNÍ STAVBY

DÍL: D - SO-01
CENTRUM EKONOMICKO - MANAŽERSKÝCH STUDIÍ II

ČÁST: D.1.4.4 MĚŘENÍ A REGULACE

NÁZEV PŘÍLOHY:

# PŮDORYS 1.PP

| 1.VYDÁNÍ: | DATUM: | ZAKÁZKA: | PARÉ: |
|---|---|---|---|
| 9/3/2015 | 9/3/2015 | 799 | |

| FORMÁT: | MĚŘÍTKO: |
|---|---|
| 15x A4 | 1 : 100 |

| STUPEŇ: | DIL: | ČÁST: | ČÍSLO: | PŘÍLOHA: | REVIZE: |
|---|---|---|---|---|---|
| DPS | D-SO01 | MAR | 1000 | 1PP | 01 |