CENTRUM EKONOMICKO - MANAŽERSKÝCH STUDIÍ II
PŮDORYS 3.NP

LEGENDA MÍSTNOSTÍ I.ETAPA

Č.m	Účel místnosti	Plocha m2
3.01	RESPIRIUM	61,95
3.02	CHODBA	105,72
3.03	CHODBA	13,70
3.04	VÝTAHY - OSOBNÍ	6,72
3.05	ÚKLIDOVÁ KOMORA	4,76
3.06	DENNÍ MÍSTNOST	18,13
3.07	SEMINÁRNÍ MÍSTNOST (20 OSOB)	48,82
3.08	PRACOVNA	15,34
3.09	PRACOVNA TECHNIKA	31,59
3.10	PRACOVNA PROF.,DOC.,VĚD.PR.	15,34
3.11	PRACOVNA PROF.,DOC.,VĚD.PR.	15,34
3.12	PRACOVNA DOKTORANDA	15,34
3.13	PRACOVNA DOKTORANDA	15,34
3.14	PRACOVNA DOKTORANDA	15,34
3.15	PRACOVNA DOKTORANDA	15,34
3.16	PRACOVNA DOKTORANDA	15,95
3.17	SCHODIŠTĚ	14,37
3.18	PRACOVNA TECHNIKA	15,87
3.19	PRACOVNA TECHNIKA	16,19
3.20	PRACOVNA DOKTORANDA	16,42
3.21	PRACOVNA PROF.,DOC.,VĚD.PR.	16,42
3.22	PRACOVNA PROF.,DOC.,VĚD.PR.	16,42
3.23	PRACOVNA PROF.,DOC.,VĚD.PR.	16,42
3.24	PRACOVNA PROF.,DOC.,VĚD.PR.	16,78
3.25	PRACOVNA PROF.,DOC.,VĚD.PR.	13,73
3.26	PRACOVNA PROF.,DOC.,VĚD.PR.	16,26
3.27	PRACOVNA PROF.,DOC.,VĚD.PR.	16,73
3.28	PRACOVNA PROF.,DOC.,VĚD.PR.	15,96
3.29	WC - MUŽI UMYVÁRNA	3,91
3.30	WC - MUŽI PISOÁRY	4,36
3.31	WC - MUŽI KABINA	1,50
3.32	WC - MUŽI KABINA	1,50
3.33	HYGIENICKÁ KABINA	4,77
3.34	WC - ŽENY KABINA	1,50
3.35	WC - ŽENY KABINA	1,53
3.36	WC - ŽENY PŘEDSÍŇ	3,57
3.37	WC - ZDRAV.POSTIŽENÍ	3,22
3.38	WC - ŽENY UMYVÁRNA	3,78

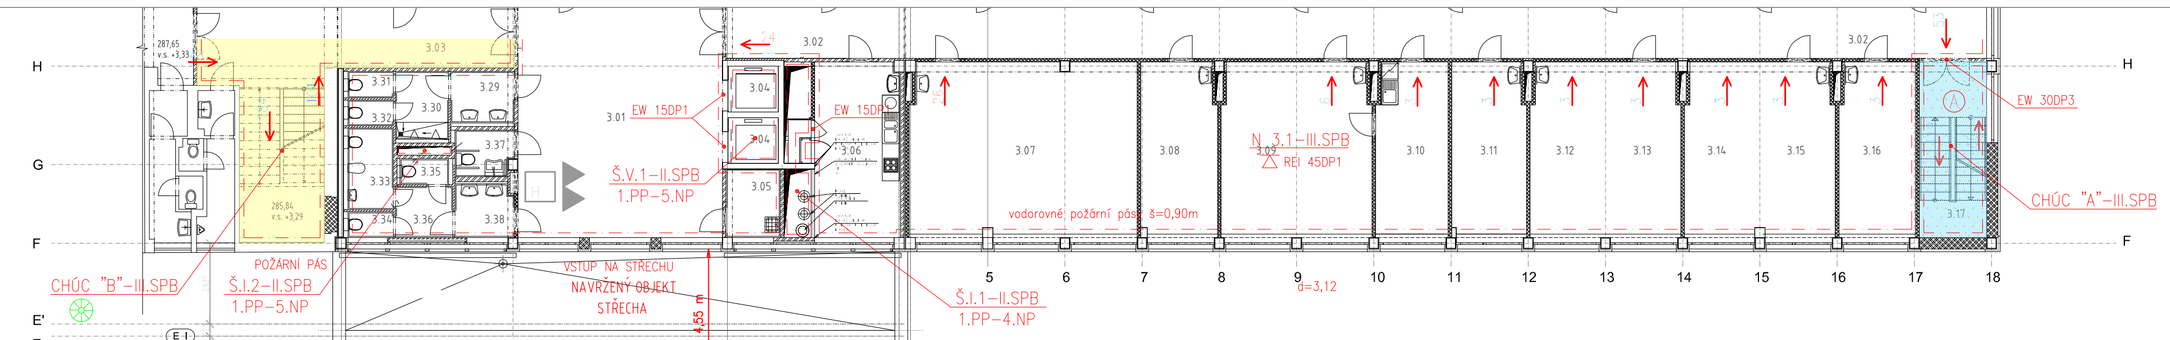

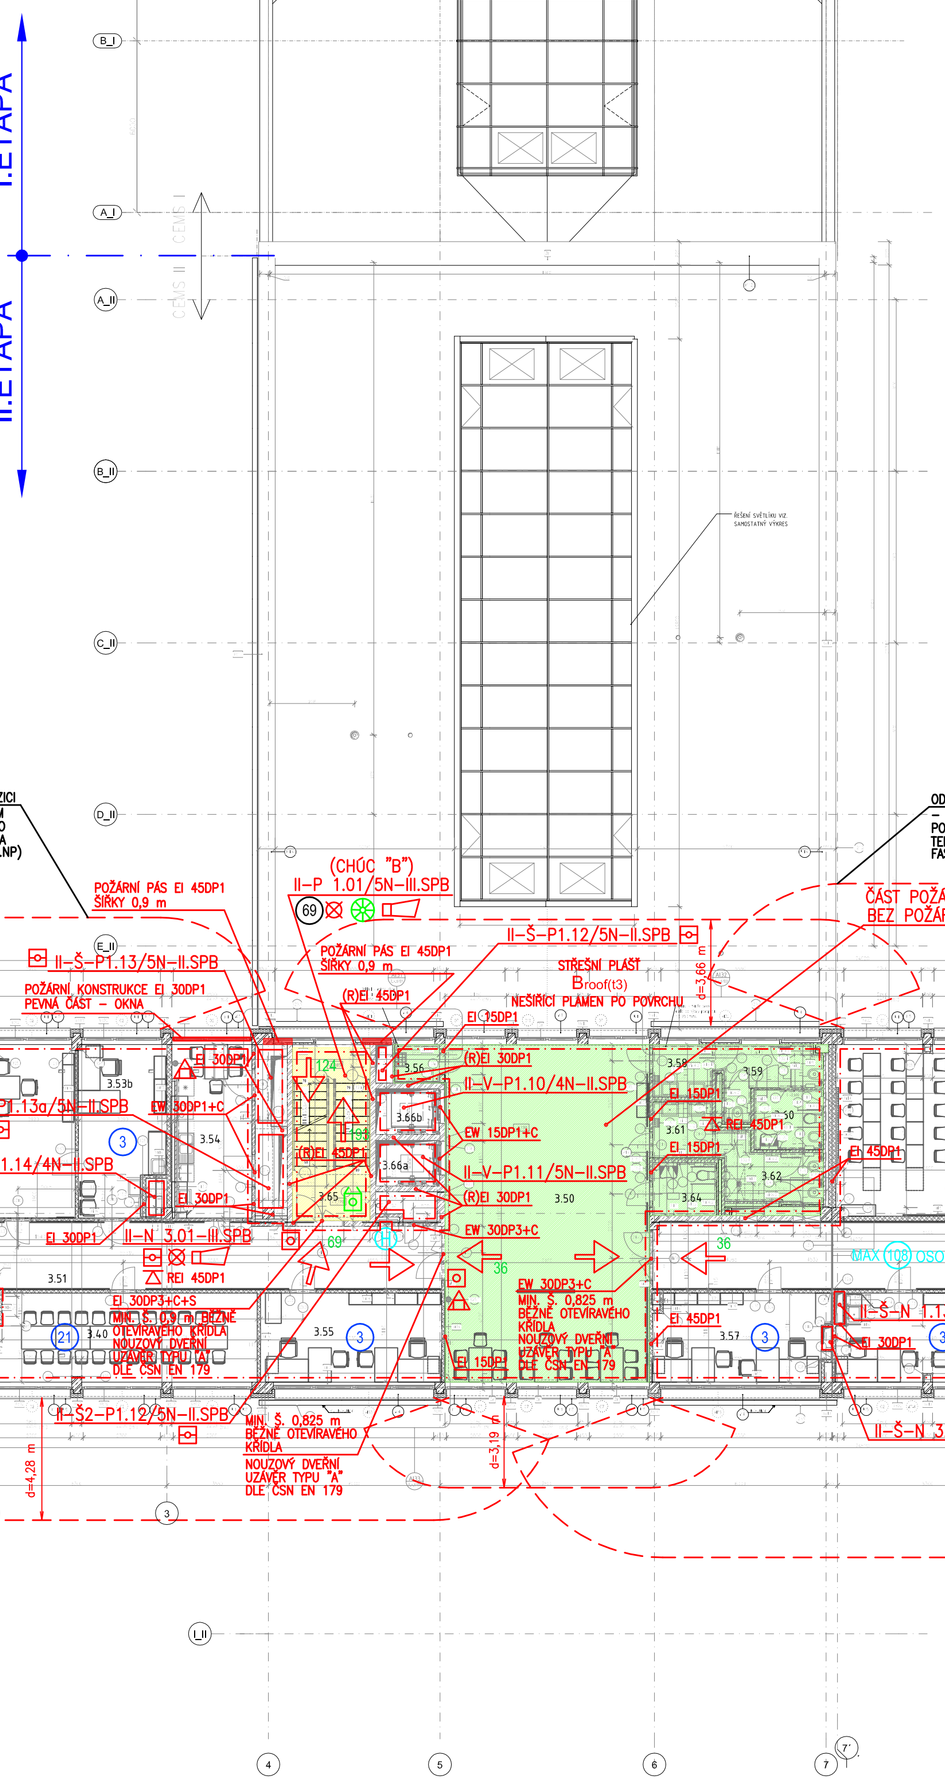

LEGENDA ZNAČEK PO

—·—·—	Hranice požárního úseku
II–N 1.2/4N–III.SPB	II.etapa – Nadzemní požární úsek v 1. až 4.NP s pořad. č. 2, stupeň požární bezpečnosti III
EW 30DP3	Požární uzávěr omezující šíření tepla s 30–ti min. odolností, konstrukce druhu DP3
EI 30DP3+C+S	Požární uzávěr bránící šíření tepla s 30–ti min. odolností, konstrukce druhu DP3, samozavírací zařízení, kouřotěsný
REI 30DP1	Nejnižší požadovaná požární odolnost svislé konstrukce pro mezní stavy R, E, I 30 minut, konstrukce DP1
REI 15DP1	Nejnižší požadovaná požární odolnost vodorovné konstrukce pro mezní stavy R, E, I 15 minut konstrukce DP1
	Požární úsek střežený samočinnými hlásiči požáru
	Tlačítkový hlásič požáru
	Nouzové osvětlení
	Přenosný hasicí přístroj práškový (6 kg)
	Přenosný hasicí přístroj sněhový (5 kg)
	Akustické signalizační zařízení
	Evakuační rozhlas
	Směr úniku
	Ovládání požárního odvětrání a SOZ
	Přetlakové požární větrání CHÚC B
36	Normou stanovený počet pro daný prostor
150	Celkový počet osob v daném PÚ
80	Započítaná kapacita ÚC při postupné evakuaci
H	Vnitřní hydrantový systém DN19, hadice 30 m
	CHÚC "B"
	PÚ NEBO PROSTOR BEZ POŽÁRNÍHO RIZIKA
	CHÚC "A"
80	Počet osob připadajících na plochu CHÚC B v daném podlaží
	STÁVAJÍCÍ ČÁSTI NEDOTČENÉ STAVBOU II.ETAPY
	NOVÉ ČÁSTI NEBO UPRAVOVANÉ ČÁSTI ŘEŠENÉ V RÁMCI II.ETAPY

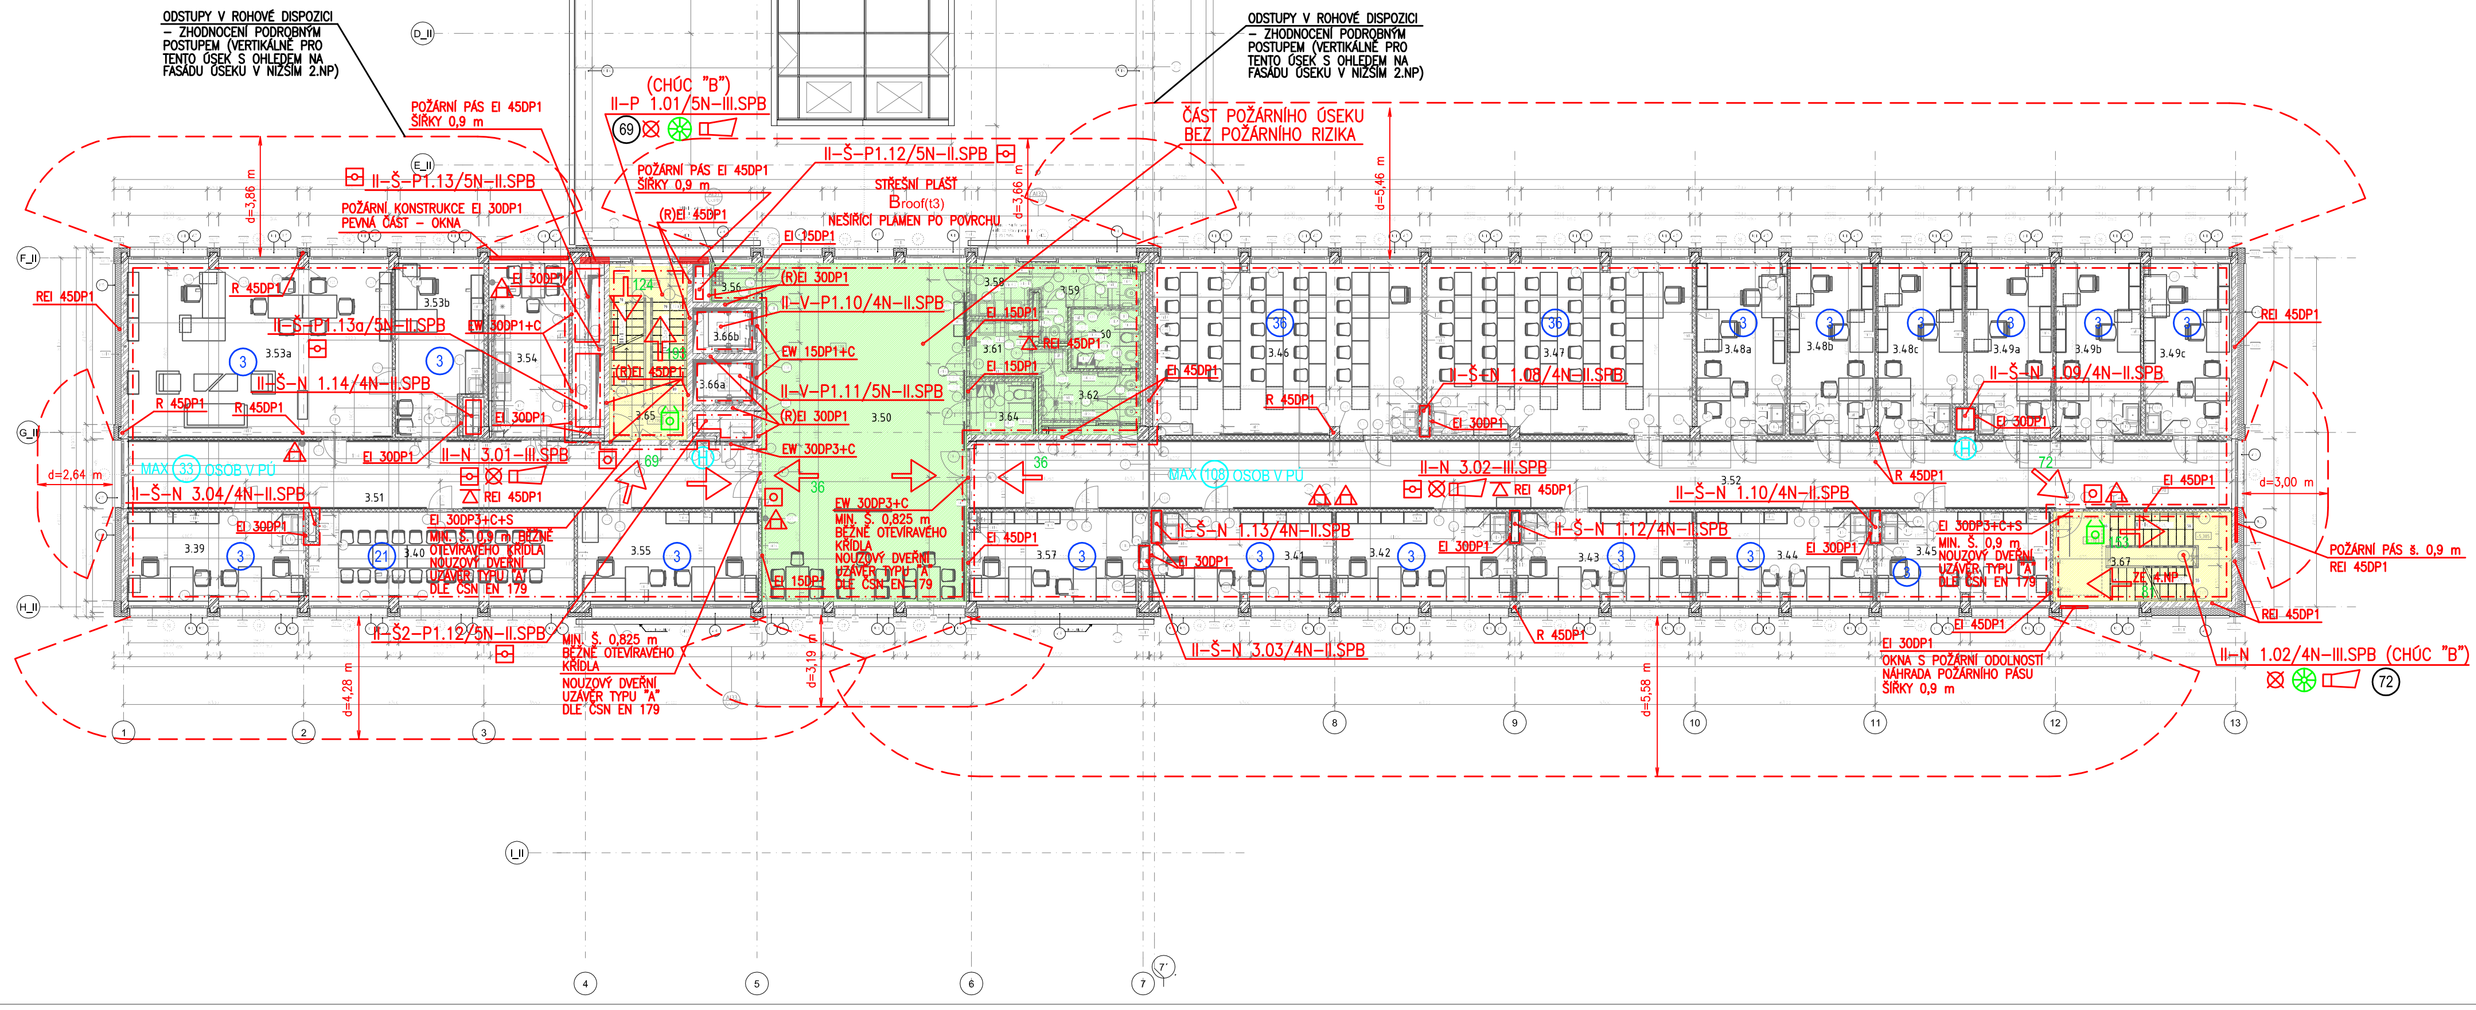

LEGEND MATERIÁLŮ

- ŽELEZOBETON MONOLITICKÝ
- MINERÁLNÍ VATA; POŽÁRNÍ PÁSY – MINERÁLNÍ VLNA A1 ČV, A2
- XPS POLYSTYREN
- TVÁRNICE Z LEHKÉHO BETONU, TL. 175mm, 115mm, 70mm
- KONSTRUKCE DŘEVODOVÁ – S TEPELNĚ – IZOLAČNÍMI VLASTNOSTMI KERAMICKÁ CIHLA, PB, MS, TL. 500, 440, 400,
- SÁDROKARTONOVÁ KONSTRUKCE

Tabulka místností – 3NP

Číslo	Název	Podlaží	Plocha	Skladba	Druh podlahy	Povrchy stěn	Povrch stropu	Poznámka
3.53	ŠACHTA	3NP	0,4 m²					
3.39	KANCELÁŘ PRO 2 OSOBY	3NP	19,8 m²	P21	ZÁTĚŽOVÝ KOBEREC	ŠTUK.OMÍTKA + MALBA	SDK PODHLED R/01	
3.40	ZASEDACÍ MÍSTNOST KATEDRY	3NP	28,6 m²	P21	ZÁTĚŽOVÝ KOBEREC	ŠTUK.OMÍTKA + MALBA	SDK PODHLED R/01	
3.41	KANCELÁŘ PRO 2 OSOBY	3NP	19,1 m²	P21	ZÁTĚŽOVÝ KOBEREC	ŠTUK.OMÍTKA + MALBA	ŠTUK. OMÍTKA + MALBA	
3.42	KANCELÁŘ PRO 2 OSOBY	3NP	19,0 m²	P21	ZÁTĚŽOVÝ KOBEREC	ŠTUK.OMÍTKA + MALBA	ŠTUK. OMÍTKA + MALBA	
3.43	KANCELÁŘ PRO 2 OSOBY	3NP	18,9 m²	P21	ZÁTĚŽOVÝ KOBEREC	ŠTUK.OMÍTKA + MALBA	ŠTUK. OMÍTKA + MALBA	
3.44	KANCELÁŘ PRO 2 OSOBY	3NP	18,9 m²	P21	ZÁTĚŽOVÝ KOBEREC	ŠTUK.OMÍTKA + MALBA	ŠTUK. OMÍTKA + MALBA	
3.45	KANCELÁŘ PRO 2 OSOBY	3NP	18,5 m²	P21	ZÁTĚŽOVÝ KOBEREC	ŠTUK.OMÍTKA + MALBA	ŠTUK. OMÍTKA + MALBA	
3.46	SEMINÁRNÍ MÍSTNOST PRO 24 OSOB	3NP	55,8 m²	P15	ZÁTĚŽOVÉ PVC	ŠTUK.OMÍTKA + MALBA	AKUSTICKÝ KAZETOVÝ PODHLED R/10	
3.47	SEMINÁRNÍ MÍSTNOST PRO 24 OSOB	3NP	55,3 m²	P15	ZÁTĚŽOVÉ PVC	ŠTUK.OMÍTKA + MALBA	AKUSTICKÝ KAZETOVÝ PODHLED R/10	
3.48a	KANCELÁŘ PRO 2 OSOBY	3NP	18,6 m²	P21	ZÁTĚŽOVÝ KOBEREC	ŠTUK.OMÍTKA + MALBA	ŠTUK. OMÍTKA + MALBA	
3.48b	KANCELÁŘ PRO 2 OSOBY	3NP	17,3 m²	P21	ZÁTĚŽOVÝ KOBEREC	ŠTUK.OMÍTKA + MALBA	ŠTUK. OMÍTKA + MALBA	
3.48c	KANCELÁŘ PRO 2 OSOBY	3NP	17,5 m²	P21	ZÁTĚŽOVÝ KOBEREC	ŠTUK.OMÍTKA + MALBA	ŠTUK. OMÍTKA + MALBA	
3.49a	KANCELÁŘ PRO 2 OSOBY	3NP	17,5 m²	P21	ZÁTĚŽOVÝ KOBEREC	ŠTUK.OMÍTKA + MALBA	ŠTUK. OMÍTKA + MALBA	
3.49b	KANCELÁŘ PRO 2 OSOBY	3NP	17,3 m²	P21	ZÁTĚŽOVÝ KOBEREC	ŠTUK.OMÍTKA + MALBA	ŠTUK. OMÍTKA + MALBA	
3.49c	KANCELÁŘ PRO 2 OSOBY	3NP	18,2 m²	P21	ZÁTĚŽOVÝ KOBEREC	ŠTUK.OMÍTKA + MALBA	ŠTUK. OMÍTKA + MALBA	
3.50	CHODBA	3NP	84,4 m²	P13	KERAMICKÁ DLAŽBA	ŠTUK.OMÍTKA + MALBA	SDK PODHLED R/02	
3.51	CHODBA	3NP	51,7 m²	P13	KERAMICKÁ DLAŽBA	ŠTUK.OMÍTKA + MALBA	PODHLED MINERÁLNÍ KAZETOVÝ R/04	
3.52	CHODBA	3NP	105,8 m²	P13	KERAMICKÁ DLAŽBA	ŠTUK.OMÍTKA + MALBA	PODHLED MINERÁLNÍ KAZETOVÝ R/04	
3.53a	KANCELÁŘ VEDOUCÍHO KATEDRY	3NP	55,7 m²	P21	ZÁTĚŽOVÝ KOBEREC	ŠTUK.OMÍTKA + MALBA	SDK PODHLED R/01	
3.53b	KANCELÁŘ SEKRETÁŘKY VED. KATEDRY	3NP	17,4 m²	P21	ZÁTĚŽOVÝ KOBEREC	ŠTUK.OMÍTKA + MALBA	SDK PODHLED R/01	
3.54	KUCHYŇKA	3NP	16,1 m²	P15	ZÁTĚŽOVÉ PVC	ŠTUK.OMÍTKA + MALBA	SDK PODHLED R/01	
3.55	KANCELÁŘ PRO 2 OSOBY	3NP	19,1 m²	P21	ZÁTĚŽOVÝ KOBEREC	ŠTUK.OMÍTKA + MALBA	ŠTUK. OMÍTKA + MALBA	
3.56	ÚKLIDOVÁ MÍSTNOST	3NP	2,1 m²	P14	KERAMICKÁ DLAŽBA	KERAMICKÝ OBKLAD	ŠTUK. OMÍTKA + MALBA	
3.57	KANCELÁŘ PRO 2 OSOBY	3NP	18,6 m²	P21	ZÁTĚŽOVÝ KOBEREC	ŠTUK.OMÍTKA + MALBA	ŠTUK. OMÍTKA + MALBA	
3.58	UMYVÁRNA - Ž	3NP	3,8 m²	P14	KERAMICKÁ DLAŽBA	KERAMICKÝ OBKLAD	SDK PODHLED R/01	
3.59	WC - Ž	3NP	6,9 m²	P14	KERAMICKÁ DLAŽBA	KERAMICKÝ OBKLAD	SDK PODHLED R/01	
3.60	WC INVALIDÉ - Ž	3NP	5,1 m²	P14	KERAMICKÁ DLAŽBA	KERAMICKÝ OBKLAD	SDK PODHLED R/01	
3.61	UMYVÁRNA - M	3NP	4,1 m²	P14	KERAMICKÁ DLAŽBA	KERAMICKÝ OBKLAD	SDK PODHLED R/01	
3.62	WC - M	3NP	7,1 m²	P14	KERAMICKÁ DLAŽBA	KERAMICKÝ OBKLAD	SDK PODHLED R/01	
3.64	WC INVALIDÉ - M	3NP	4,1 m²	P14	KERAMICKÁ DLAŽBA	KERAMICKÝ OBKLAD	SDK PODHLED R/01	
3.65	SCHODIŠTĚ 2	3NP	16,7 m²	P7,P13	KERAMICKÁ DLAŽBA	ŠTUK.OMÍTKA + MALBA	ŠTUK. OMÍTKA + MALBA	
3.66a	VÝTAH	3NP	3,6 m²			VÁPENOCEMENTOVÁ OMÍTKA		
3.66b	VÝTAH	3NP	3,6 m²			VÁPENOCEMENTOVÁ OMÍTKA		
3.67	SCHODIŠTĚ 3	3NP	19,3 m²	P7,P13	KERAMICKÁ DLAŽBA	ŠTUK.OMÍTKA + MALBA	ŠTUK. OMÍTKA + MALBA	
505	ŠACHTA	3NP	0,3 m²	P9	PROTIPRAŠNÝ NÁTĚR	VÁPENOCEMENTOVÁ OMÍTKA	VÁPENOCEMENTOVÁ OMÍTKA	
506	ŠACHTA	3NP	0,3 m²	P9	PROTIPRAŠNÝ NÁTĚR	VÁPENOCEMENTOVÁ OMÍTKA	VÁPENOCEMENTOVÁ OMÍTKA	
507	ŠACHTA	3NP	0,3 m²	P9	PROTIPRAŠNÝ NÁTĚR	VÁPENOCEMENTOVÁ OMÍTKA	VÁPENOCEMENTOVÁ OMÍTKA	
508	ŠACHTA	3NP	0,6 m²	P9	PROTIPRAŠNÝ NÁTĚR	VÁPENOCEMENTOVÁ OMÍTKA	VÁPENOCEMENTOVÁ OMÍTKA	
509	ŠACHTA	3NP	0,2 m²	P9	PROTIPRAŠNÝ NÁTĚR	VÁPENOCEMENTOVÁ OMÍTKA	VÁPENOCEMENTOVÁ OMÍTKA	
513	ŠACHTA	3NP	1,9 m²	P9	PROTIPRAŠNÝ NÁTĚR	VÁPENOCEMENTOVÁ OMÍTKA	VÁPENOCEMENTOVÁ OMÍTKA	
514	ŠACHTA	3NP	1,0 m²	P9	PROTIPRAŠNÝ NÁTĚR	VÁPENOCEMENTOVÁ OMÍTKA	VÁPENOCEMENTOVÁ OMÍTKA	
516	ŠACHTA	3NP	0,3 m²	P9	PROTIPRAŠNÝ NÁTĚR	VÁPENOCEMENTOVÁ OMÍTKA	VÁPENOCEMENTOVÁ OMÍTKA	
517	ŠACHTA	3NP	3,0 m²	P9	PROTIPRAŠNÝ NÁTĚR	VÁPENOCEMENTOVÁ OMÍTKA	VÁPENOCEMENTOVÁ OMÍTKA	
518	ŠACHTA	3NP	3,9 m²	P9	PROTIPRAŠNÝ NÁTĚR	VÁPENOCEMENTOVÁ OMÍTKA	VÁPENOCEMENTOVÁ OMÍTKA	
520	ŠACHTA	3NP	0,9 m²	P9	PROTIPRAŠNÝ NÁTĚR	VÁPENOCEMENTOVÁ OMÍTKA	VÁPENOCEMENTOVÁ OMÍTKA	
521	ŠACHTA	3NP	0,3 m²	P9	PROTIPRAŠNÝ NÁTĚR	VÁPENOCEMENTOVÁ OMÍTKA	VÁPENOCEMENTOVÁ OMÍTKA	
522	ŠACHTA	3NP	0,1 m²	P9	PROTIPRAŠNÝ NÁTĚR	VÁPENOCEMENTOVÁ OMÍTKA	VÁPENOCEMENTOVÁ OMÍTKA	
Celkový součet			829,3 m²					

DATUM REVIZE	VYPRACOVAL	VYDAL	POPIS REVIZE

±0,000 = 000,000 mnm Bpv

INVESTOR:
Česká zemědělská univerzita v Praze
Kamýcká 129
165 21 Praha 6 – Suchdol
tel.: 23438 1111, 22438 1111
www.czu.cz/

GENERÁLNÍ PROJEKTANT:
STOPRO SPOL. S R.O.
Radlická 37/901,150 00 Praha 5
tel.: 251 081 411
e-mail: stopro@stopro.cz
www.stopro.cz

ZPRACOVATEL ČÁSTI:
NV-PRO PO, s.r.o.
Starobělská 45
700 30 Ostrava - Zábřeh
tel.+fax: 596 780 706
e-mail: nv-propo@nv-propo.cz
0378/14
NV-PRO-3-7912b

HIP: Ing.arch. Jakub Volka

VYPRACOVAL: Ing. Stanislava Baranová

ZODPOVÍDÁ: Ing. Pavel Neslaník

AKCE:
CENTRUM EKONOMICKO - MANAŽERSKÝCH STUDIÍ II
ČZU v Praze, Kamýcká 129, 165 21 Praha 6 - Suchdol

STUPEŇ DOKUMENTACE: DOKUMENTACE PRO PROVÁDĚNÍ STAVBY

DÍL: D - SO-01
CENTRUM EKONOMICKO - MANAŽERSKÝCH STUDIÍ II

ČÁST: D.1.3.a POŽÁRNÍ OCHRANA

NÁZEV PŘÍLOHY: PŮDORYS 3.NP

Č.VYDÁNÍ:	DATUM:	ZAKÁZKA:	PARE:
11/02/2015	21/07/2015	799	

FORMÁT:	MĚŘÍTKO:
8 X A4	1 : 150

STUPEŇ:	DÍL:	ČÁST:	ČÍSLO:	PŘÍLOHA:	REVIZE:
DPS	D-SO01	PBŘ	1300	3NP	02