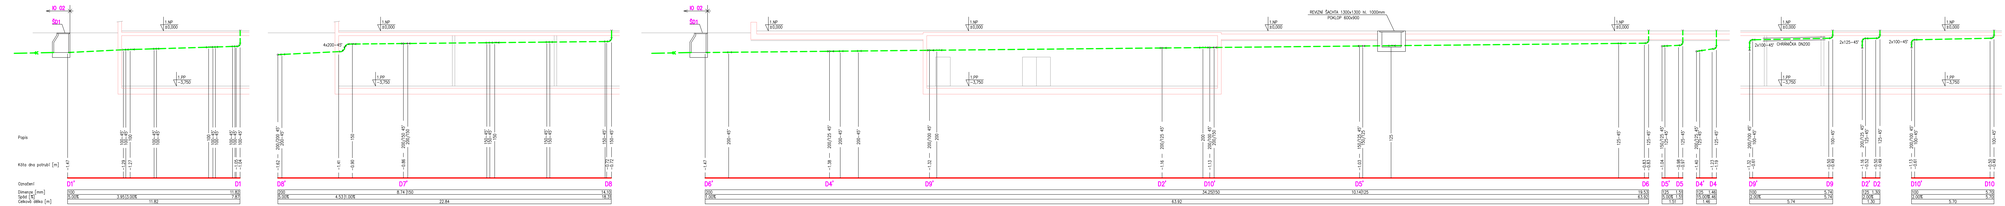

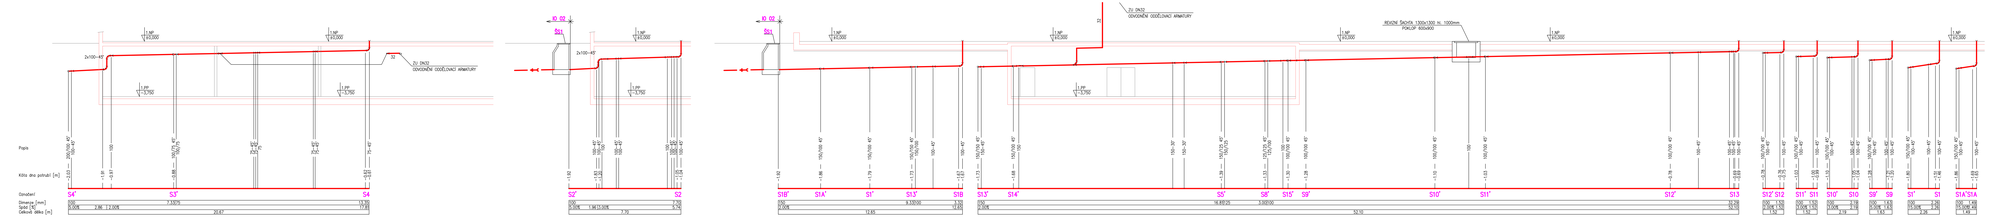

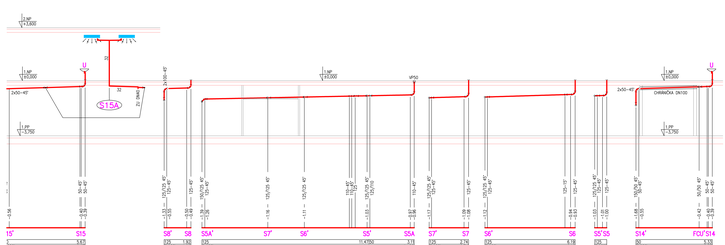

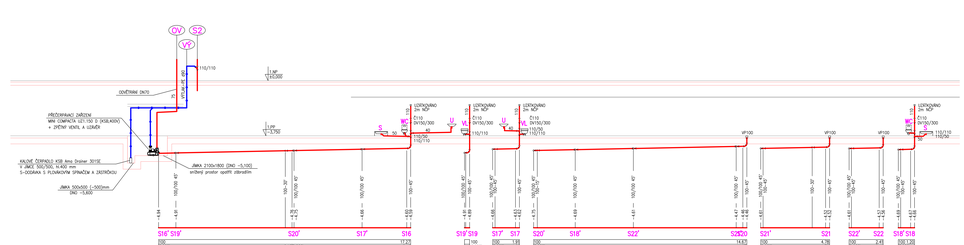

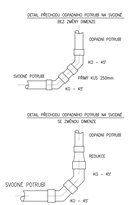

VZOROVÝ ŘEZ ULOŽENÍM KANALIZAČNÍHO POTRUBÍ Z PVC 1 : 25

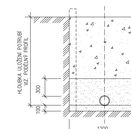

DATUM REVIZE	VYPRACOVAL	VYDAL	POPIS REVIZE

±0.000 = 000.000 mnm Bpv

ZADAVATEL:
Česká zemědělská univerzita v Praze
Kamýcká 129
165 21 Praha 6 – Suchdol
tel.: 23438 1111, 22438 1111
www.czu.cz/

GENERÁLNÍ PROJEKTANT:
STORPO SPOL. S R.O.
Jeremenkova 1142/42, 709 00 Ostrava
tel.: 596 911 411
e-mail: storpo@storpo.cz
www.storpo.cz

SPOLUPRACUJÍCÍ SUBJEKT:
PROJEKTY ZTI
MIROSLAV KNÍNEK PROJEKTY ZTI
Klíčová 47, 700 30 Praha 5
tel.: 603242272
e-mail: mkninek@email.cz

AUTOR: Ing.arch. Jakub Volha

PROJEKTANT: Daniel Mikuš

ZODPOVĚDNÝ: Miroslav Knínek

PROJEKT:
CENTRUM EKONOMICKO - MANAŽERSKÝCH STUDIÍ II
CZU v Praze, Kamýcká 129, 165 21 Praha 6 - Suchdol

STUPEŇ DOKUMENTACE:
DOKUMENTACE PRO PROVÁDĚNÍ STAVBY

OBJ.:
D - SO-01
CENTRUM EKONOMICKO - MANAŽERSKÝCH STUDIÍ II

PROFESE:
D.1.4.1a ZDRAVOTNÍ TECHNIKA - KANALIZACE OBJEKTU

NÁZEV PŘÍLOHY:
KANALIZAČNÍ SVODY
ŘEZY

DATUM:	DATUM:	ČÍSLO:	FORMÁT:
11/02/2015	09/03/2015	799	
MĚŘÍTKO:		24 A4	
1 : 100			

STUPEŇ:	OBJ.:	ČÁST:	PROFESE:	SVD:	ČÍSLO:
DPS	D-SO01	ZTKO	3000	SVD	01