
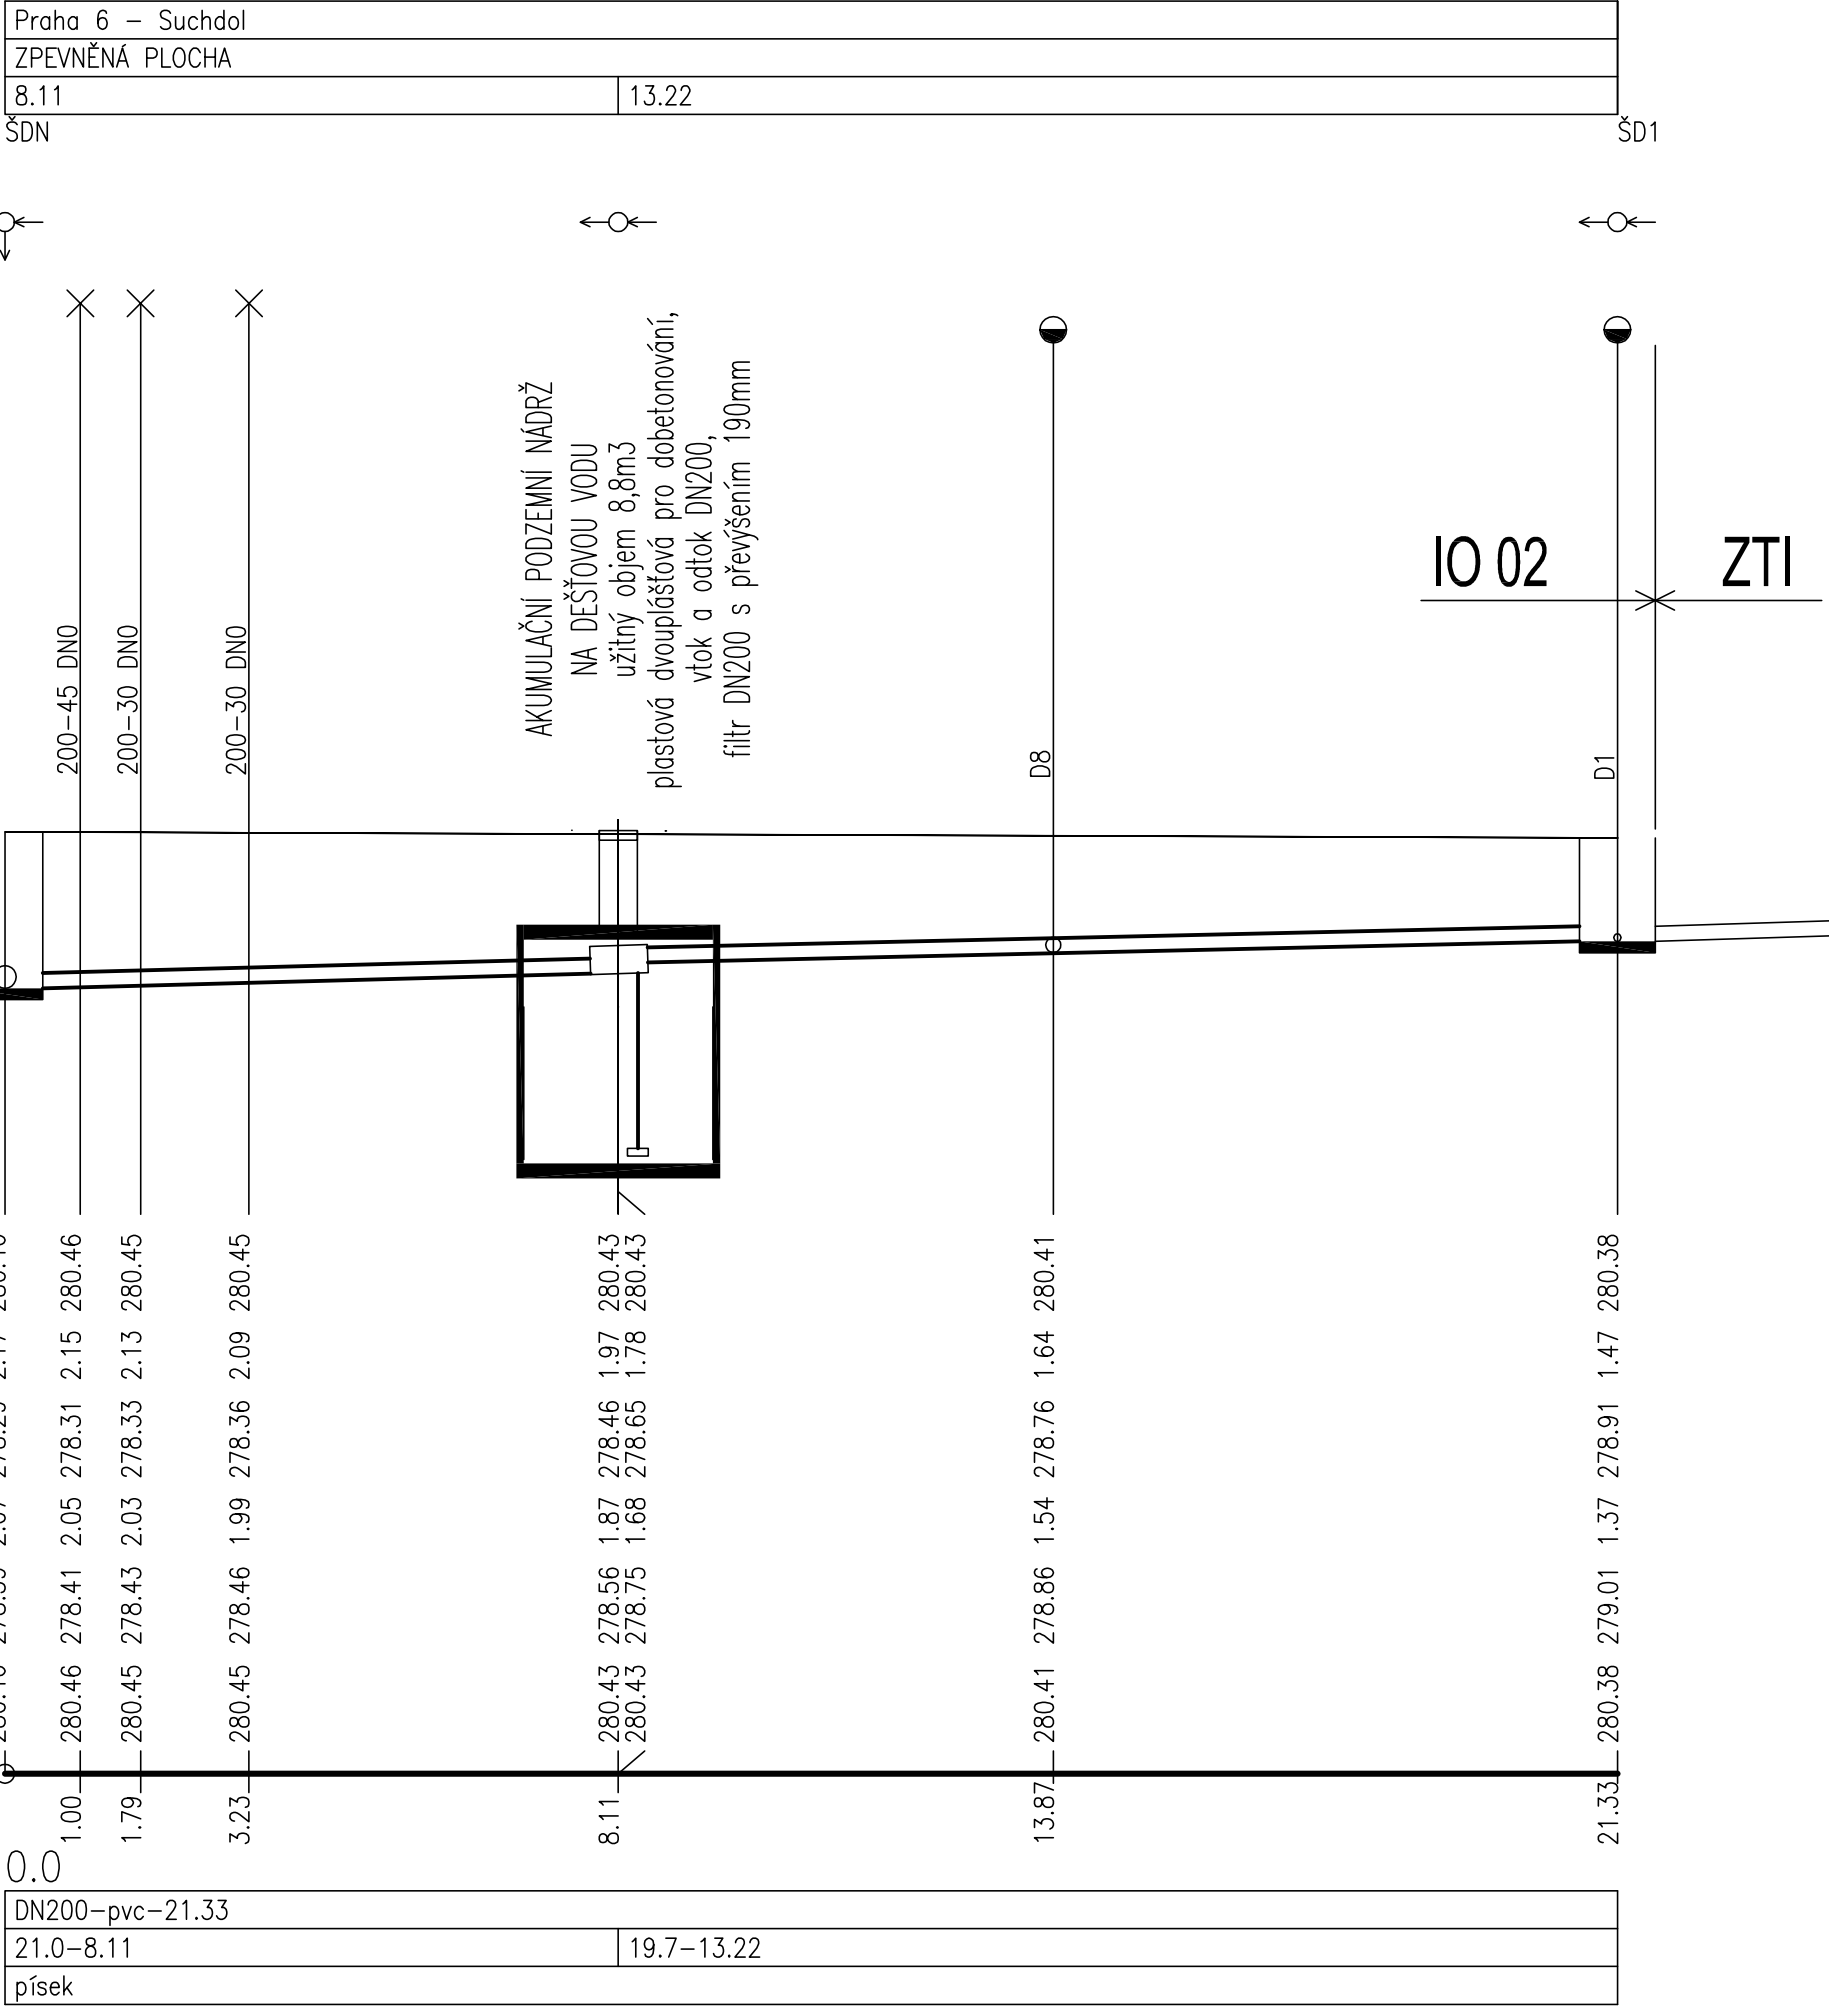


KATASTRY  
DRUH POVRCHU  
VZDÁLENOSTI ŠACHET  
OZNAČENÍ ŠACHET

SMĚROVÉ POMĚRY

MĚŘÍTKA 1:100/100

KÓTA UPRAVENÉHO TERÉNU  
HLoubKA VÝKOPU  
KÓTA VÝKOPU  
HLoubKA DNA POTRUBÍ  
KÓTA DNA POTRUBÍ  
KÓTA PŮVODNÍHO TERÉNU  
SROVNÁVACÍ ROVINA  
STANIČENÍ [km/m]  
PROFIL[mm]–MATERIÁL–DĚLKA[m]  
SKLON[promile]–DĚLKA[m]  
ULOŽENÍ



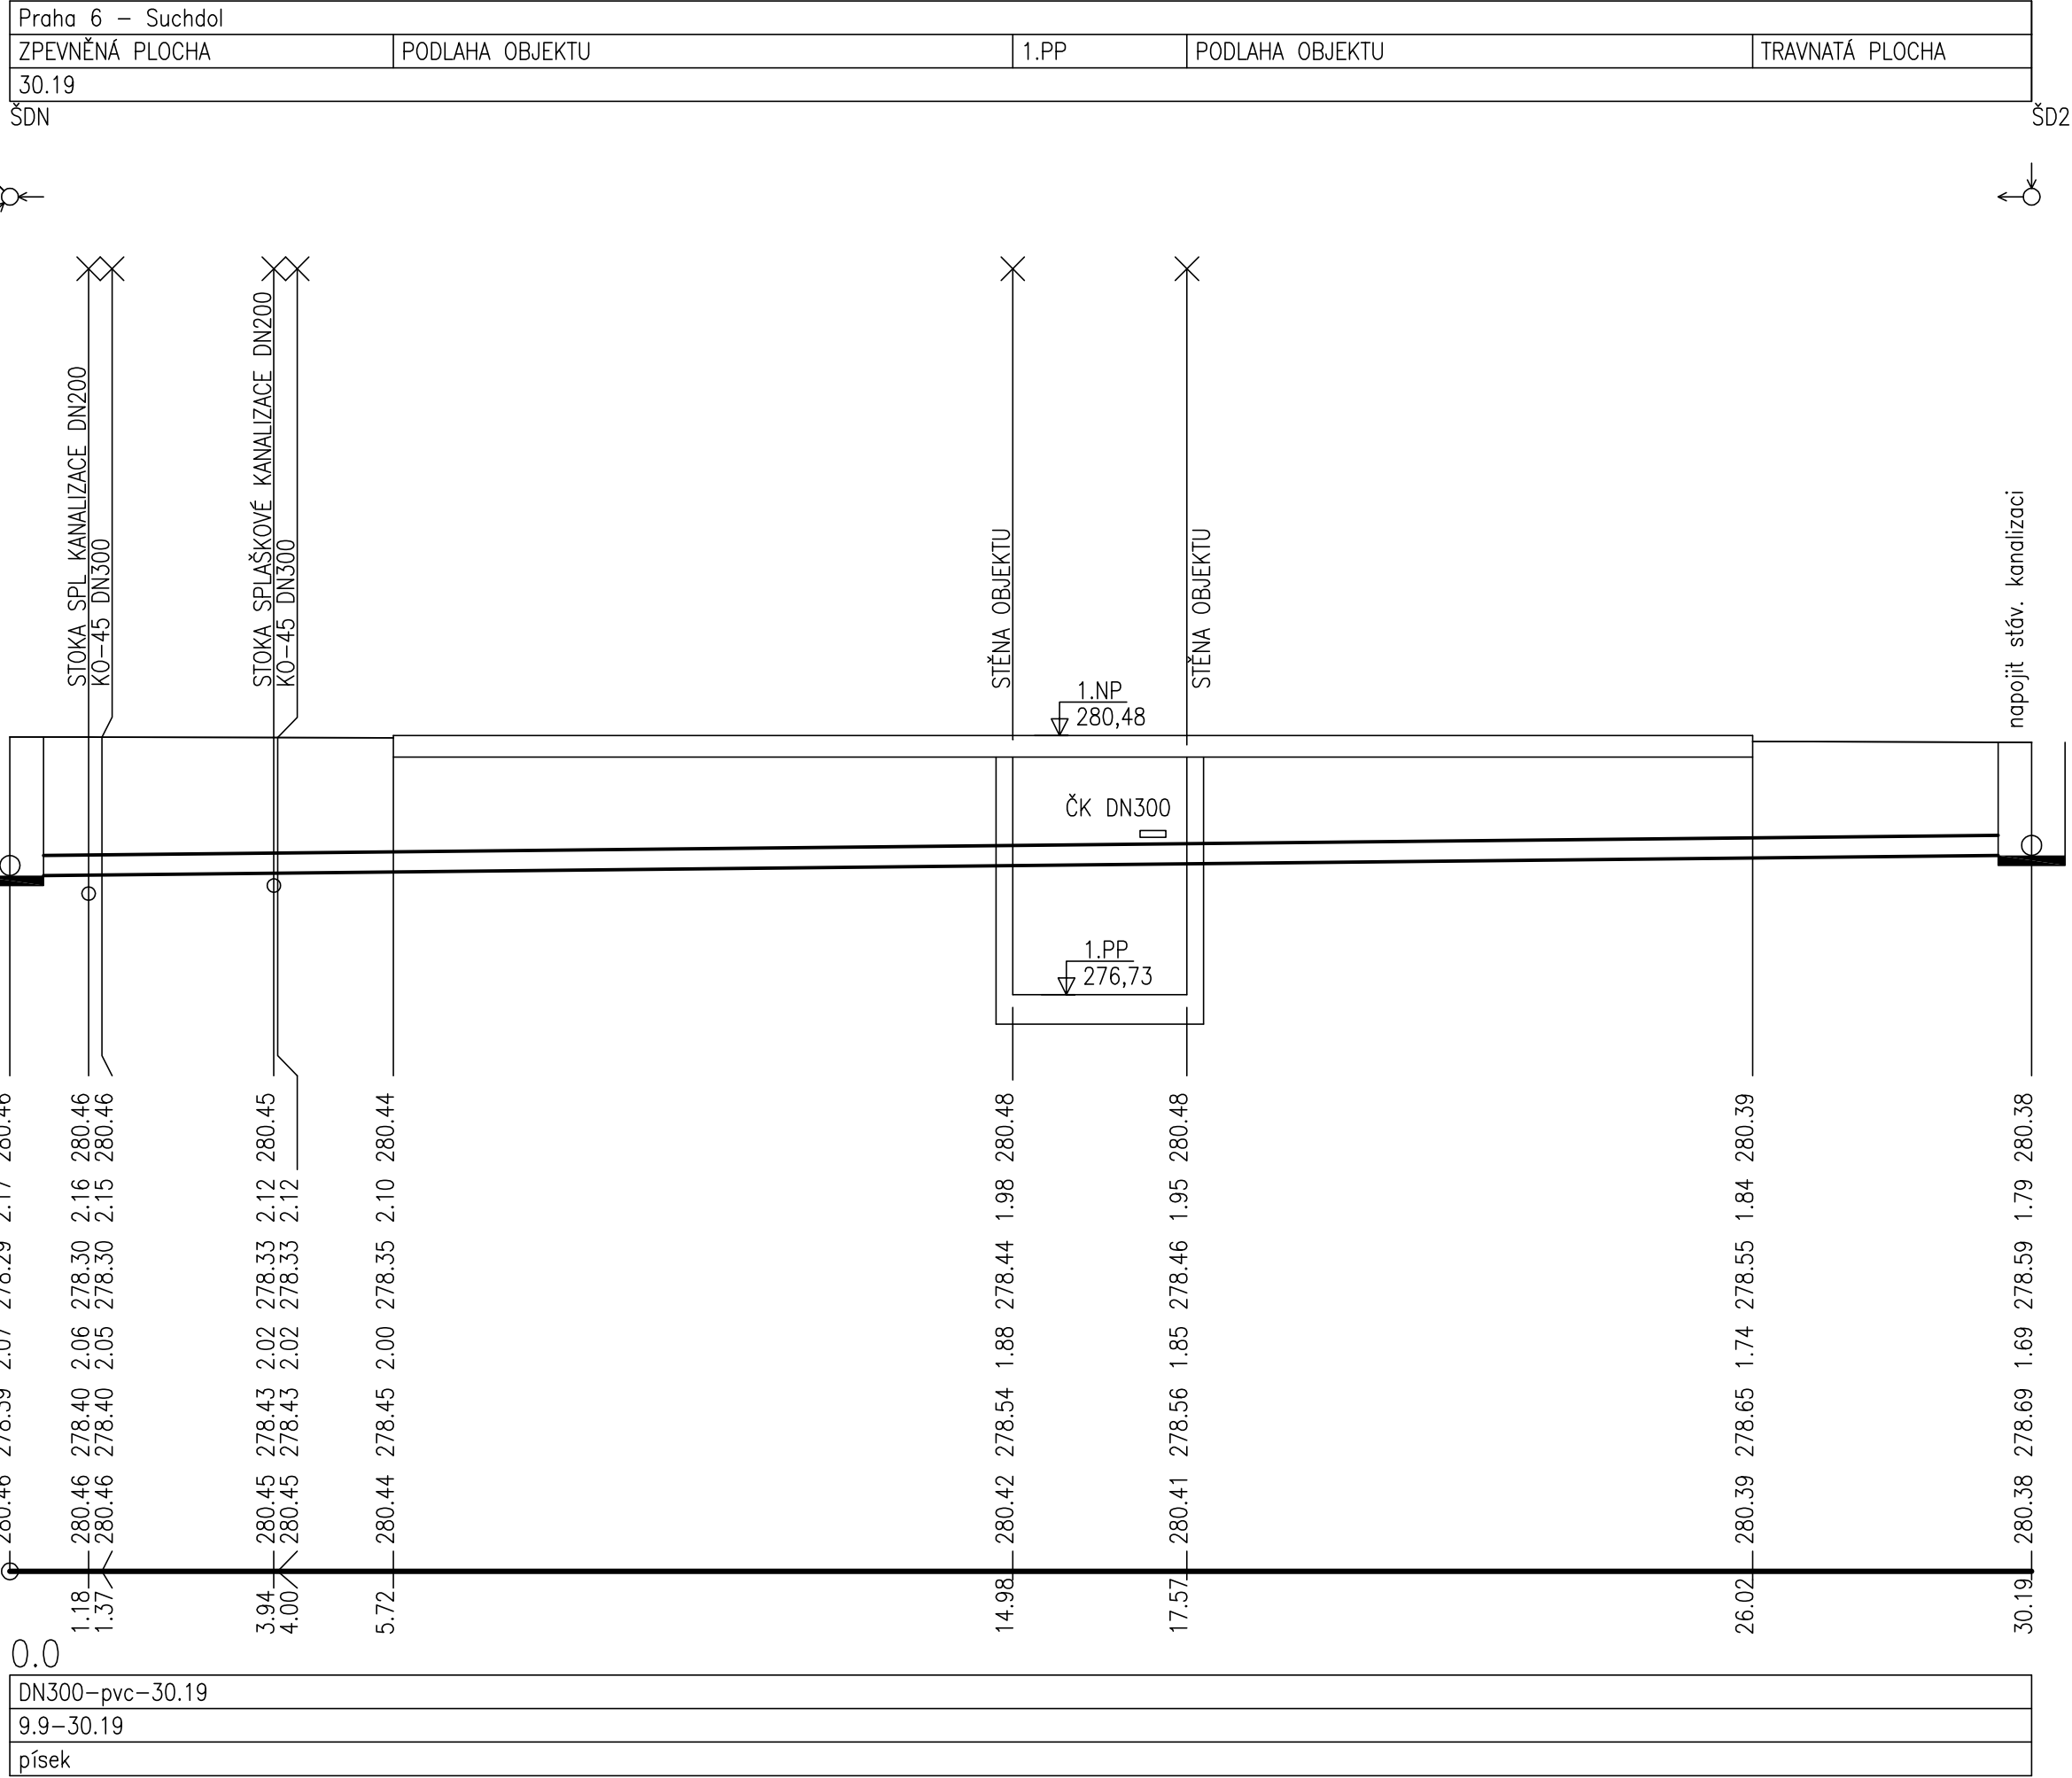


KATASTRY  
DRUH POVRCHU  
VZDÁLENOSTI ŠACHET  
OZNAČENÍ ŠACHET

SMĚROVÉ POMĚRY

MĚŘÍTKA 1:100/100

KÓTA UPRAVENÉHO TERÉNU  
HLoubKA VÝKOPU  
KÓTA VÝKOPU  
HLoubKA DNA POTRUBÍ  
KÓTA DNA POTRUBÍ  
KÓTA PŮVODNÍHO TERÉNU  
SROVNÁVACÍ ROVINA  
STANIČENÍ [km/m]  
PROFIL[mm]–MATERIÁL–DĚLKA[m]  
SKLON[promile]–DĚLKA[m]  
ULOŽENÍ

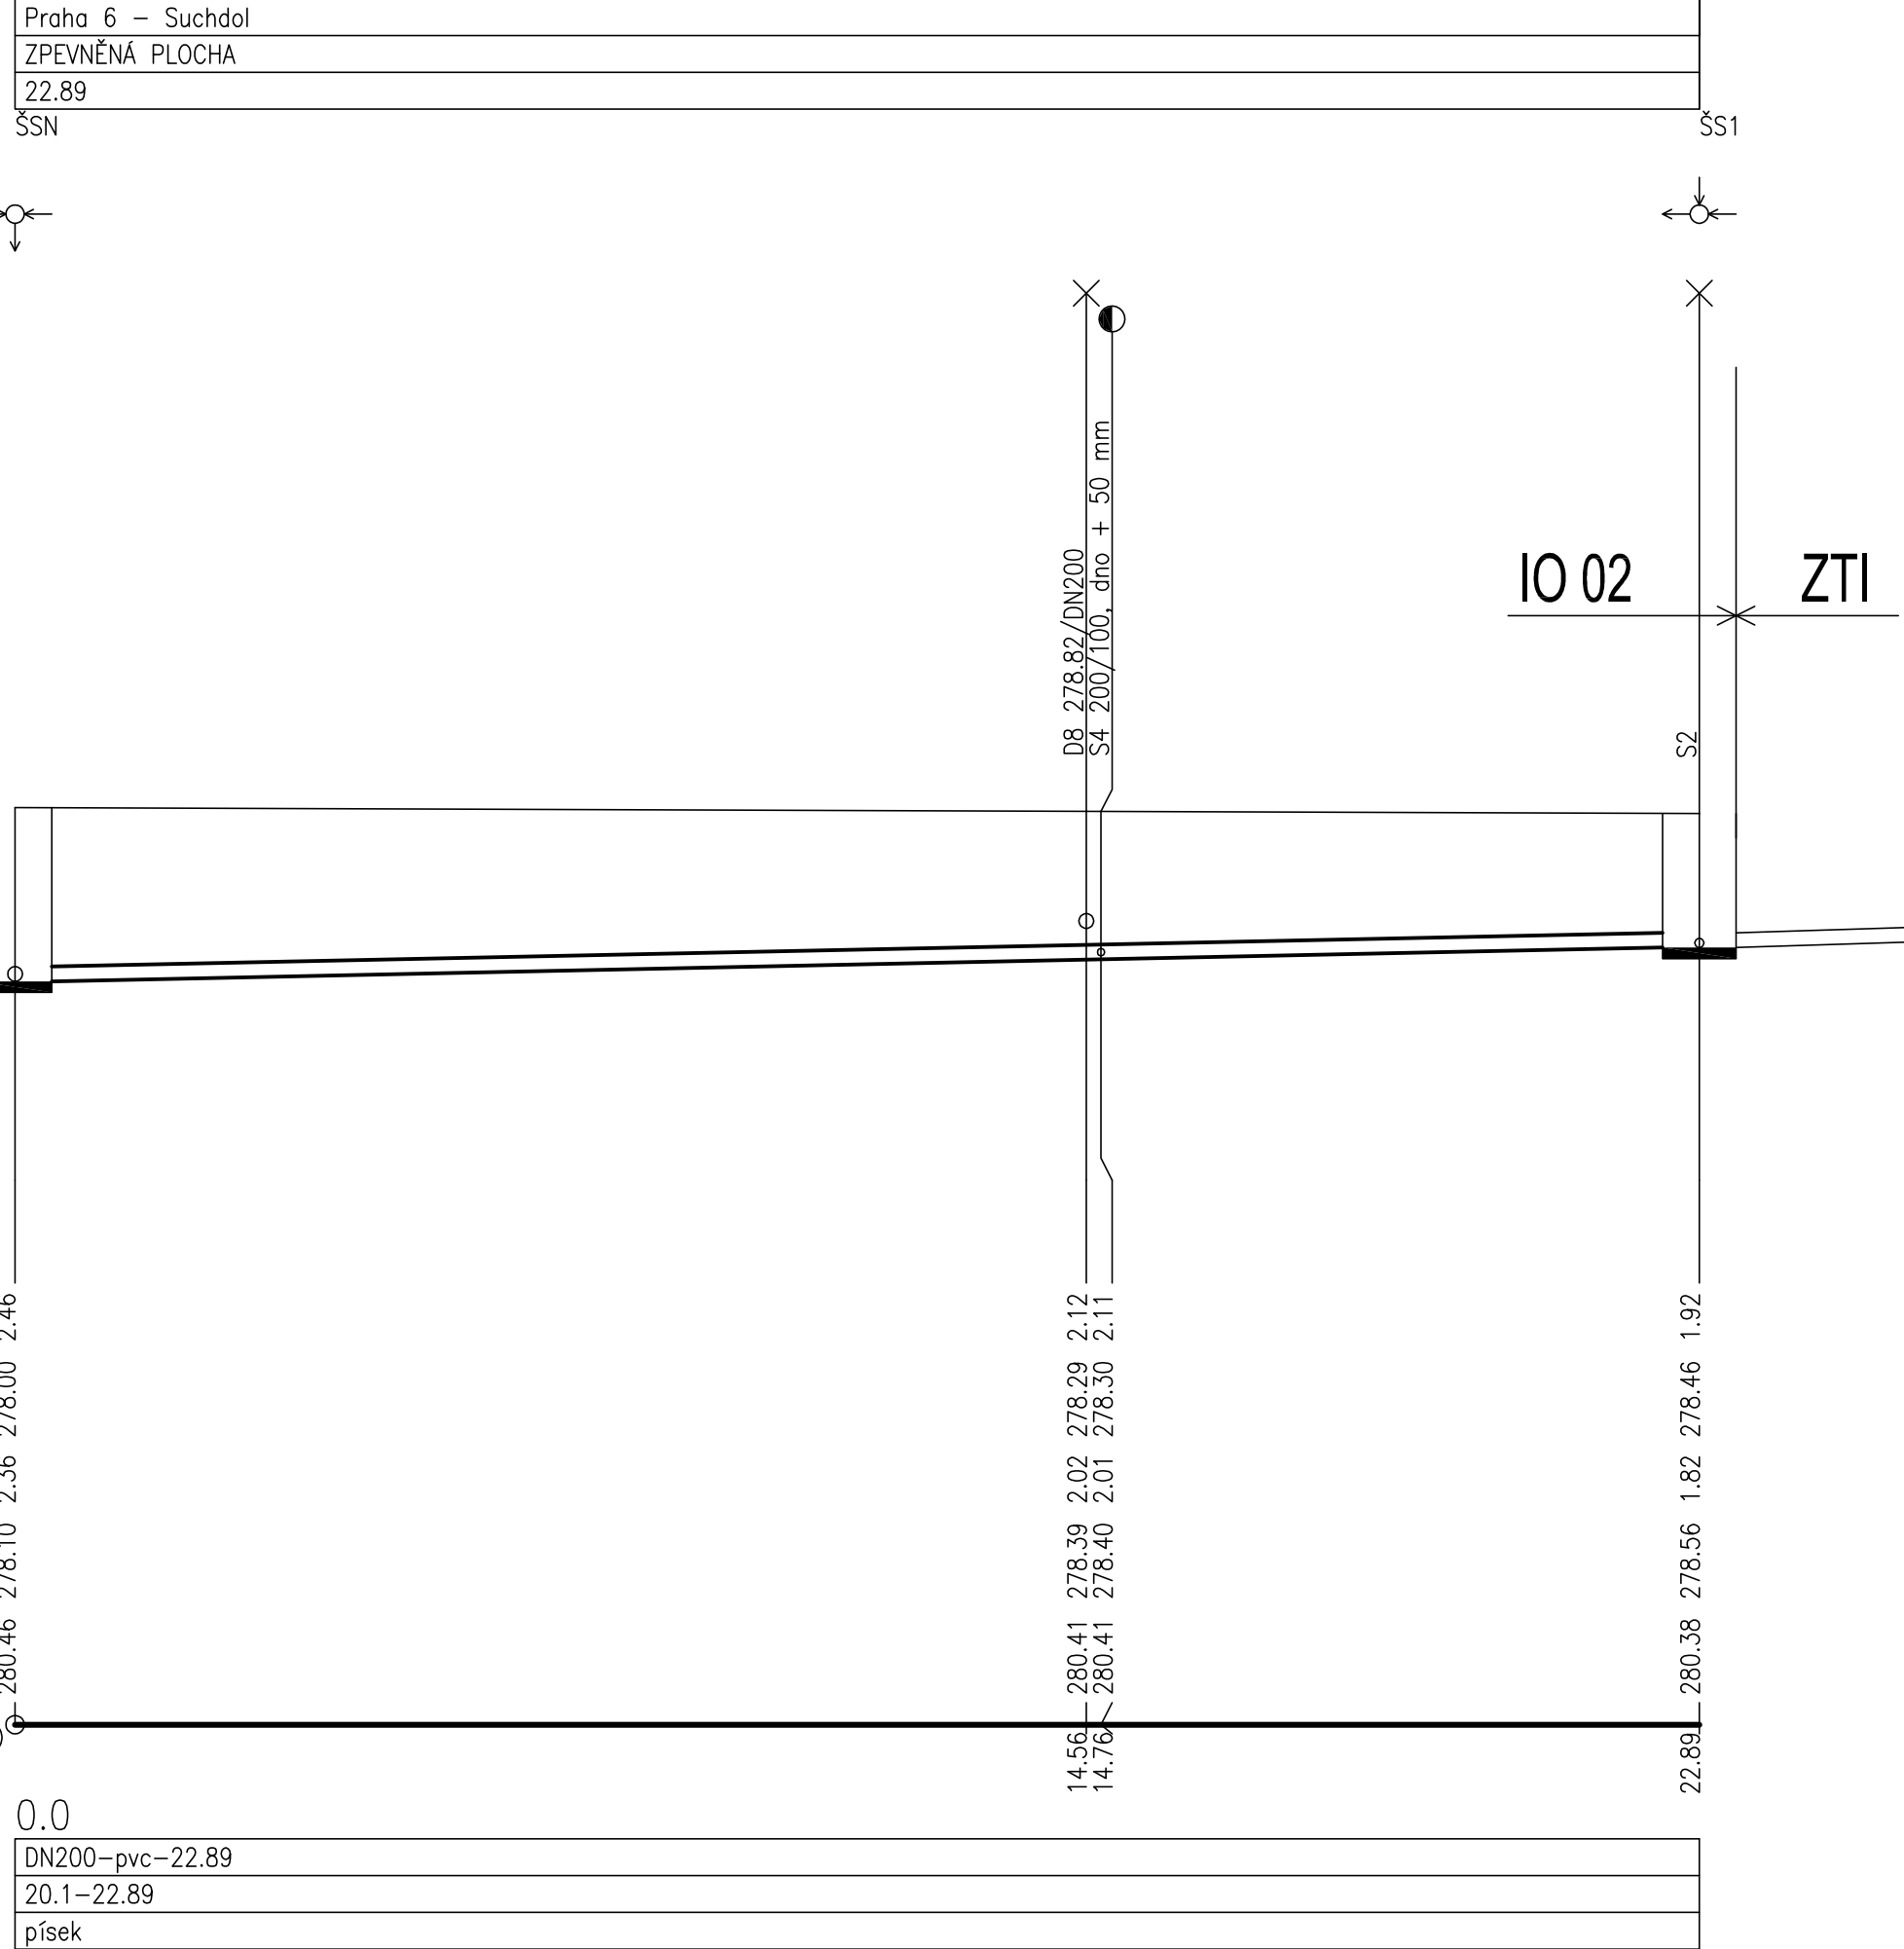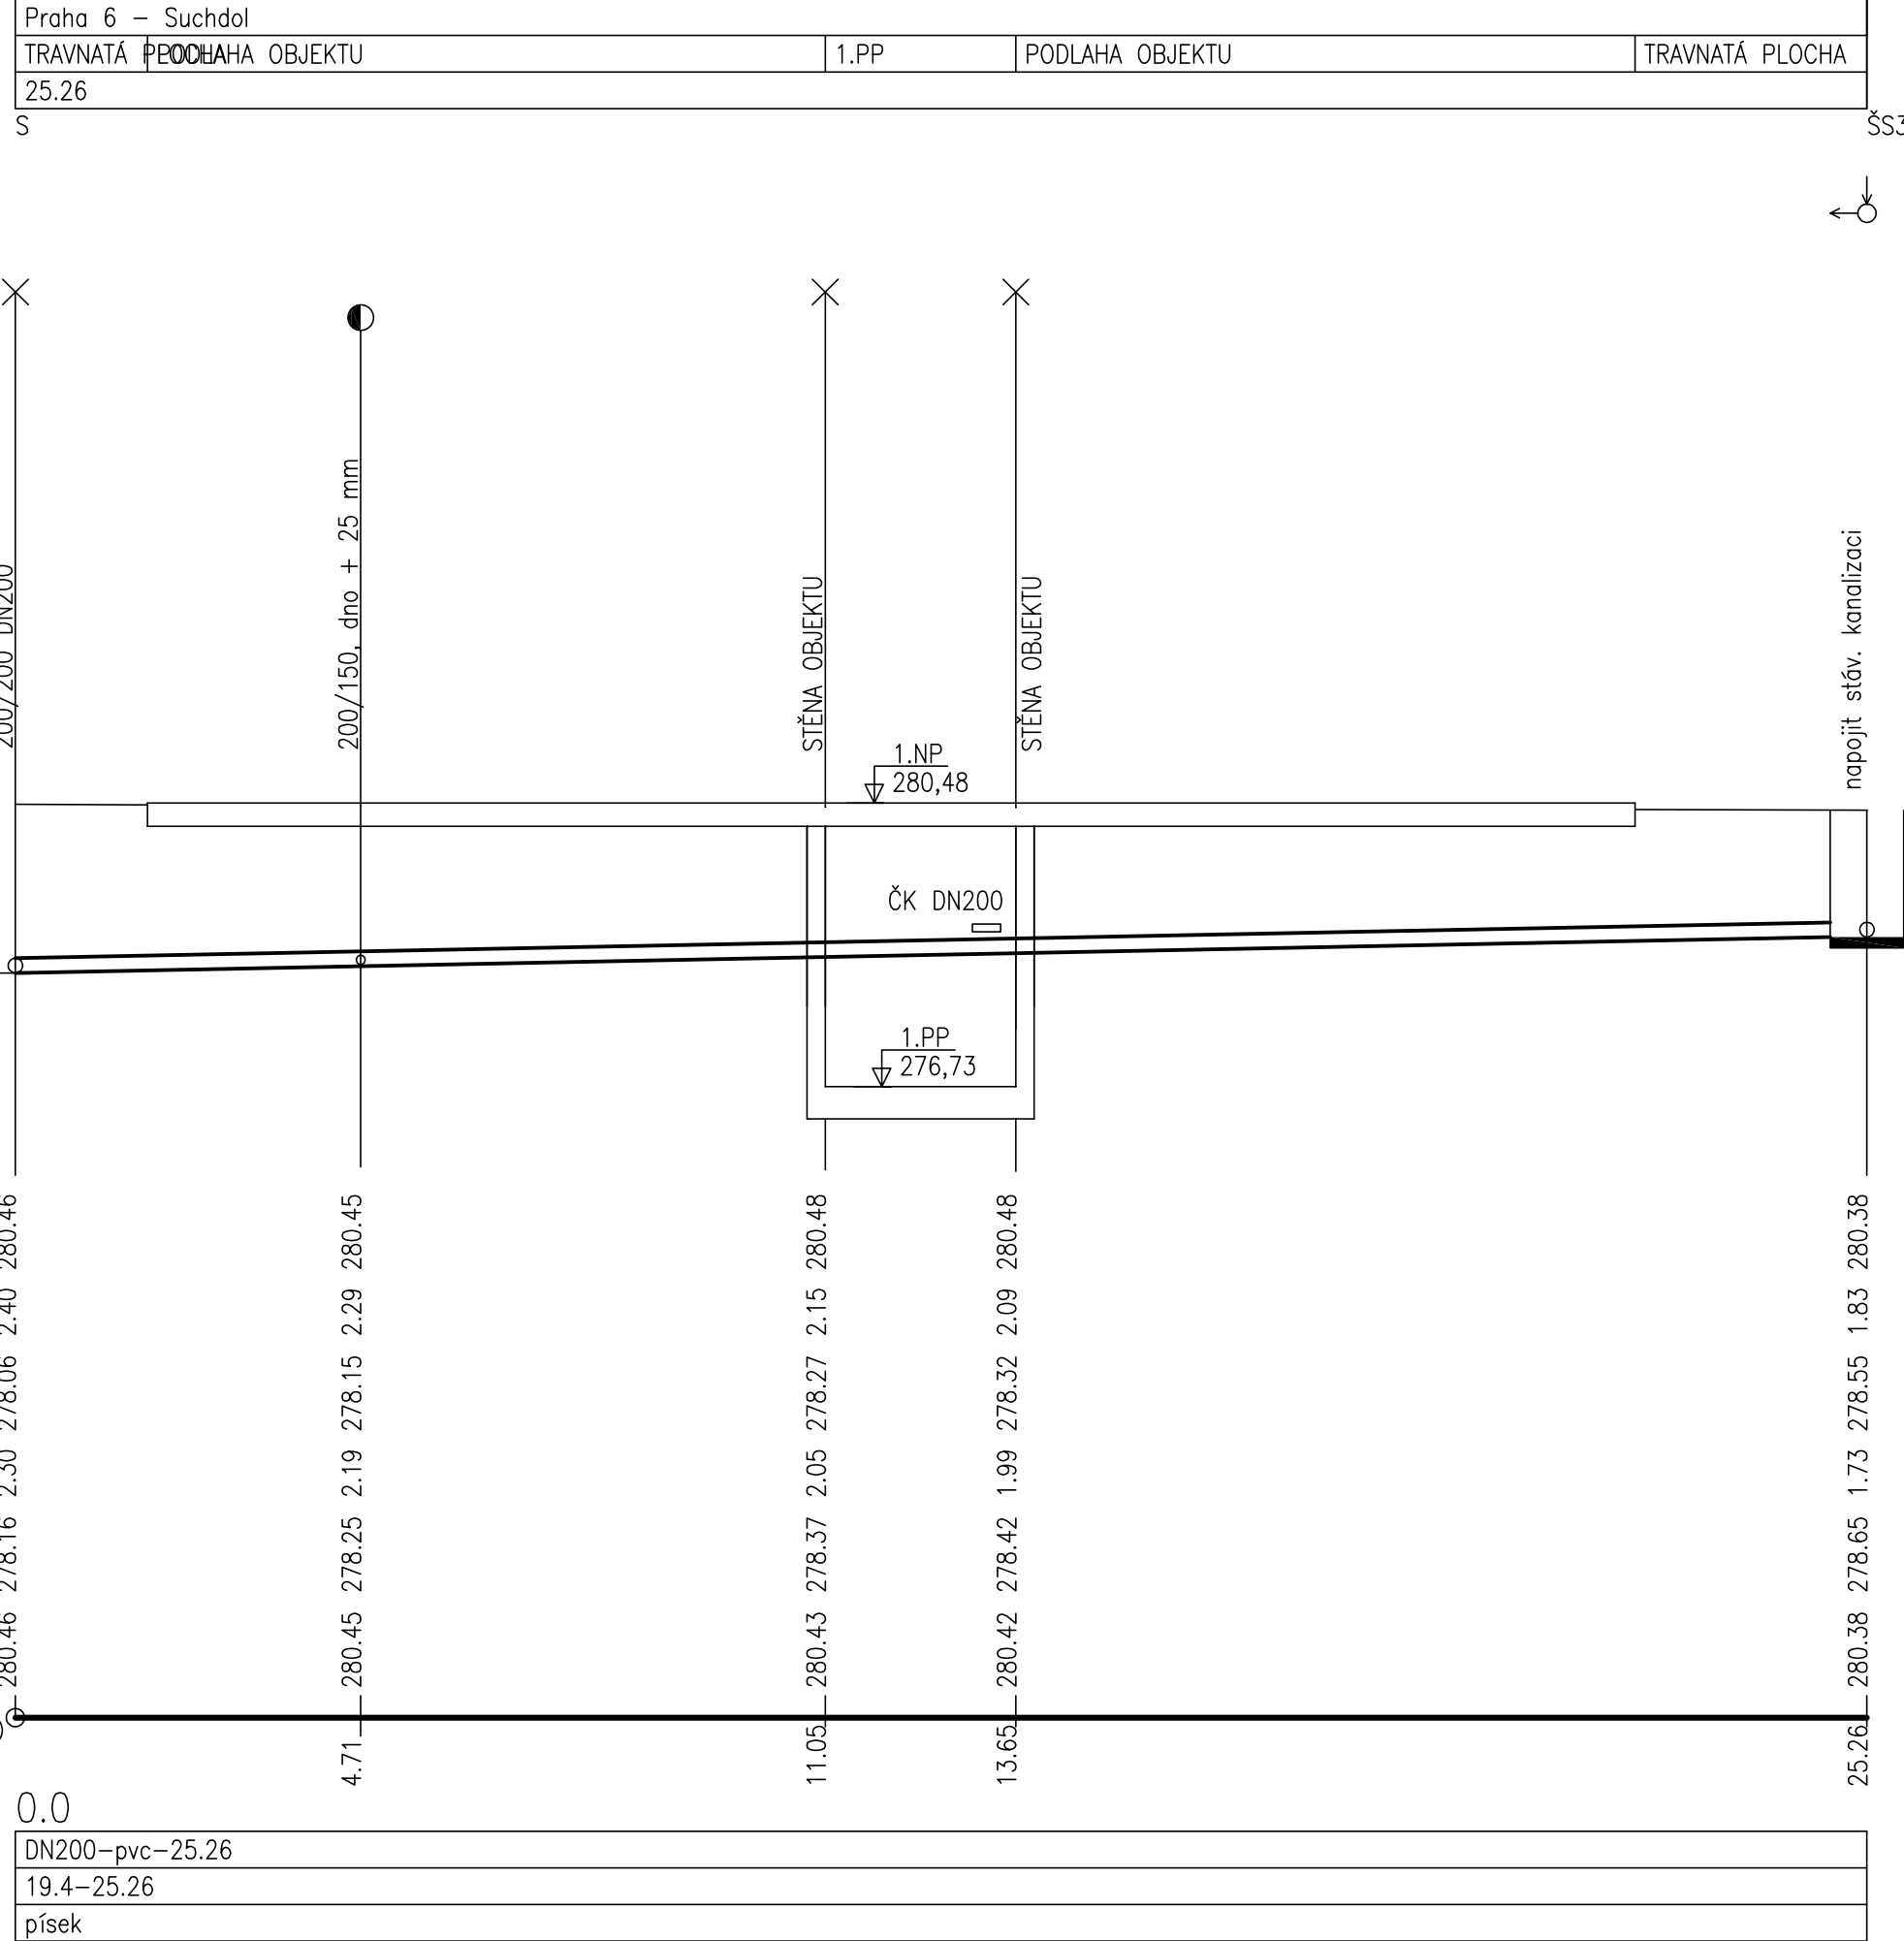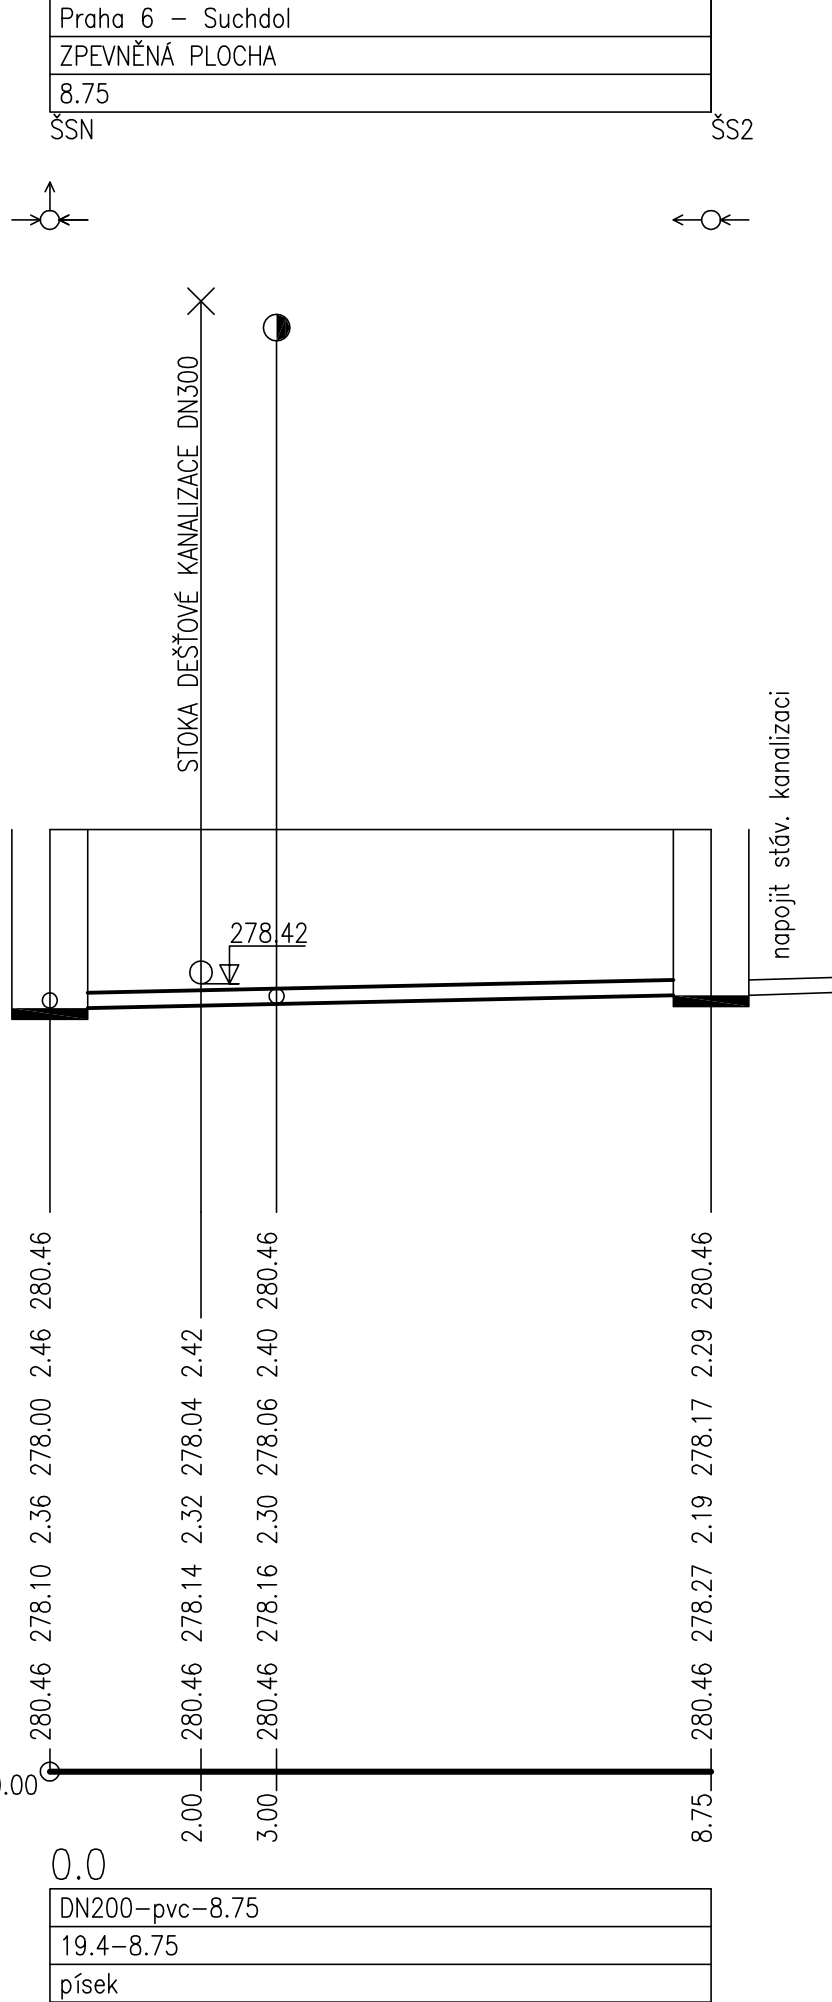

DATUM REVIZE	VYPRACOVAL	VYDAL	POPIS REVIZE



±0,000 = 000,000 mm Bp

INVESTOR:  Česká zemědělská univerzita v Praze Kamýcká 129 165 21 Praha 6 – Suchdol tel.: 23438 1111, 22438 1111 www.czu.cz/	AKCE :  <b>CENTRUM EKONOMICKO - MANAŽERSKÝCH STUDIÍ II</b> ČZU v Praze, Kamýcká 129, 165 21 Praha 6 - Suchdol
STUPNĚNÍ DOKUMENTACE:  DOKUMENTACE PRO PROVÁDĚNÍ STAVBY	DĚL:  D - SO-01 CENTRUM EKONOMICKO - MANAŽERSKÝCH STUDIÍ II
GENERALNÍ PROJEKTANT:  STOPRO SPOL. S R.O. Ruselkova 37901, 150 00 Praha 5 IČ: 251 001 411 e-mail: stopro@stopro.cz www.stopro.cz	ČÁST:  IO 02 - PŘELOŽKY AREÁLOVÉ KANALIZACE
ZPRACOVATEL ČÁSTI:  MIROSLAV KMIŇEK PROJEKTY ZTI Křibská 47, 150 00 Praha 5 IČ: 053442013 e-mail: mkv@mkv.cz	NAZEV PŘELOŽKY:  <b>PODÉLNÉ PROFILY</b>
HP:  Ing.arch. Jakub Volka	1.VYDÁNÍ:  11/02/2015
VYPRACOVAL:  Daniel Mikeš	DATUM:  11/02/2015
ZODPOVĚDA:  Miroslav Kmínek	ZAKAZKA:  799
	FORMÁT:  10 A4
	MĚŘÍTKO:  1 : 100/1:100
	STUPNĚNÍ:  DPS
	ČÍSLO:  IO02
	PRÍLOHA:  REZ
	REKVISITY:  00