



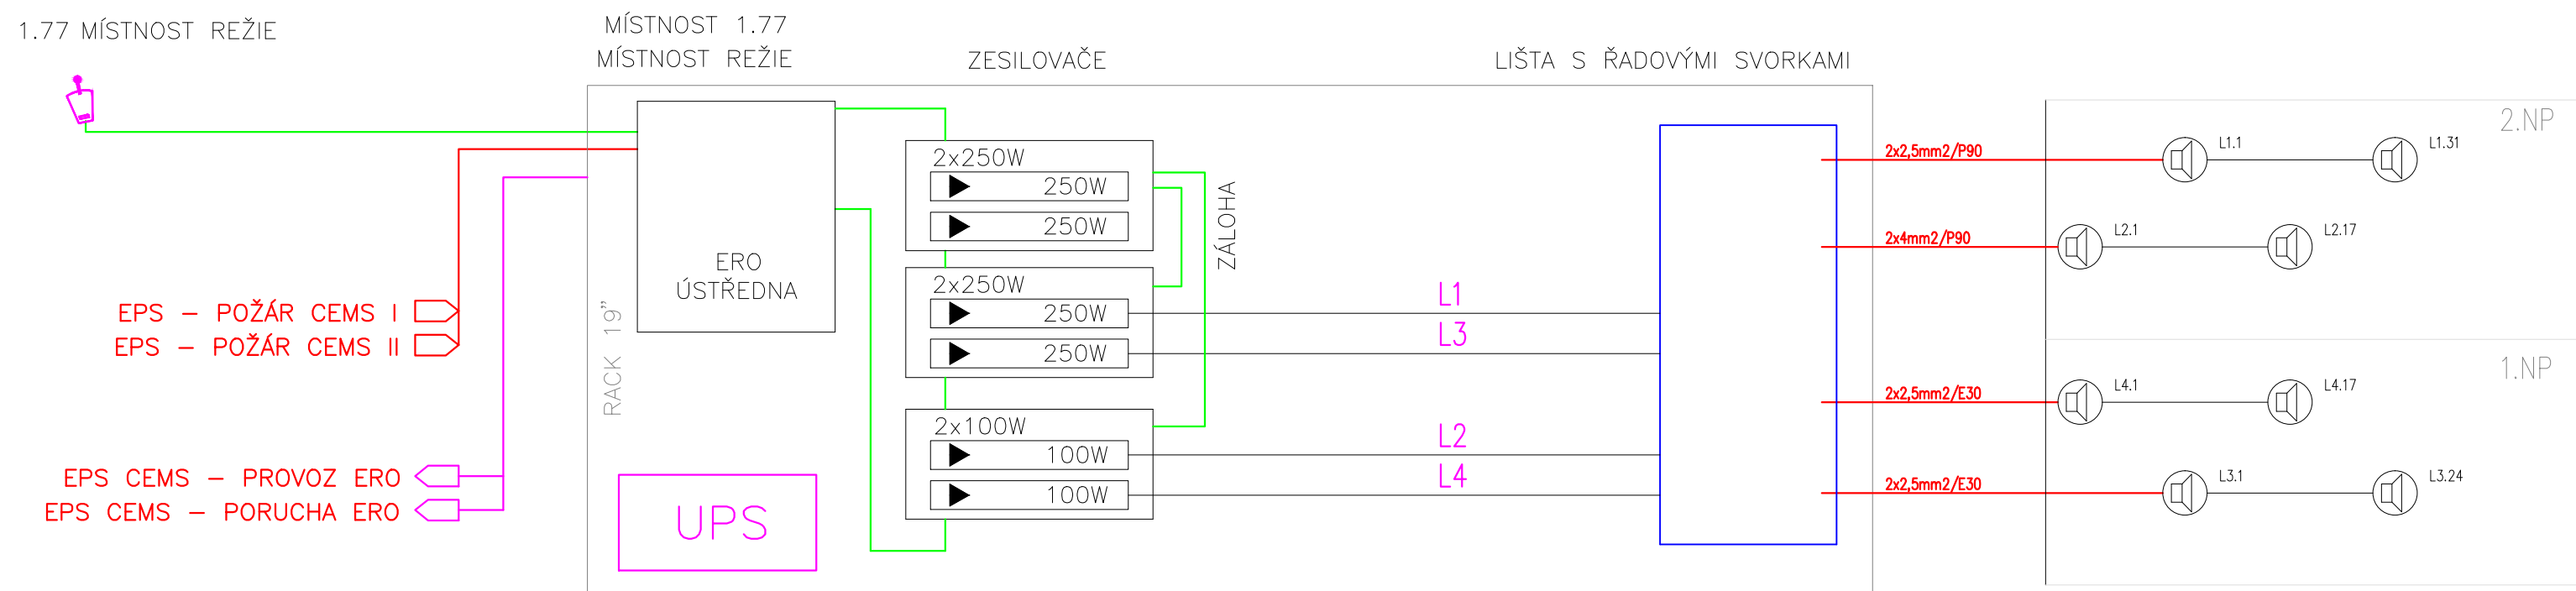

ER0 LEGENDA:

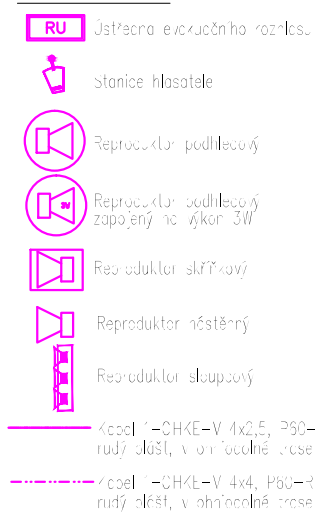

DATUM REVIZE	VYPRACOVAL	VÝDAL	POPIS REVIZE

[illegible]

INVESTOR :		AKCE :			
Česká zemědělská univerzita v Praze Kamýcká 129 165 21 Praha 6 – Suchdol tel.: 23438 1111, 22438 1111 www.czu.cz/					
GENERÁLNÍ PROJEKTANT :		CENTRUM EKONOMICKO - MANAŽERSKÝCH STUDIÍ II ČZU v Praze, Kamýcká 129, 165 21 Praha 6 - Suchdol			
		STUPEŇ DOKUMENTACE : DOKUMENTACE PRO PROVÁDĚNÍ STAVBY			
ZPRACOVATEL ČÁSTI :		DIL : D - SO-01 CENTRUM EKONOMICKO - MANAŽERSKÝCH STUDIÍ II			
		ČÁST : D.1.4.6 SLABOPROUDÉ INSTALACE			
HIP :		NÁZEV PŘÍLOHY :			
Ing. Lukáš Kroupa		BLOKOVÉ SCHEMA ERO			
VYPRACOVAL :		1.VYDÁNÍ : DATUM: ZAKÁZKA : PARÉ :			
Jan Mišičko		11/02/2015 06/03/2015 799			
ZODPOVÍDÁ :		FORMÁT : MĚŘÍTKO :			
Jan Mišičko		3 A4 -			
		STUPEŇ : DIL : ČÁST : ČÍSLO : PŘÍLOHA : REVIZE :			
		DPS D-SO01 ESO-ERO 7000 SCH 01			