

DATUM REVIZE	VYPRACOVAL	VYDAL	POPIS REVIZE

--

±0,000 = 000,000 mm Bpv

INVESTOR :

Česká zemědělská
univerzita v Praze
Kamýcká 129
165 21 Praha 6 – Suchbál
tel.: 23438 1111, 22438 1111
www.czu.cz/

GENERÁLNÍ PROJEKTANT :



STOPRO SPOL. S R.O.
Radlická 37/901, 150 00 Praha 5
tel.: 251 081 411
e-mail: stopro@stopro.cz
www.stopro.cz

ZPRACOVATEL ČÁSTI :



COLSYS s.r.o.
Bušěhradská 109
272 03 Kladno
T: +420 312 278 210
e-mail: kladno@colsys.cz

HIP :

Ing. Lukáš Kroupa

VYPRACOVAL :

Ing. Ondřej Krejza

ZODPOVÍDÁ :

Ing. Ondřej Krejza

AKCE :

**CENTRUM EKONOMICKO -
MANAŽERSKÝCH STUDIÍ II**
ČZU v Praze, Kamýcká 129, 165 21 Praha 6 - Suchbál

STUPEŇ DOKUMENTACE :

DOKUMENTACE PRO PROVÁDĚNÍ STAVBY

DÍL :

D - SO-01
CENTRUM EKONOMICKO - MANAŽERSKÝCH STUDIÍ II

ČÁST :

D.1.4.5b SILNOPROUDÉ INSTALACE NN ČÁST

NÁZEV PŘÍLOHY :

**ROZVADĚČ
IIS1-RS-1**

1.VYDÁNÍ :

11/02/2015

DATUM:

06/03/2015

ZAKÁZKA :

799

PARÉ :

FORMÁT :

9 X A4

MĚŘITKO :

-

STUPEŇ :

DPS

DÍL :

D-SO01

ČÁST :

ELO

ČÍSLO :


5003

PŘÍLOHA :

ROZV


REVIZE :

01

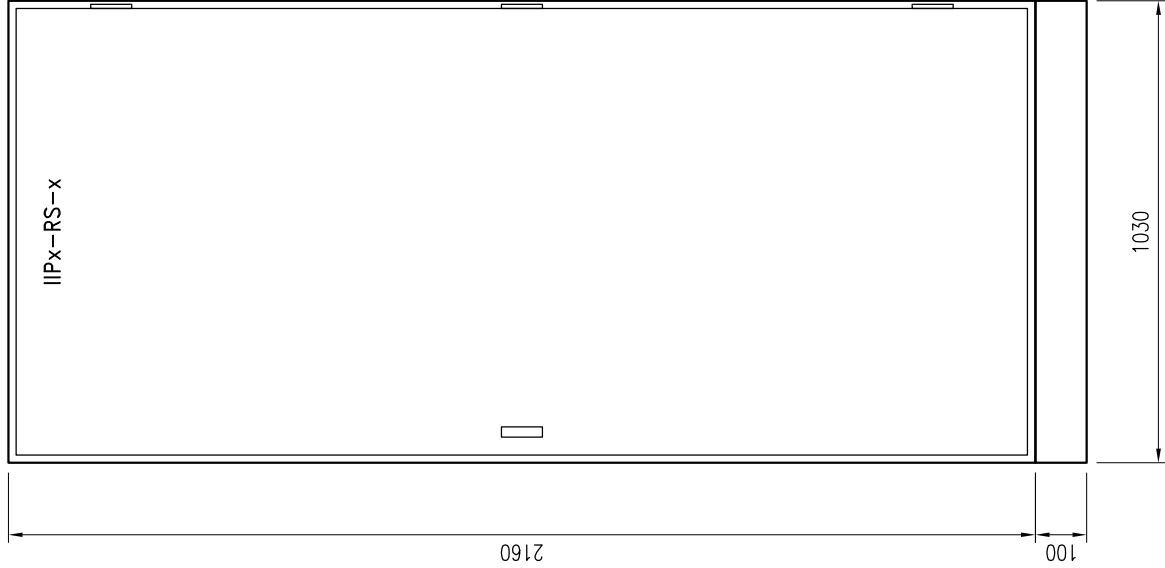

Provedení: Nástěný oceloplechový rozvaděč s kovovými dveřmi
Rozměry: v = 2160+100mm, š = 1030mm, h = 300mm
Krytí: IP30/IP20
Přívod: horem
Vývody: horem
Napěťová síť: 3NPE ~50Hz 230V/400V TN-S
El. parametry: jsou uvedeny v blokovém schématu napájení

<i>AKCE :</i> Centrum ekonomicko–manažerských studií II	<i>ZODP.PROJEKTANT :</i> Ing. Pavel Vítěk			<i>LIST ČÍSLO :</i> 1
	<i>VYPRACOVAL :</i> Ing. Ondřej Krejza			<i>POČET LISTŮ :</i> 1–8
	<i>ČÍSLO ZAKÁZKY :</i>			<i>ZMĚNA :</i>
	<i>STUPEŇ :</i> DPS			<i>ČÍSLO PŘÍLOHY :</i>
	<i>DATUM :</i> 02/2015			5003
<i>OBSAH :</i> PODRUŽNÝ ROZVADEČ IIS1–RS–1 SCHÉMA ZAPOJENÍ	<i>OZN.SOUBORU :</i> –			

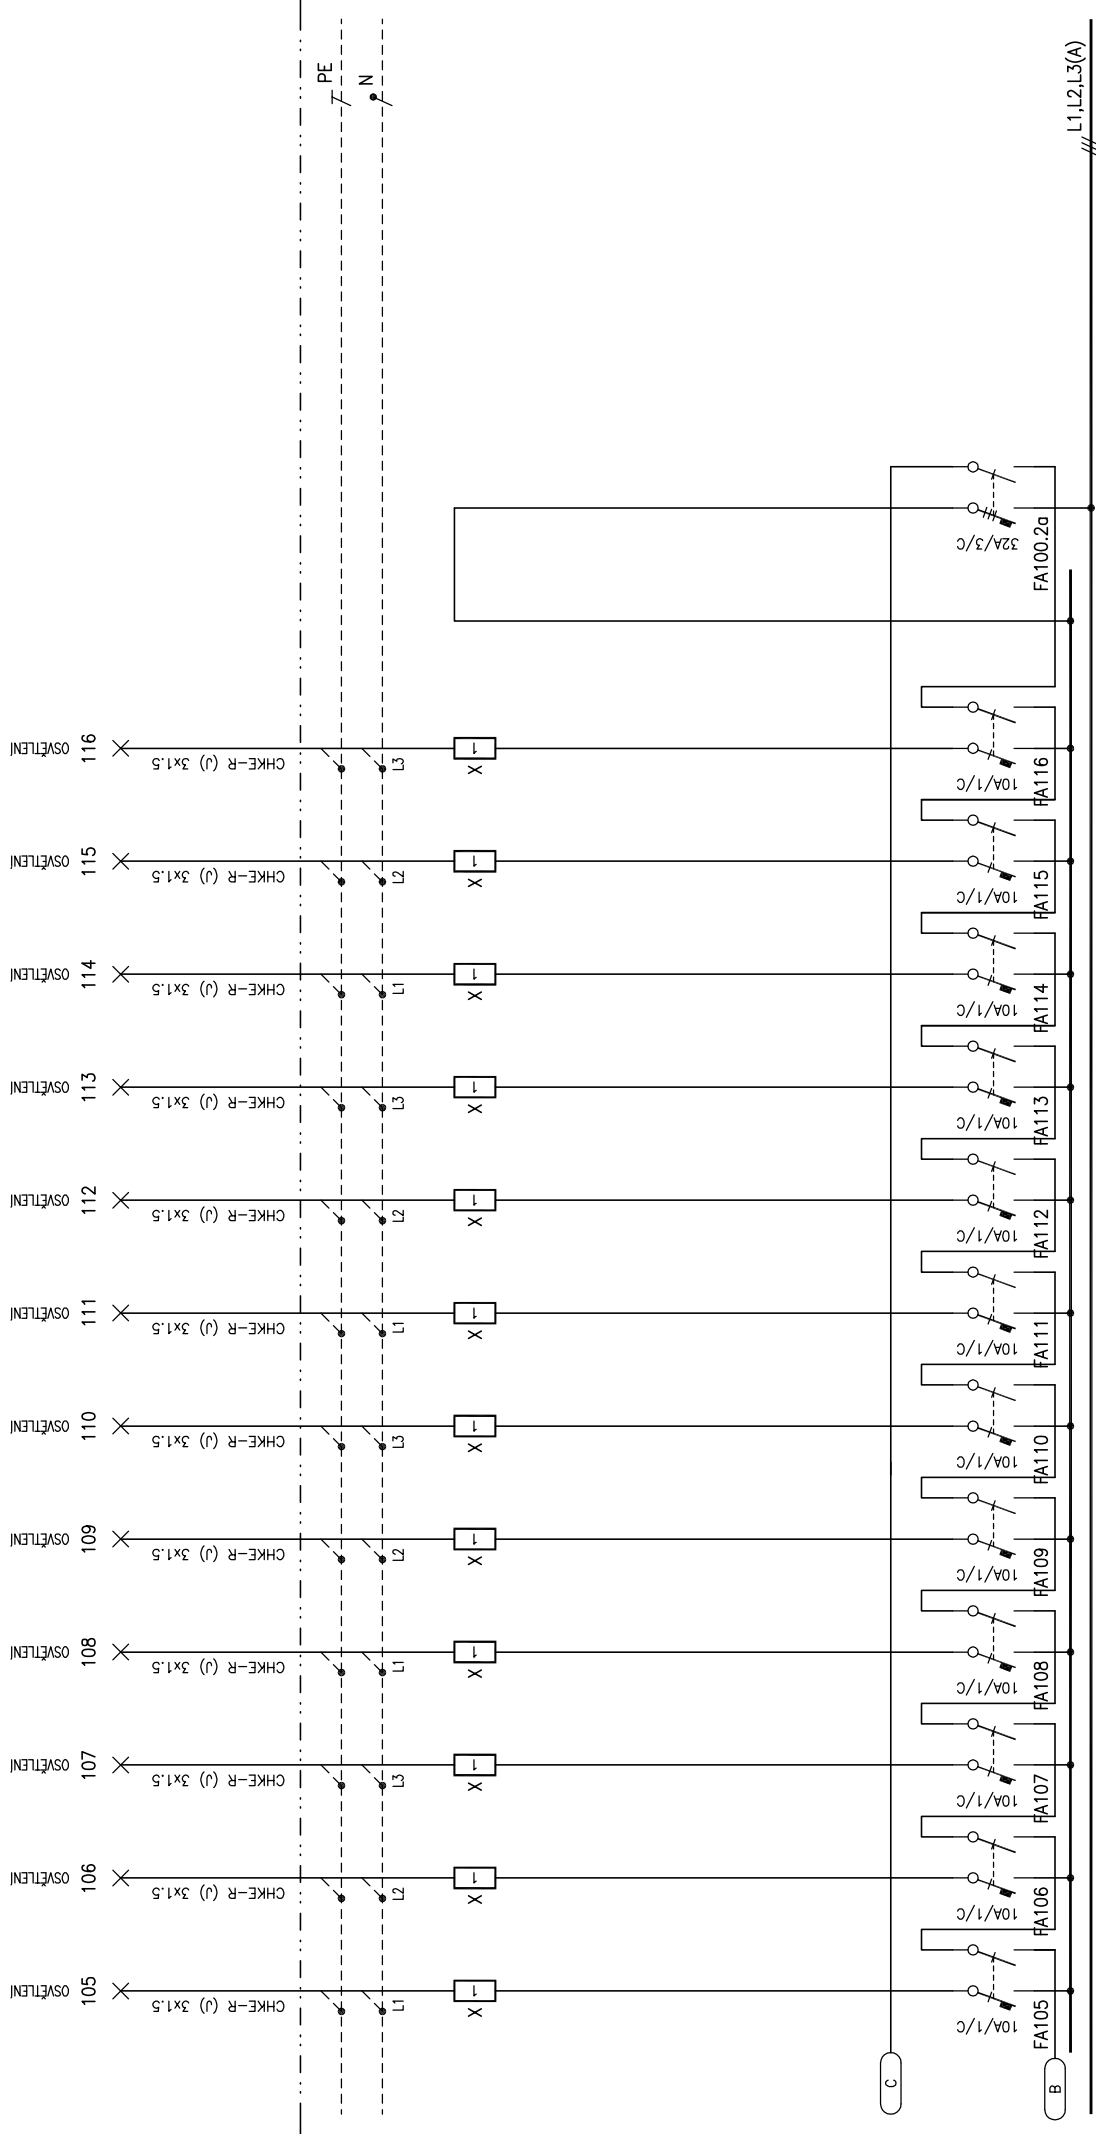

3NPE ~50Hz 230V/400V TN-S

ZODP.PROJEKTANT : Ing. Pavel Vitek		LIST ČÍSLO : 3
VYPRACOVAL : Ing. Ondřej Krejza		POČET LISTŮ : 1-8
ČÍSLO ZAKÁZKY :		ZMĚNA :
STUPĚŇ : DPS		ČÍSLO PŘÍLOHY :
DATUM : 02/2015		5003
OZN.SOUBORU : -		


ANCE :

OBSAH :

Centrum ekonomicko-manažerských studií II


PODRUŽNÝ ROZVADEČ IIS1-RS-1

SCHEMA ZAPOJENÍ

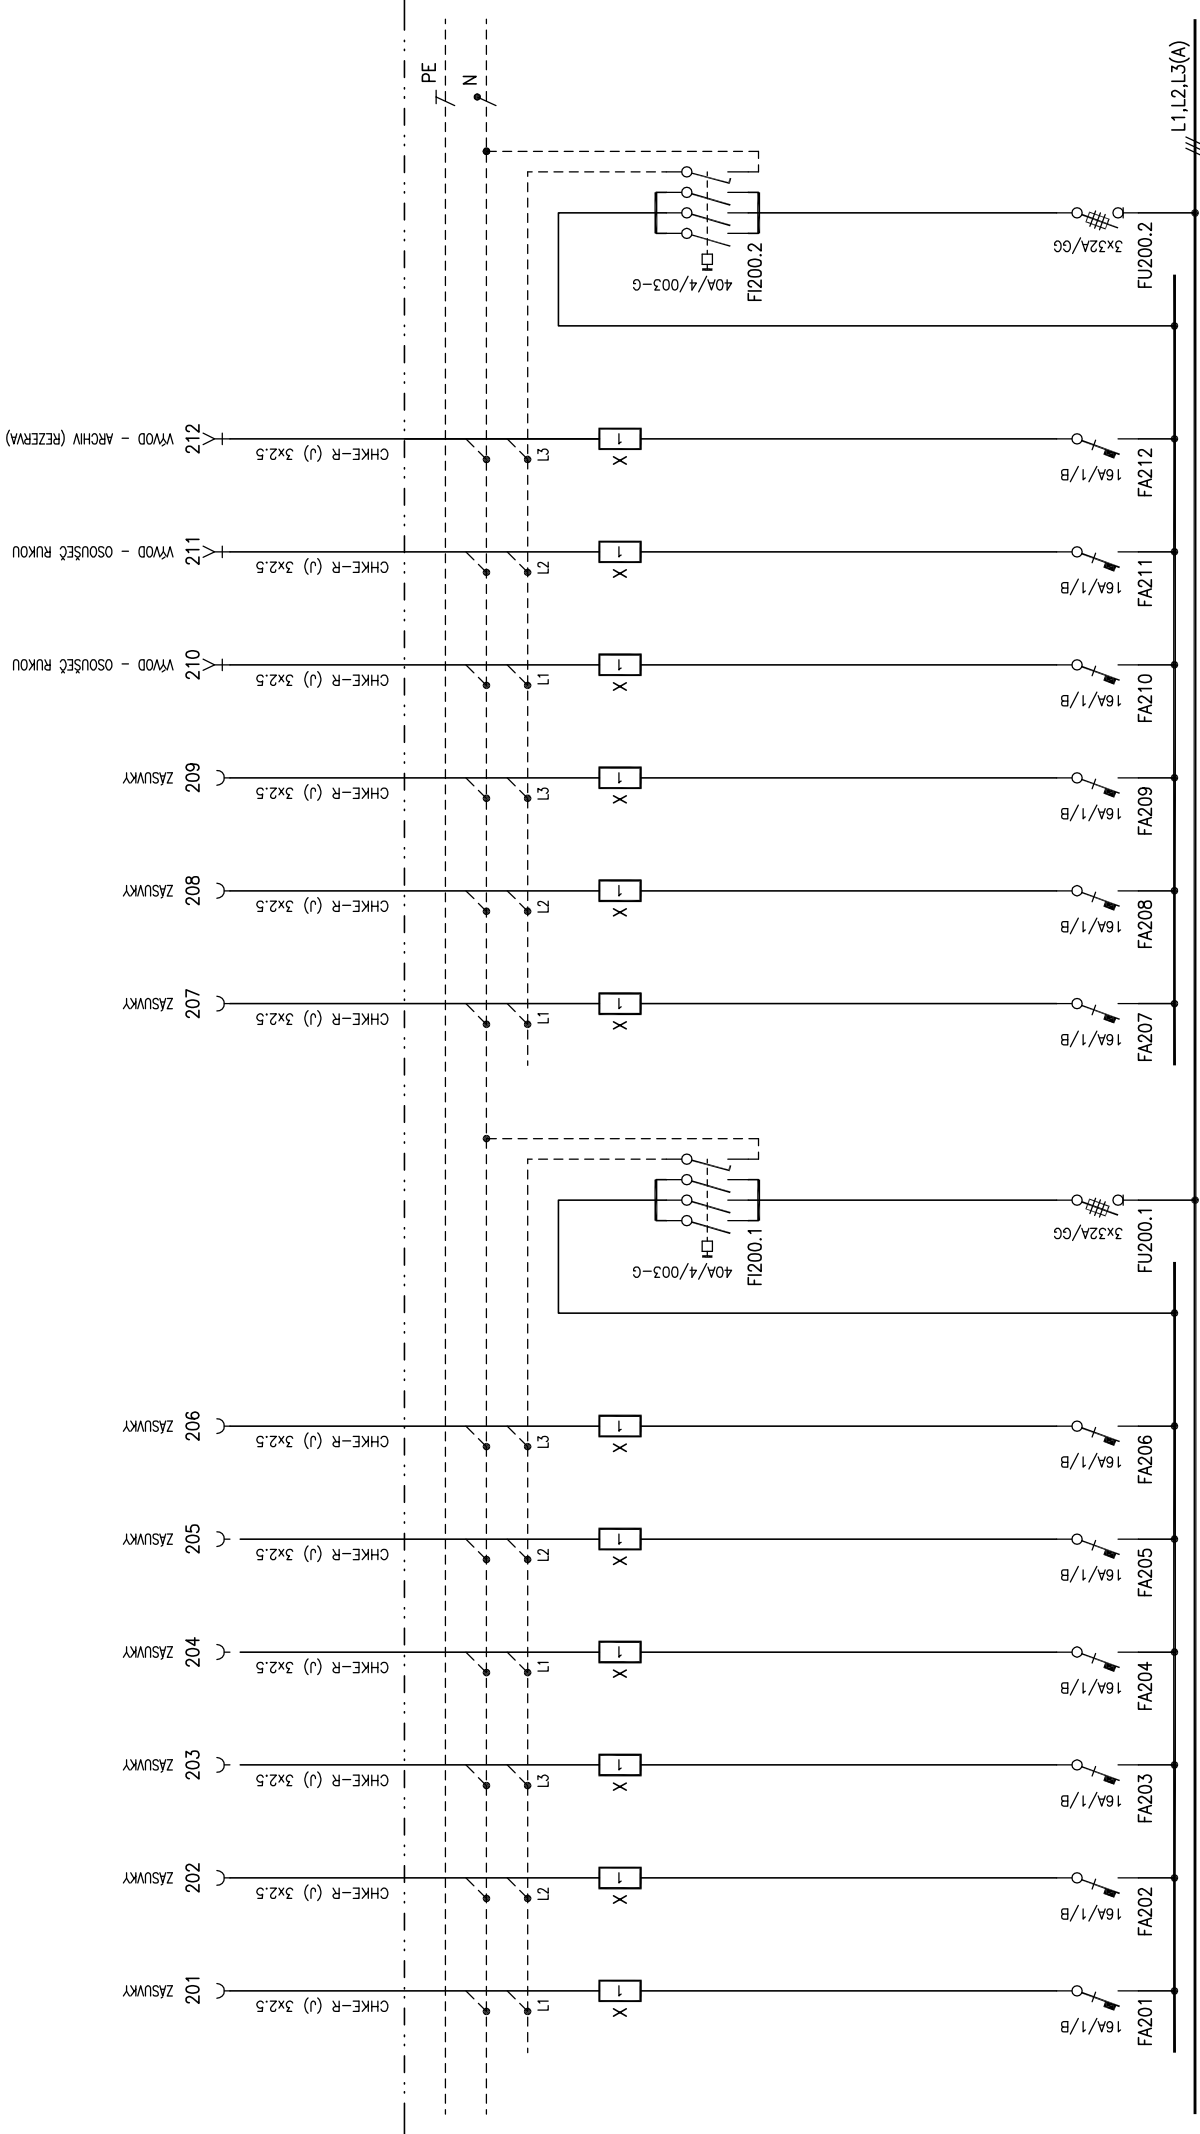

3NPE ~50Hz 230V/400V TN-S

ZODP. PROJEKTANT : Ing. Pavel Vitek		LIST	ČÍSLO	:	4
VYPRACOVAL : Ing. Ondřej Krejza		POČET LISTŮ	:	1-8	
ČÍSLO ZAKÁZKY :		ZMĚNA	:		
STUPĚŇ : DPS		ČÍSLO PŘÍLOHY :			
DATUM : 02/2015					
OZN. SOUBORU : -					
Centrum ekonomicko-manažerských studií II					
ANČE :					
PODRUŽNÝ ROZVADEČ IIS1-RS-1					
OBSAH :					
SCHEMA ZAPOJENÍ					
5003					

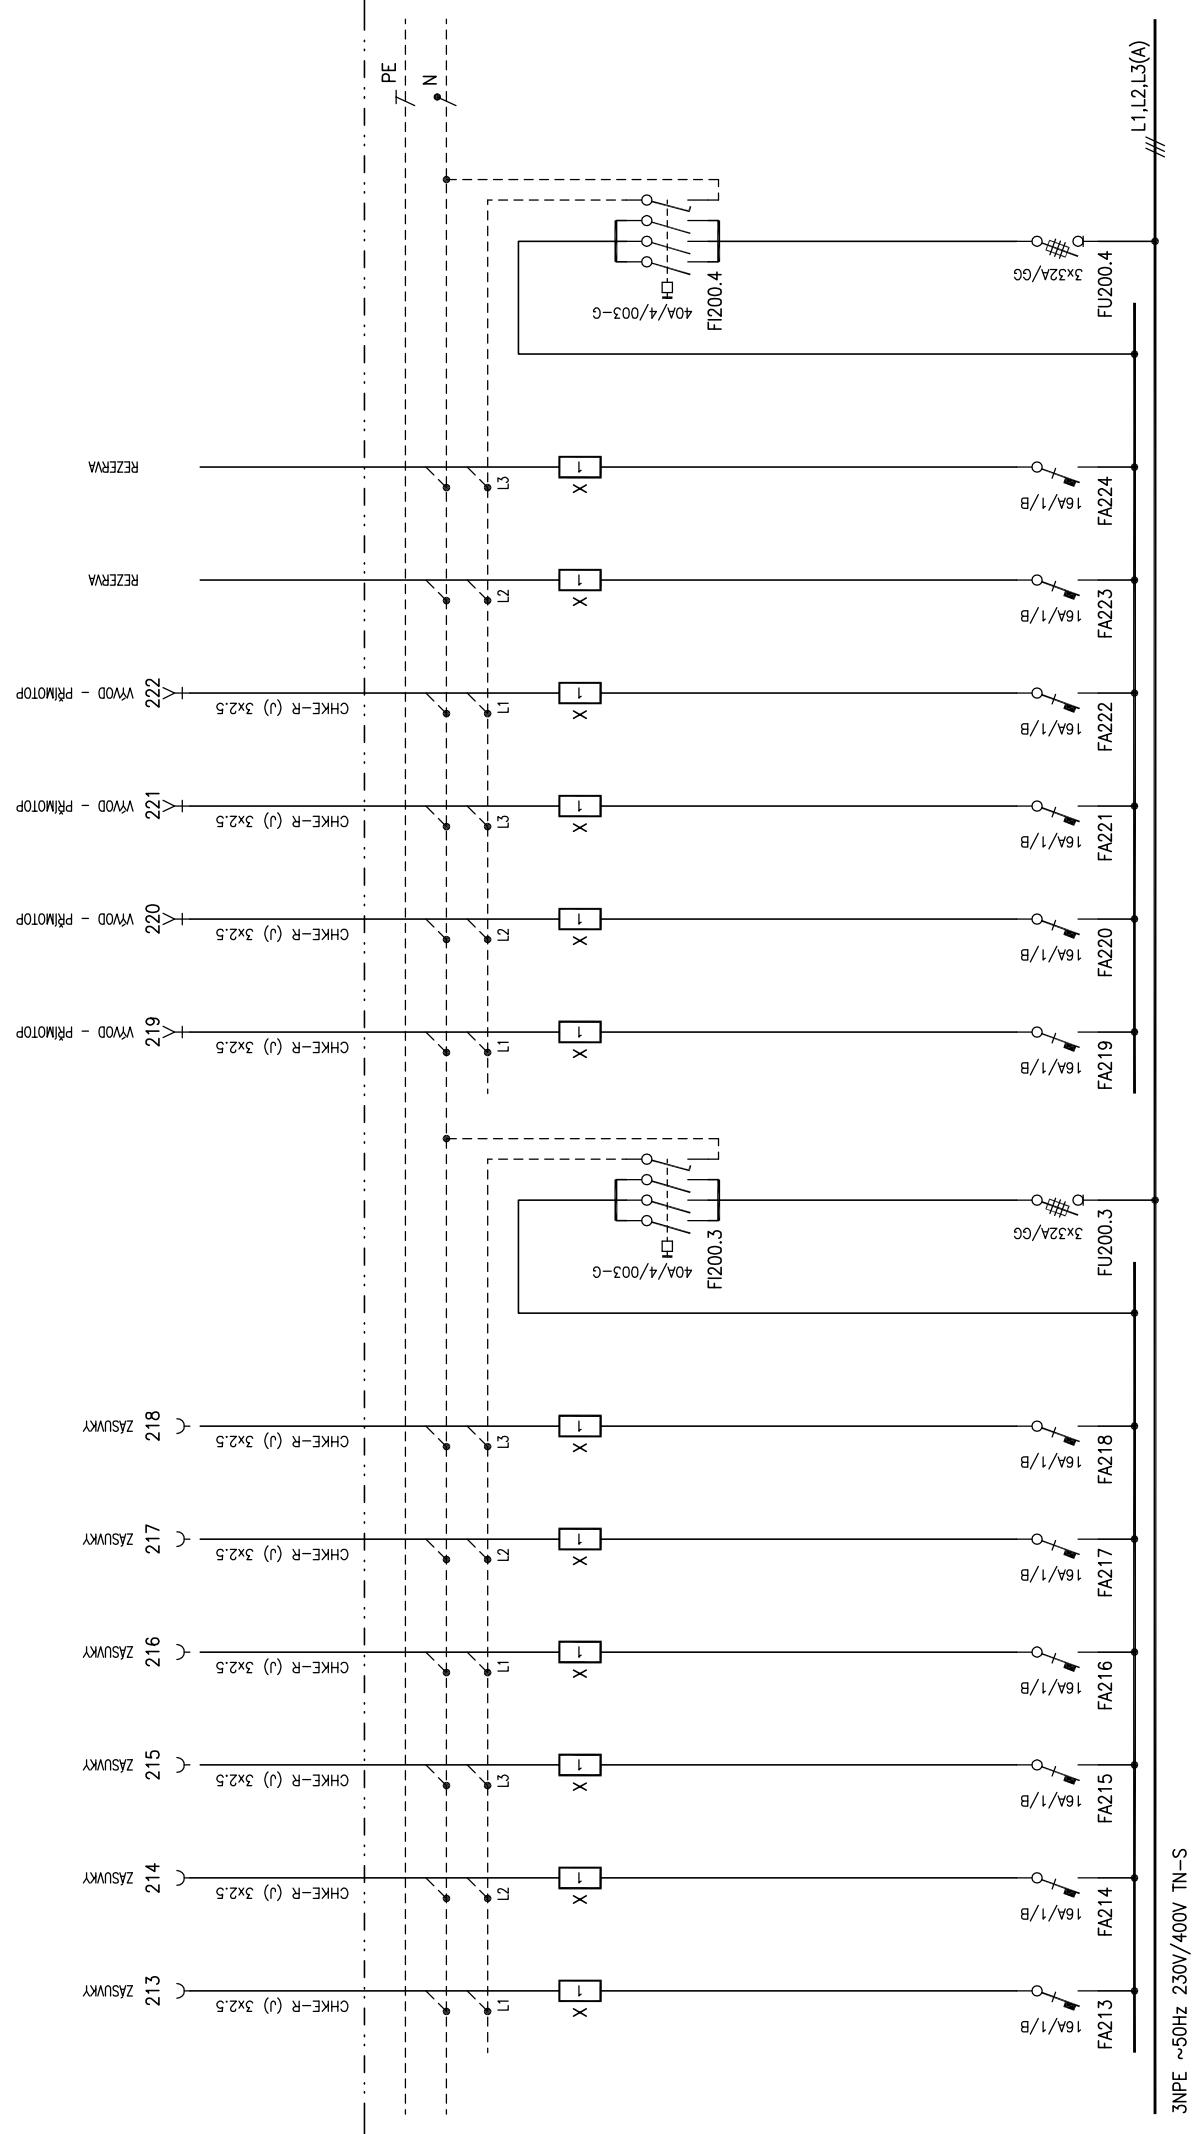

3NPE ~50Hz 230V/400V TN-S

ZODP. PROJEKTANT : Ing. Pavel Vitek		LIST ČÍSLO : 5
VYPRACOVAL : Ing. Ondřej Krejza		POČET LISTŮ : 1-8
ČÍSLO ZAKÁZKY :		ZMĚNA :
STUPEŇ : DPS		ČÍSLO PŘÍLOHY :
DATUM : 02/2015		5003
OZN. SOUBORU : -		


ANCE :

OBSAH :


Centrum ekonomicko-manažerských studií II

PODRUŽNÝ ROZVADEČ IIS1-RS-1

SCHEMA ZAPOJENÍ

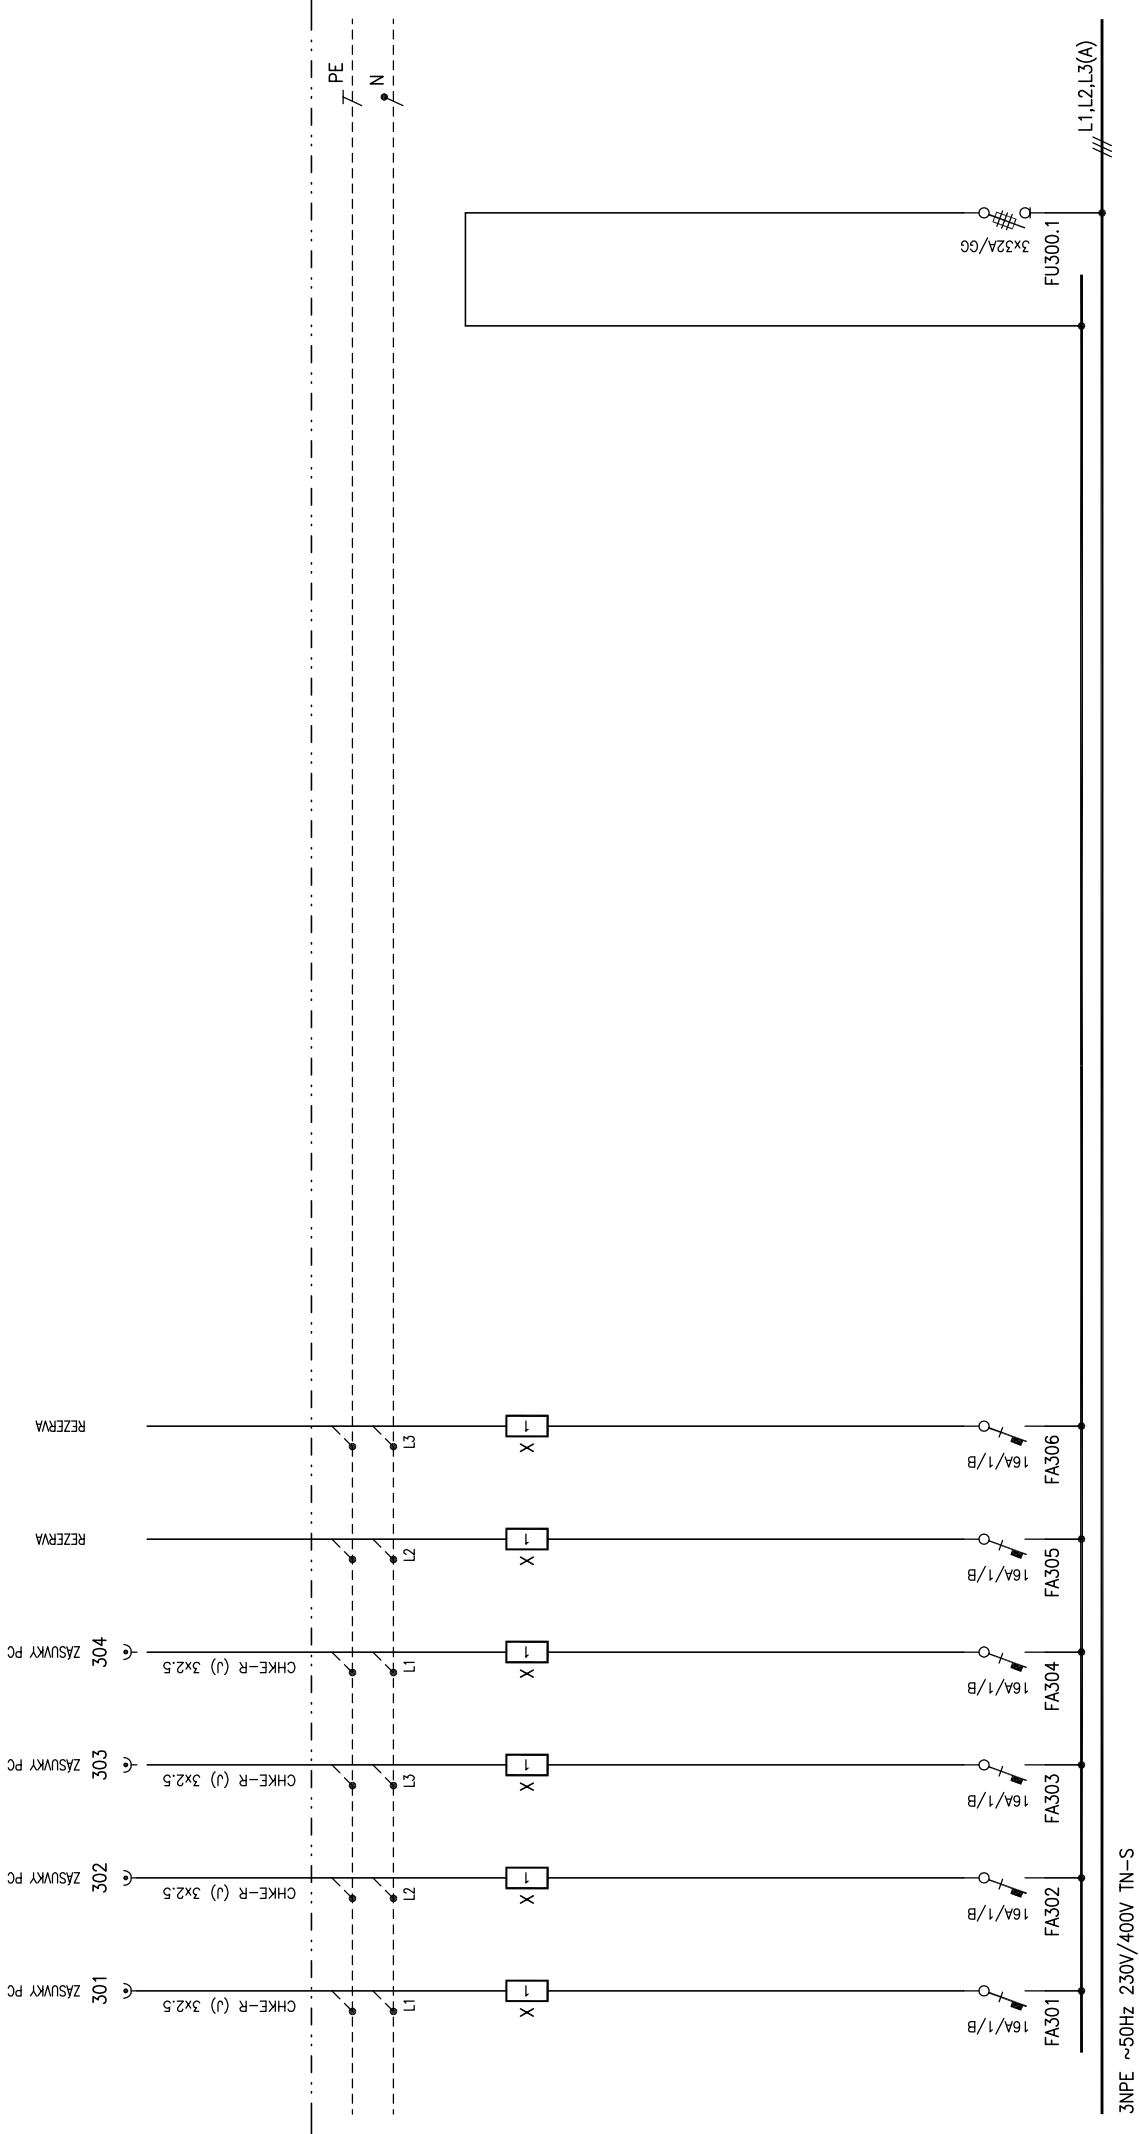

<div>ANCE :</div> <div>Centrum ekonomicko–manažerských studií II</div> <div>PODRUŽNÝ ROZVADEČ IIS1–RS–1</div> <div>SCHÉMA ZAPOJENÍ</div>	ZODP.PROJEKTANT : Ing. Pavel Vitek	LIST ČÍSLO : 6
	VYPRACOVAL : Ing. Ondřej Krejza	POČET LISTŮ : 1–8
	ČÍSLO ZAKÁZKY :	ZMĚNA :
	STUPEN : DPS	ČÍSLO PŘÍLOHY :
	DATUM : 02/2015	OZN.SOUBORU : –
		5003

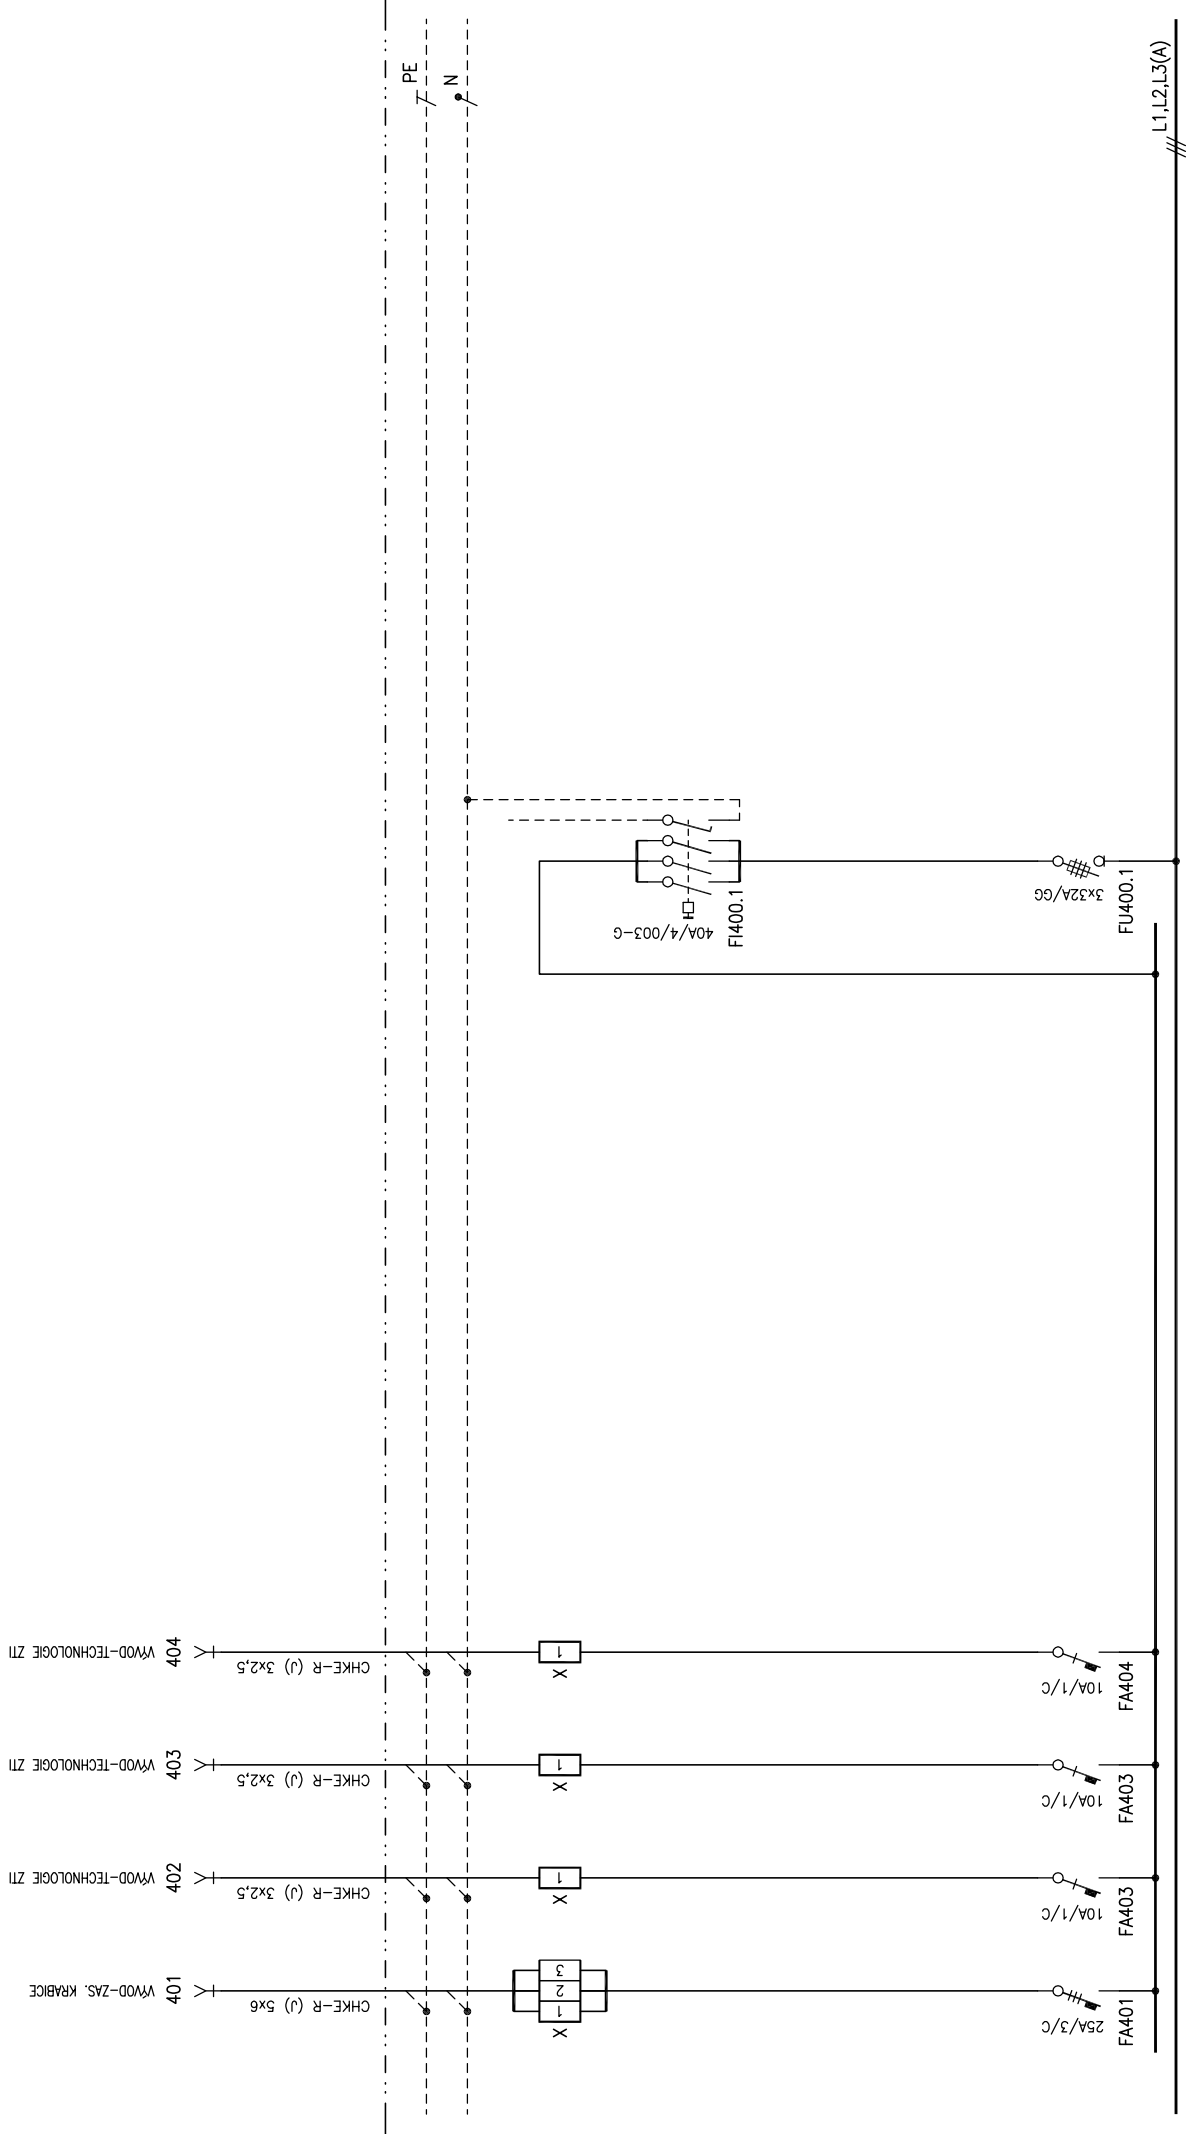


3NPE ~50Hz 230V/400V TN-S

Centrum ekonomicko-manažerských studií II

PODRUŽNÝ ROZVADEČ IIS1-RS-1 SCHÉMA ZAPOJENÍ

ZODP.PROJEKTANT :	Ing. Pavel Vitek	LIST ČÍSLO :	7
VYPRACOVAL :	Ing. Ondřej Krejza	POČET LISTŮ :	1-8
ČÍSLO ZAKÁZKY :		ZMĚNA :	
STUPEN :	DPS	ČÍSLO PŘÍLOHY :	
DATUM :	02/2015		
OZN.SOUBORU :	-		

5003

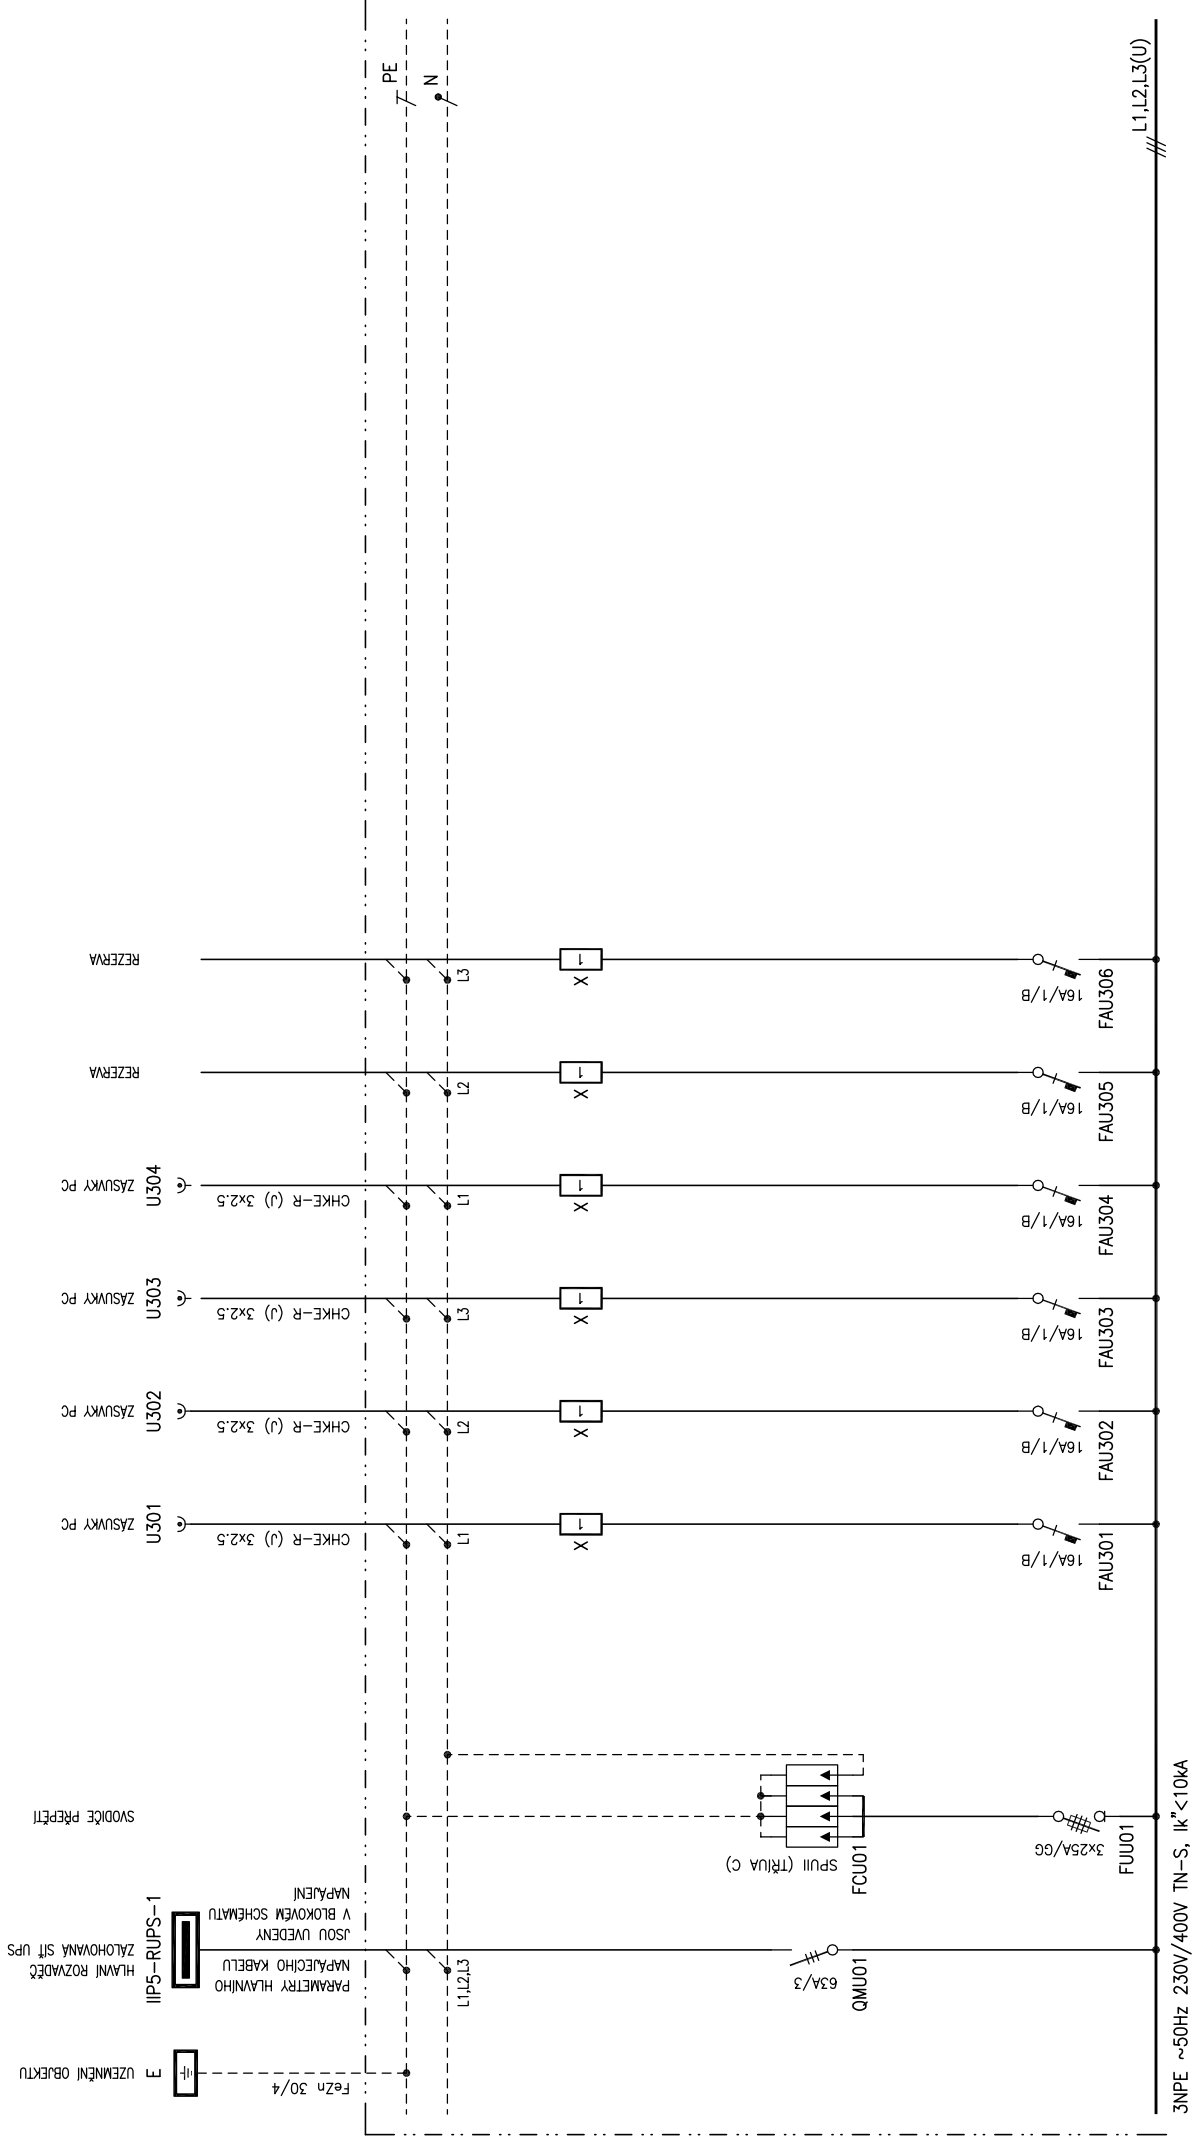

AKCE :

Centrum ekonomicko–manažerských studií II

OBSAH :

PODRUŽNÝ ROZVADĚČ IIS1-RS-1 SCHÉMA ZAPOJENÍ

LIST ČÍSLO	:	8
------------	---	---

POČET LISTŮ : 1-8

ZMĚNA :

ČÍSLO PŘÍLOHY :

5003