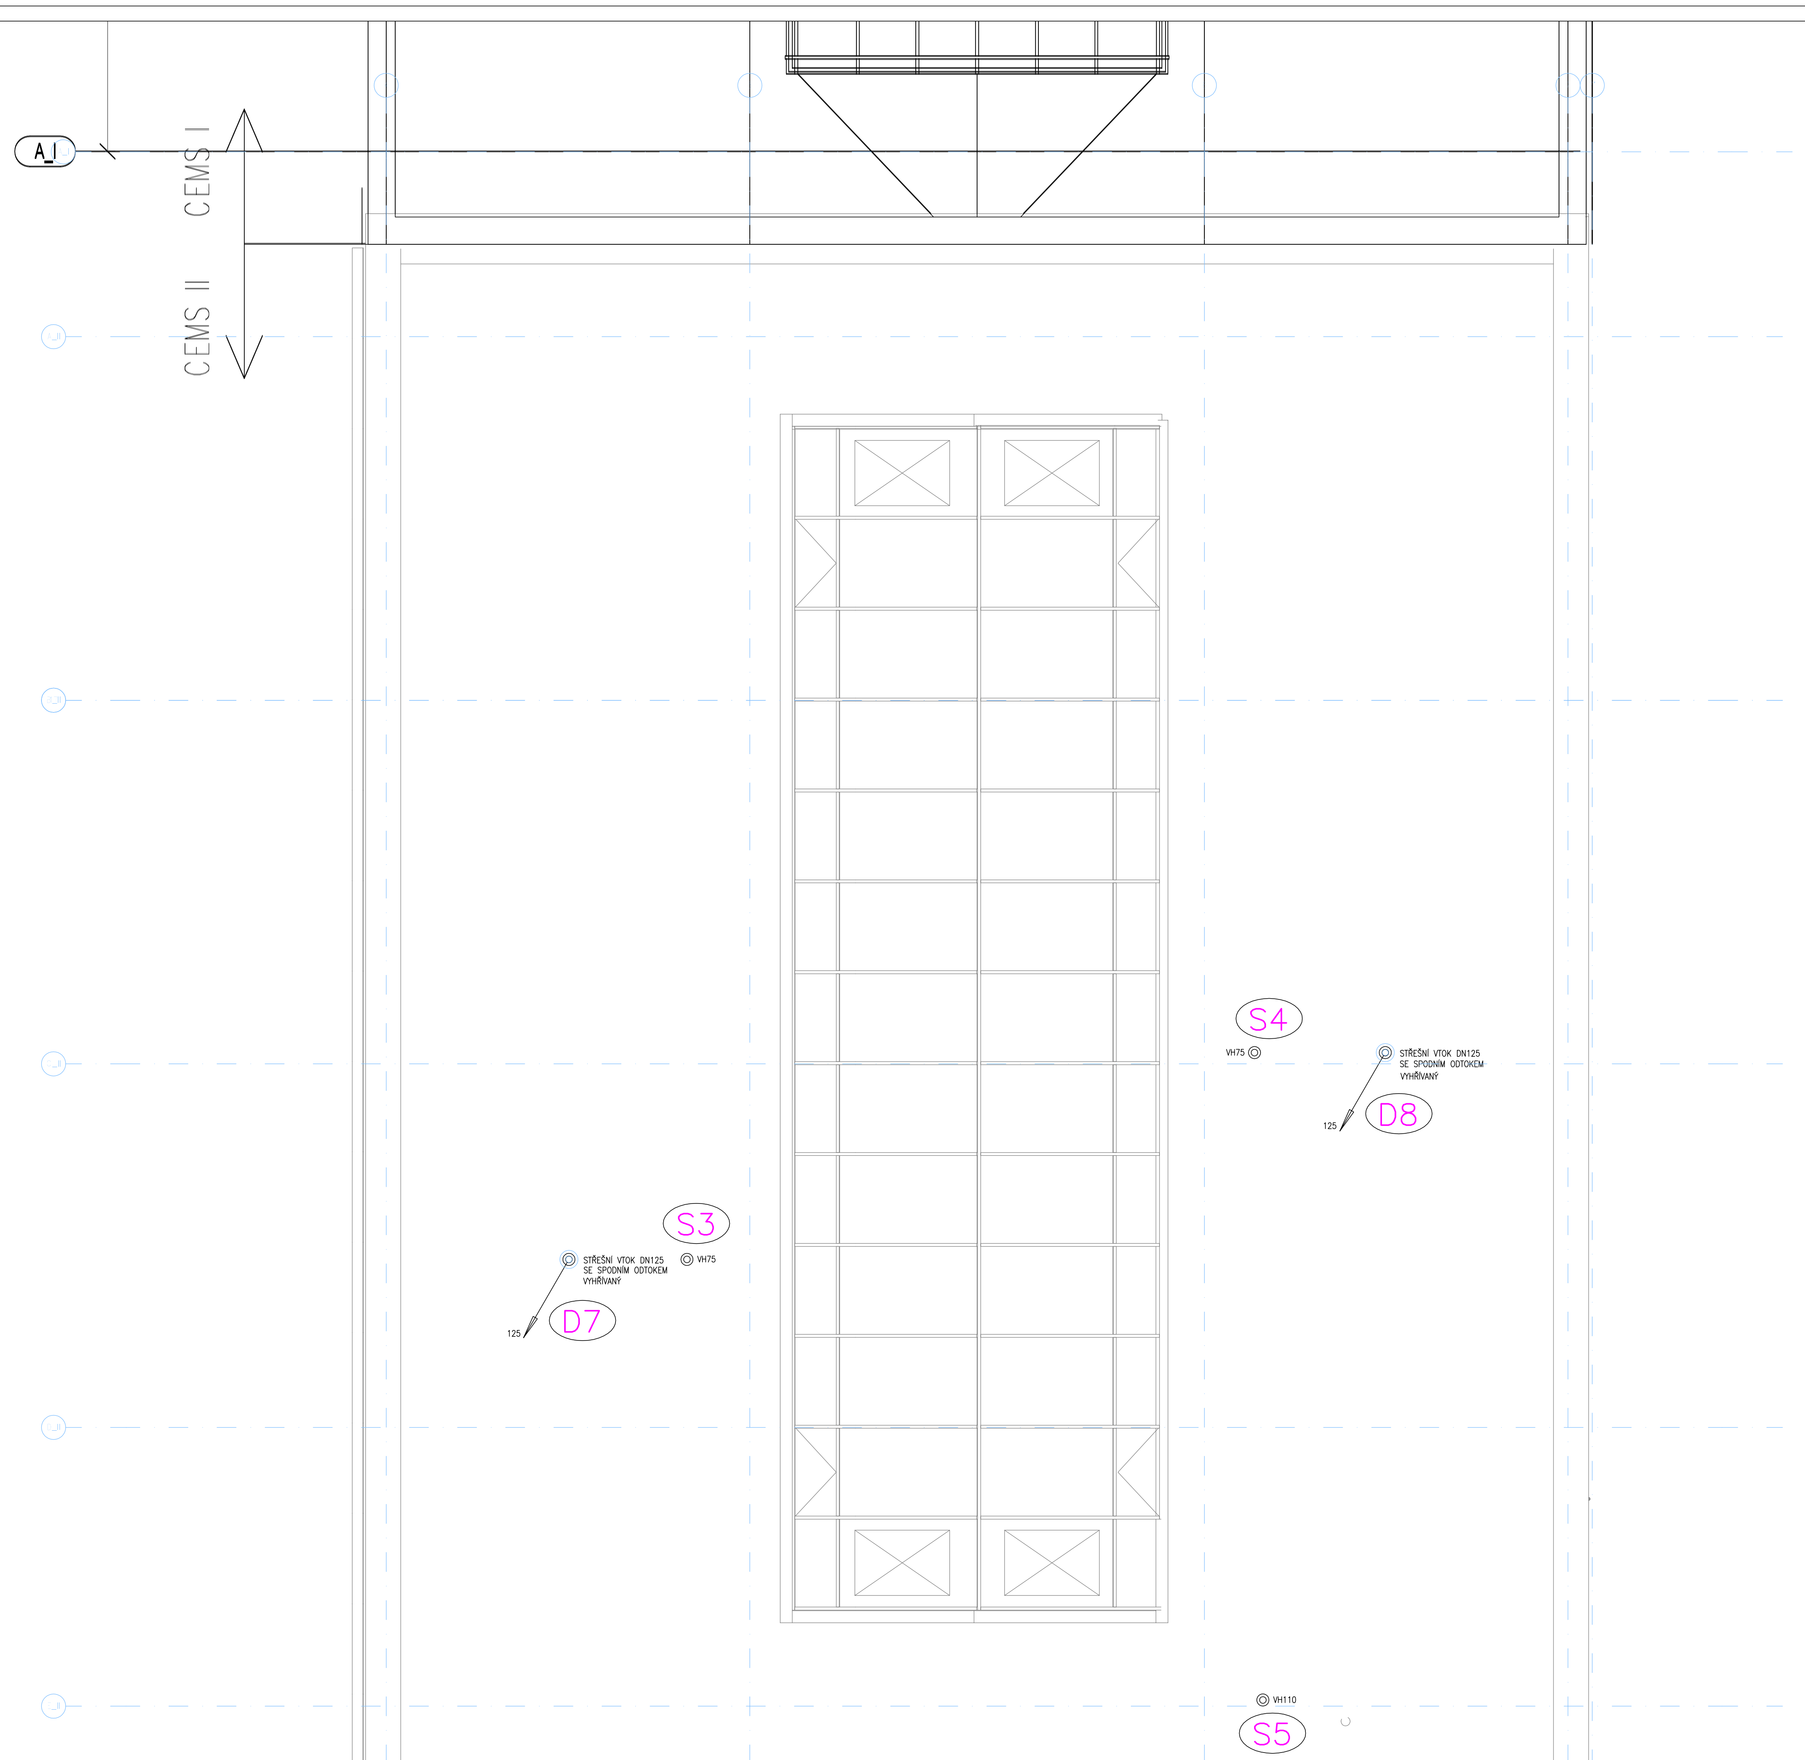

LEGENDA:

	POTRUBÍ DEŠŤOVÉ KANALIZACE VEDENÉ V ZEMI
	POTRUBÍ DEŠŤOVÉ KANALIZACE ZAVĚŠENÉ POD STROPEM
	POTRUBÍ SPLAŠKOVÉ KANALIZACE VEDENÉ VE STĚNĚ
	POTRUBÍ SPLAŠKOVÉ KANALIZACE ZAVĚŠENÉ POD STROPEM
	POTRUBÍ KANALIZACE PRO ODVOD KONDENZÁTU
	VÝTLAČNÉ POTRUBÍ

S10 — 75 — STOUPAČKA SPLAŠKOVÉ KANALIZACE – PP-HT

D5 — 110 — STOUPAČKA DEŠŤOVÉ KANALIZACE – GEBERIT SILENT-db20

DATUM REVIZE	VYPRACOVAL	VYDAL	POPIS REVIZE

±0,000 = 000,000 mnm Bpv

INVESTOR:
Česká zemědělská univerzita v Praze
Kamýcká 129
165 21 Praha 6 – Suchdol
tel.: 23438 1111, 22438 1111
www.czu.cz/

GENERÁLNÍ PROJEKTANT:
STOPRO SPOL. S R.O.
Radlická 37/901,150 00 Praha 5
tel.: 251 081 411
e-mail: stopro@stopro.cz
www.stopro.cz

ZPRACOVATEL ČÁSTI:
PROJEKTY ZTI
MIROSLAV KMÍNEK
PROJEKTY ZTI
Křižová 47, 150 00 Praha 5
tel.: 603442013
e-mail: mkminek@email.cz

HIP: Ing.arch. Jakub Volka

VYPRACOVAL: Daniel Mikeš

ZODPOVÍDA: Miroslav Kmínek

AKCE:
CENTRUM EKONOMICKO - MANAŽERSKÝCH STUDIÍ II
ČZU v Praze, Kamýcká 129, 165 21 Praha 6 - Suchdol

STUPEŇ DOKUMENTACE: DOKUMENTACE PRO PROVÁDĚNÍ STAVBY

DÍL: D - SO-01
CENTRUM EKONOMICKO - MANAŽERSKÝCH STUDIÍ II

ČÁST: D.1.4.1a ZDRAVOTNÍ TECHNIKA - KANALIZACE OBJEKTU

NÁZEV PŘÍLOHY:
PŮDORYS 3.NP - ČÁST 1 KANALIZACE

I.VYDÁNÍ:	DATUM:	ZAKÁZKA:	PARÉ:
11/02/2015	09/03/2015	799	

FORMÁT:	MĚŘÍTKO:
8 A4	1 : 50

STUPEŇ:	DÍL:	ČÁST:	ČÍSLO:	PŘÍLOHA:	REVIZE:
DPS	D-SO01	ZTKO	1300	3NP	01