


VYTYČENÍ VNĚJŠÍ HRANY ZÁKLADOVÉ DESKY 3.PP
VB01 X = -745773.95 Y = -1037804.82
VB02 X = -745751.77 Y = -1037804.03
VB03 X = -745752.84 Y = -1037774.15
VB04 X = -745775.02 Y = -1037774.94

A-A

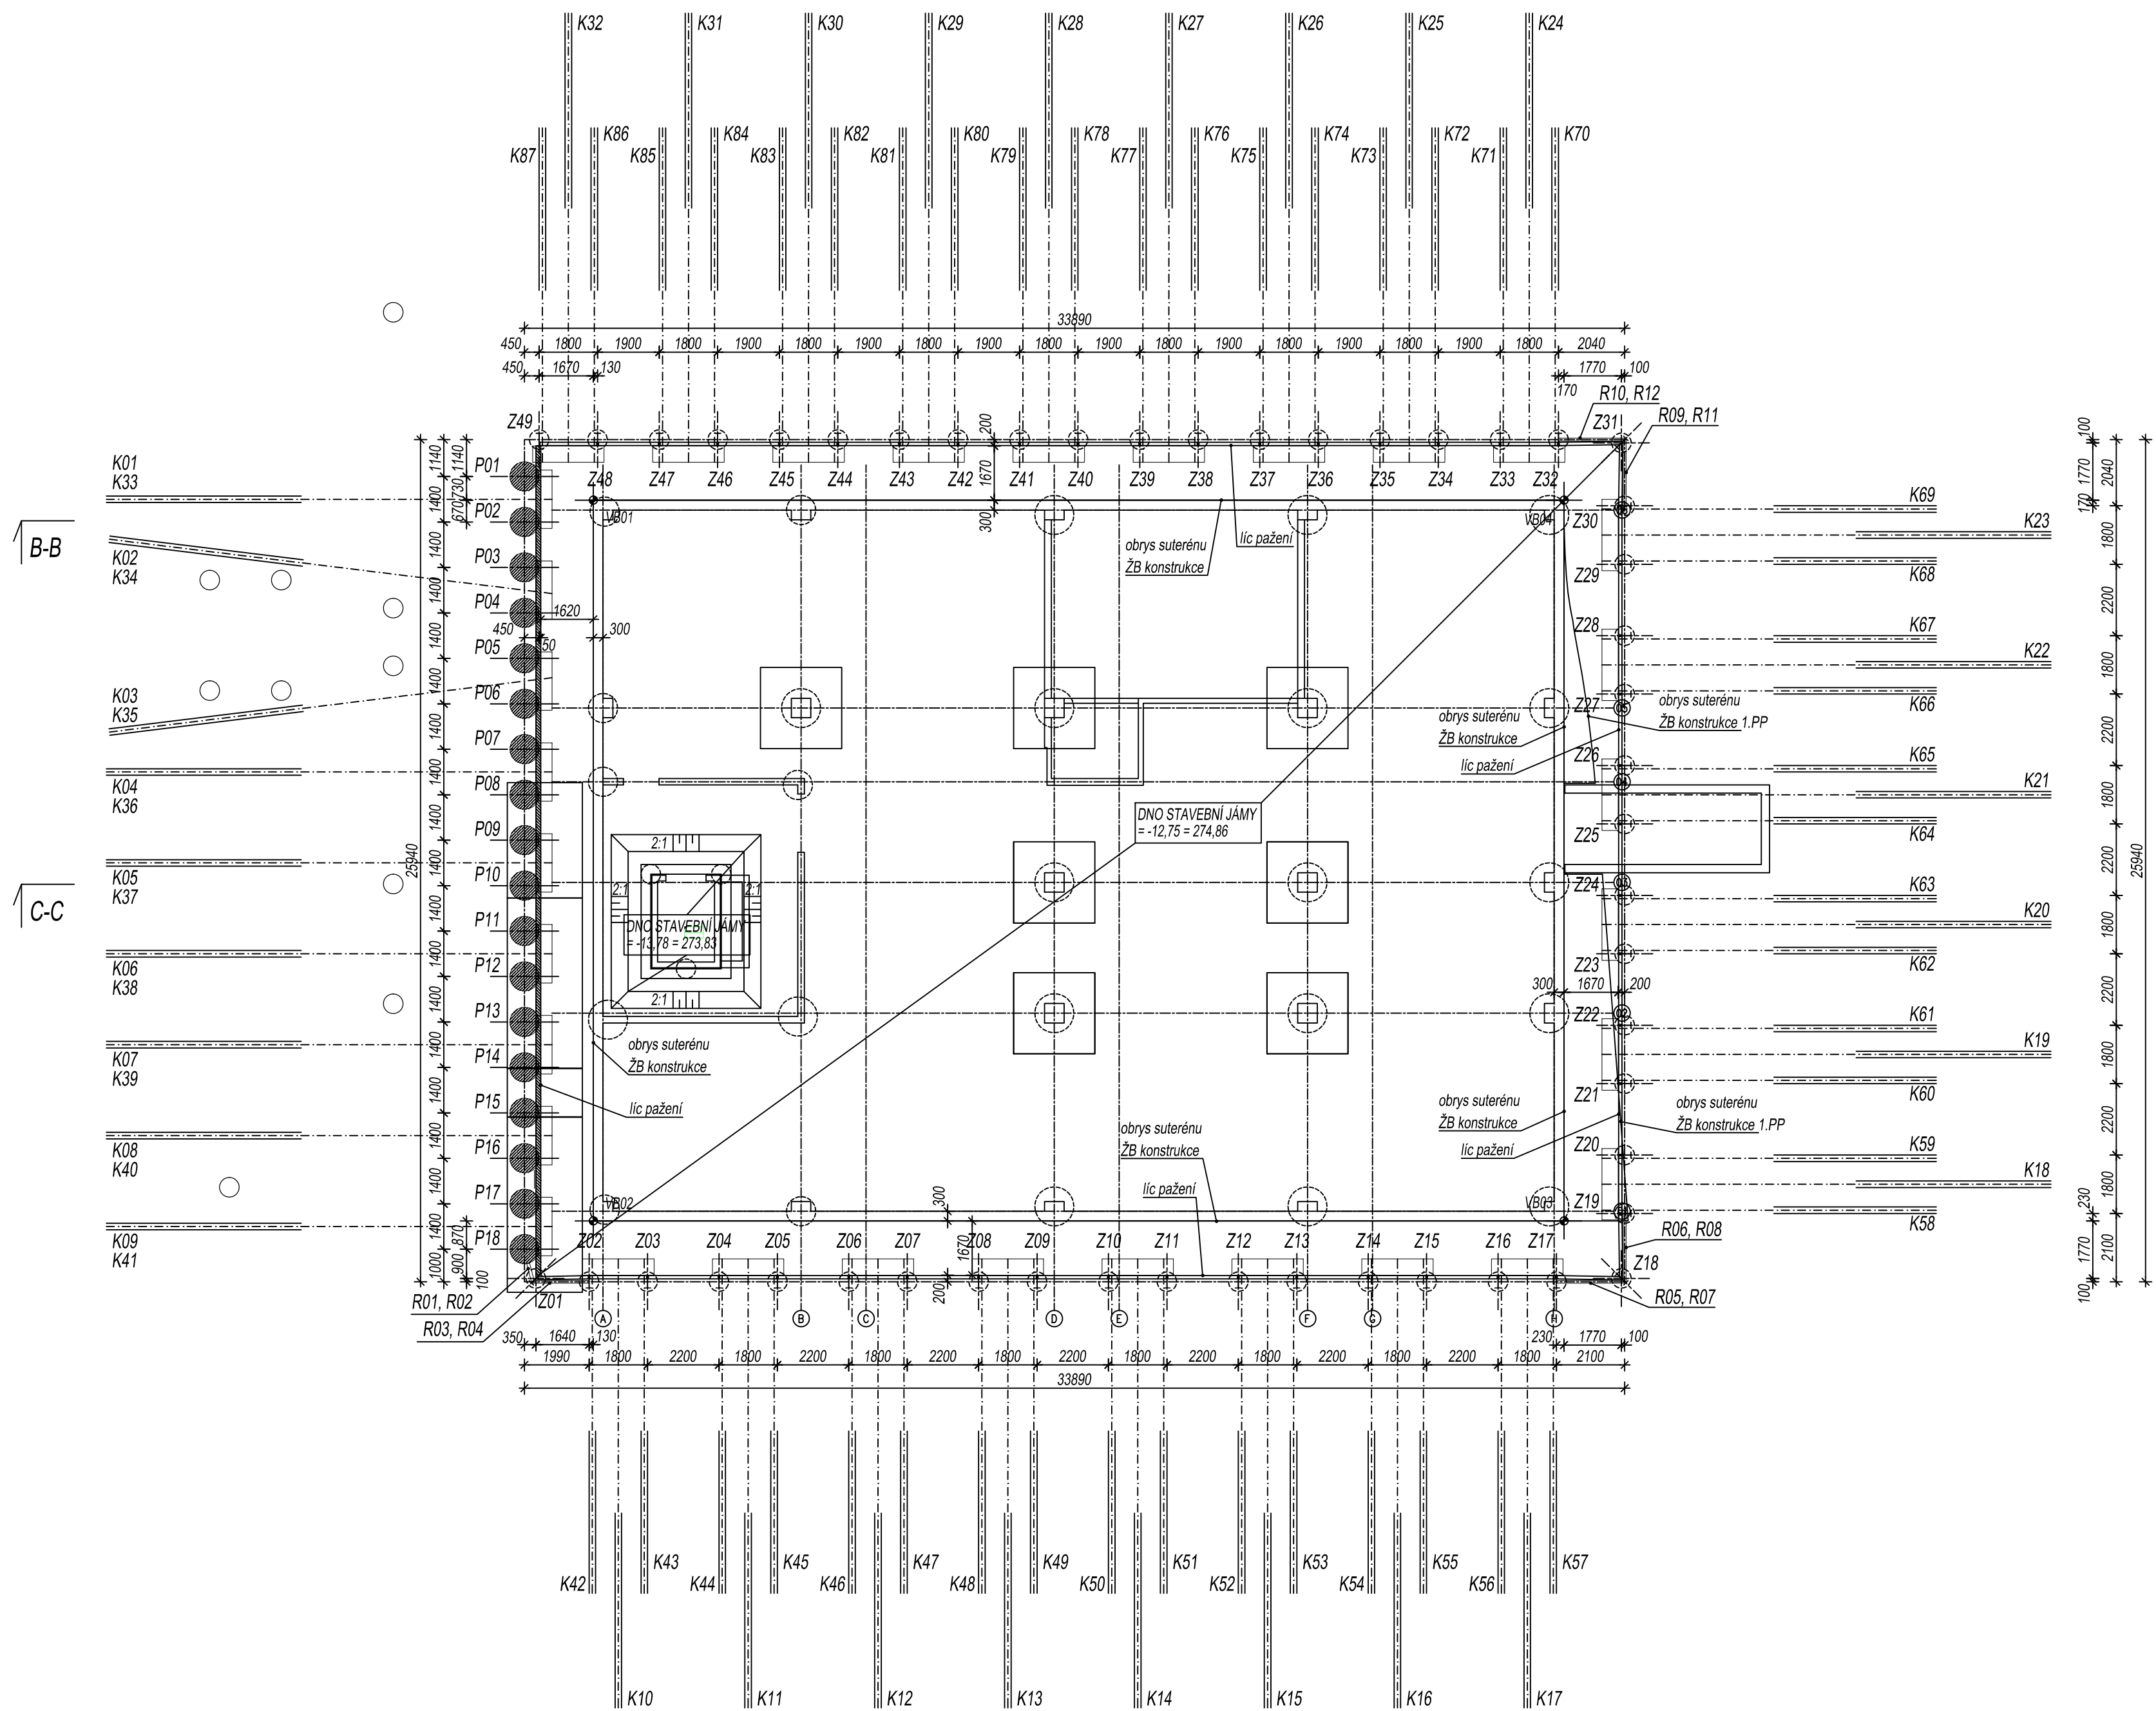

D-D