
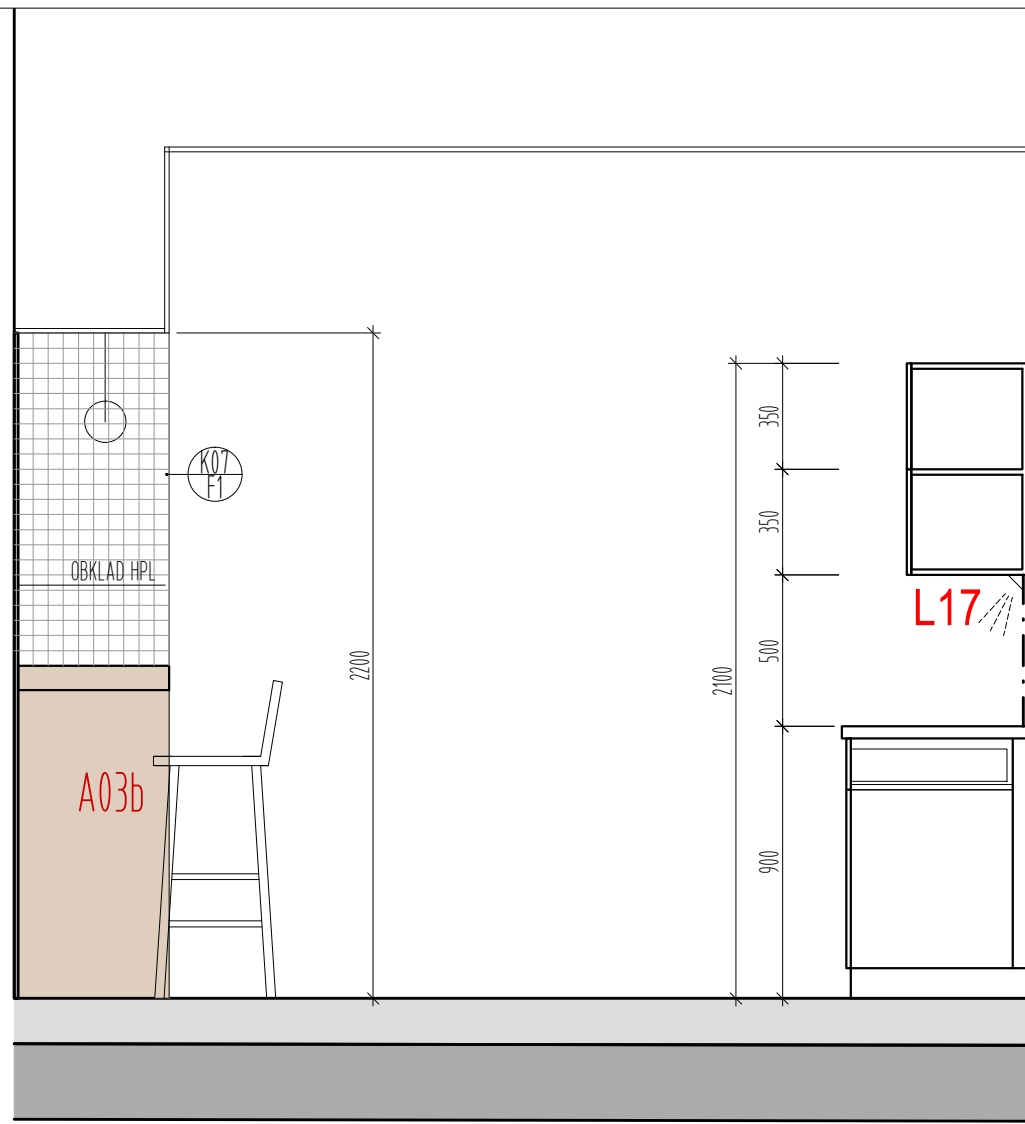


KL 403 - čajová kuchyně kanceláře, č.m. 4.15

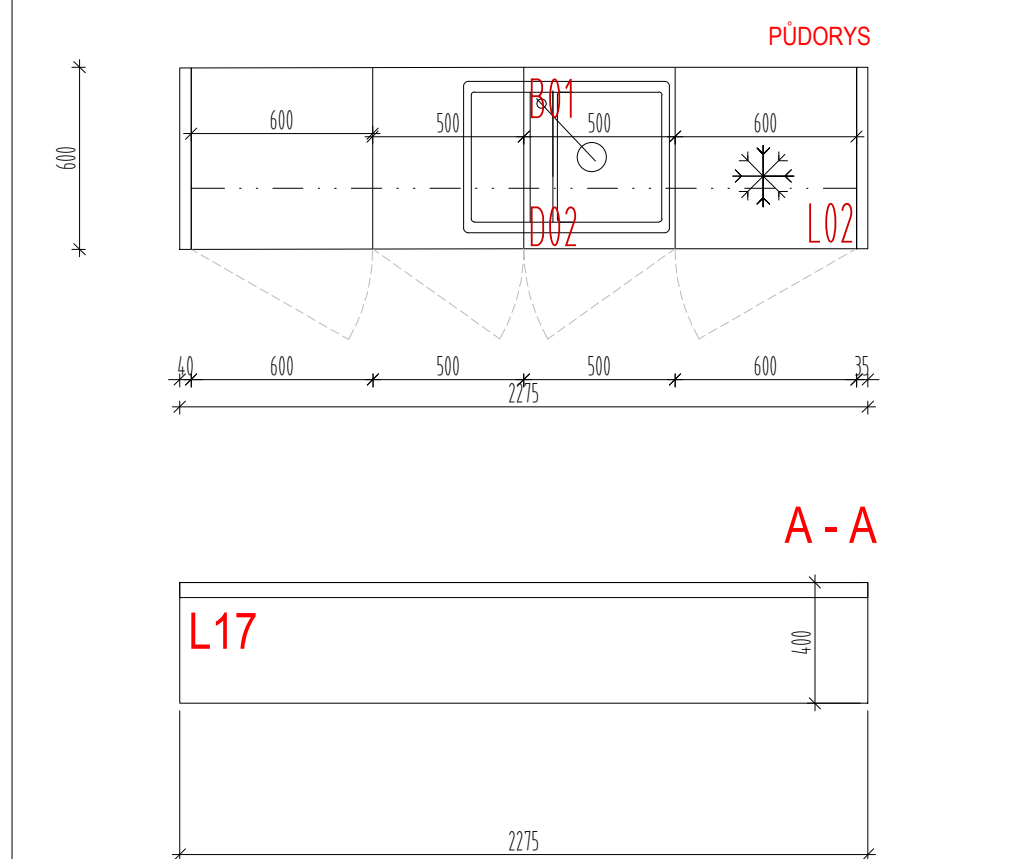

POHLED ČELNÍ

2,80 - podhled

600

POLICE 800x300x36mm

KERAMICKÝ OBKLAD

500

1150

500


VESTAVĚNÁ LEONCE

VESTAVĚNÁ LEONCE

500



±0,90

±0,00 - podlaha

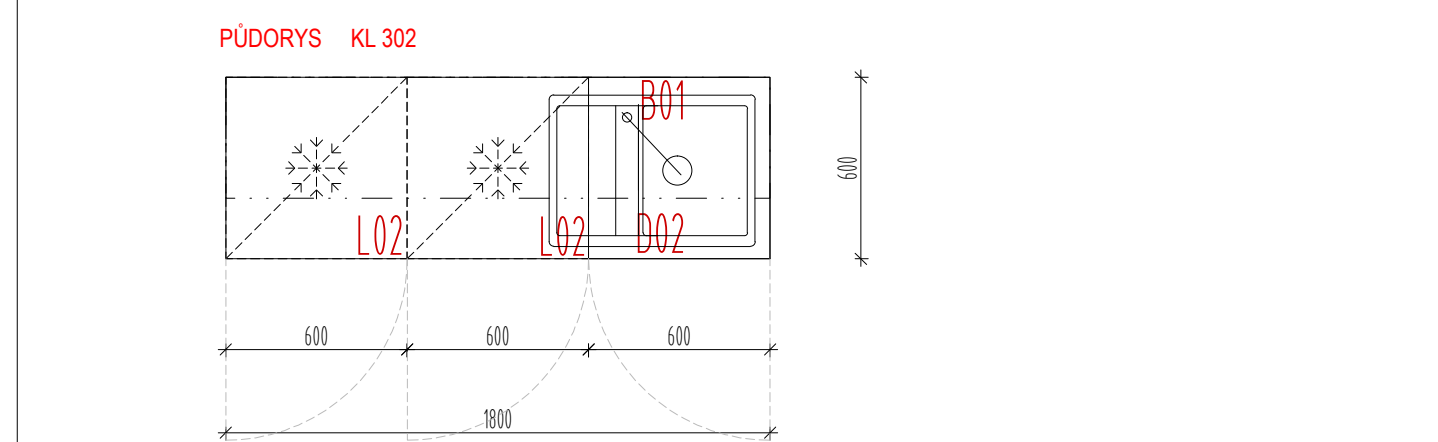




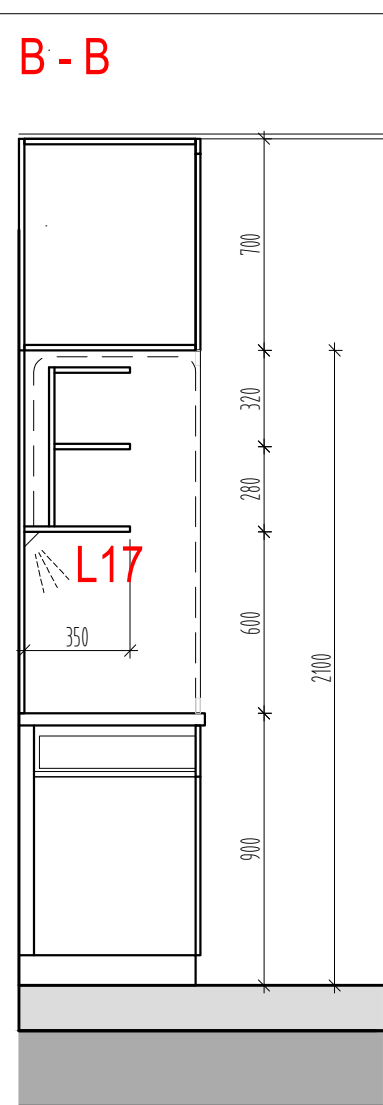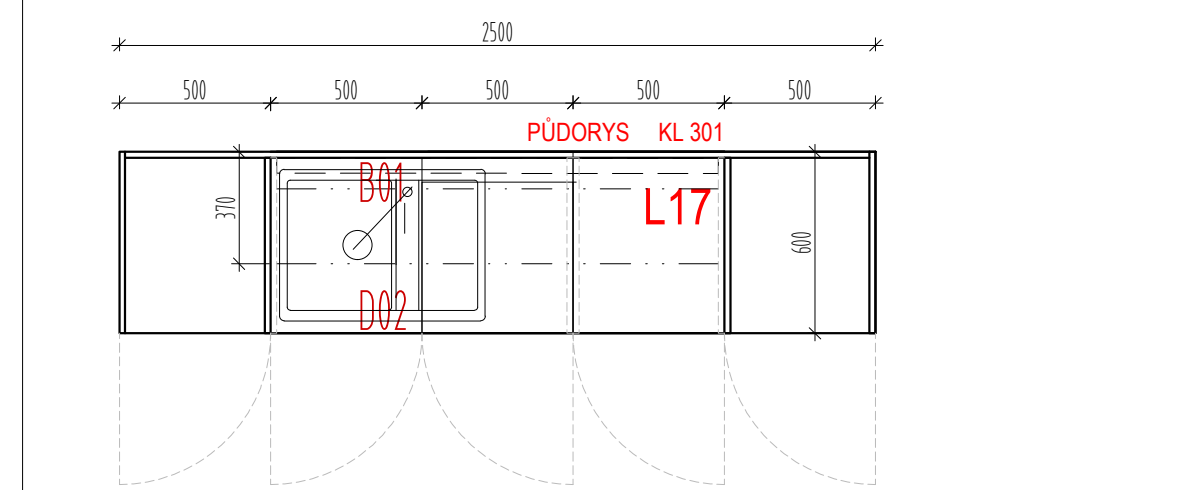



Pozn.: Dokumentace je určena pro změnu stavby před dokončením.
Pozn.: Dokumentace pro výběr zhotovitele je zpracována v podrobnostech dok. pro provádění stavby.

GENERALNÍ PROJEKTANT: GENERAL DESIGNER:		INVESTOR: CLIENT: AUTHORIZACE: AUTHORIZED BY:	
			
K4 a.s. Kocínka 8/10, BRNO 612 00 tel.: +420 541 126 610 fax.: +420 541 126 610 e-mail: brno@k4.cz www.k4.cz		OBJEDNATEL: PROJECT MANAGER:	
		SUBODAVATEL: SUBCONTRACTOR:	
		ČÍSLO PARÉ: DOCUMENT SET NUMBER:	
NÁZEV AKCE: TITLE:		MANAŽER PROJEKTU: PROJECT DIRECTOR:	
VÝUKOVÉ CENTRUM ZPRACOVÁNÍ ZEM. PRODUKTŮ FAPPZ		Ing. arch. Filip Hačáko	
		ARCHITECT ARCHITECT:	
		Ing. arch. Pavla Protiřivá	
		HLAVNÍ INŽENÝR: CHIEF PROJECT MANAGER:	
		Ing. Lukáš Pechoušek	
		PROJEKTANT: DESIGNER:	
		Ing. arch. Pavla Protiřivá	
		ZAKÁZKA Č.: CONTRACT NO.:	
		1200	05
		DATUM: DATE:	
		MĚRÍTKO: SCALE:	
		1:25	
STAVEBNÍ OBJEKT: BUILDING PART:		STUPEN PD: PROJECT STATUS:	
		D.VZ	
OBCHODNÍ SOUBOR: PACKAGE:		KOD DOKUMENTACE: CODE:	
		D.2	
OBSAH: CONTENT:		ČÍSLO VÝKRESU: DRAWING NUMBER:	
		REVIZE: REVISION:	
		1200-05_D.2.008b_00	