


ŘEZ A-A, M1:50

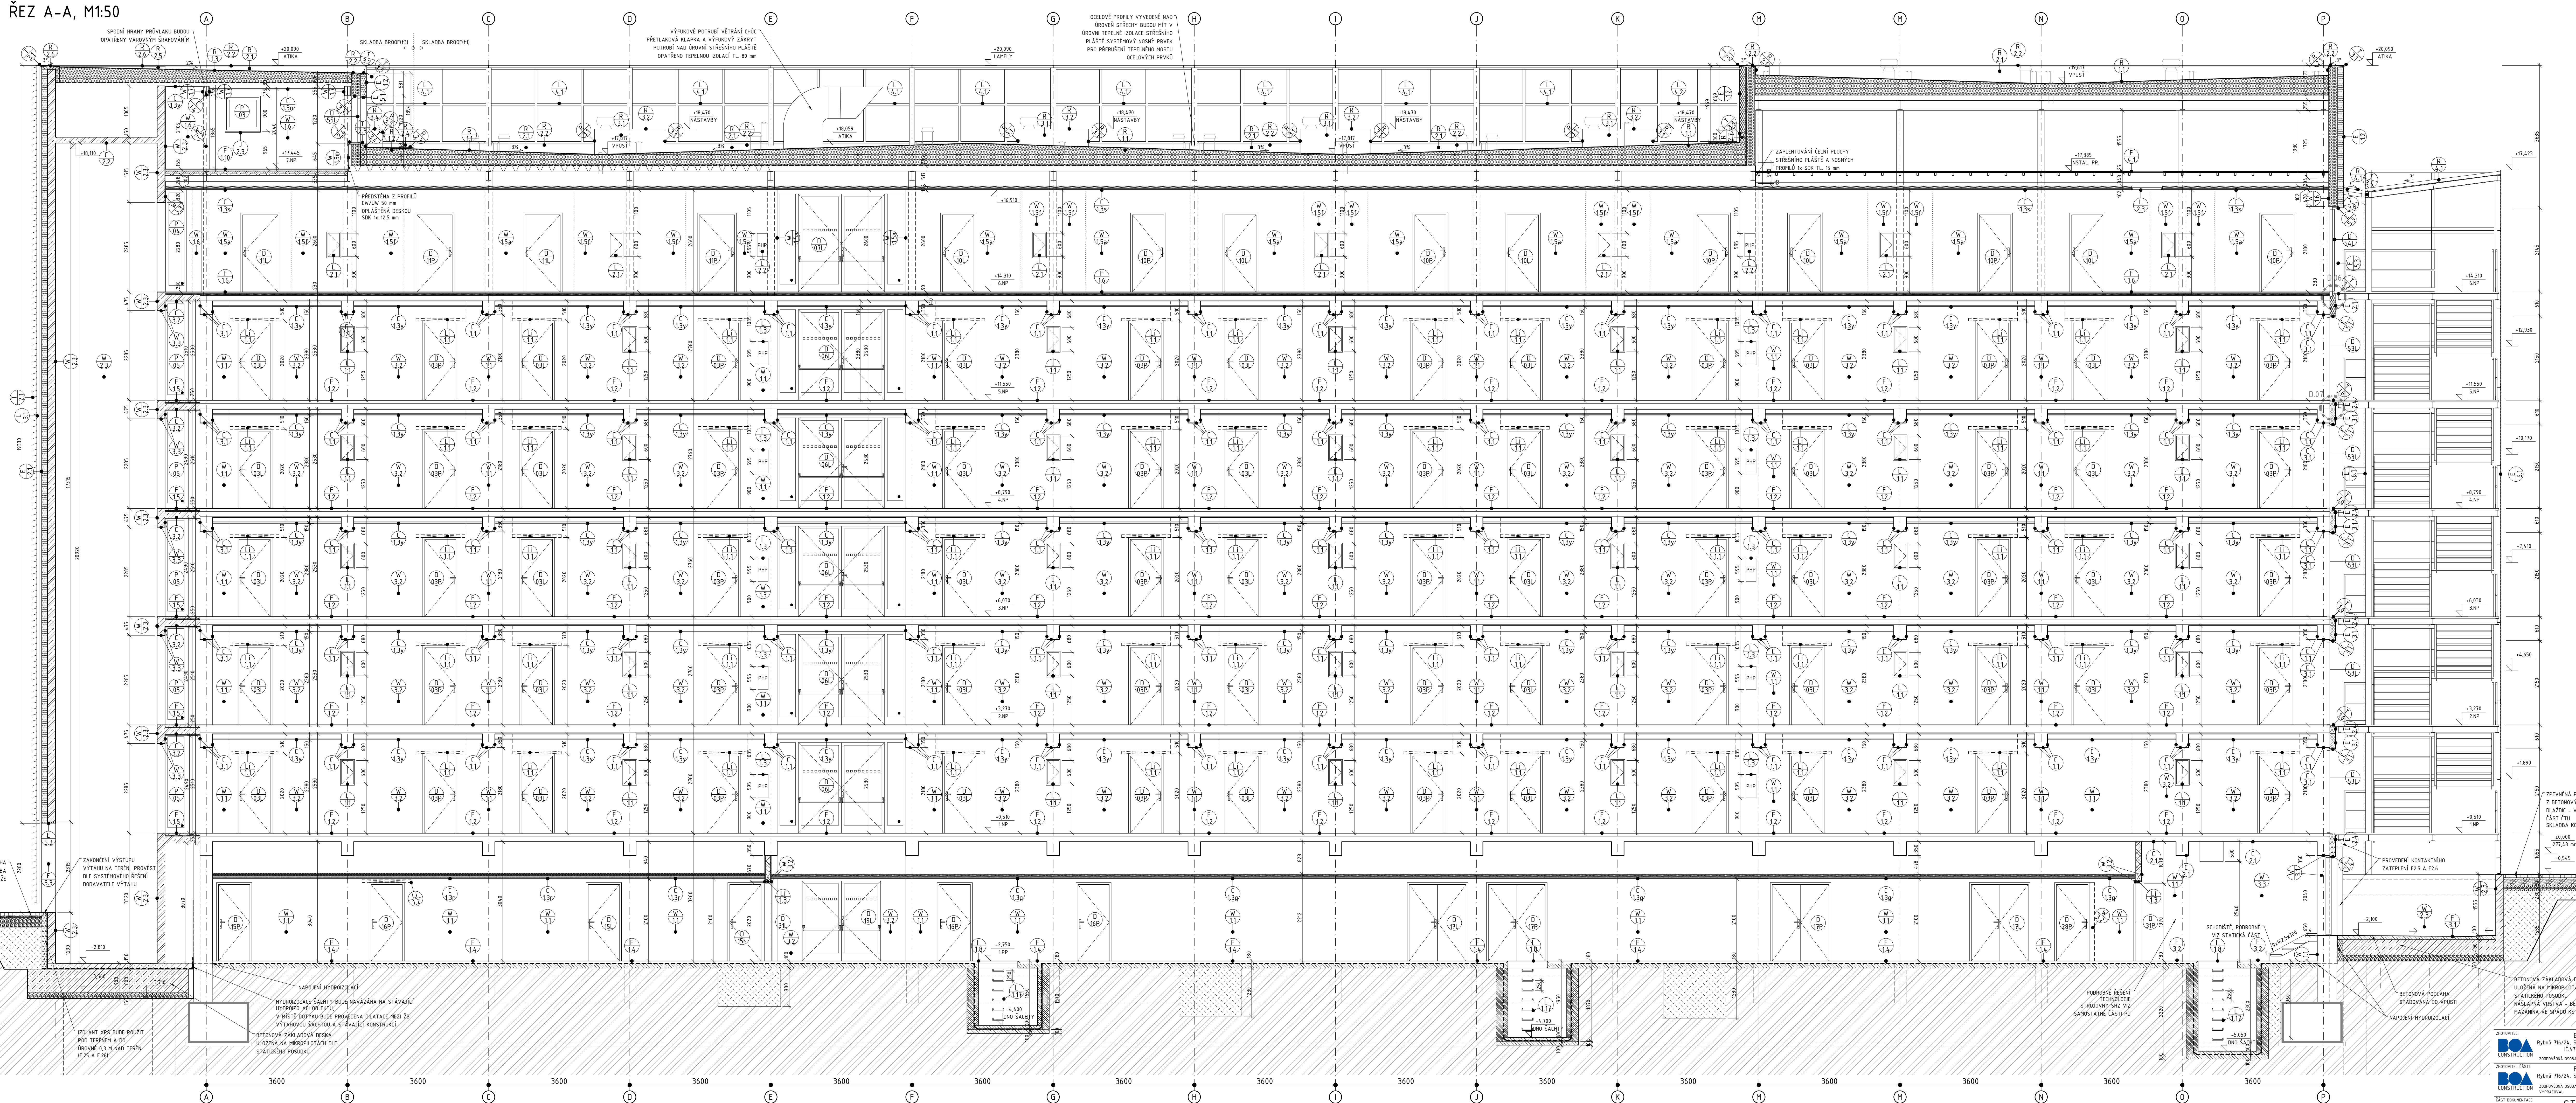

LEGENDA MATERIÁLŮ

- [illegible]

LEGENDA OZNAČENÍ A POPISŮ

- | | |
|--------|---|
| L
U | -OZNAČENÍ PŘEKLADŮ
(VIZ PŘÍLOHA D.1.139) |
| E
U | -OZNAČENÍ SKLADIS FASÁD
(VIZ PŘÍLOHA D.1.140) |
| E
U | -OZNAČENÍ SKLADIS STĚN
(VIZ PŘÍLOHA D.1.141) |
| C
U | -OZNAČENÍ SKLADIS POODHLÉ
(VIZ PŘÍLOHA D.1.142) |
| F
U | -OZNAČENÍ SKLADIS POOLH
(VIZ PŘÍLOHA D.1.143) |
| R
U | -OZNAČENÍ SKLADIS STŘEŠNÍCH PLÁŠTŮ
(VIZ PŘÍLOHA D.1.144) |
| O
B | -OZNAČENÍ OKEN
(VIZ PŘÍLOHA D.1.145) |
| B
U | -OZNAČENÍ OKEN
(VIZ PŘÍLOHA D.1.147) |
| T
U | -OZNAČENÍ KLEMPŘSKÝCH VÝROBKŮ
(VIZ PŘÍLOHA D.1.148) |
| J
U | -OZNAČENÍ TRuhlářských VÝROBKŮ
(VIZ PŘÍLOHA D.1.149) |
| T
U | -OZNAČENÍ ZÁKLADOVÝCH VÝROBKŮ
(VIZ PŘÍLOHA D.1.151) |

POZNÁMKY:

- TECHNICKÁ ZPRÁVA, TABULKY VÝROBKŮ A SKLADEJ JSOU NEJLÉPE SOUČÁSTÍ PROJEKTOVÉ DOKUMENTACE
- VEŠKERÉ STAVEBNÍ PRÁCE BUDOU KOORDINOVÁNY JEDNOTLIVÝCH PROFESNÍCH ČÁSTÍ TŽB
- VEŠKERÉ ROZMĚRY JE NUTNÉ OVĚŘIT NA STAVBĚ PŘE ZAPČETÍM PRACÍ
- PŘED ZADÁNÍM VÝROBKŮ DO VÝROBY JE NUTNÉ OVĚŘIT ROZMĚRY NA STAVBĚ
- ZDĚNÉ KONSTRUKCE JSOU KÓTOVÁNY BEZ OMÍTEK, SD KONSTRUKCE JSOU KÓTOVÁNY OD OMÍTEK

PROJEKTOVATEL	B&B Construction s.r.o. Rybná 786/21, Staré Město, 100 Praha 1 IČA 793938, tel.: +420 602394388	AKCE	Rekonstrukce objektu koleje GZU C Kamýcká 1281 165 21 Praha 6 – Suchbátův		
ZADAVATEL	ZADÁVACÍ ÚSTAV Rybna 786/21, Staré Město, 100 Praha 1 IČA 793938, tel.: +420 602394388	INVESTOR	Česká zemědělská univerzita v Praze Kamýcká 129, 165 21 Praha 6 – Suchbátův		
PROJEKTOVANÝ ČASŤ	ZADÁVACÍ ÚSTAV Rybna 786/21, Staré Město, 100 Praha 1 IČA 793938, tel.: +420 602394388	DATUM	20-2031	STUPĚŇ PD	PVZ
TEST DOKUMENTACE	STAVEBNÍ ČASŤ	ZÁKLAD	30.4.2020	OVĚŘENÉ ČASŤ	D.11.
NÁZEV ČASŤI	ŘEŠ A-A	FORMÁT	AxkAxk	ČÍSLO VÝKRESU	08
NÁZEV STAVBY	NAVÝVNĚŽ STAVBY	MĚŘITKO	1:50	ČÍSLO VÝKRESU	08.11.