

LEGENDA MATERIÁLŮ

- STÁVAJÍCÍ KONSTRUKCE
- SILIKONOVÁ OMÍTKA TOČENÁ ZRNO 1,5 mm
- DEKORATIVNÍ KAMÍNKOVÁ OMÍTKA
- NÁTĚR NA BETON
- TAHOKOV KOSOČTVEREC, PŮ ŽÁROVÝ ZINEK
- SVAROVANÉ PANELOVÉ OPLOČENÍ, LAK
- RÁMY A KŘÍDLA OKEN PLASTOVÉ, BARVA ANTRACIT
- RÁMY A KŘÍDLA DVEŘÍ HLINÍKOVÉ, BARVA ANTRACIT

LEGENDA OZNAČENÍ A POPISŮ

- E
1.1

-OZNAČENÍ SKLADEB FASÁD
(VIZ PŘÍLOHA D.1.1.40)
- W
1.1

-OZNAČENÍ SKLADEB STĚN
(VIZ PŘÍLOHA D.1.1.40)
- R
1.1


-OZNAČENÍ SKLADEB STŘEŠNÍCH PLÁŠŤŮ
(VIZ PŘÍLOHA D.1.1.40)
- D
01P

-OZNAČENÍ DVEŘÍ
(VIZ PŘÍLOHA D.1.1.41)
- P
01

-OZNAČENÍ OKEN
(VIZ PŘÍLOHA D.1.1.42)
- T
1.1

-OZNAČENÍ KLEMPÍŘSKÝCH VÝROBKŮ
(VIZ PŘÍLOHA D.1.1.43)
- L
1.1

-OZNAČENÍ ZÁMEČNICKÝCH VÝROBKŮ
(VIZ PŘÍLOHA D.1.1.45)

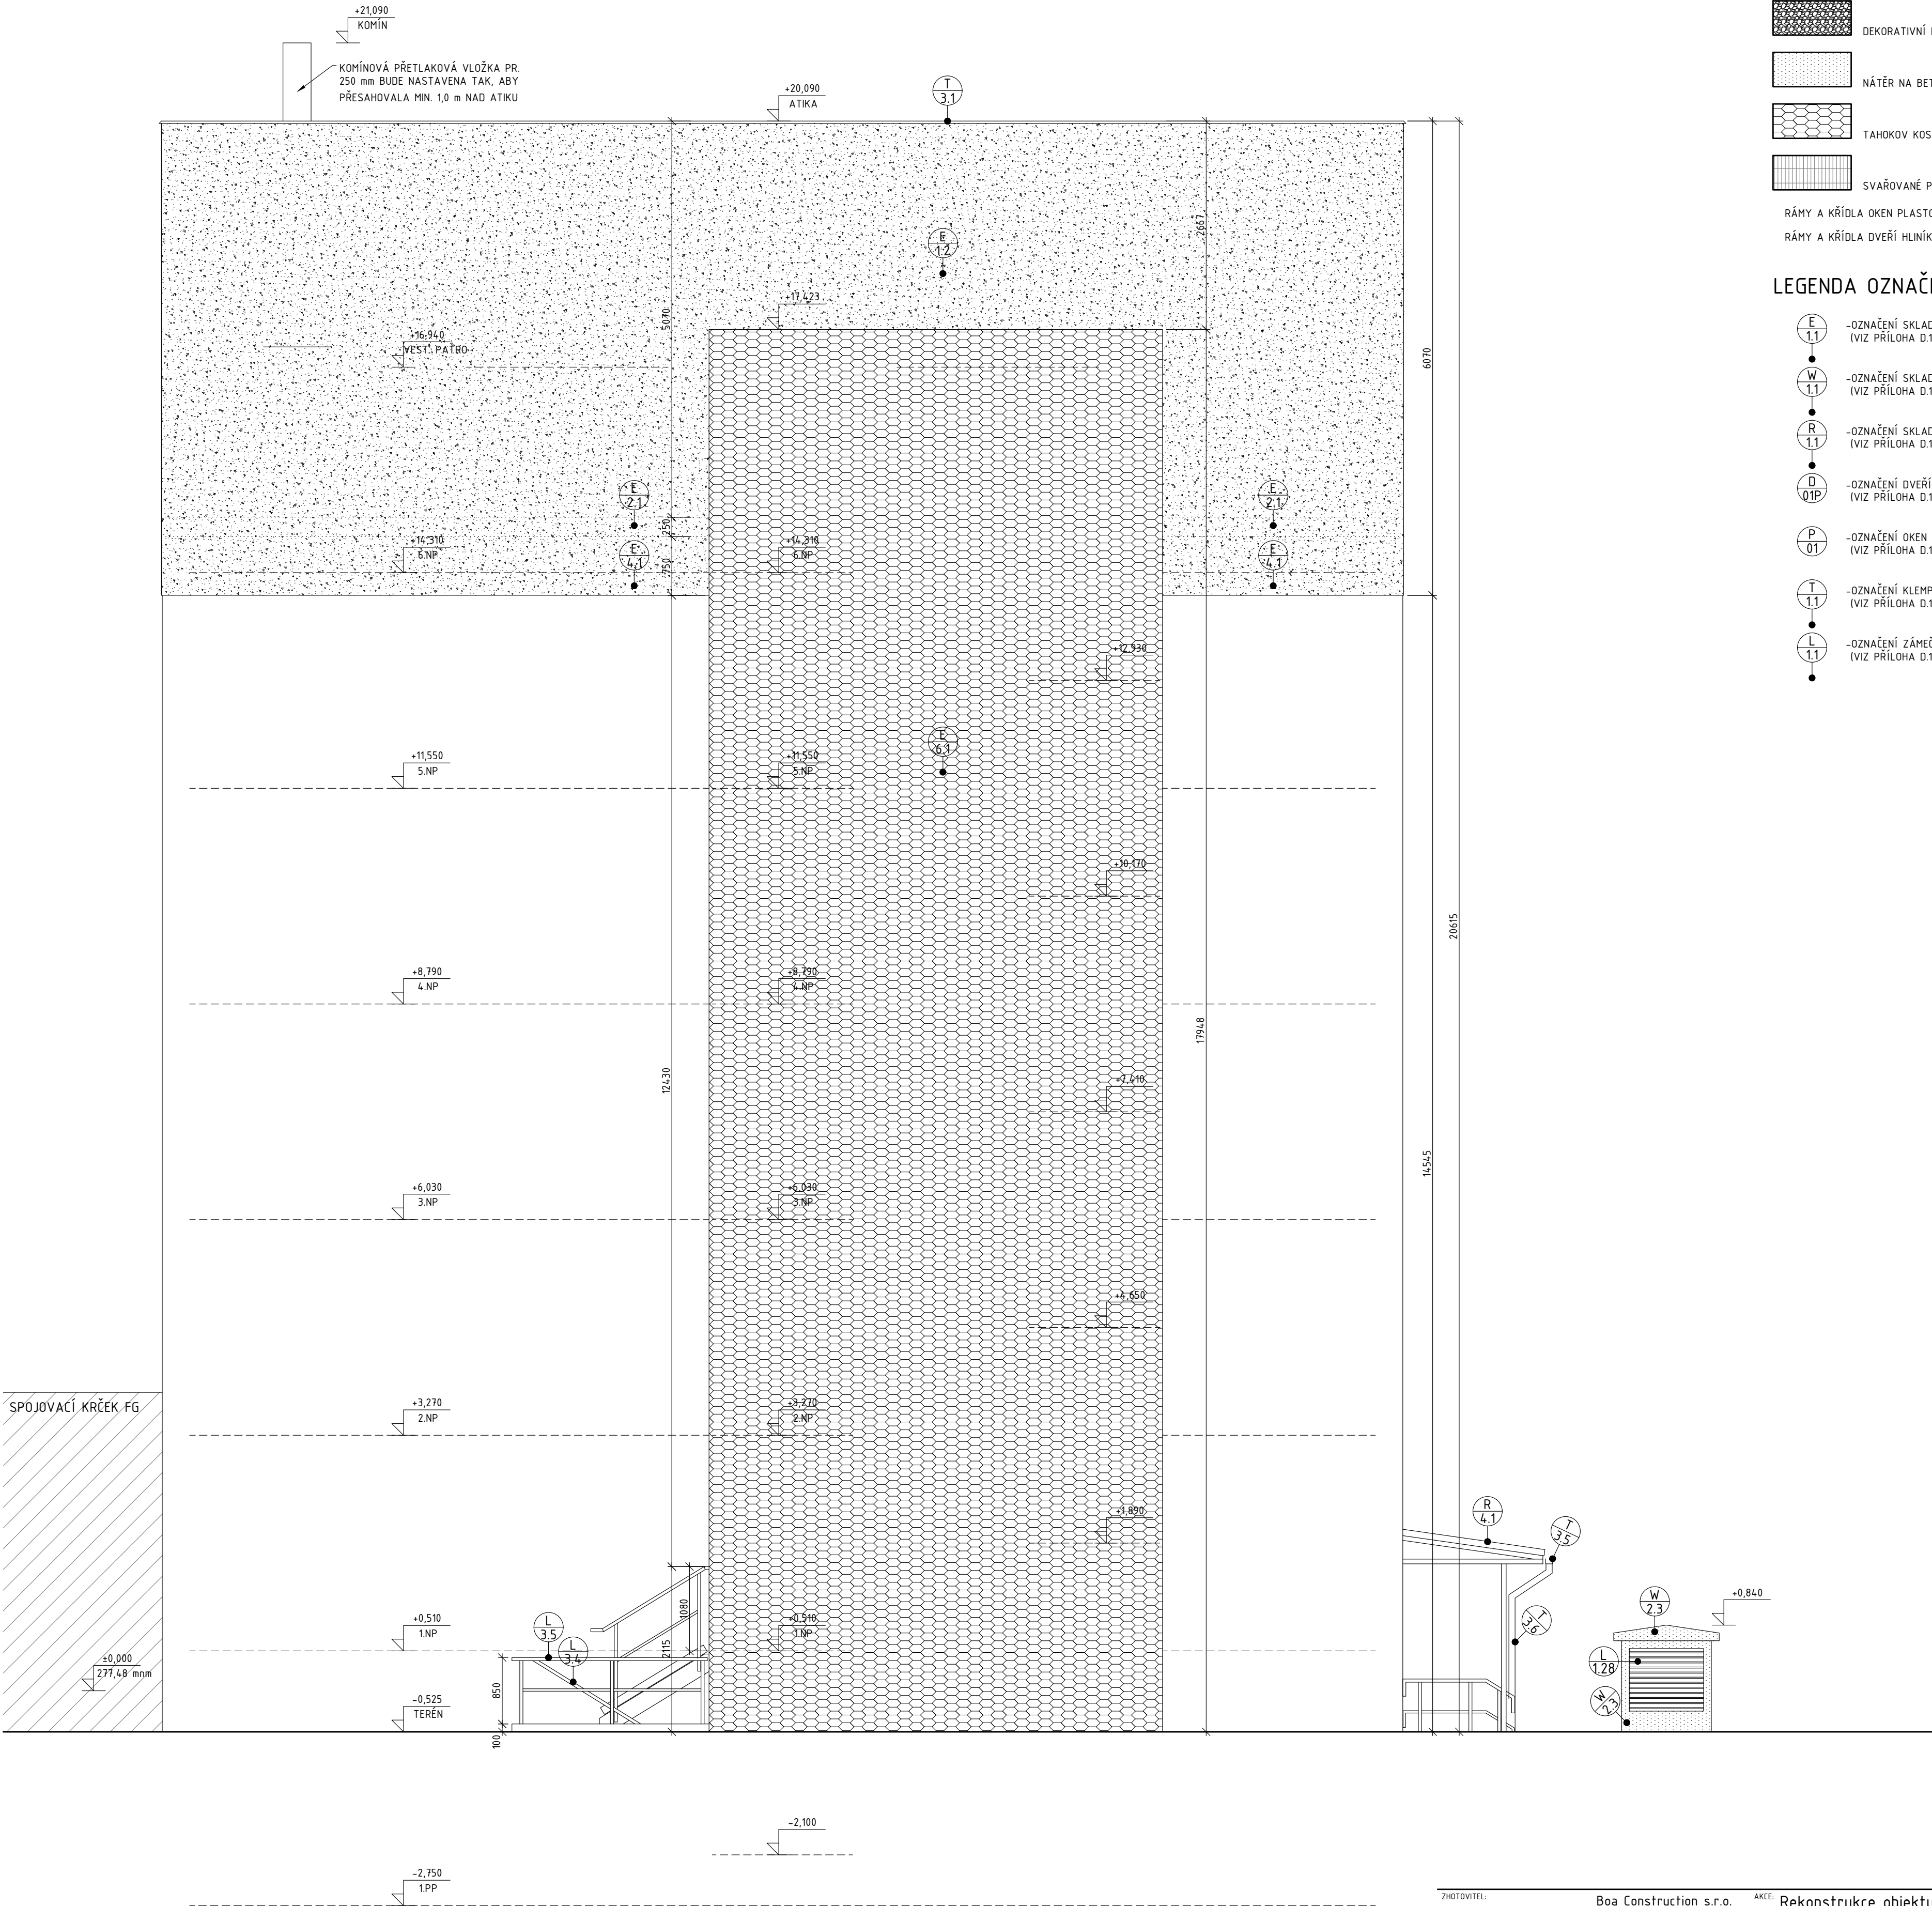

ZHOTOVITEL		Boa Construction s.r.o.		AKCE: Rekonstrukce objektu koleje G ČŽU	
Rybná 716/24, Staré Město, 110 00 Praha 1		ČE4779398, tel: +420 603794388		Kamýcká 1281	
ZODPOVĚDNÁ OSOBA:		Ing. Vít Řezáč		165 21 Praha 6 – Suchdol	
ZHOTOVITEL ČÁSTI:		Boa Construction s.r.o.		INVESTOR: Česká zemědělská univerzita v Praze	
Rybná 716/24, Staré Město, 110 00 Praha 1		Ing. Vít Řezáč		Kamýcká 129, 165 21 Praha 6 – Suchdol	
VYPRACOVAL:		Ing. Michal Tomšů		ZAK.Č. 20-301	
ČÁST DOKUMENTACE:		STAVEBNÍ ČÁST		STUPEŇ PD: PARÉ	
NÁZEV ČÁSTI:		POHLED JIŽNÍ		DATUM: 30.4.2020	
		NAVRŽENÝ STAV		FORMÁT: 6xA4	
				MĚŘÍTKO: 1:50	
				ČÍSLO ČÁSTI: D.1.1.	
				ČÍSLO VÝKRESU: 38.	