



PŮDORYS 2.NP, M1:50

 

- LEGENDA:**
- SV – STUDENÁ VODA
 - PP – PLASTOVÉ POTRUBÍ PP-RCT PN20, IZ.
 - TV – TEPLÁ VODA
 - PP – PLASTOVÉ POTRUBÍ PP-RCT PN20, IZ.
 - UV – UŽÍTKOVÁ VODA (ZE SYSTÉMU VYUŽITÍ SEDÉ A DEŠT. VODY)
 - PP – PLASTOVÉ POTRUBÍ PP-RCT PN20, IZ.
 - CV – CÍRKULAČNÍ VODA
 - PP – PLASTOVÉ POTRUBÍ PP-RCT PN20, IZ.
- TLOUŠTKY IZOLACE POTRUBÍ:**
- POTRUBÍ STUDENÉ A UŽÍTKOVÉ VODY d20-d40 – TLOUŠTKA IZOLACE 13mm
 - POTRUBÍ TEPLÉ VODY A CÍRKULACE d20 – TLOUŠTKA IZOLACE 13mm
 - POTRUBÍ TEPLÉ VODY A CÍRKULACE d25 – TLOUŠTKA IZOLACE 20mm
 - POTRUBÍ TEPLÉ VODY A CÍRKULACE d32 – TLOUŠTKA IZOLACE 25mm
 - POTRUBÍ TEPLÉ VODY A CÍRKULACE d40 – TLOUŠTKA IZOLACE 30mm
- LEGENDA ZAŘÍZOVACÍCH PŘEDMĚTŮ:**
- D – DŘEV
 - S – SPRCHA
 - U – UMYVADLO
 - VL – VÝLETKA
 - WC – KLOZET
 - PŘIPOJENÍ 0,55m n.č.p., 2xROHOVÝ VENTIL DN15
 - POMODIMKOVÁ BATERIE – PĚVNÁ SPRCHA, 1,0m n.č.p.
 - PŘIPOJENÍ 0,55m n.č.p., 2xROHOVÝ VENTIL DN15
 - NÁSTĚNNÁ BATERIE, 1,2m n.č.p.
 - PŘIPOJENÍ 1,1m n.č.p., ROHOVÝ VENTIL DN15

TABULKA MÍSTNOSTÍ		
Č.M.	NÁZEV	PLOCHA (m²)
1.01	UBYTOVACÍ JEDNOTKA (POKOJ, PŘEDSÍŇ, HYG.Z.)	20,52
1.02	UBYTOVACÍ JEDNOTKA (POKOJ, PŘEDSÍŇ, HYG.Z.)	20,52
1.03	UBYTOVACÍ JEDNOTKA (POKOJ, PŘEDSÍŇ, HYG.Z.)	20,52
1.04	UBYTOVACÍ JEDNOTKA (POKOJ, PŘEDSÍŇ, HYG.Z.)	20,52
1.05	UBYTOVACÍ JEDNOTKA (POKOJ, PŘEDSÍŇ, HYG.Z.)	20,52
1.06	UBYTOVACÍ JEDNOTKA (POKOJ, PŘEDSÍŇ, HYG.Z.)	20,52
1.07	UBYTOVACÍ JEDNOTKA (POKOJ, PŘEDSÍŇ, HYG.Z.)	20,52
1.08	UBYTOVACÍ JEDNOTKA (POKOJ, PŘEDSÍŇ, HYG.Z.)	20,52
1.09	UBYTOVACÍ JEDNOTKA (POKOJ, PŘEDSÍŇ, HYG.Z.)	20,52
1.10	UBYTOVACÍ JEDNOTKA (POKOJ, PŘEDSÍŇ, HYG.Z.)	21,14
1.11	UBYTOVACÍ JEDNOTKA (POKOJ, PŘEDSÍŇ, HYG.Z.)	21,14
1.12	UBYTOVACÍ JEDNOTKA (POKOJ, PŘEDSÍŇ, HYG.Z.)	20,52
1.13	UBYTOVACÍ JEDNOTKA (POKOJ, PŘEDSÍŇ, HYG.Z.)	20,52
1.14	UBYTOVACÍ JEDNOTKA (POKOJ, PŘEDSÍŇ, HYG.Z.)	20,52
1.15	UBYTOVACÍ JEDNOTKA (POKOJ, PŘEDSÍŇ, HYG.Z.)	20,52
1.16	UBYTOVACÍ JEDNOTKA (POKOJ, PŘEDSÍŇ, HYG.Z.)	20,52
1.17	UBYTOVACÍ JEDNOTKA (POKOJ, PŘEDSÍŇ, HYG.Z.)	20,52
1.18	UBYTOVACÍ JEDNOTKA (POKOJ, PŘEDSÍŇ, HYG.Z.)	20,52
1.19	UBYTOVACÍ JEDNOTKA (POKOJ, PŘEDSÍŇ, HYG.Z.)	20,52
1.20	UBYTOVACÍ JEDNOTKA (POKOJ, PŘEDSÍŇ, HYG.Z.)	20,52
1.21	UBYTOVACÍ JEDNOTKA (POKOJ, PŘEDSÍŇ, HYG.Z.)	20,52
1.22	UBYTOVACÍ JEDNOTKA (POKOJ, PŘEDSÍŇ, HYG.Z.)	20,52
1.23	UBYTOVACÍ JEDNOTKA (POKOJ, PŘEDSÍŇ, HYG.Z.)	21,14
1.24	UBYTOVACÍ JEDNOTKA (POKOJ, PŘEDSÍŇ, HYG.Z.)	20,52
1.25	UBYTOVACÍ JEDNOTKA (POKOJ, PŘEDSÍŇ, HYG.Z.)	20,52
1.26	UBYTOVACÍ JEDNOTKA (POKOJ, PŘEDSÍŇ, HYG.Z.)	20,52
1.27	SKALD KAM	44,74
1.28	VÝTAHOVÁ ŠACHTA – BEŽNÝ VÝTAH	1,94
1.29	UBYTOVACÍ JEDNOTKA (POKOJ, PŘEDSÍŇ, HYG.Z.)	17,52
1.30	SCHODIŠTĚ CHRÁNĚNÁ (NIKOVÁ CESTA TYPU B)	19,84
1.31	CHODBA	102,80
1.32	VÝTAHOVÁ ŠACHTA – EVAKUAČNÍ VÝTAH	5,54
CELKEM		722,22

Izometrie 2.NP
V1, V3 - V15

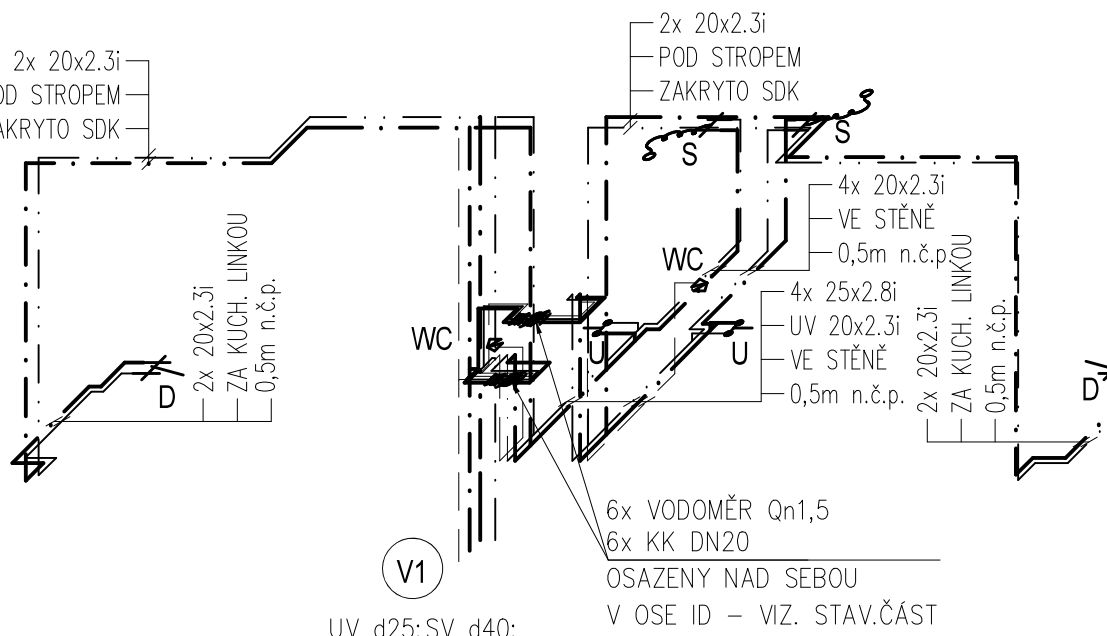

Izometrie 2.NP
V2

