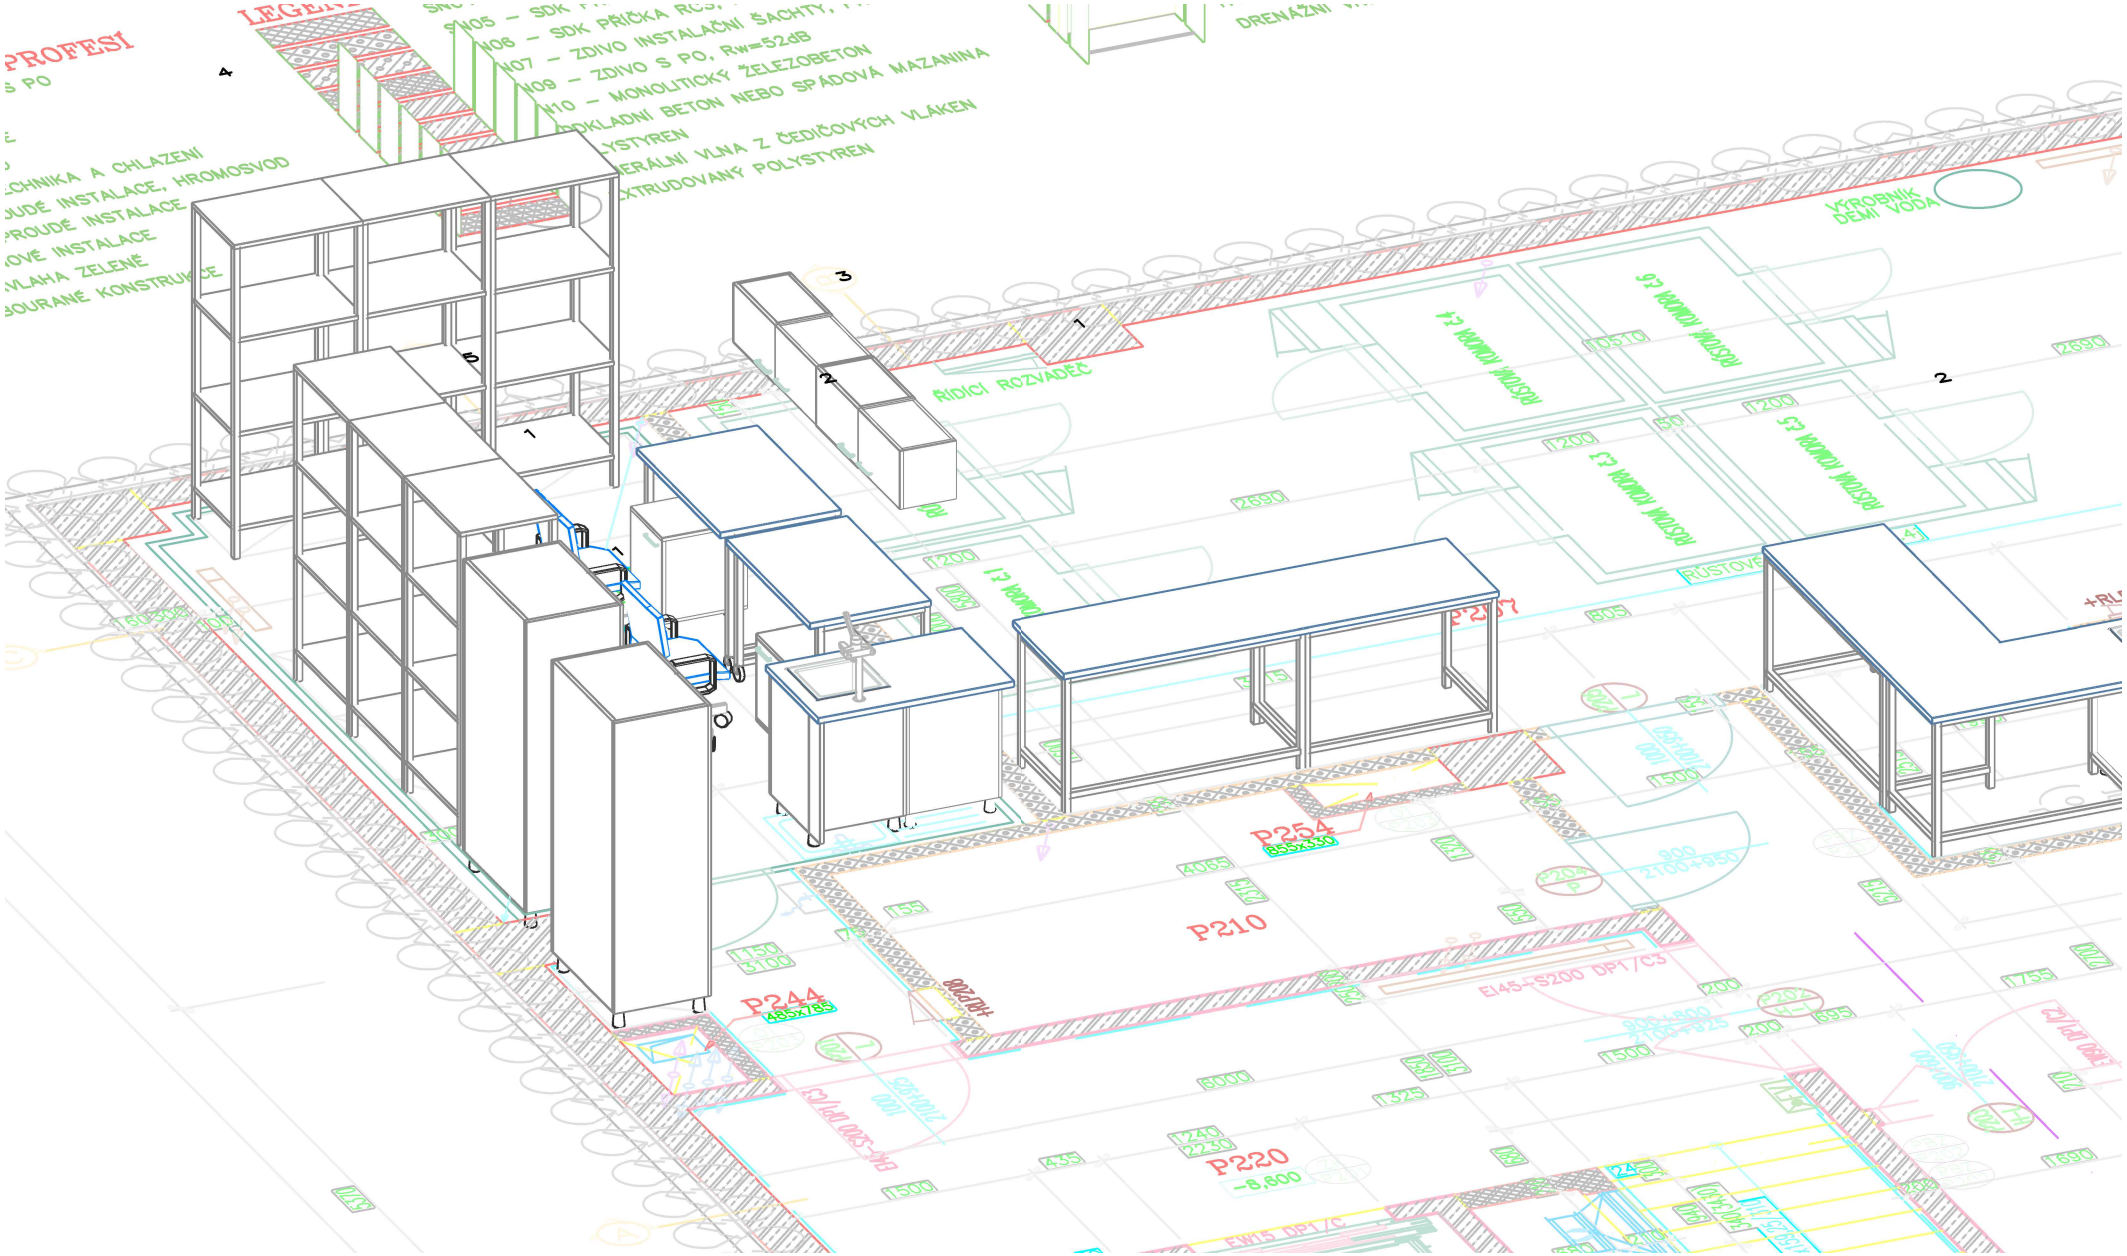

Pohled P207,208+244