


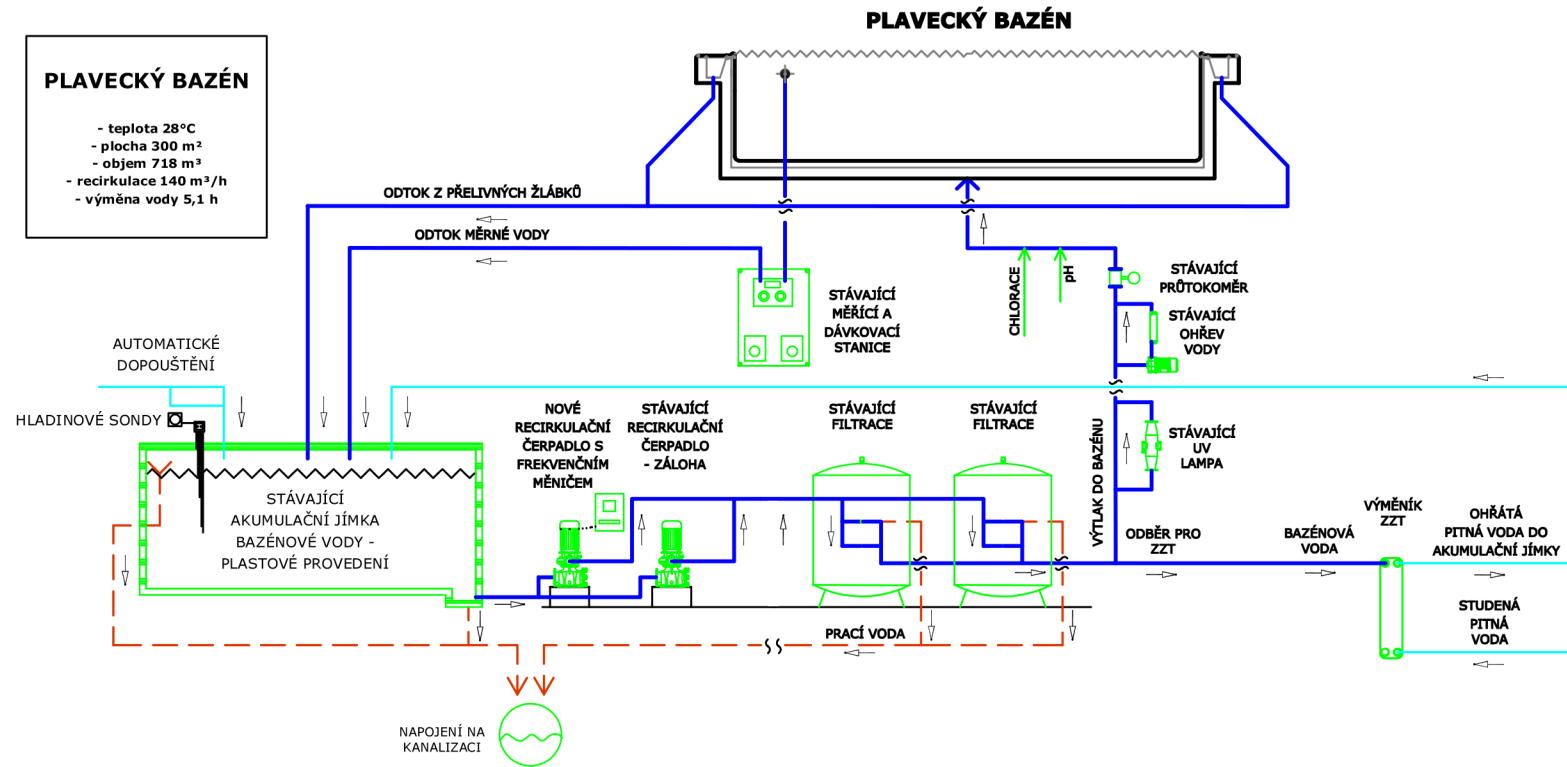


LEGENDA POTRUBÍ

	BAZÉNOVÁ VODA
	PITNÁ VODA
	KANALIZACE

PLAVECKÝ BAZÉN

- teplota 28°C
- plocha 300 m²
- objem 718 m³
- recirkulace 140 m³/h
- výměna vody 5,1 h



STAVBA: ČZU PRAHA SUCHDOL	DATUM: 07/2020
OBSAH: TECHNOLOGICKÉ SCHÉMA	