



POHLEDY - Navrhovaný stav


POHLED VÝCHODNÍ

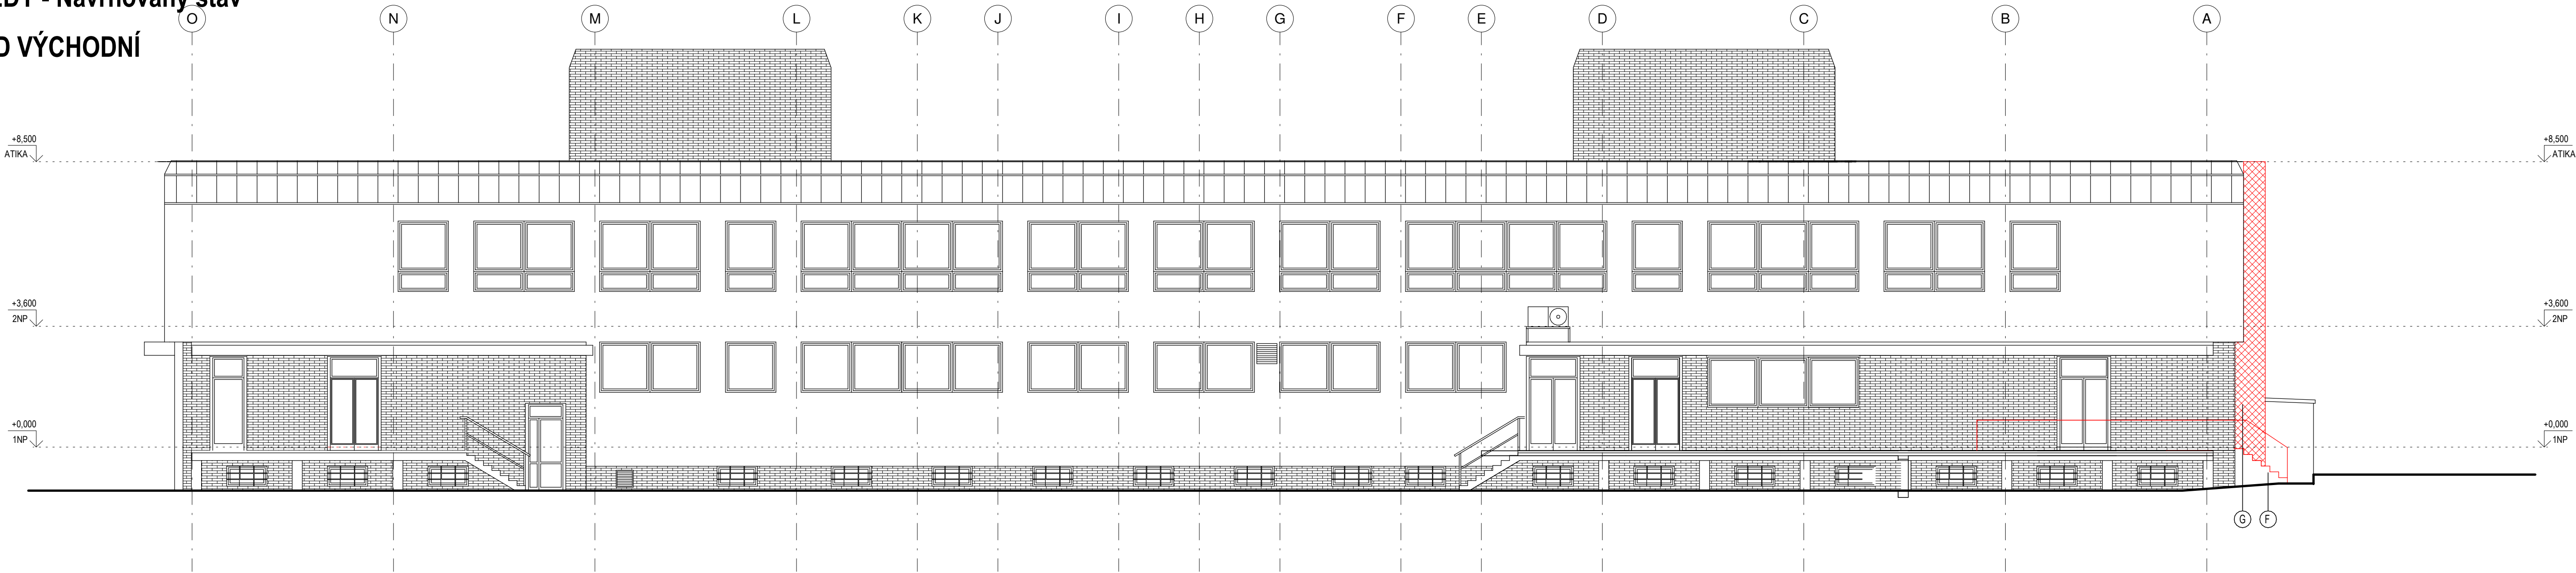

POHLED ZÁPADNÍ

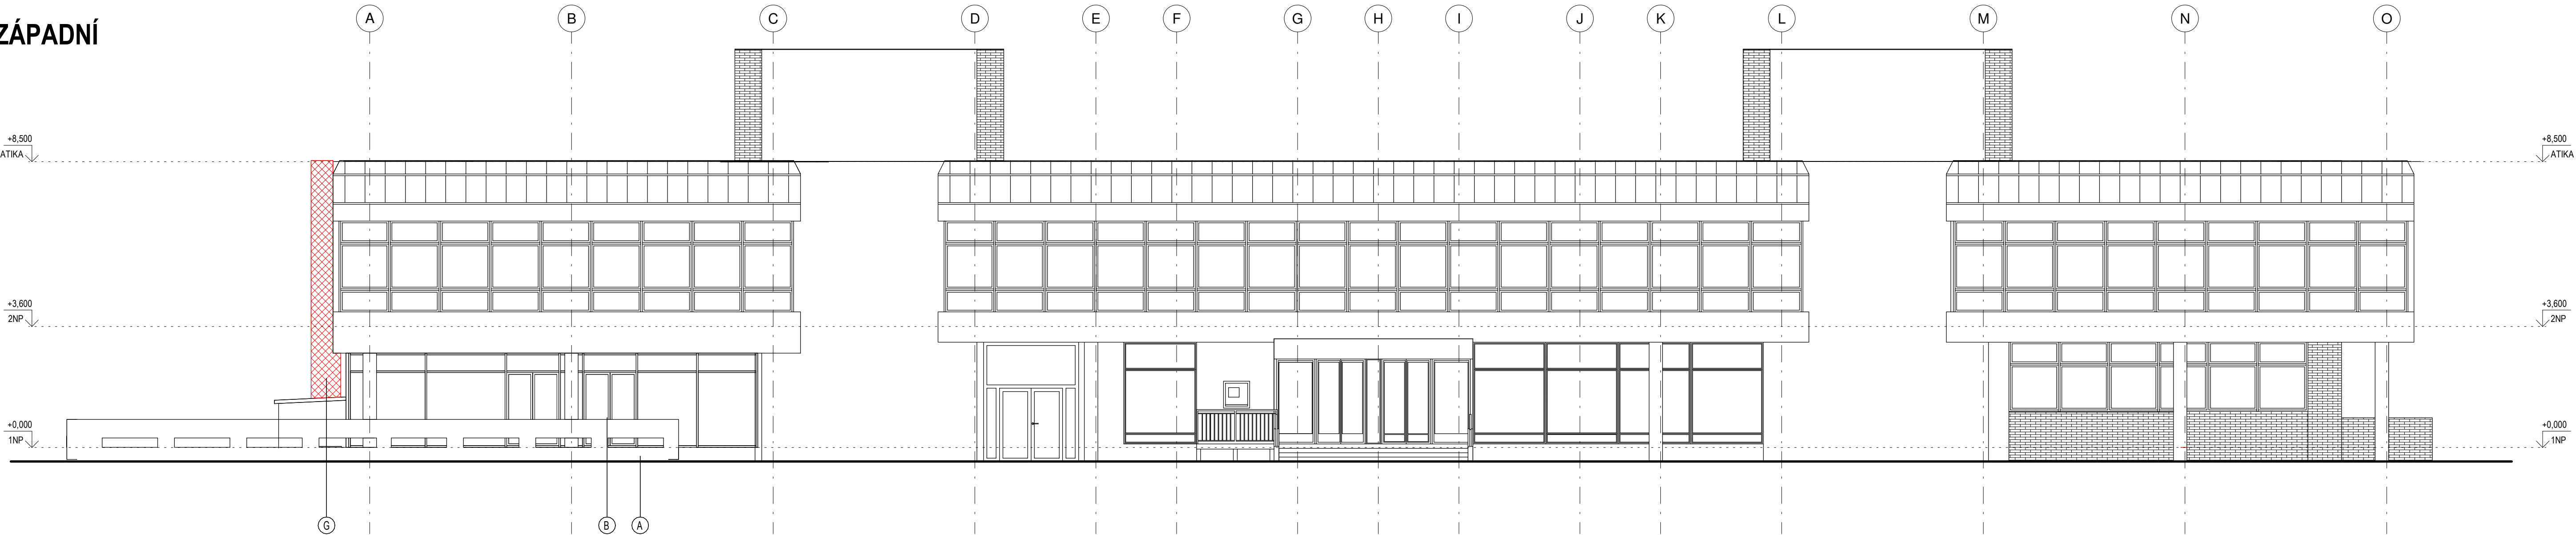

POHLED SEVERNÍ

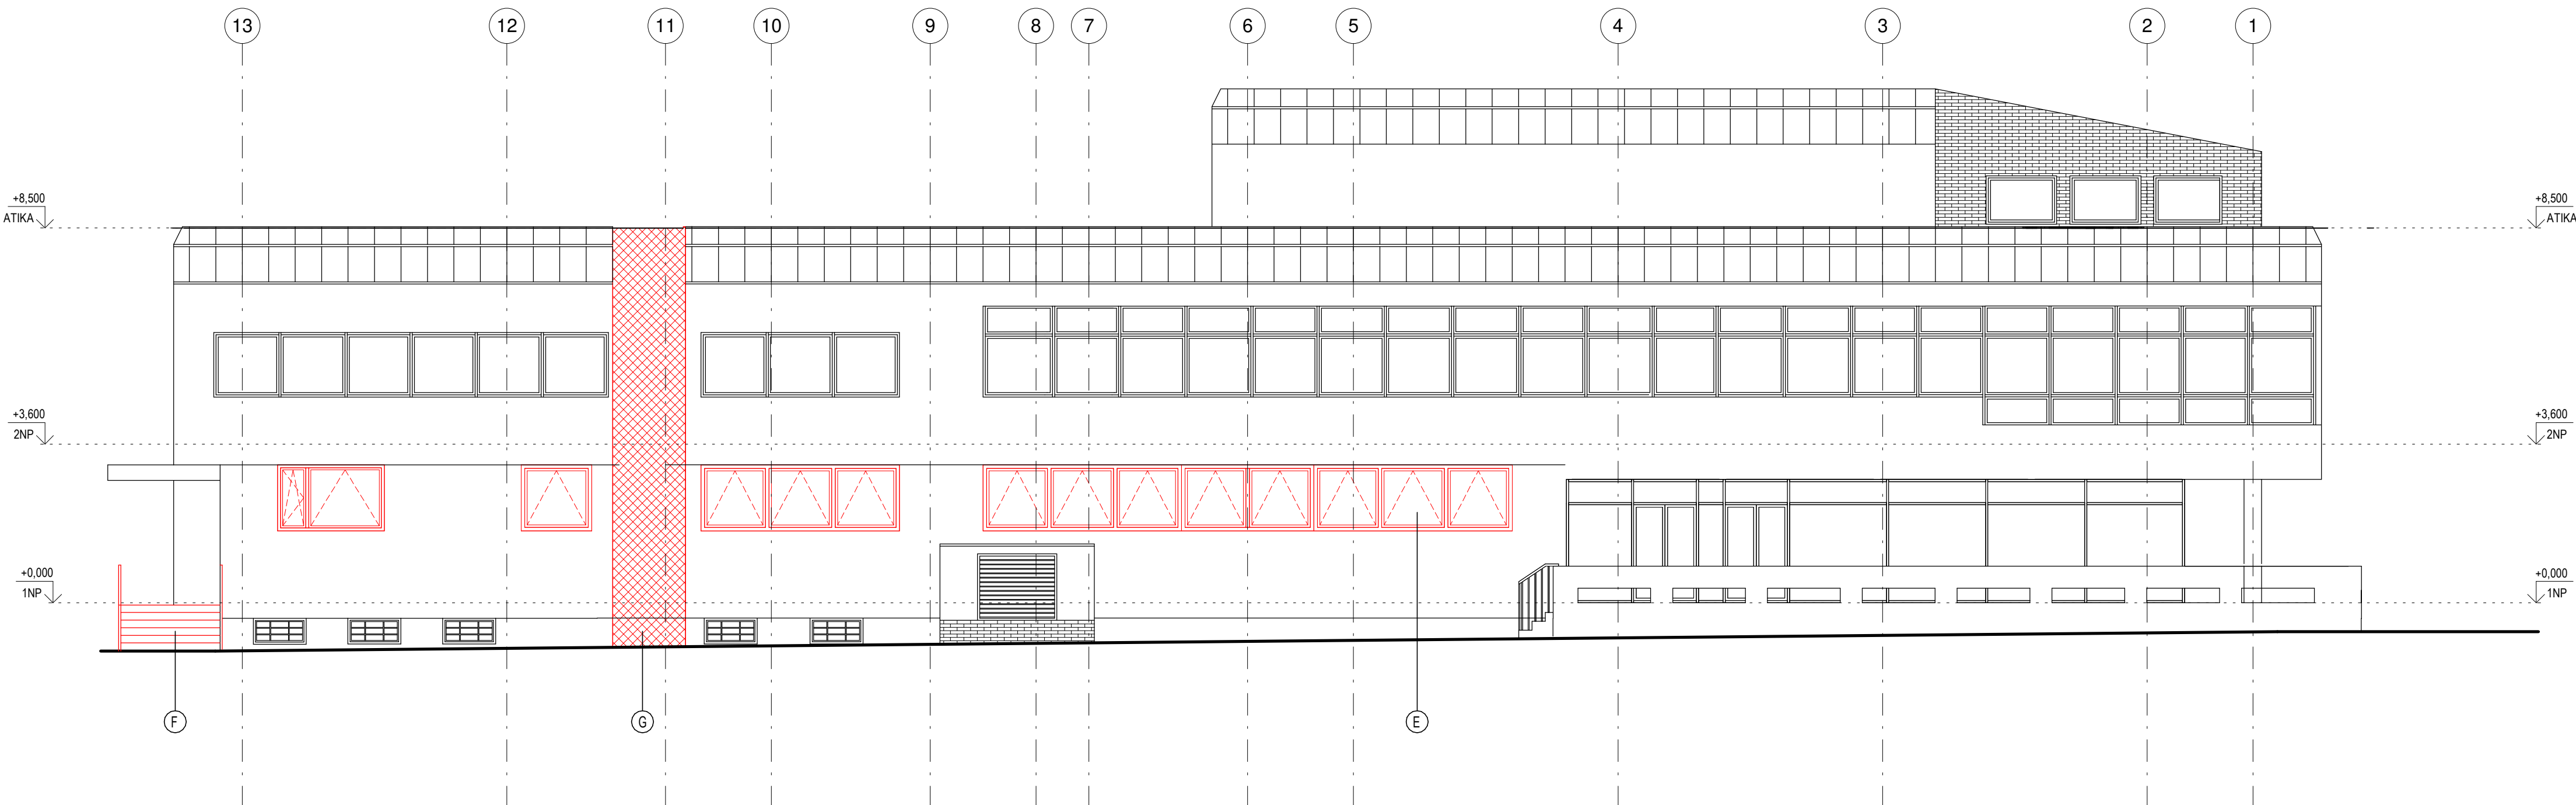

LEGENDA POHLEDŮ - NAVRHOVANÉ

- A Neobsazeno
- B Neobsazeno
- C Neobsazeno
- D Neobsazeno
- E Okenní výplň
- F Schodiště k nákladové rampě
- G Opláštění VZT potrubí - tahokov

B Úprava rozsahu navrhovaných prací		1.6.2023	
Revize	Pops	Vyděl	Datum
±0,000 = 219,57 m n.m. Souřadnicový systém: JTSK			
Ověřeno:		Výkresový systém: Bv	
Zpracovatel:		Pav:	
Zpracovatel dle:		Pav:	
Místo stavby: Praha Suchbát		SOD objednatel:	
Název stavby:		Architekt:	
Česká zemědělská univerzita v Praze		Arch. Med:	
Rekonstrukce restaurace Farma		Zodp. projektant:	
DOKUMENTACE PRO VÝBĚR ZHOTOVITELE		Výpracoval:	
Přilož:		Kontrola:	
Architektonicko-stavební řešení		Zkontroloval:	
POHLEDY - Navrhovaný stav		Ing. Sembers	
Číslo zakázky:		Datum:	
PGI 2538-22		03/2023	
Číslo přílohy:		Stupeň:	
D.1.1.b-08		DVZ	
Změna:		B	