



POHLEDY - Stávající stav + demolice


POHLED VÝCHODNÍ

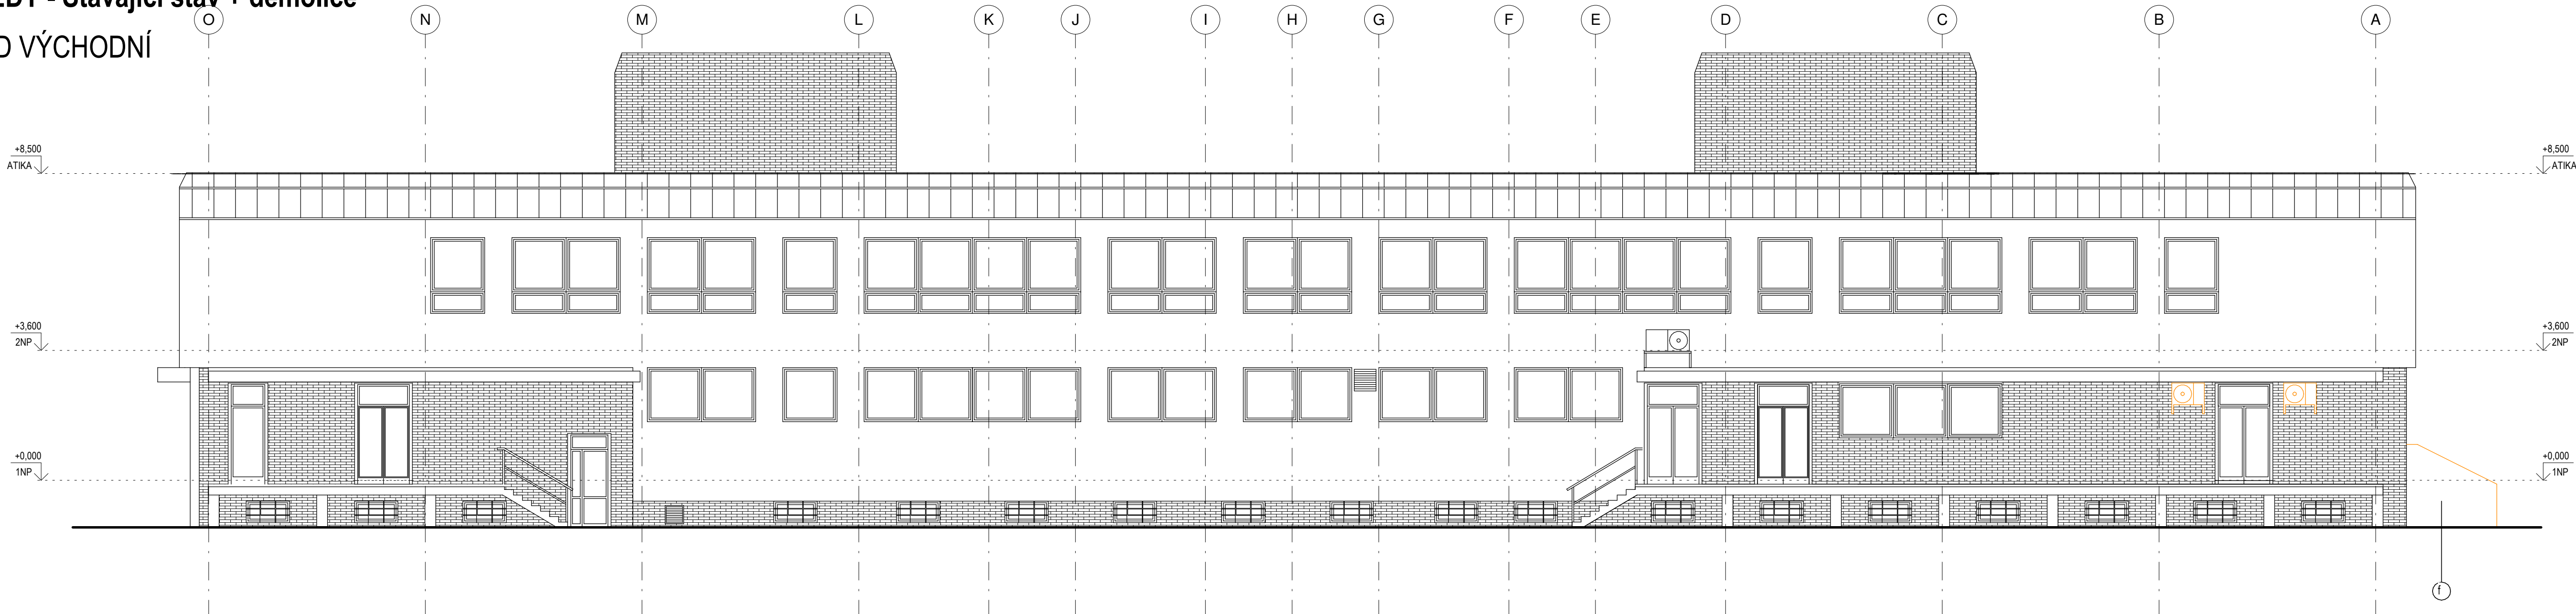

POHLED ZÁPADNÍ

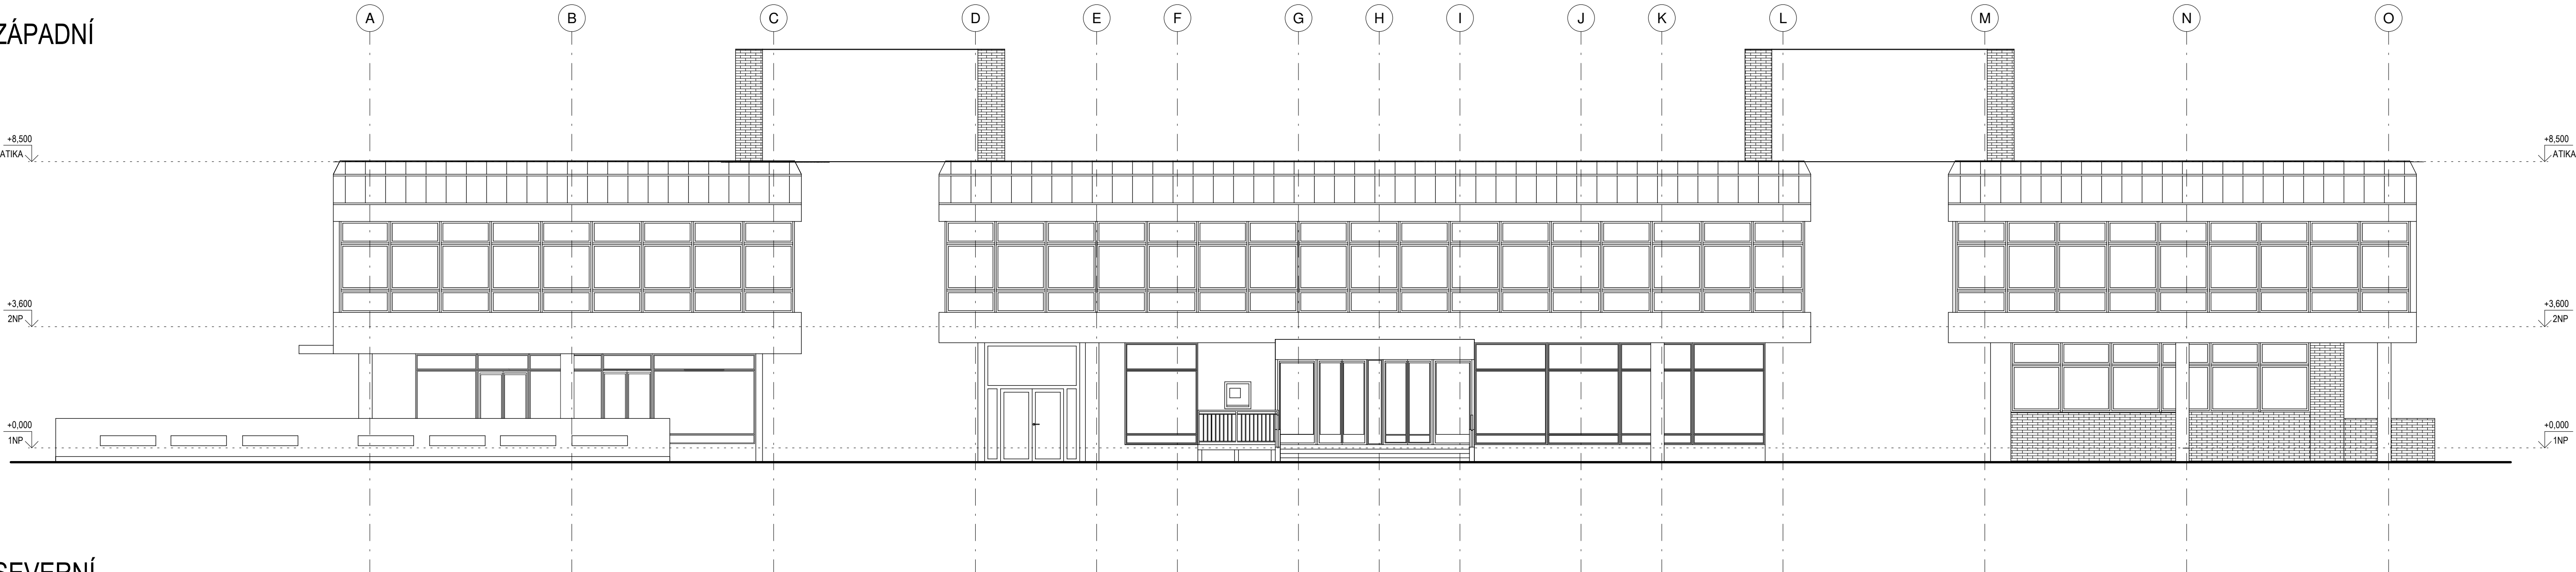

POHLED SEVERNÍ

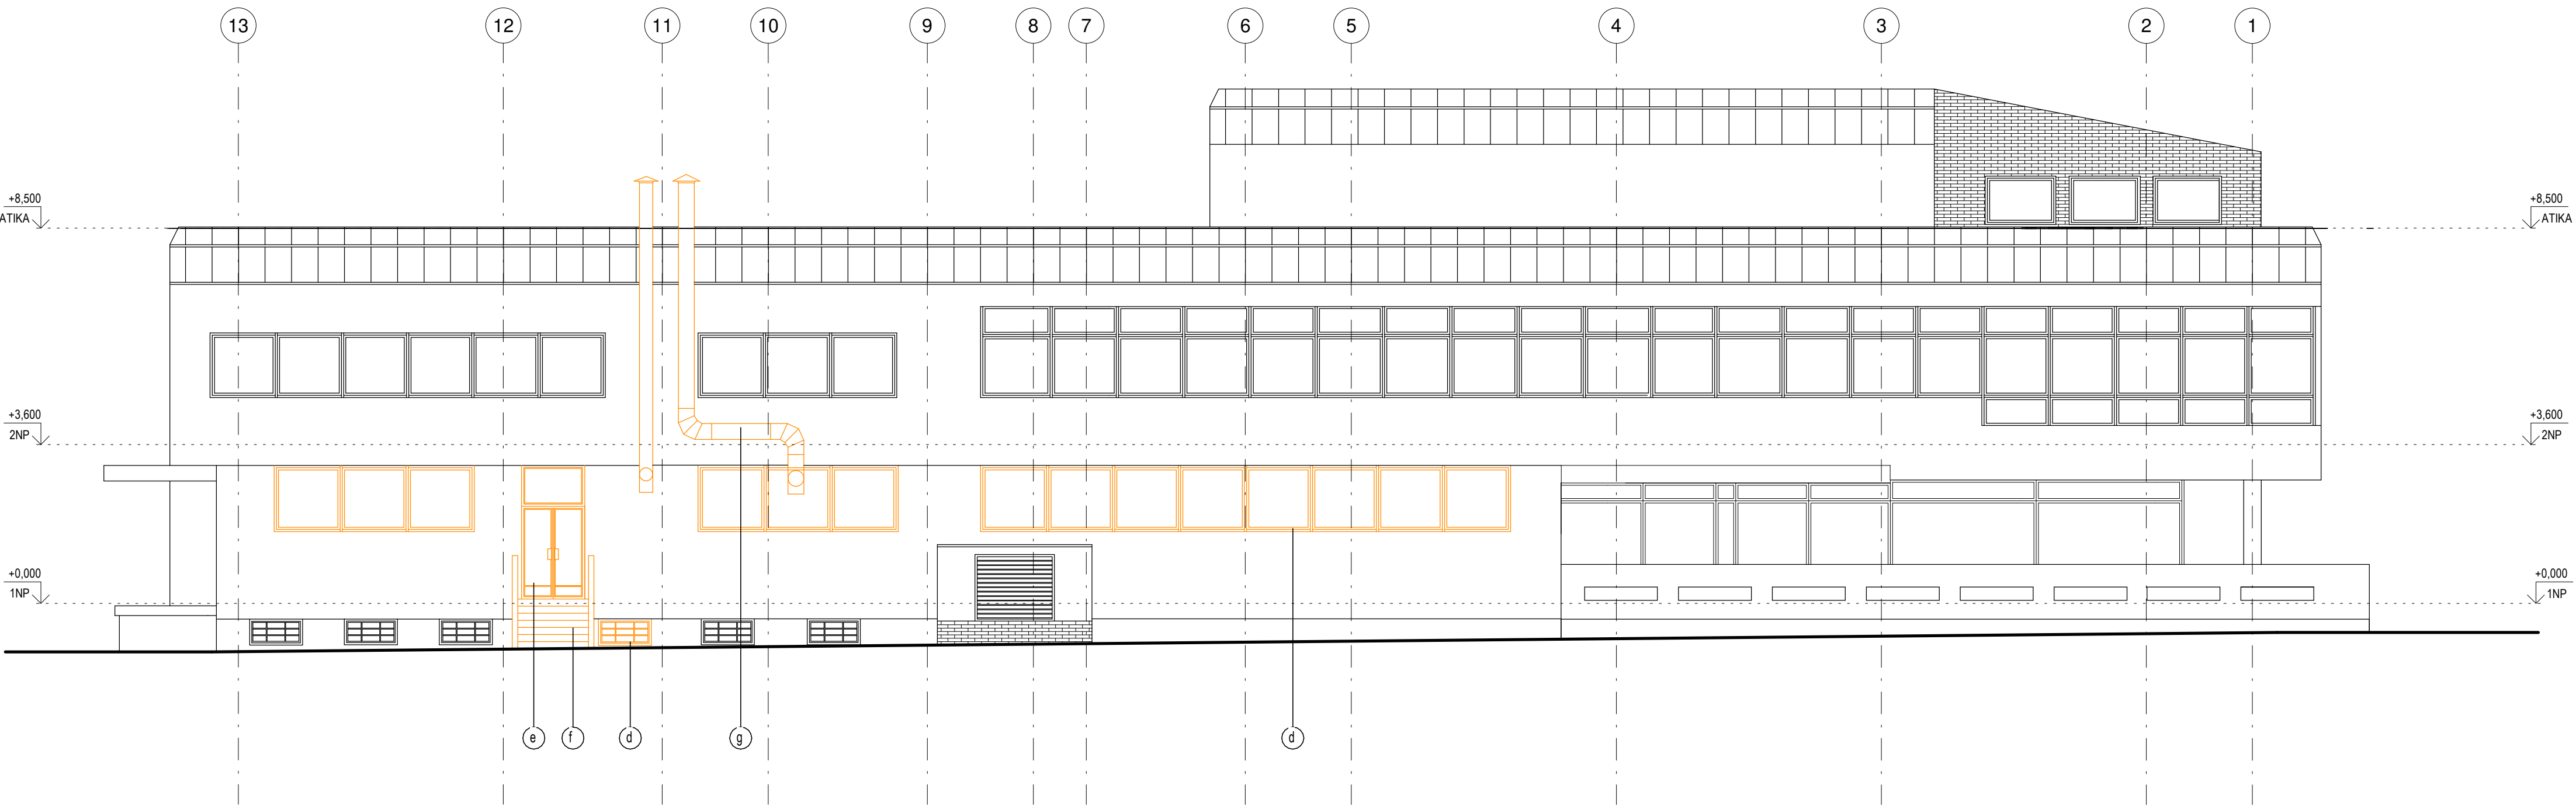

LEGENDA POHLEDŮ - DEMOLICE

- a neobsazeno
- b neobsazeno
- c neobsazeno
- d Odstranění okna
- e Odstranění vstupních dveří
- f Zrušení bočního schodiště
- g Zrušení větracího potrubí

B		Úprava rozsahu navrhovaných prací		1.6.2023	
Revize		Popis		Vydal	Datum
±0,000 = 219,51 m n.m. Souřadnicový systém: JTSK					
Objednatel:		Zpracovatel:		Zpracovatel dle:	
Česká zemědělská univerzita v Praze		GREBNER G			
Místo stavby:		SOC objednatel:		Architekt:	
Praha Suchbát				Arch. Med	
Název stavby:		Česká zemědělská univerzita v Praze		Zodp. projektant:	
Rekonstrukce restaurace Farma		DOKUMENTACE PRO VÝBĚR ZHOTOVITELE		Výpracoval:	
Příloha:		Architektonicko-stavební řešení		Kontrola:	
POHLEDY - Stávající stav + demolice		PGI 2538-22		Zkontroloval:	
Číslo přílohy:		D.1.1.b-04		Měřítko:	
				1 : 100	
				Formát:	
				Bx A4	
				Datum:	
				03/2023	
				Stupeň:	
				DVZ	
				Změna:	
				B	