


Soubor: E:\P9\ 2538-22_Restaurace Farna\04_DVZ\03_situace\C3_koordinaci_situaci_vykres_DVZ ; uloženo: 2023-06-02 14:17 ; tisk: 2023-06-02 14:18 / C5_Doprava

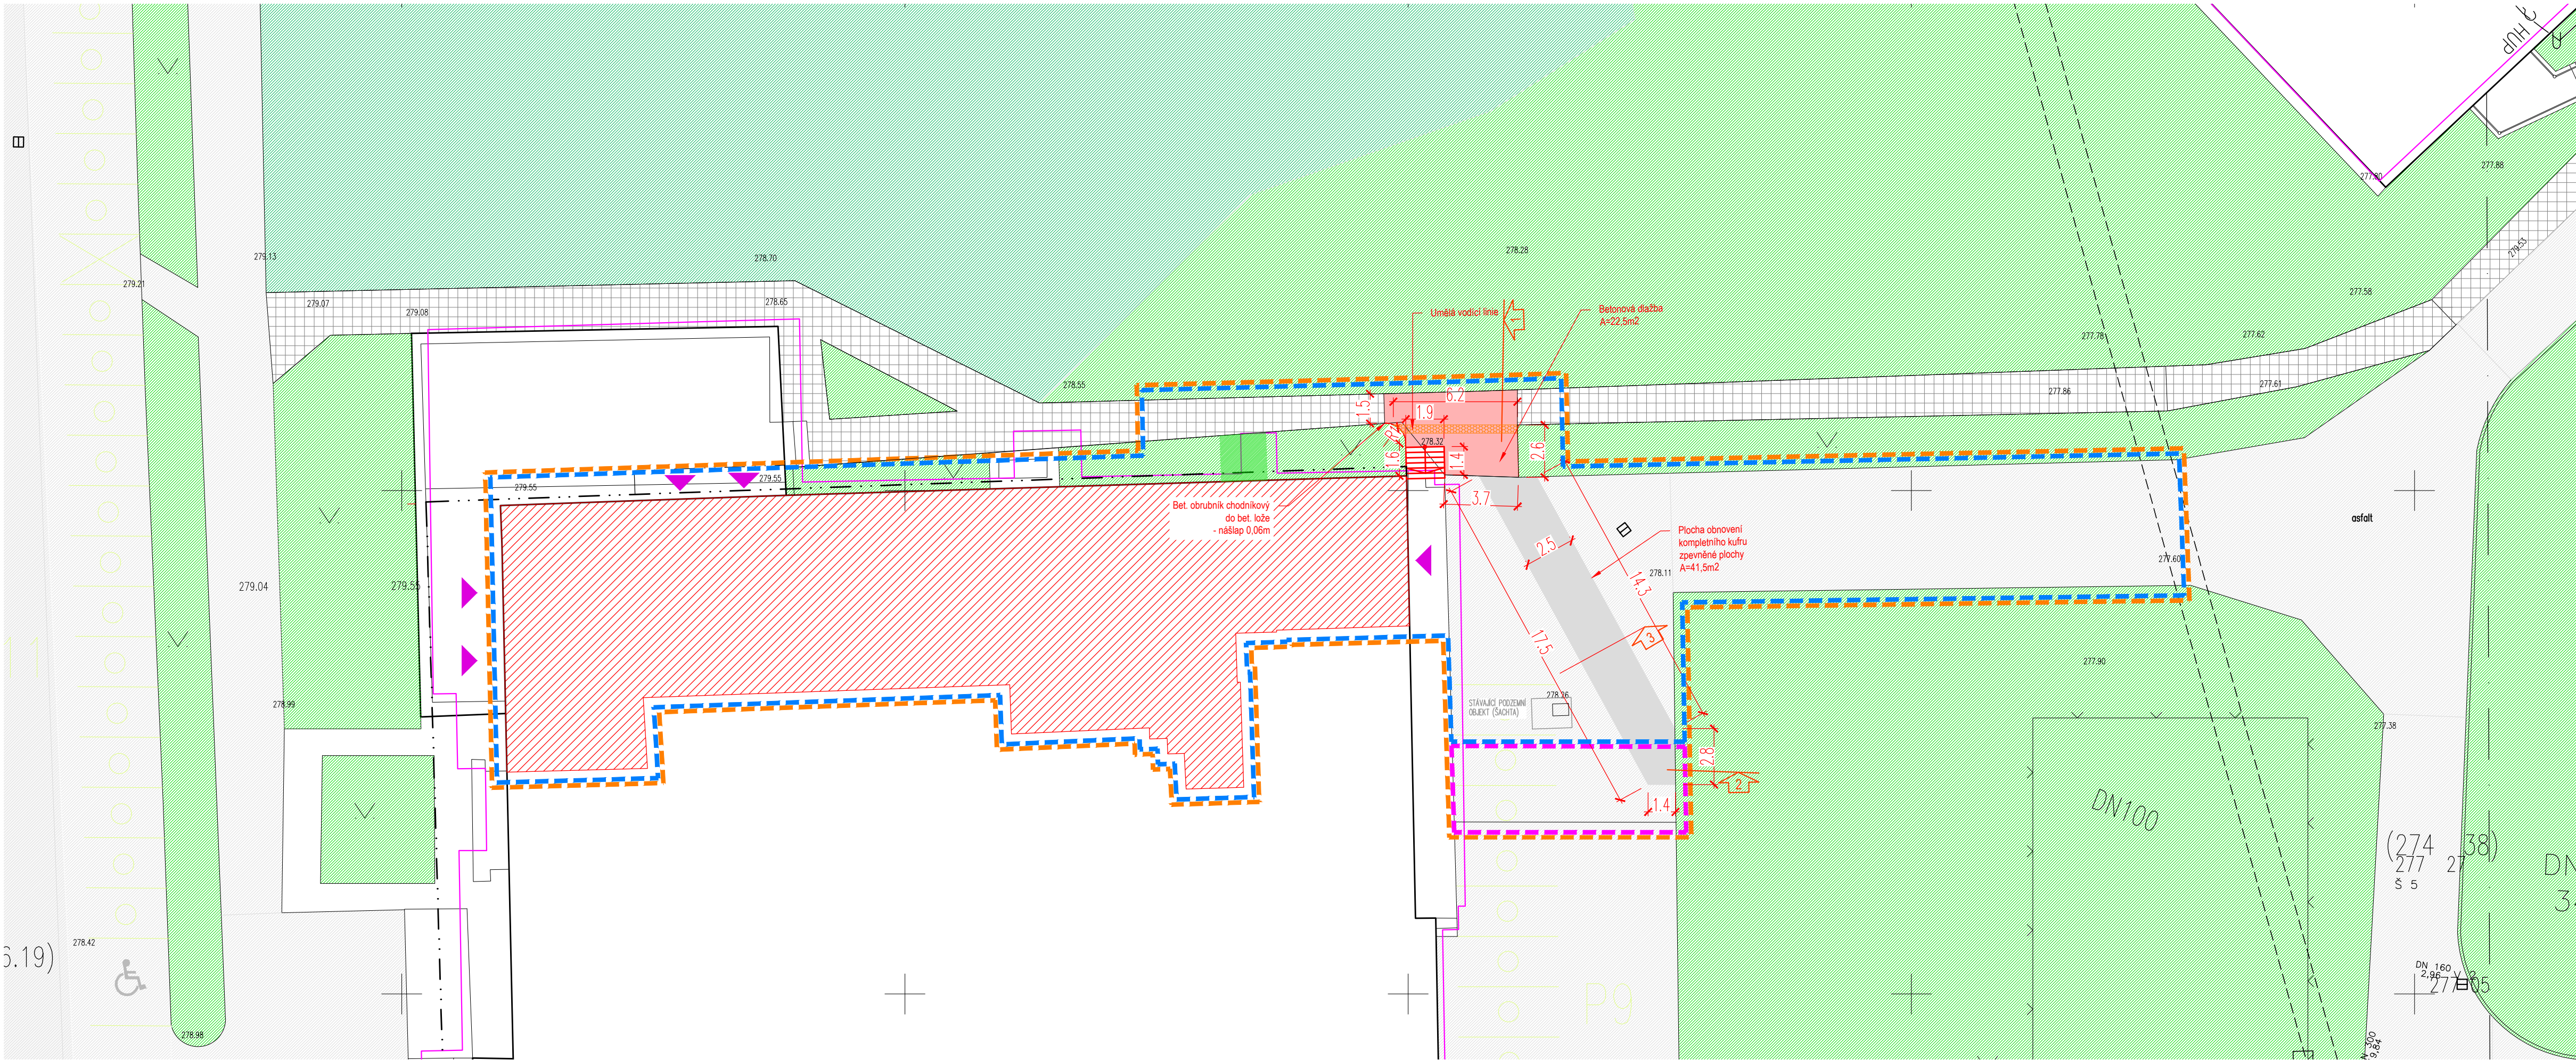


LEGENDA STÁVAJÍCÍCH PRVKŮ

| | |
|---------------------------|--------------|
| KATASTR | ČÍSLO PARCEL |
| HRANICE PARCEL | |
| SITUACE | |
| OBJEKTY | |
| PLOCHY | |
| POLHOUPIS | |
| VÝKOPIS Bv | |
| PLOCHY | |
| ZULOVÉ KOSTKY | |
| ZÁMKOVÁ DLAŽBA | |
| BETONOVÉ DLAŽDICE 500x500 | |
| ZATRAVŇOVACÍ DLAŽBA | |
| ASFALT | |
| ZELEŇ - TRÁVNÍKY | |
| ZELEŇ - LES, STROMY | |


LEGENDA NAVRHOVANÝCH PRVKŮ

| | |
|--|--|
| NAVRHOVANÉ PLOCHY | |
| TRÁVNATÉ PLOCHY | |
| BET. DLAŽBA tl. 60mm - CHODNÍK | |
| ASFALTOVÝ BETON - KOMUNIKACE | |
| VELKOFORMÁTOVÁ BET. DLAŽBA - TERASA | |
| OBNOVENÍ KUFURU ZPEVNĚNÉ PLOCHY | |
| OSTATNÍ | |
| VSTUP DO ŘEŠENÉHO PROSTORU | |
| HRANICE TRVALÉHO ZABORU ZAŘÍZENÍ STAVENÍŠTĚ | |
| HRANICE DOČASNÉHO ZABORU ZAŘÍZENÍ STAVENÍŠTĚ | |
| HRANICE ŘEŠENÉHO OZEMÍ | |


Vzorový řez 1-1

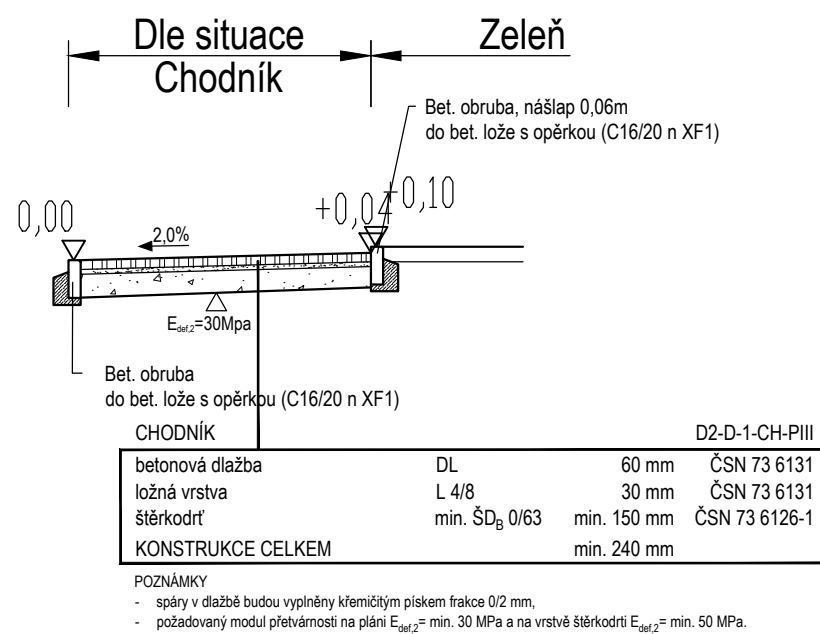


Vzorový příčný řez 3

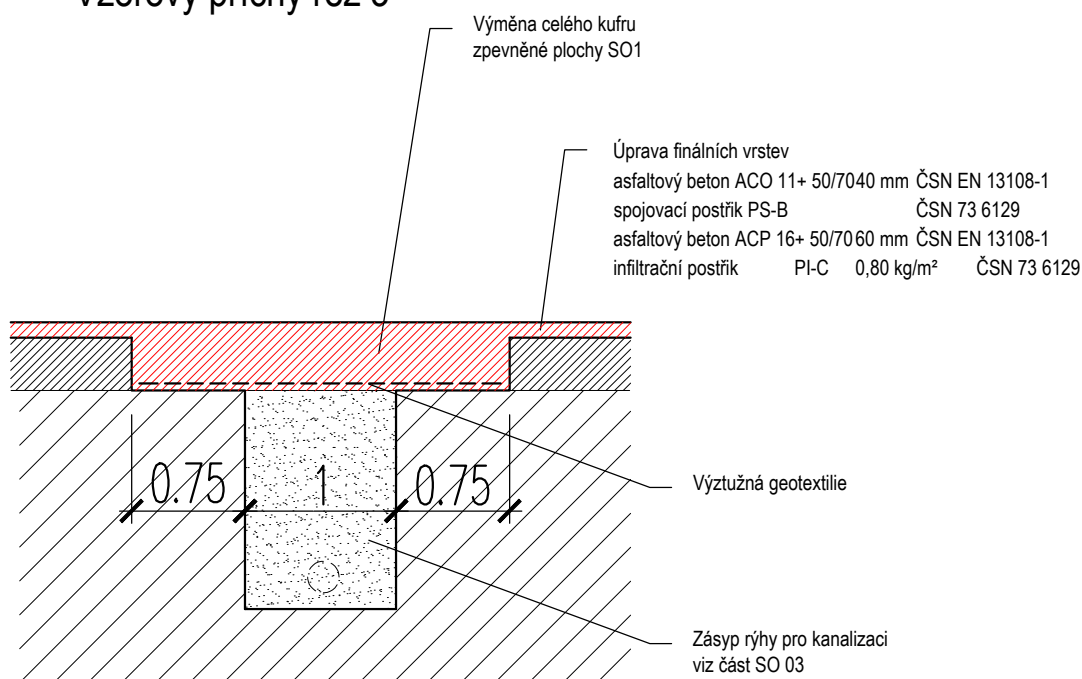


Detail napojení nových konstrukčních vrstev
vozovky na stávající

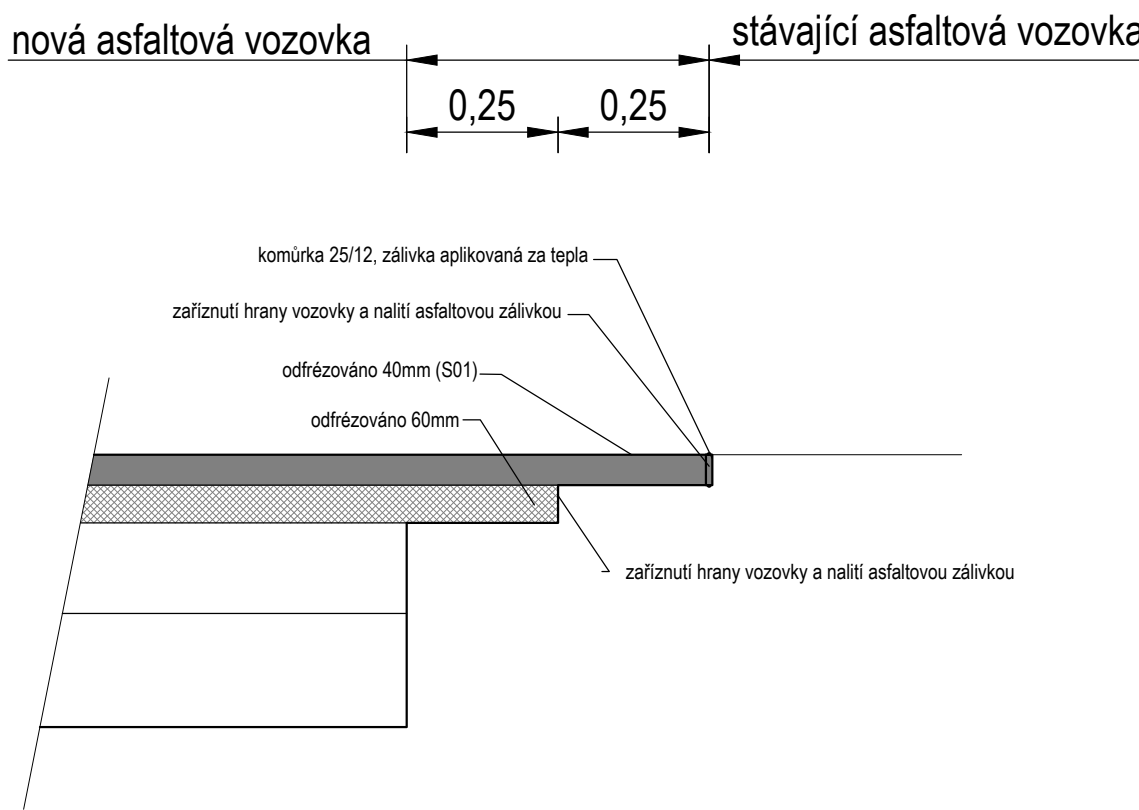

Vzorový příčný řez 2

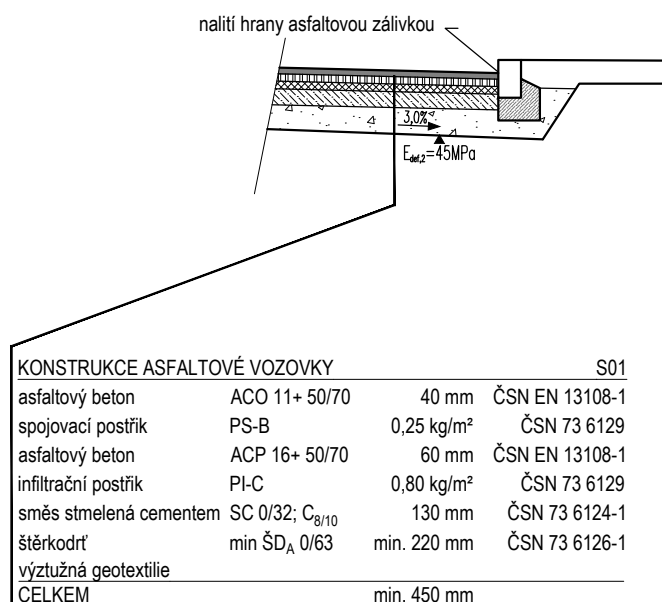

Detail spáry asfalt - asfalt

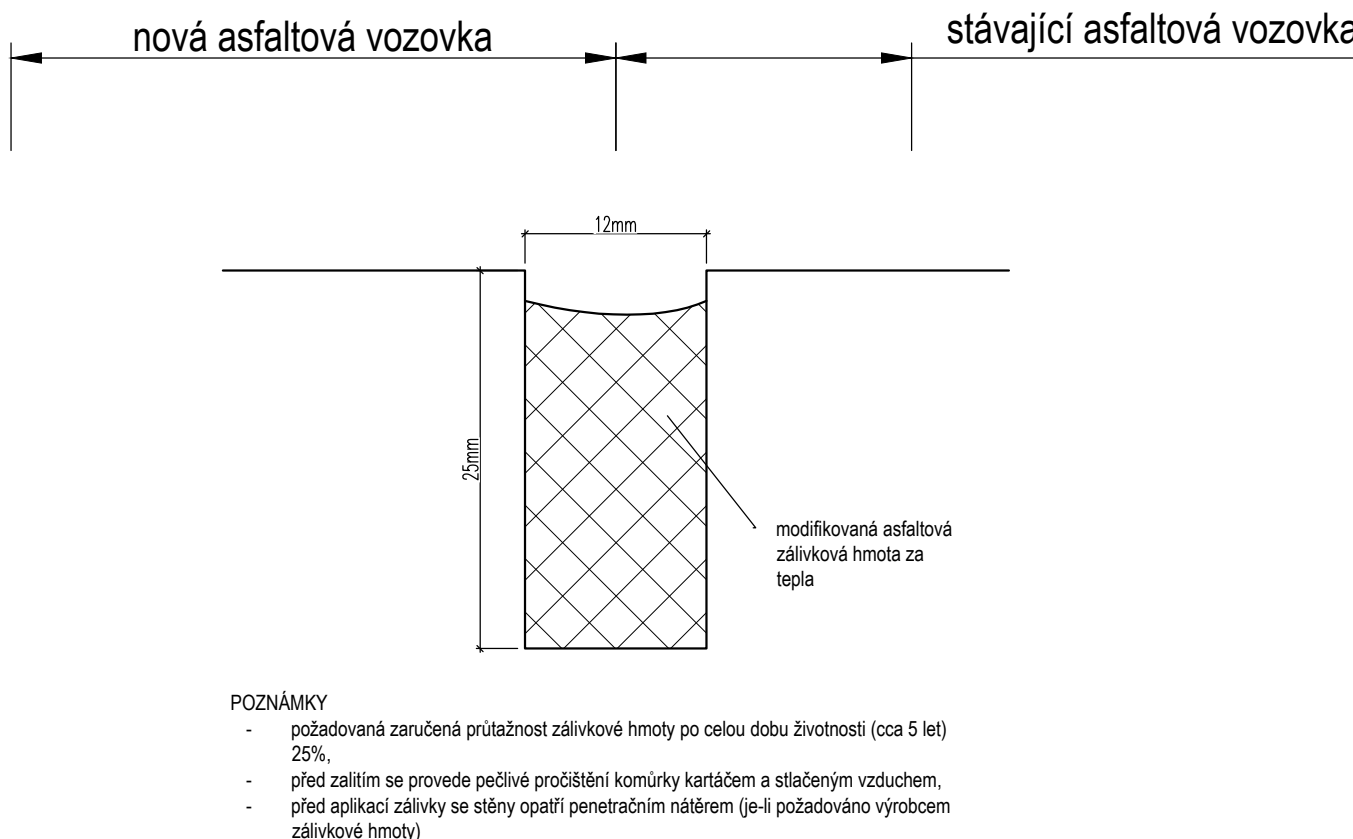

| | | | | | |
|-------------------------------------|----------|--|---------------------|------------------|-----------------|
| 5 | | | | | |
| 4 | | | | | |
| 3 | | | | | |
| 2 | | | | | |
| B | 1.6.2023 | Úprava rozsahu navrhovaných prací | | | |
| Revize | Datum | Obsah výkresu / popis změn | | | Vypracoval |
| Souřadnicový systém: JTSK | | | | | |
| Objevitel: | | Zpracovatel: | Zpracovatel objekt: | Paré: | |
| Česká zemědělská univerzita v Praze | | INGENYRSKÁ A PROJEKTOVÁ KANCELÁŘ SPOL. S R. O. JESENIOVA 1196/52, 130 00 PRAHA 3 | | | |
| Místo stavby: | | SDD objemů: | | Architekt | Projektant |
| Název díla: | | Česká zemědělská univerzita v Praze | | Zodp. projektant | Projektant |
| | | Rekonstrukce restaurace Farna | | Vypracoval | Vypracoval |
| | | Dokumentace pro výběr zhotovitele | | Kontrola | Kontrola |
| | | | | HP | Ing. R. Šembera |
| | | | | Měřítko: | Formát: |
| | | | | 1:50, 1:200 | 8x A4 |
| | | | | Datum: | 03/2023 |
| Příloha: | | Situace | | Číslo přílohy: | Služba: |
| | | Výkres zpevněných ploch | | PGI 2538-22 | DVZ |
| | | | | Číslo přílohy: | Zmínka: |
| | | | | C.5 | B |

soubor: F:\P9\ 2538-22_Restaurace Farna\04_DVZ\C3_situace\C3_koordinaci_situaci_vykres_DVZ ; tisk: C3_Doprava / 2023-06-02

tisk: 2023-06-02 14:18 / C5_Doprava