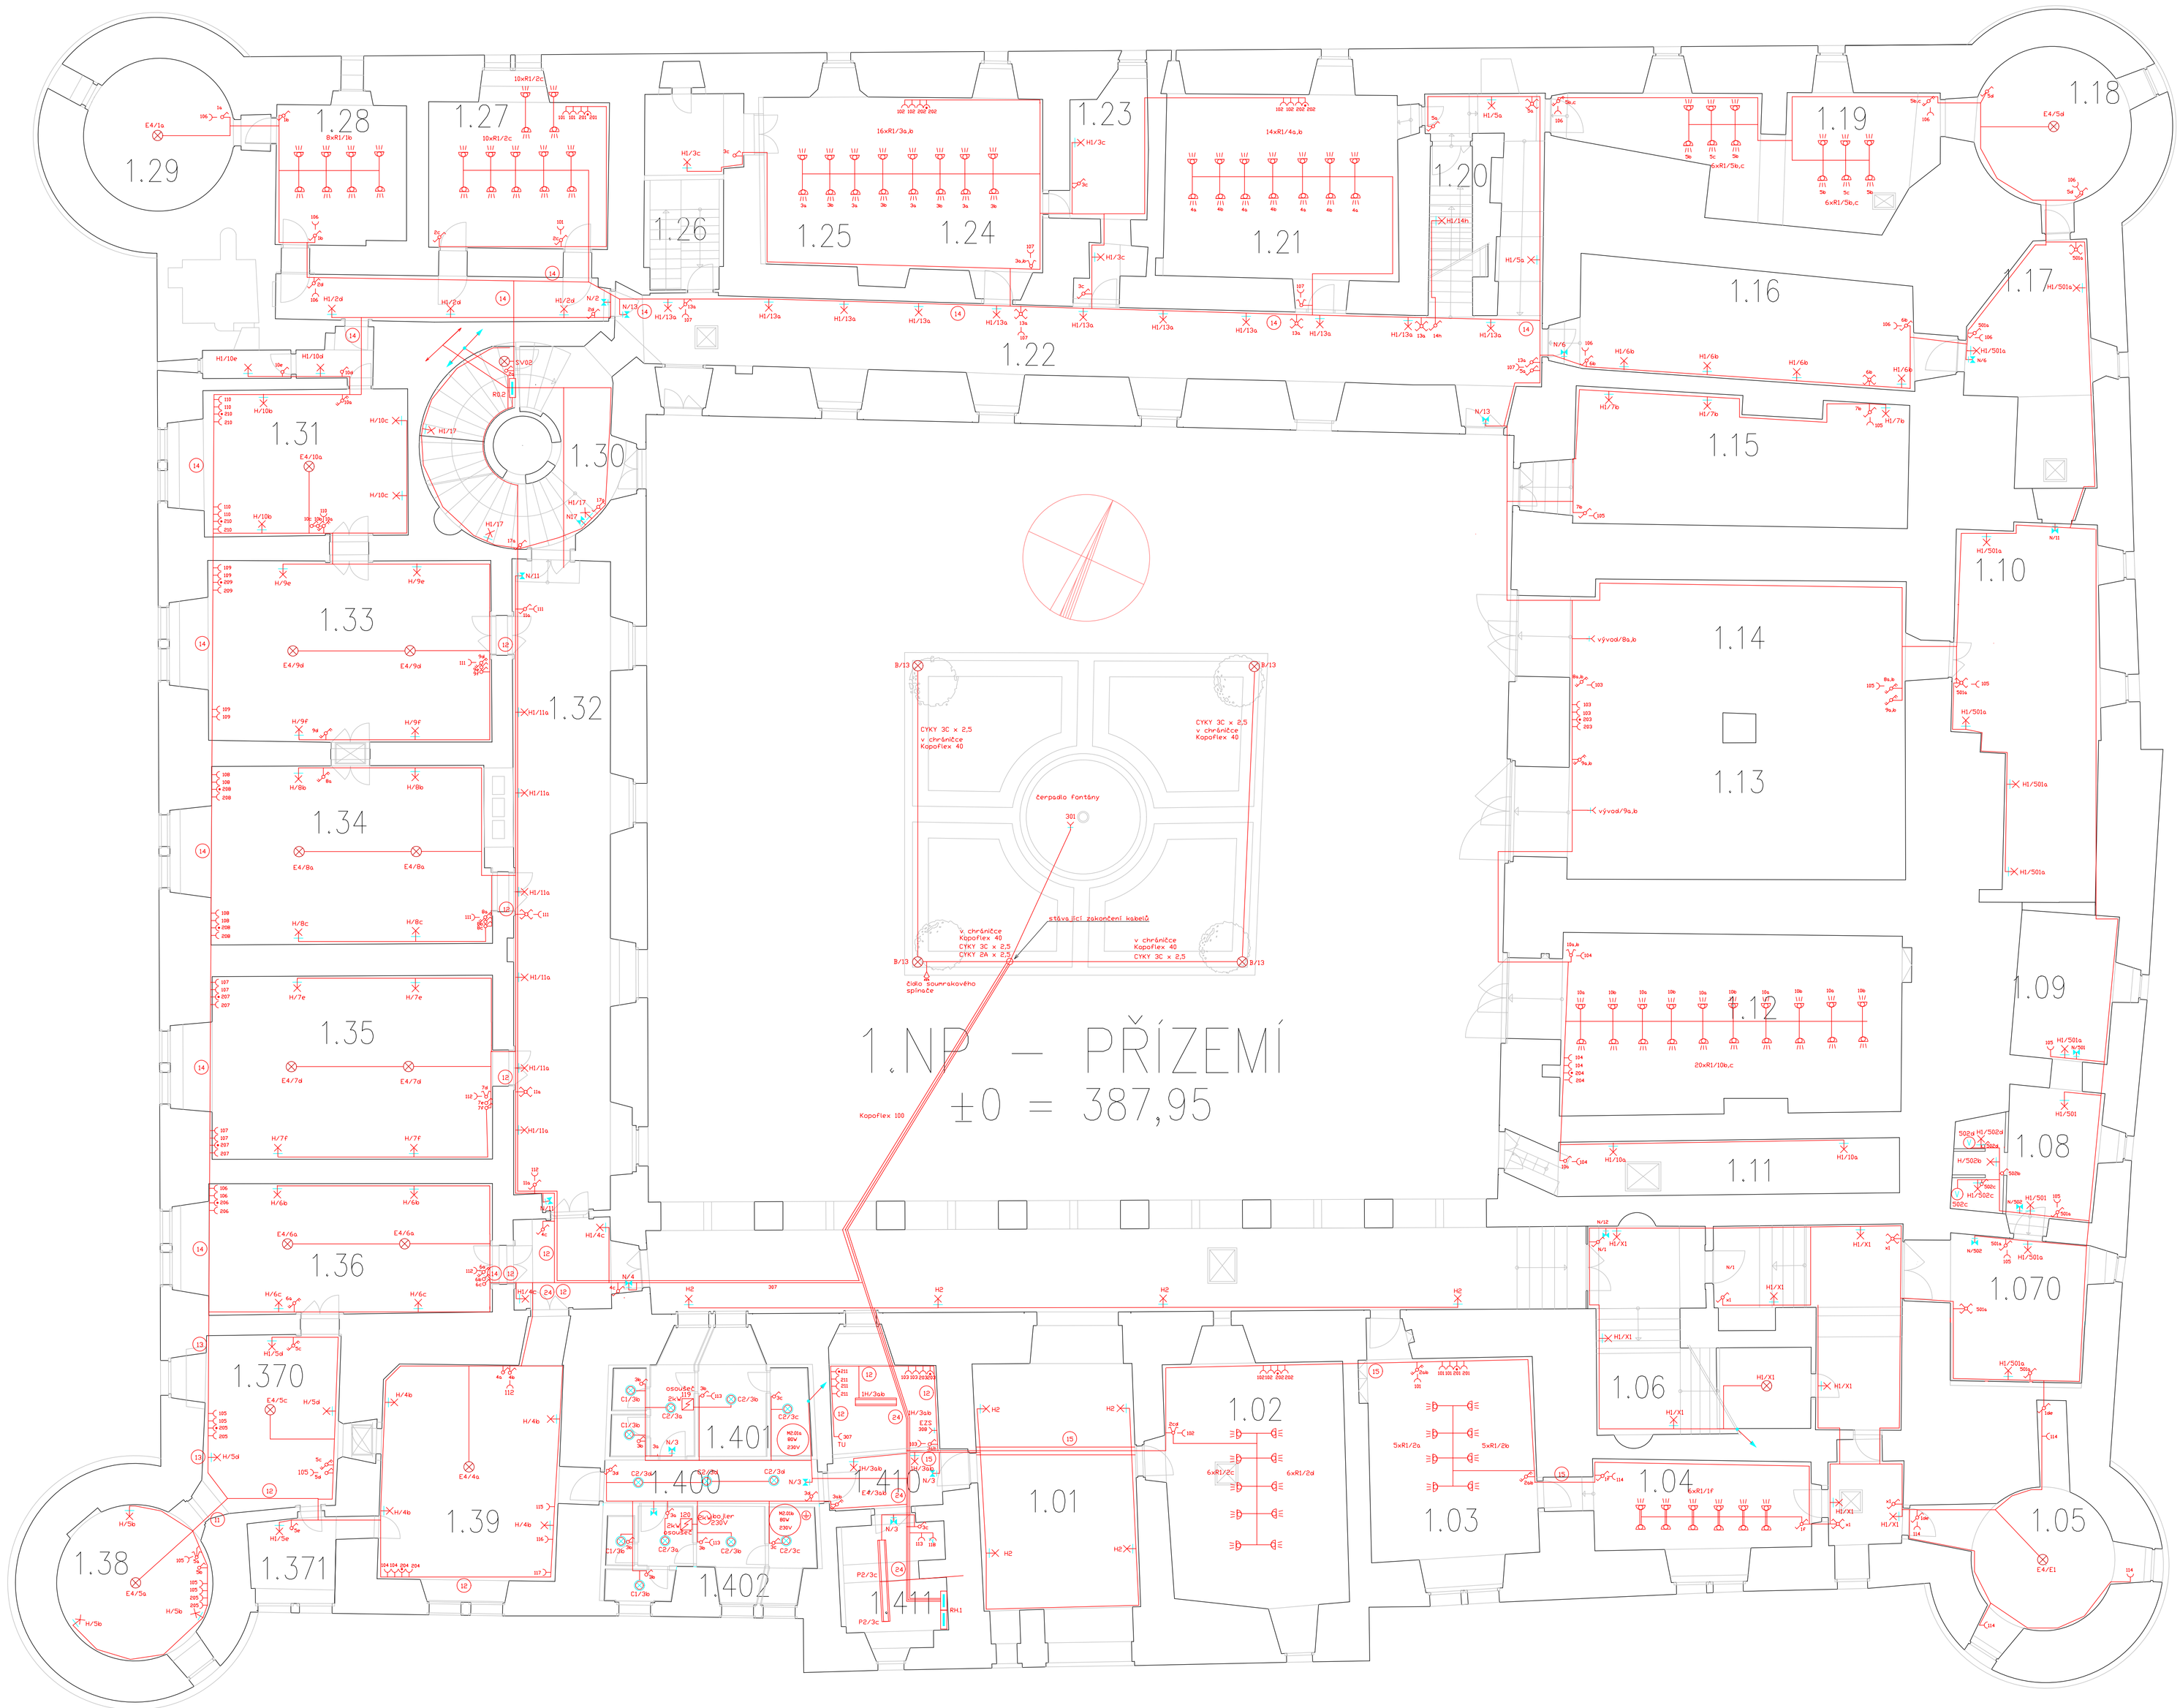

LEGENDA ZNAČEK

	SPÍNAČ JEDNOPÓLOVÝ, 10A/250V, POLOZAPUŠTĚNÝ IP20
	PŘEPÍNAČ SÉRIOVÝ, 10A/250V, POLOZAPUŠTĚNÝ IP20
	PŘEPÍNAČ STŘÍDAVÝ, 10A/250V, POLOZAPUŠTĚNÝ IP20
	PŘEPÍNAČ DVOJITÝ STŘÍDAVÝ, 10A/250V, POLOZAPUŠTĚNÝ IP20
	PŘEPÍNAČ KŘÍŽOVÝ, 10A/250V, POLOZAPUŠTĚNÝ IP20
	ZÁSUVKA JEDNODUCHÁ, 16A/250V, POLOZAPUŠTĚNÁ IP20
	ZÁS. JEDNODUCHÁ S PŘEPĚŤ. OCHR., 16A/250V, POLOZAPUŠTĚNÁ IP20
	ZÁSUVKA TŘÍFÁZOVÁ, 16A/400V, NA POVRCHU IP44

LEGENDA SVÍTIDEL

A1	SVÍTIDLO ZÁŘIVKOVÉ, ZÁVĚSNÉ, BÍLÁ MŘÍŽKA, IP20–1x58W
B1	SVÍTIDLO ZÁŘIVKOVÉ, ZÁVĚSNÉ, BÍLÁ MŘÍŽKA, IP20–1x36W
C1	SVÍTIDLO ZÁŘIVKOVÉ, ZAPUŠTĚNÉ, IP20–1x18W
C2	SVÍTIDLO ZÁŘIVKOVÉ, ZAPUŠTĚNÉ, IP20–2x18W
E2	SVÍTIDLO ZÁŘIVKOVÉ, ZÁVĚSNÉ, IP20 – 2x42W
E3	SVÍTIDLO ZÁŘIVKOVÉ, ZÁVĚSNÉ, IP20 – 3x42W
E4	SVÍTIDLO ZÁŘIVKOVÉ, ZÁVĚSNÉ, IP20 – 3x2x42W
E6	SVÍTIDLO ZÁŘIVKOVÉ, ZÁVĚSNÉ, IP20 – 6x42W
E9	SVÍTIDLO ZÁŘIVKOVÉ, ZÁVĚSNÉ, IP20 – 9x42W
N	SVÍTIDLO NOUZOVÉ, IP40 – 1x11W, 1 hod.
P2	SVÍTIDLO ZÁŘIVKOVÉ PRŮMYSLOVÉ, IP54 – 2x36W
P3	SVÍTIDLO ZÁŘIVKOVÉ PRŮMYSLOVÉ, IP54 – 1x36W
R1	SVÍTIDLO ZÁŘIVKOVÉ, IP20 – 2x18W
S1	SVÍTIDLO ZÁŘIVKOVÉ, IP20 – 2x36W
E32	SVÍTIDLO ZÁŘIVKOVÉ, ZÁVĚSNÉ, IP20 – 3x2x42W
E92	SVÍTIDLO ZÁŘIVKOVÉ, ZÁVĚSNÉ, IP20 – 9x2x42W
H	SVÍTIDLO VÝBOJKOVÉ, NÁSTĚNNÉ, IP20 – 1x150W
H1	SVÍTIDLO ZÁŘIVKOVÉ, NÁSTĚNNÉ, IP20 – 2x26W
H2	SVÍTIDLO ZÁŘIVKOVÉ, NÁSTĚNNÉ, IP44 – 1x26W
P1	SVÍTIDLO ZÁŘIVKOVÉ PRŮMYSLOVÉ, IP54 – 2x58W
B	ZEMNÍ SVÍTIDLO iGuzzini Light Up-Garden 7164; 1x70W IP67

KABELOVÉ TRASY VEDENY V PODLAZE

11	BETTERMAN 1438 – 2
12	BETTERMAN 1938 – 2
13	BETTERMAN 2438 – 2
14	BETTERMAN 3438 – 2
15	BETTERMAN 2438 – 3
16	BETTERMAN 3438 – 3
24	BETTERMAN 3438 – 2
24	BETTERMAN 3438 – 2

LEGENDA MÍSTNOSTÍ

Č.M.	MÍSTNOST	M2	PODLAHA
1.01	PŘÍJEZD	38,68	P4
1.02	SKLAD	42,73	P1
1.03	SKLAD	33,06	P1
1.04	SKLAD	19,17	P1
1.05	SKLAD	24,09	P1
1.06	SCHODIŠTĚ	59,04	P1
1.070	PŘEDSÍŇ	14,81	P8
1.071	UMÝVÁRKA	2,60	P9
1.072	WC	2,22	P9
1.073	ÚKLID	3,17	P9
1.08	ARCHIV	17,72	P1
1.09	ARCHIV	15,18	P8
1.10	DEPOZITÁŘ	48,36	P8
1.11	SKLAD	18,61	P8
1.12	DEPOZITÁŘ	60,42	P8
1.13–14	DEPOZITÁŘ	109,63	P8
1.15	SKLAD	44,79	P8
1.16	SKLAD	39,44	P8
1.17	SKLAD	24,55	P8
1.18	SKLAD	22,63	P8
1.19	SKLAD	39,46	P8
1.20	SCHODIŠTĚ	31,63	P2
1.21	ARCHIV	47,14	P8
1.22	CHODBA	65,52	P8
1.23	ARCHIV	14,94	P8
1.24–25	ARCHIV	53,19	P8
1.26	VSTUP DO KOTELNY	17,36	P8
1.27	ARCHIV	28,19	P8
1.271	CHODBA	23,78	P8
1.28	ARCHIV	18,59	P8
1.29	ARCHIV	19,36	P8
1.30	SCODIŠTĚ	30,60	P1
1.31	KANCELÁŘ	31,94	P6
1.32	CHODBA	66,73	P1
1.33	KANCELÁŘ	53,47	P6
1.34	KANCELÁŘ	51,80	P6
1.35	KANCELÁŘ	54,29	P6
1.36	KANCELÁŘ	39,21	P6
1.370	KANCELÁŘ	27,18	P6
1.371	SKLAD	7,03	P6
1.38	KANCELÁŘ	20,13	P6
1.39	DENNÍ MÍSTNOST S KUCH. K.	39,90	P1
1.400	CHODBA	9,89	P1
1.401	ŠATNA, WC, SPRCHA – M	18,35	P9
1.402	ŠATNA, WC, SPRCHA – Ž	18,72	P9
1.410	VRÁTNICE, ÚSTŘEDNA, SERVE	18,51	P1
1.411	ROZVODNA	12,82	P1

GlobalLogix
From the Well Head to the Web Site

APPROVED LOGO HERE

NO.	REVISION	DATE

HC revize

REKONSTRUKCE ZÁMKU

ZAKRESLENÍ SKUTEČNÉHO STAVU

DRAWN	CHECK			SCALE	DATE	DRAWING NO	REVISION
				1NP	22/11/10	E-02	11.2010