


ŘEZ A - A :

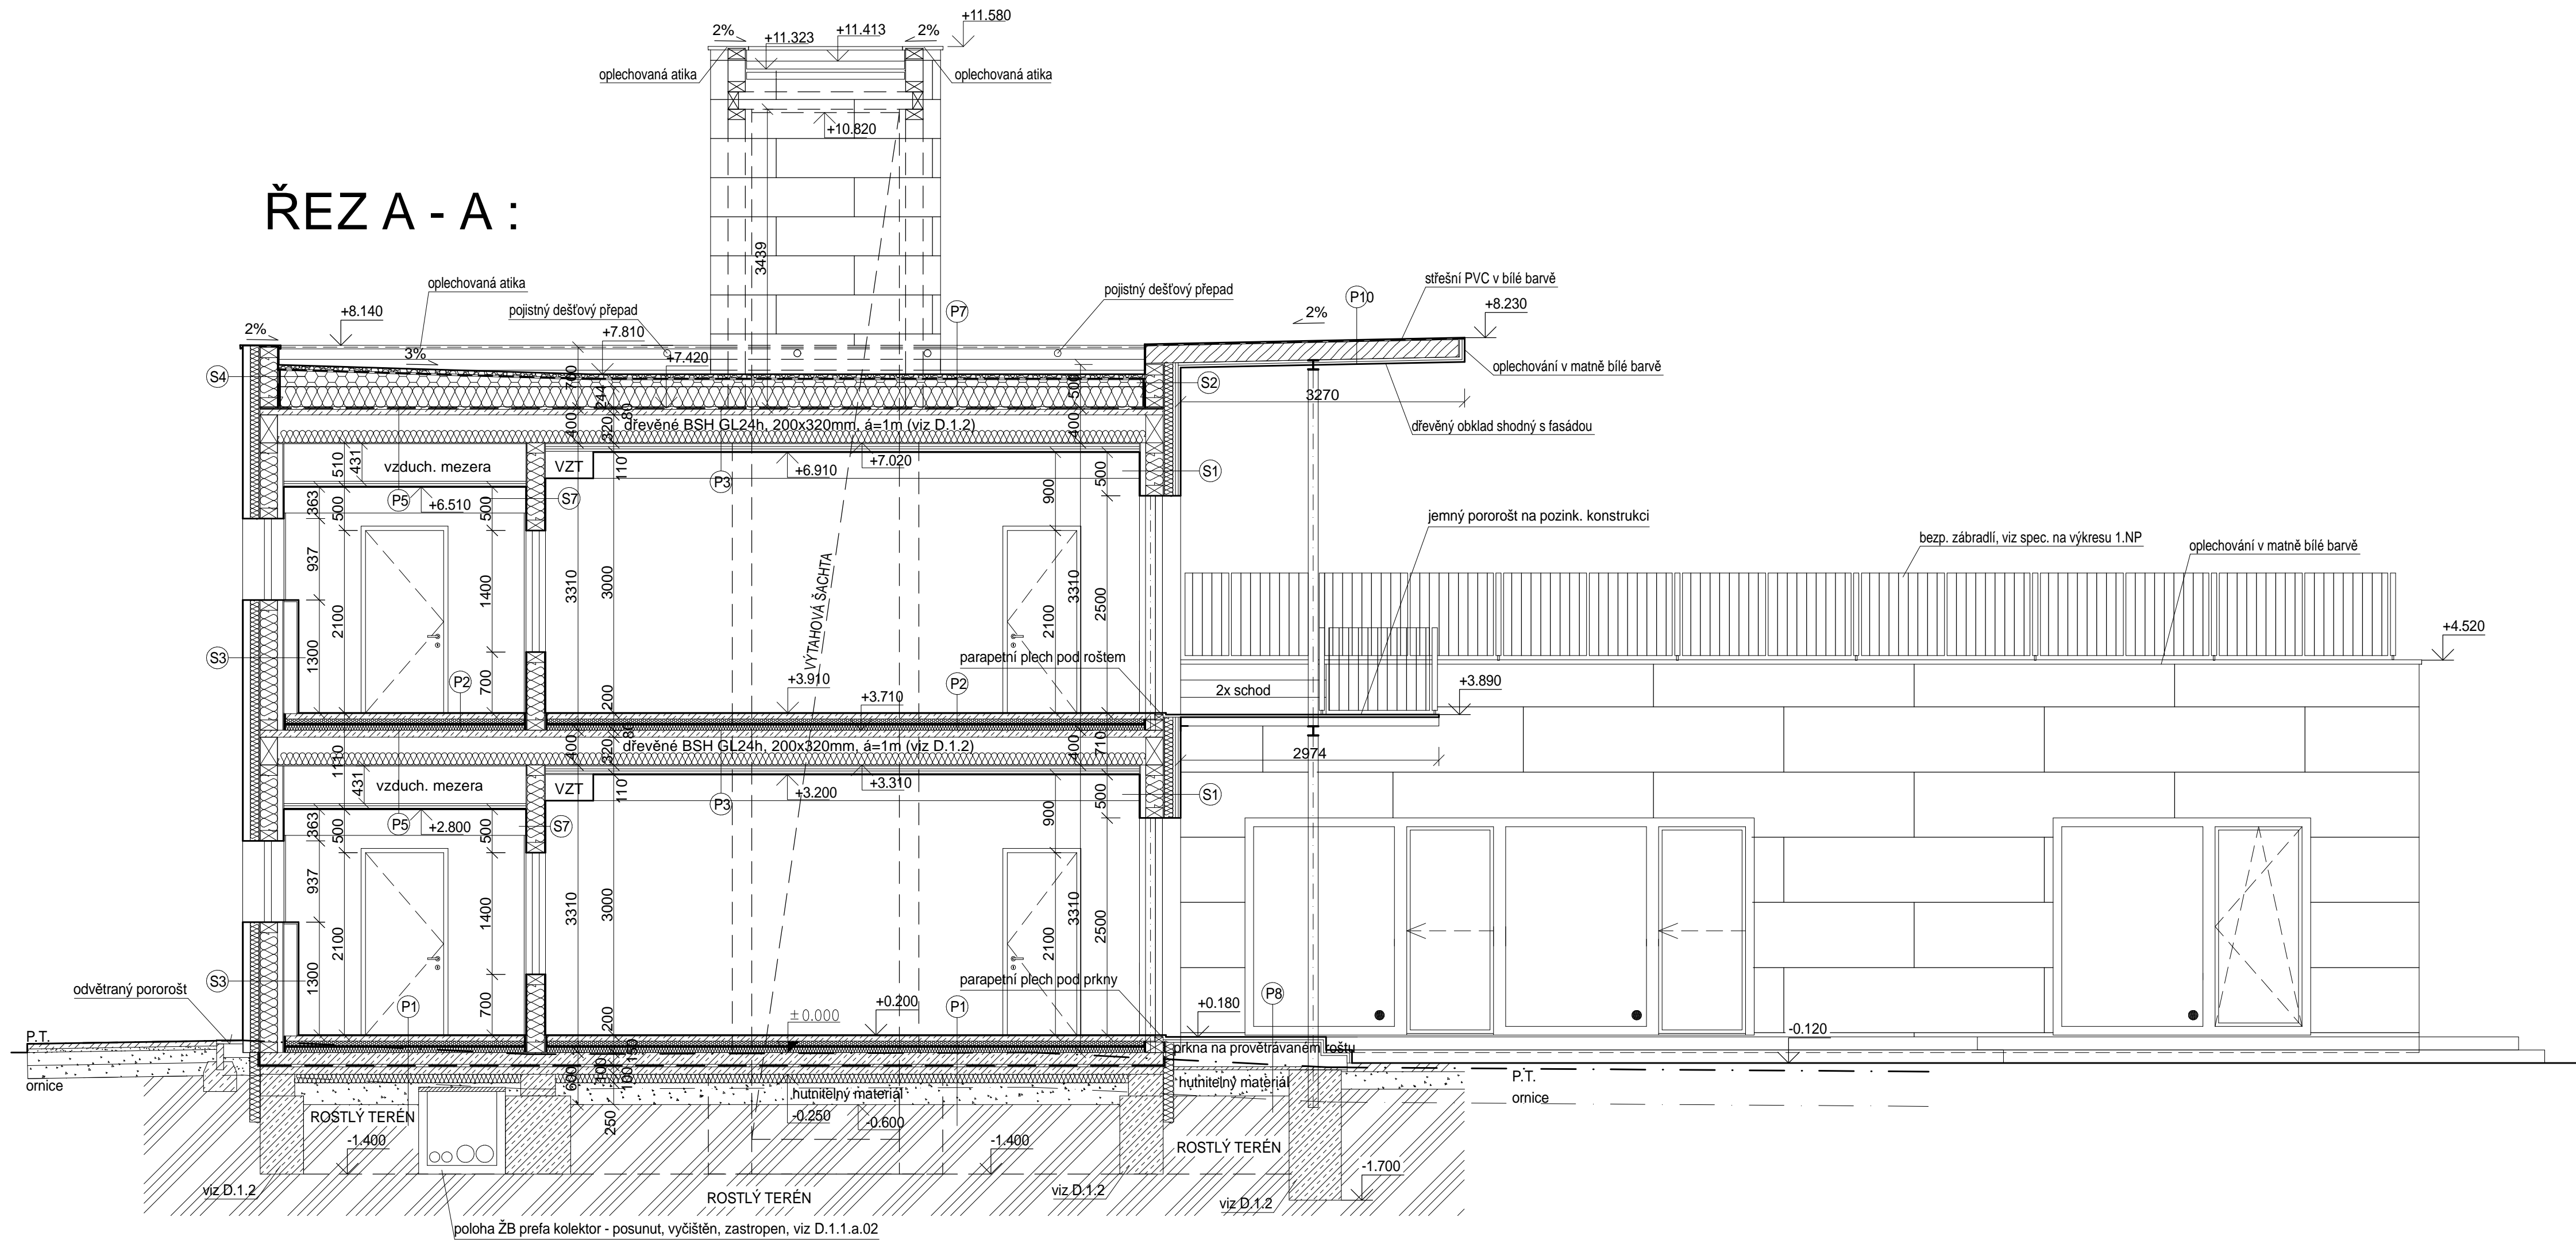


LEGENDA MATERIÁLŮ:

- beton
- dřevo
- říční kamenivo (kačírek)
- rostlý terén
- zemina dosypaná a ztuhlá (nutno použít hutnitelnou zeminu)
- tepelná izolace
- izolace proti zemní vlhkosti a radonu
- podlahové vytápění
- spád. klíny ploché střechy
- rohož s rostlinami
- substrát ploché stř.
- nopová f. s rohoží a textilií
- zábradlí/ fasádní dř. obklad

Přesné dimenze a rozmístění nosných konstrukčních prvků stavby se budou řídit dle části D.1.2 - Stavebně- konstrukční řešení !

OBJEKT A : ZAŘÍZENÍ PRO VÝCHOVU
montážní rovina RD ±0.000 = 278.000
podlaha 1.NP +0.200 = 278.200
úroveň 2.NP +3.910 = 281.91
úroveň terasy +0.180 = 278.180

Podpis investora: _____

HLAVNÍ INŽENÝR PROJEKTU		ZODP. PROJEKTANT	VYPRACOVAL	<div><p>PilsProjekt[®] Projektová kancelář</p><p>PilsProjekt s.r.o. Částkova 74, 325 00 Píseň tel.: 377240889, 377240524 email: info@pilsprojekt.cz</p></div>		
Ing. Hana Hanzlíková		Ing. Václav Kuchynka	Jakub Maday			
AUTOR ARCH. STUDIE: Ing. arch. Radek Dragoun, Zábělská 46, Píseň						
INVESTOR		Česká zemědělská univerzita v Praze Kamýcká 129, 165 00 Praha - Suchdol, IČO: 60460709				
MÍSTO		obec Praha, k. ú. Suchdol, Praha-sever	KRAJ	hl.m. Praha	Č. KOPIE	
STAVBA		Novostavba zařízení pro výchovu a vzdělávání dětí formou dětských skupin a zahradního domku na pozemku p. č. 1627/1 v k.ú. Suchdol			DATUM	04/2024
ČÍSLO A NÁZEV OBJEKTU		D.1.1A Architektonicko - stavební část - zařízení pro výchovu			STUPEŇ	výběr zhotovitele
NÁZEV VÝKRESU		ŘEZ A - A			Č. ZAKÁZKY	78423
					MĚŘÍTKO	D.1.1A.07
					1:50	