



ozn.:ZP4

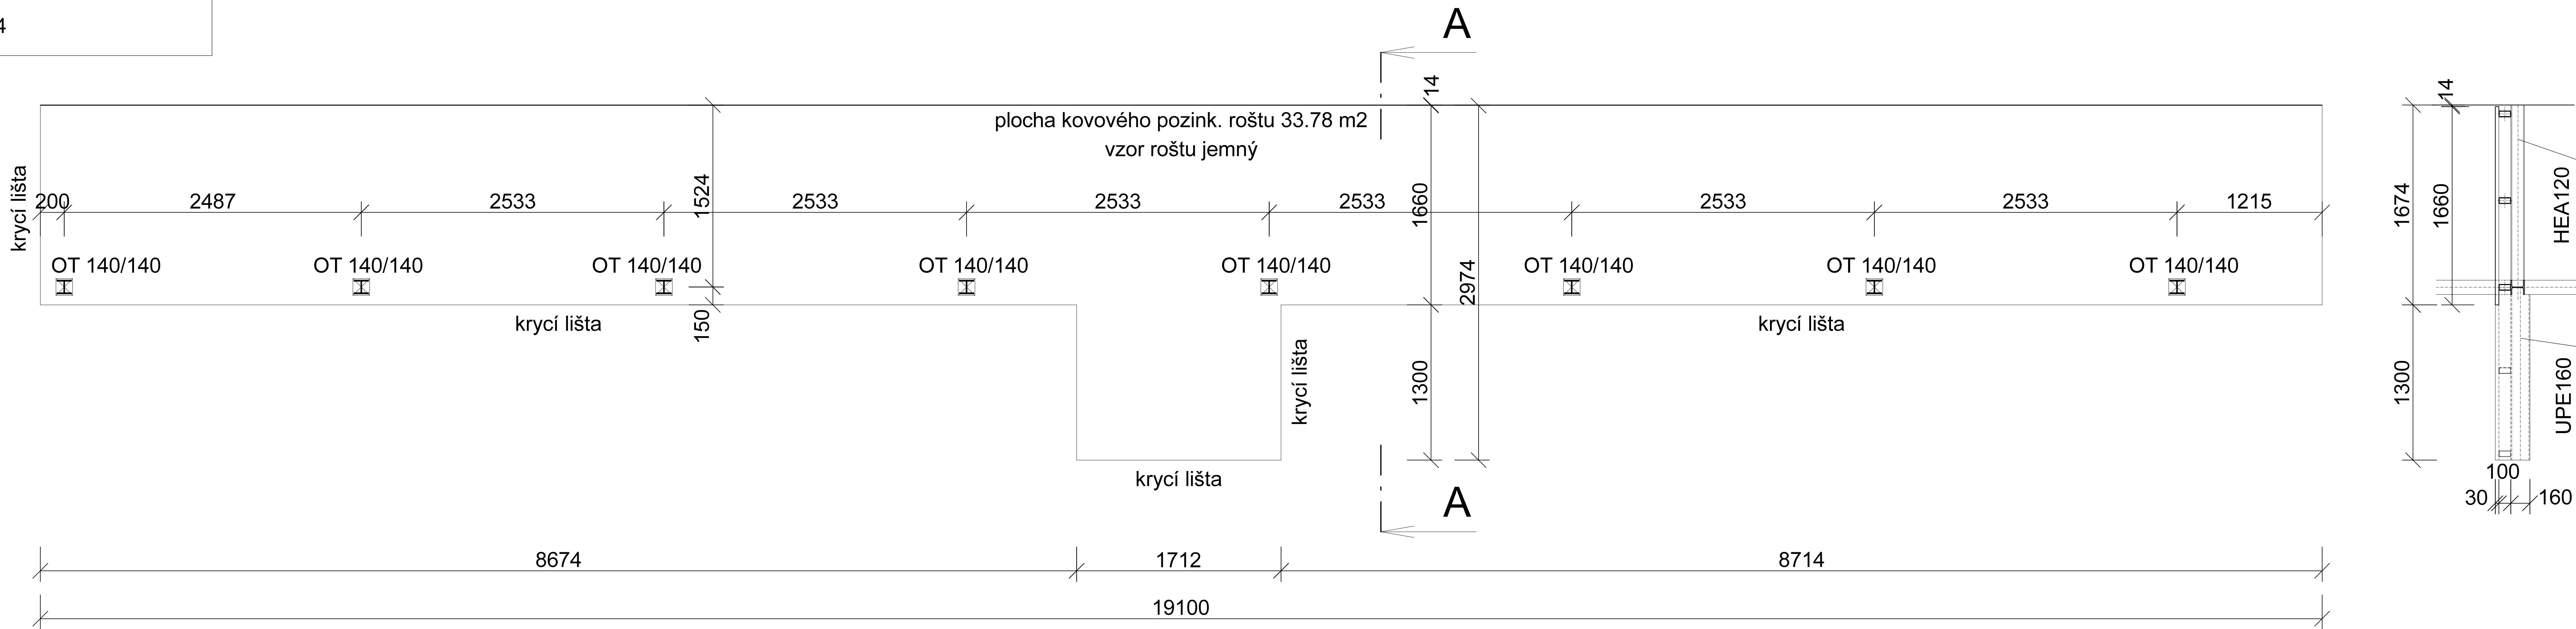

ozn.:ZP6

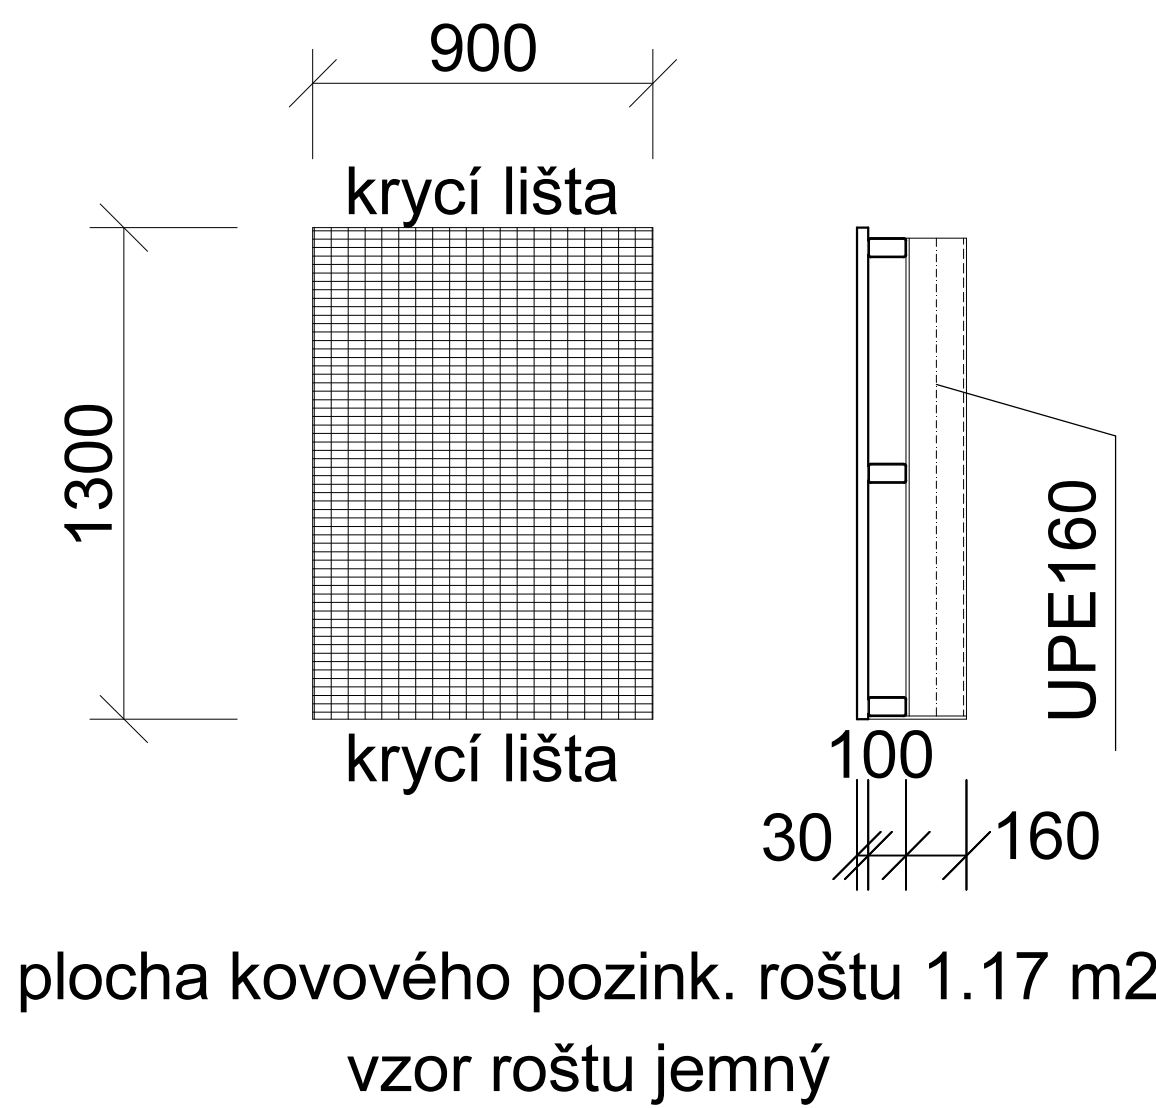

ozn.:ZP5

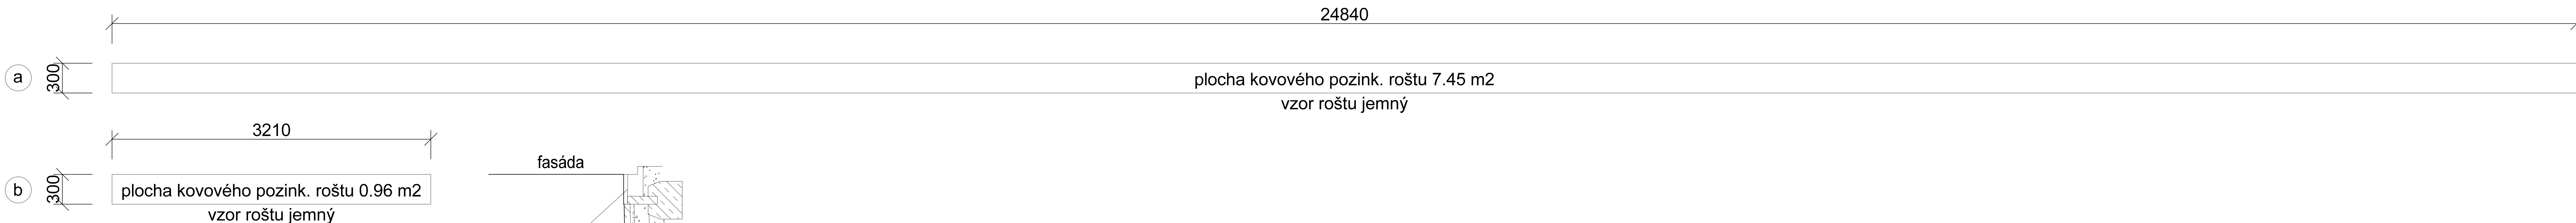


SCHÉMA 1.NP:


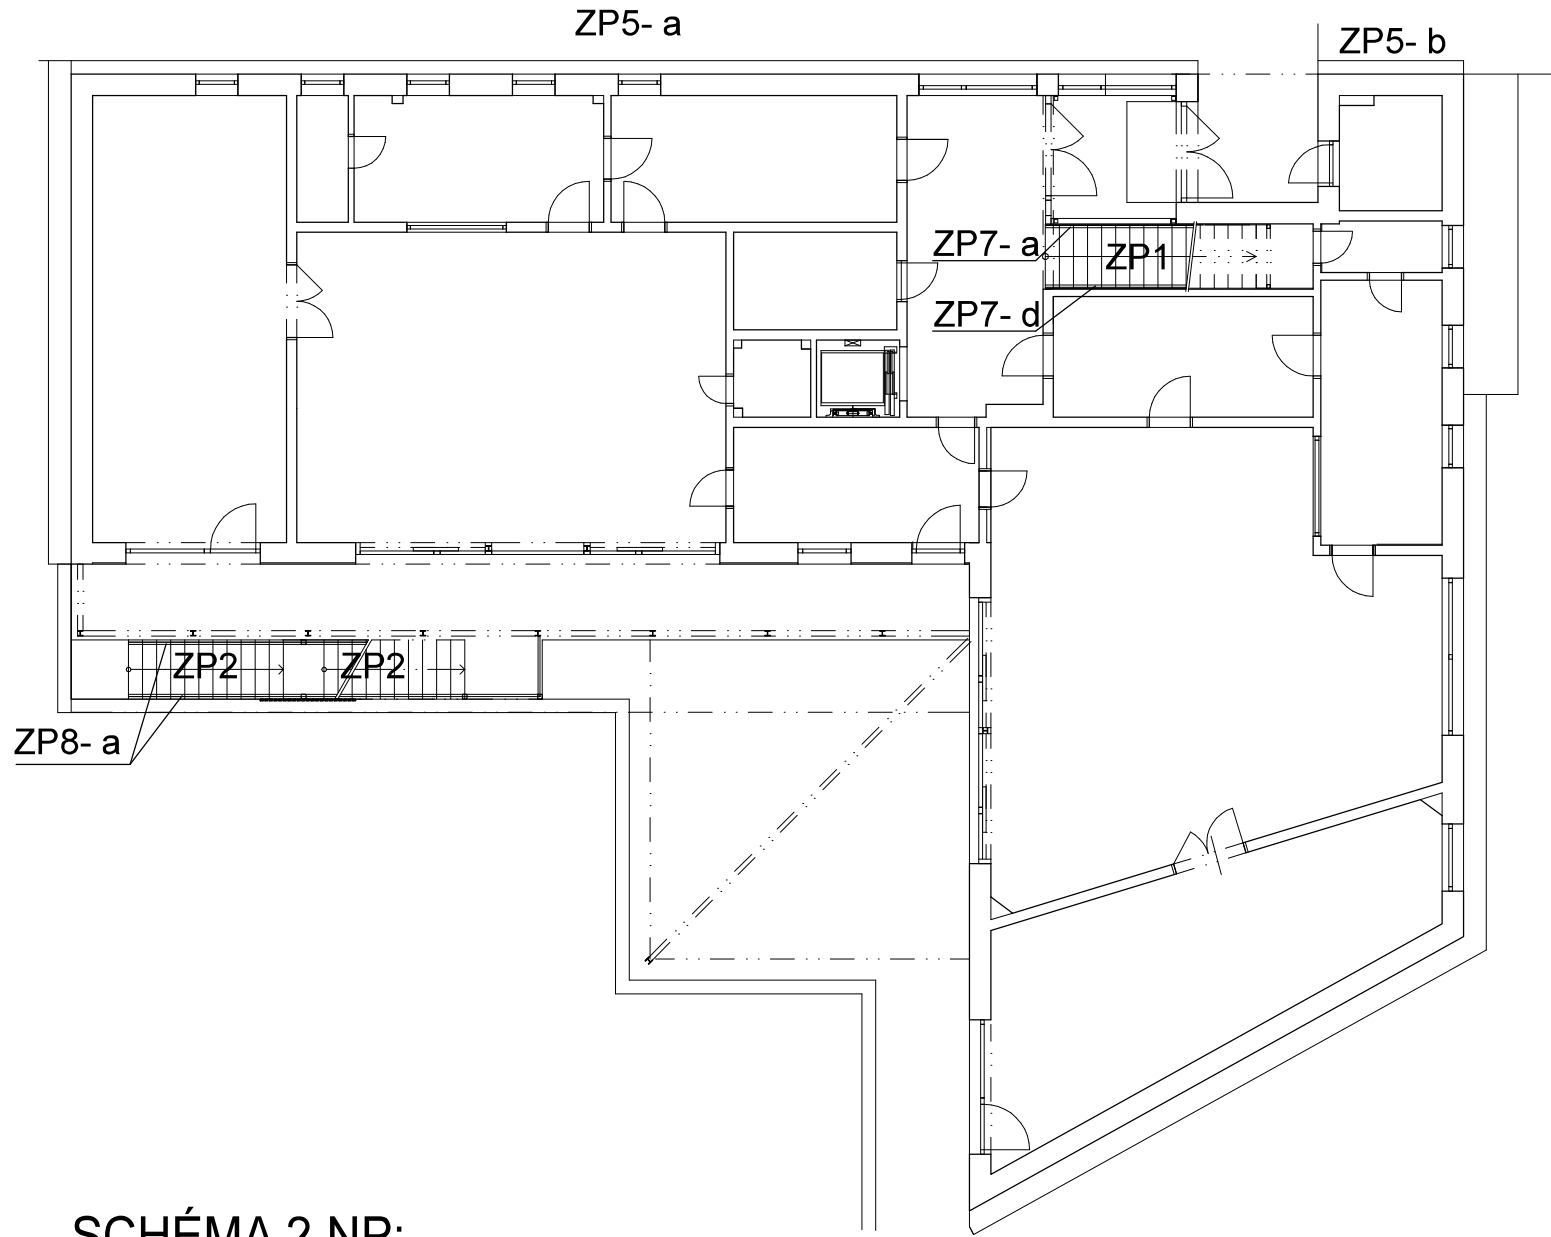


SCHÉMA 2.NP:

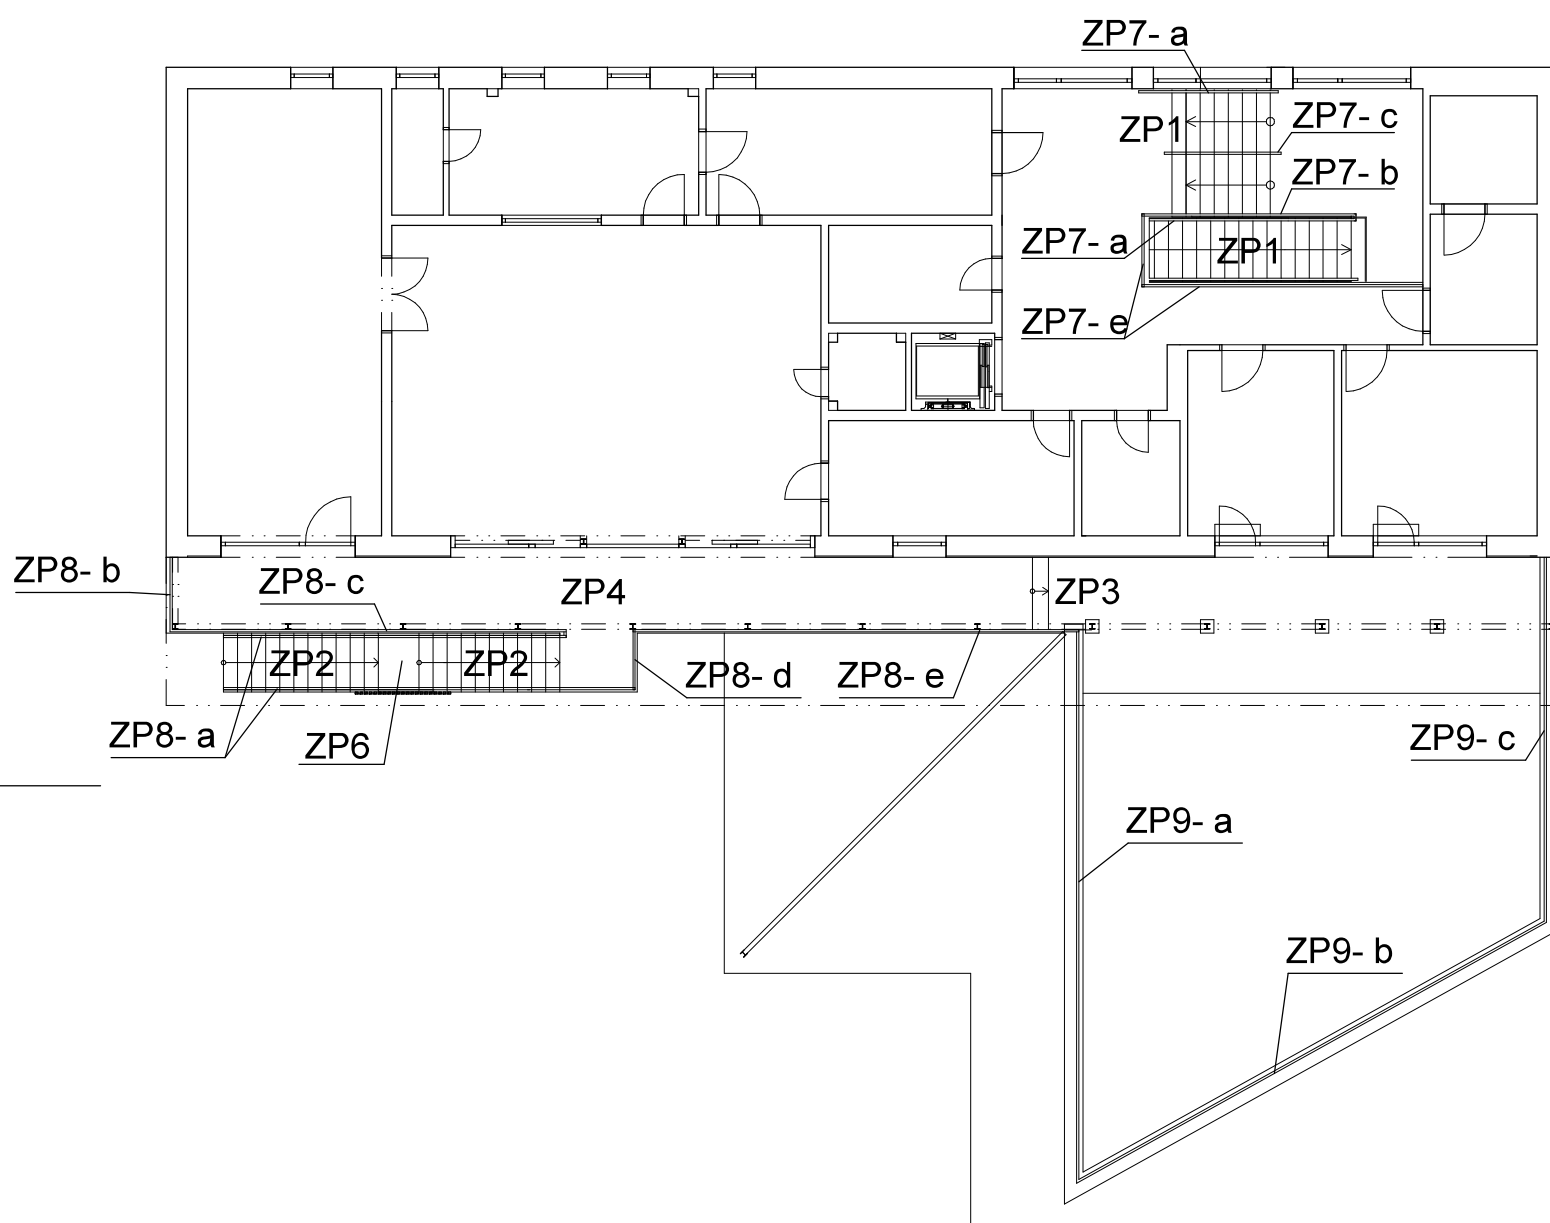

SCHODIŠTĚ A ZÁBRADLÍ:

- Vnitřní schodiště v konstrukci ocelobetonová, náslapná vrstva z keramické dlažby s protiskluzovým povrchem, vizuálně odlišit první a poslední sloupě všech ramen schodiště. Ocelová konstrukce schodiště pohledová i skrytá opatřeny 2x ochranným náletem - pohledová část (boký schodnicí) světlé barvy.
- Vnitřní zábradlí a madlo u schodiště nerezové z kruhových profilů, madla d40mm ve v. 0,5 a 1,0 metru. Vypň polí zábradlí z nerez profilu d. 20mm á 100mm.
- Venkovní schodiště a paluba ve 2.NP v konstrukci ocelové, žárové zinkované (C4-vysoká), náslapná vrstva schodiště z jemného pororostu.
- Konstrukce venkovního zábradlí schodiště, paluby a střechy nad 1.NP z kruhových profilů, žárové zinkovaných (C4), šroubovaných na konstrukci schodiště, paluby a atiky nad 1.NP. Sloupky zábradlí á 2.0m. Madlo ve v. 1,0m a na schodiště druhé madlo ve v. 0,5m pro děti.
- Vypň všech polí venkovního zábradlí bude z lanové síť - nerez lanka prům. 2mm v rotec 20x34mm.
- Veškeré ocelové pozinkované konstrukce (kromě pororostu a nerez lanek) opatřeny barevným náletem nástřikem světlé barvy.
- konstrukce ochazu 2.NP vč. schodiště bude ocelové, pozinkované, s nástřikem náletem sv. šedé barvy veškeré venkovní zábradlí ocelové, žárové zinkované, opatřené sv. šedým náletem/nástřikem, vypň ze síť z nerez lanek nerez lanka prům. 2mm v rotec 20x34mm, výška zábradlí 1,0m (u schodiště druhé madlo 0,5m)
- Ocelové svíslé a vodorovné nosné konstrukce (trámy, sloupy, překlady) nejsou součástí výkazu zámečnických prací

Podpis investora:		Podpis projektanta:	
HLAVNÍ INŽENÝR PROJEKTU	ZODP. PROJEKTANT	VYPRACOVATEL	
Ing. Věra Kufnerová	Ing. Věra Kufnerová	Ing. Věra Kufnerová	
AUTOR ARCH. STUDIE	Ing. Věra Kufnerová	Zpracovatel	
INVESTOR	Česká zemědělská univerzita v Praze	Číslo projektu	
Adresa	Karmelitská 120, 195 00 Praha - Suchbát, IČO: 60460709	Číslo projektu	
MÍSTO	obec Praha 8, u Suchbát, Praha-sever	Číslo projektu	
STAVBA	Novostavba zařízení pro výchovu a odělování díel formou dětských skupin a zahradního domku na pozemku p. č. 182/11 v k. ú. Suchbát	Číslo projektu	
ČÍSLO AKCE		Číslo projektu	
NÁZEV VÝKRESU	VÝKAZ ZÁMEČNICKÝCH PRACÍ - 2	Číslo projektu	
		Číslo projektu	