




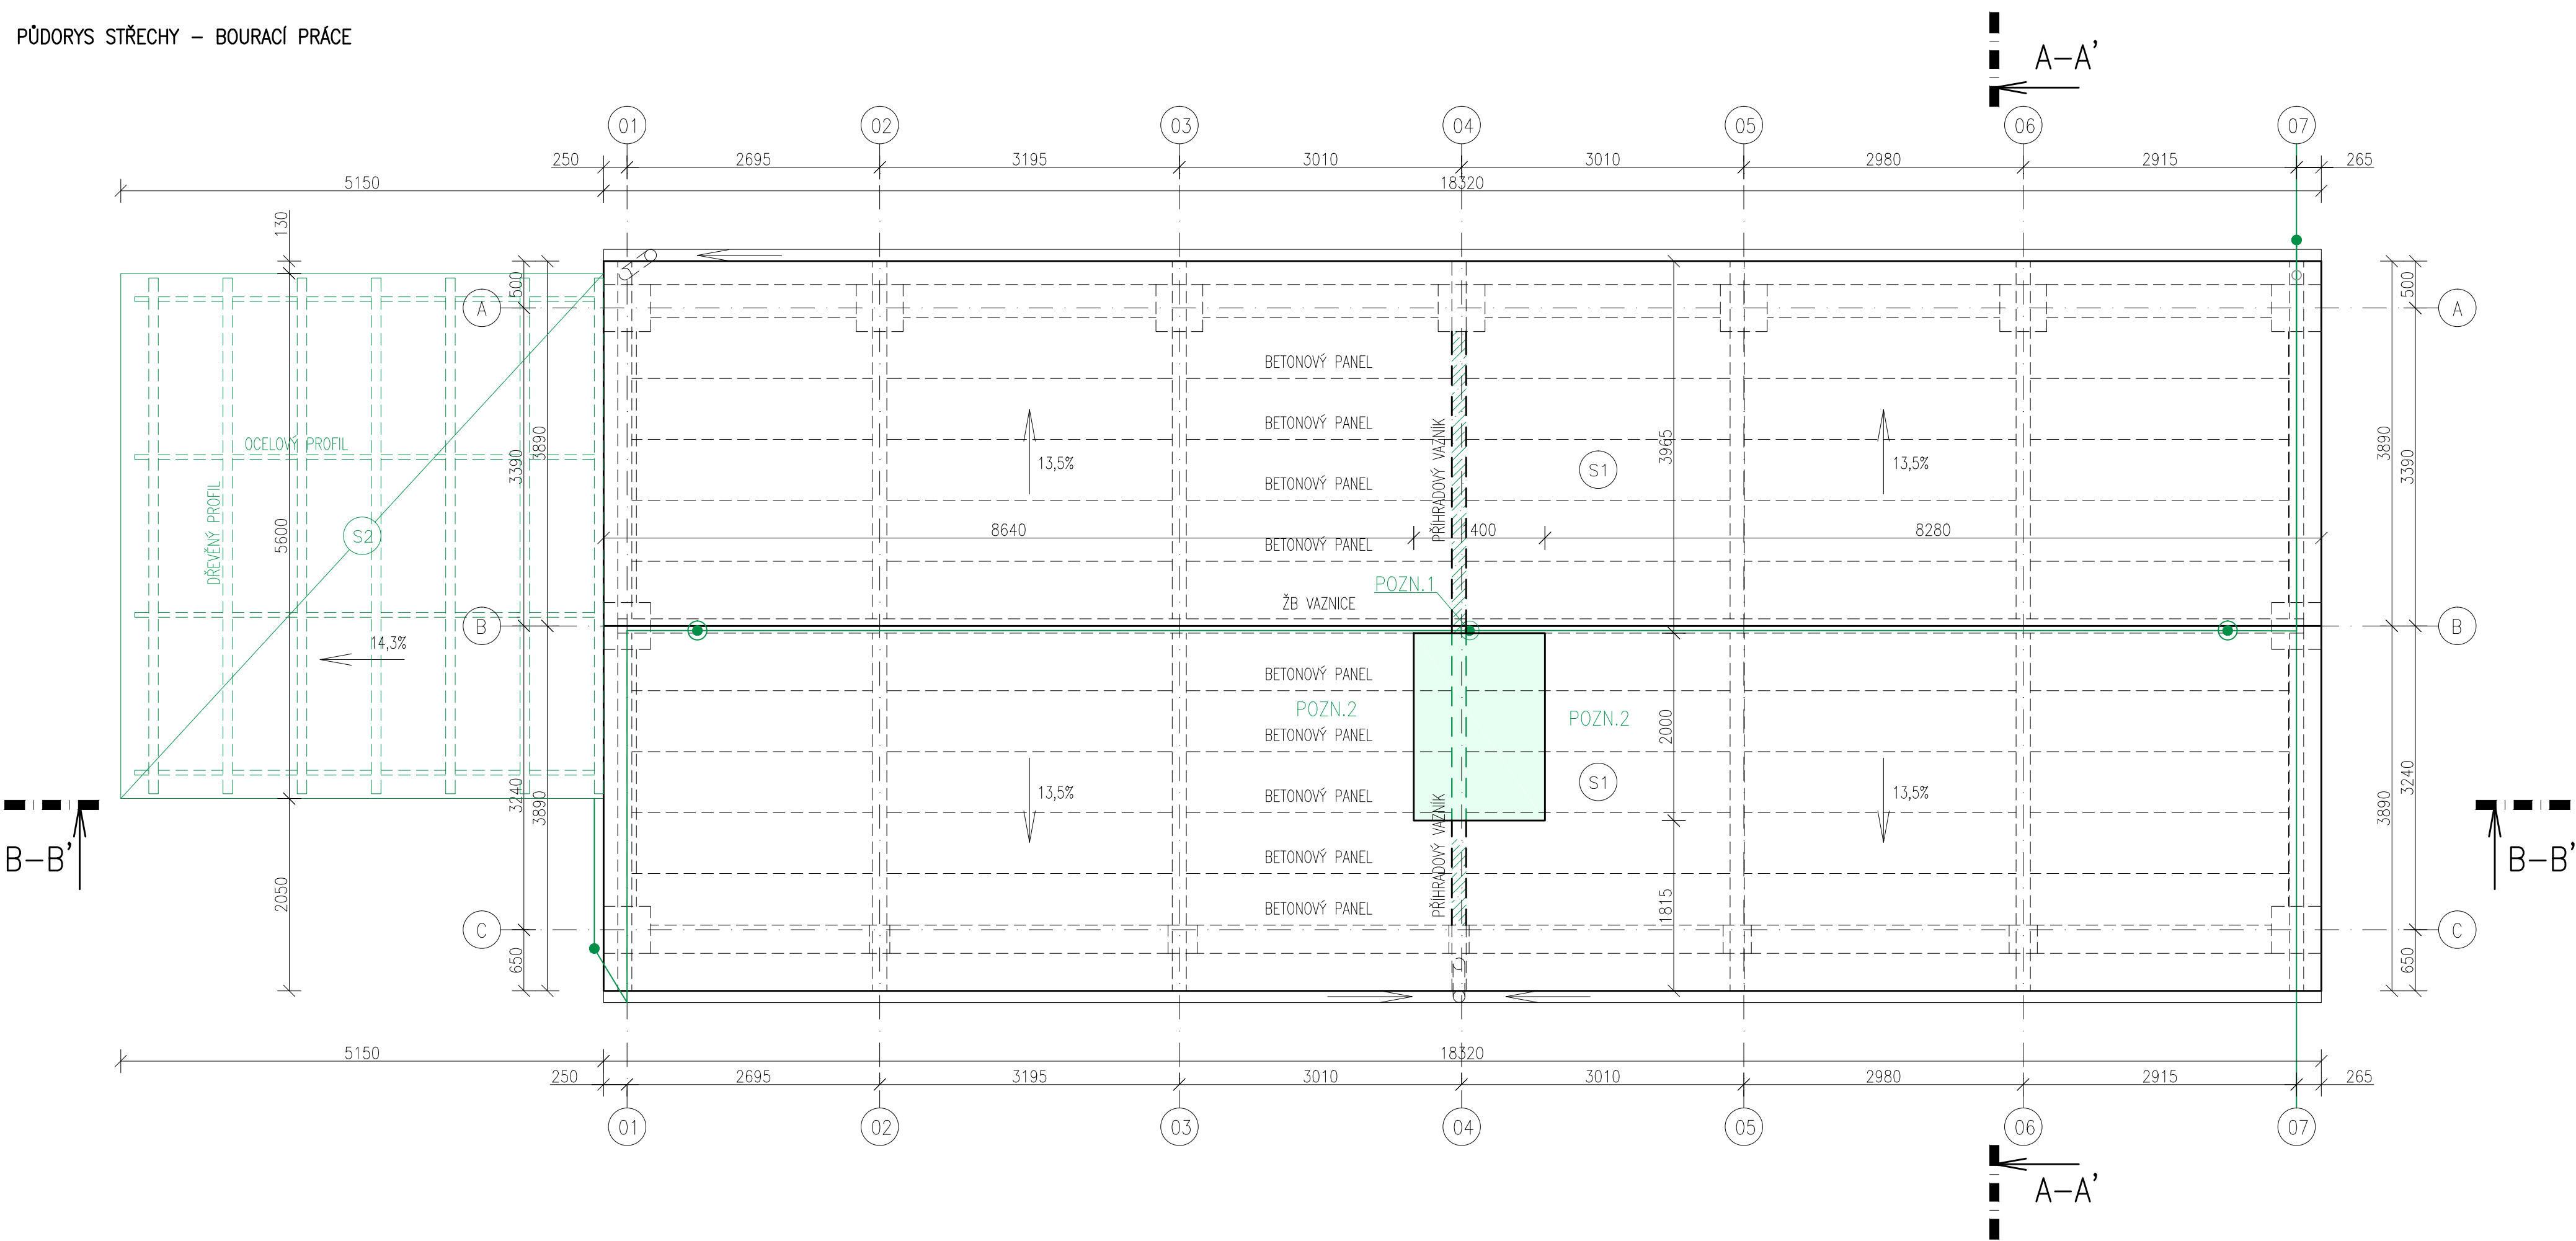


PŮDORYS STŘECHY – BOURACÍ PRÁCE



LEGENDA BOURANÝCH MATERIÁLŮ:

- | | |
|---|---|
|  | DEMONTOVANÉ ZAŘÍZENÍ, DEMOLOVANÉ KONSTRUKCE |
|  | DEMOLICE STŘEŠNÍ KONSTRUKCE |
|  | DEMOLICE ČÁSTI PŘÍHRADOVÉHO ŽB VAZNÍKU |
|  | DEMOLICE SPODNÍ PÁSNICE VAZNÍKU, VČ. DIAGONÁL |
|  | DEMONTÁŽ HROMOSVODU |

SKLADBY KONSTRUKCI:

- S1 DEMOLOVÁNÍ SKLADBY STŘEŠNÍHO PLÁŠTĚ
 - FALCOVANÝ PLECH
 - ASFALTOVÝ PÁS
 - BETONOVÉ PANELE
- S2 SKLADBA STŘEŠNÍHO PLÁŠTĚ
 - PLECHOVÁ VLNITÁ KRYTINA
 - DŘEVĚNÝ PROFIL
 - OCELOVÝ PROFIL


POZNÁMKY:

STÁVAJÍCÍ STAV VYCHÁZÍ ZE ZAMĚŘENÍ Z 08/2023. SKUTEČNÝ STAV JE NUTNO OVĚŘIT PŘÍMO NA STAVBĚ – OBJEKT NEBYL ZCELA PŘÍSTUPNÝ. OCELOVÝ PŘÍSTŘEŠEK BYL ZAMĚŘEN POUZE Z EXTERIÉRU. SKLADBY KONSTRUKCÍ VYCHÁZÍ Z ODBORNÉHO ODHADU! – NEDOSTATEK INFORMACÍ.

POZN.1 – DEMONTOVÁNÍ HROMOSVODU

POZN.2 – OTVOR DO STŘEŠNÍ KONSTRUKCE BUDE RPOVÁDĚN ZA PŘÍTOMNOSTI STOJEK, KTERÉ JÍ BUDOU PO CELOU DOBU AŽ DO ZPRAVENÍ KOMÍNU PODEPÍRAT!

$$\pm 0,000 = 378,80 \text{ m n. m., BPV}$$

ŘÍDÍCÍ PROJEKTANT	NAVRHL	VYPRACOVAL	KONTROLOVAL	 ERDING a.s. ZAORALOVA 5, 628 00 BRNO	
Ing. TRUNDA	Ing. PAULOVÁ	Ing. PAULOVÁ	Ing. ČUTEK		
INVESTOR		KRAJ	STŘEDOČESKÝ	FORMÁT	840x297
Česká zemědělská univerzita v Praze		MÍSTO STAVBY		DATUM	05/2024
Kamýčská 129, 16500 Praha–Suchbát		ČER. LESY		STUPEŇ	DPS
STAVBA		Zámek Kostelec nad Černými lesy–výstavba		Č. ZAK.	24–201–2027
		štěpkové kotelny, revitalizace ÚT		ARCH.Č.	24–201–DSP–PS1.4–101
OBJEKT:	SO 01 ÚPRAVY GARÁŽÍ				
ČÁST PROJEKTU:	D.1.1 ARCHITEKTONICKO–STAVEBNÍ ŘEŠENÍ				
NÁZEV VÝKRESU:	PŮDORYS STŘECHY – BOURACÍ PRÁCE			MĚR.	1:50
				ČÍS.VÝKRESU	D.1.1–11