


# FILTRAČNÍ JEDNOTKA S AUTOMATICKÝM PROPLACHEM

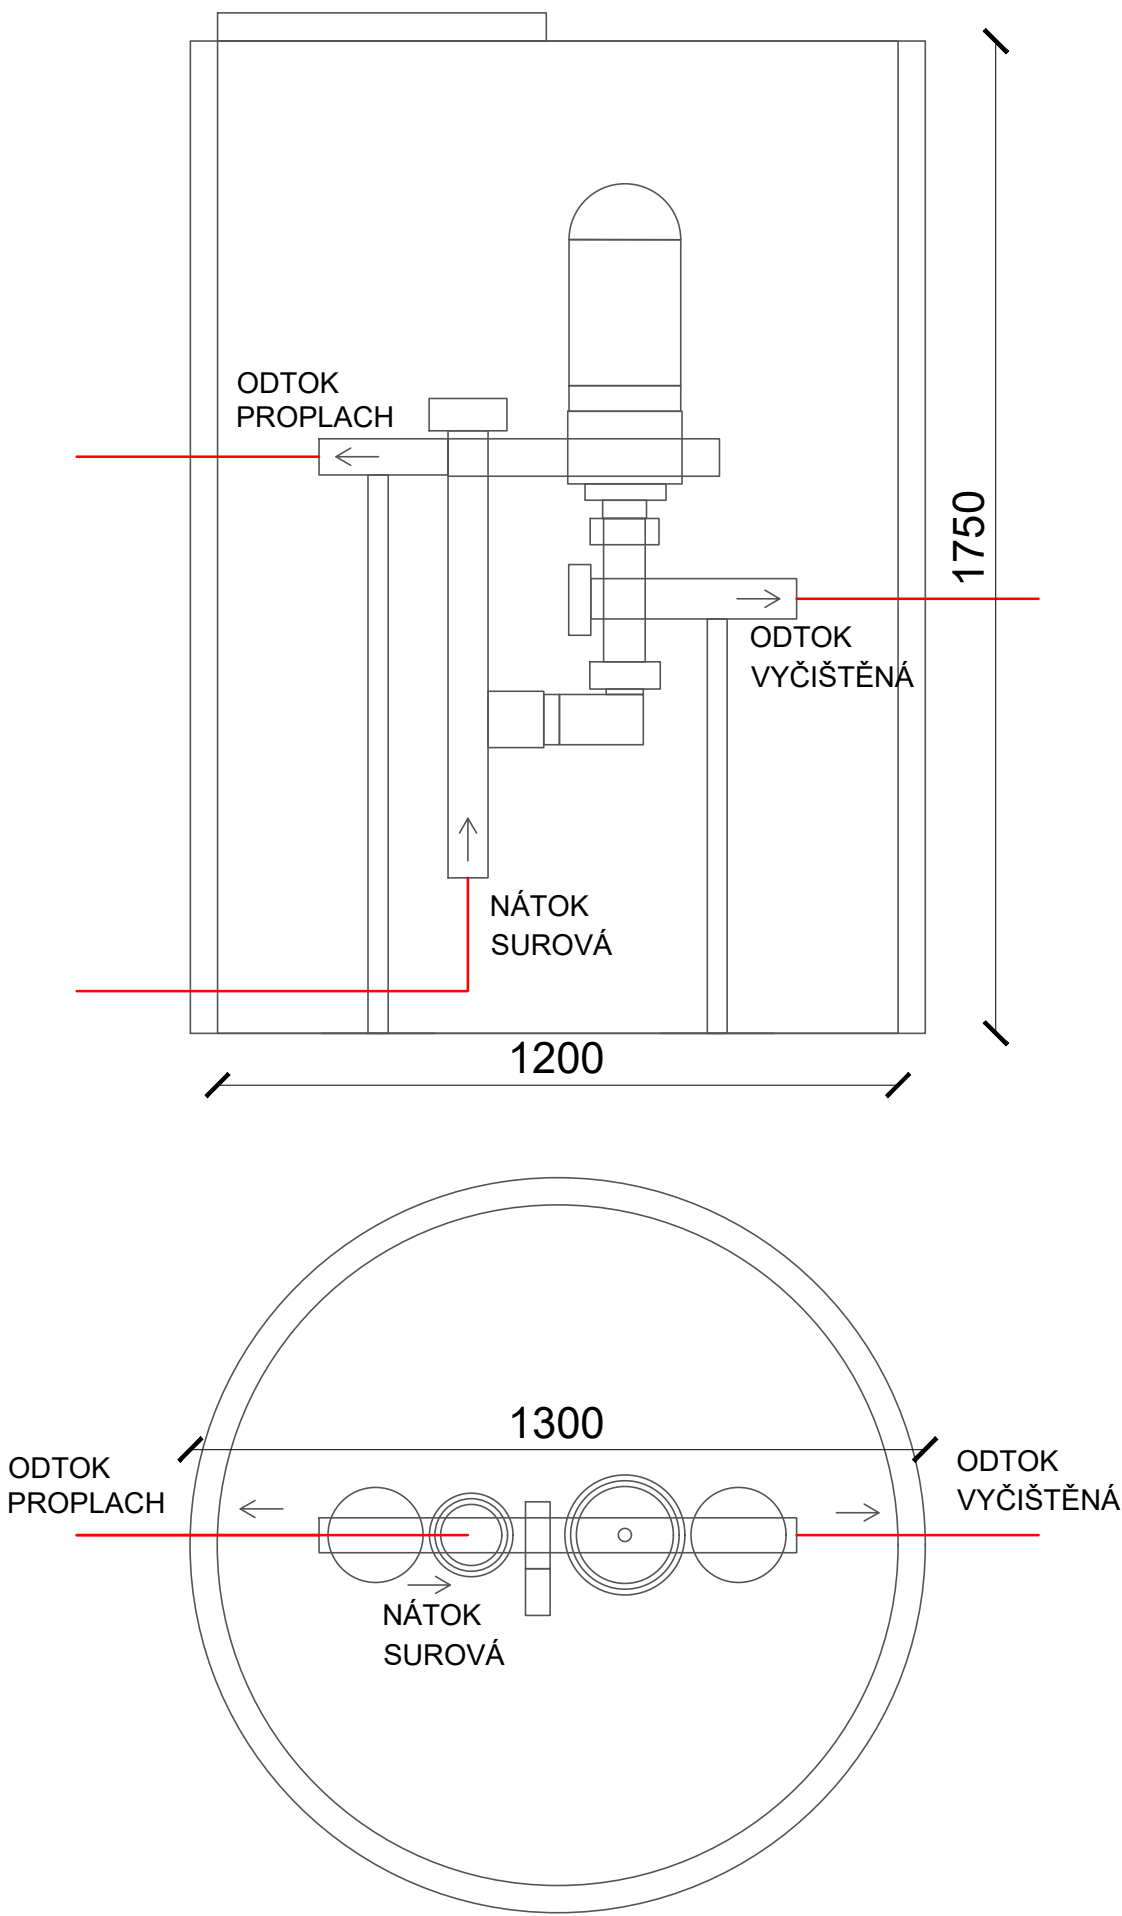

- PARAMETRY ŠACHTY:
- Samonosná PE šachta určená pro obsyp štěrkodrtí nebo materiálem z výkopu, podsyp ze štěrkodrti 200 mm
  - Vnitřní rozměry: průměr 1200 mm, výška 1800 mm
  - Osazení nášlapy pro vstup do šachty
  - Revizní otvor 600 mm s poklopem A15 uzamykatelný

- PARAMETRY FILTRACE:
- Filtrační jednotka s funkcí automatického proplachu filtru
  - Maximální filtrační kapacity 24 m3/hod
  - Osazení 3-cestným elektronicky řízeným ventilem přepínání režimu filtrace a proplachu
  - Schopnost odfiltrovat částice menší než 130 mikronů
  - všechna potrubí 2" (DN 50 mm)

 <div>Fakulta životního prostředí Česká zemědělská univerzita v Praze Kamýcká 129 165 00 Praha - Suchdol <a href="https://www.czu.cz">https://www.czu.cz</a></div>	Vypracoval:	Kontroloval/schválil:
	Ing. Marek Petreje	Ing. Tereza Hnátková Ph.D
	petreje@fzp.czu.cz	hnatkovat@fzp.czu.cz
Investor: Česká zemědělská univerzita		Datum: 09/2024
Stavba: Zatrávněná parkoviště FŽP ČZU		Stupeň: DVZ/DPS
Místo: Kamýcká 129, 165 00 Praha - Suchdol		Měřítko: 1:8
Č. výkresu: D.2.4 Filtrační jednotka s automatickým proplachem		Formát: A3
		Paré: 1