



ŘEZ Č.1

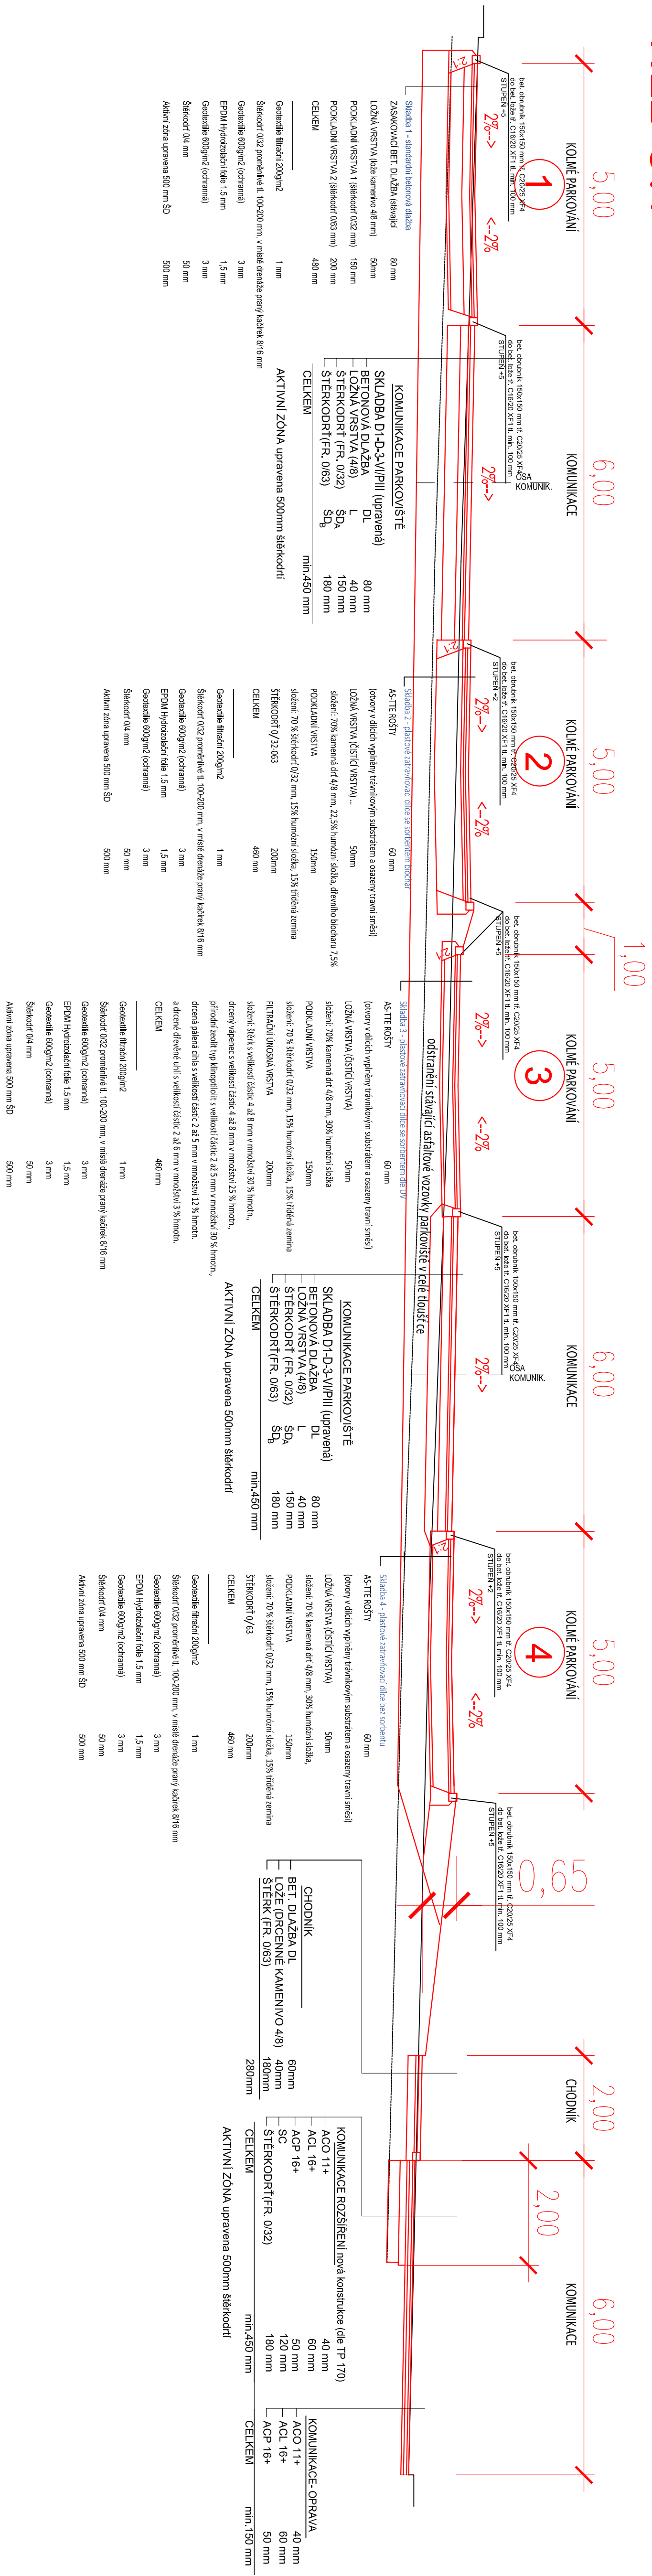

ŘEZ Č.3

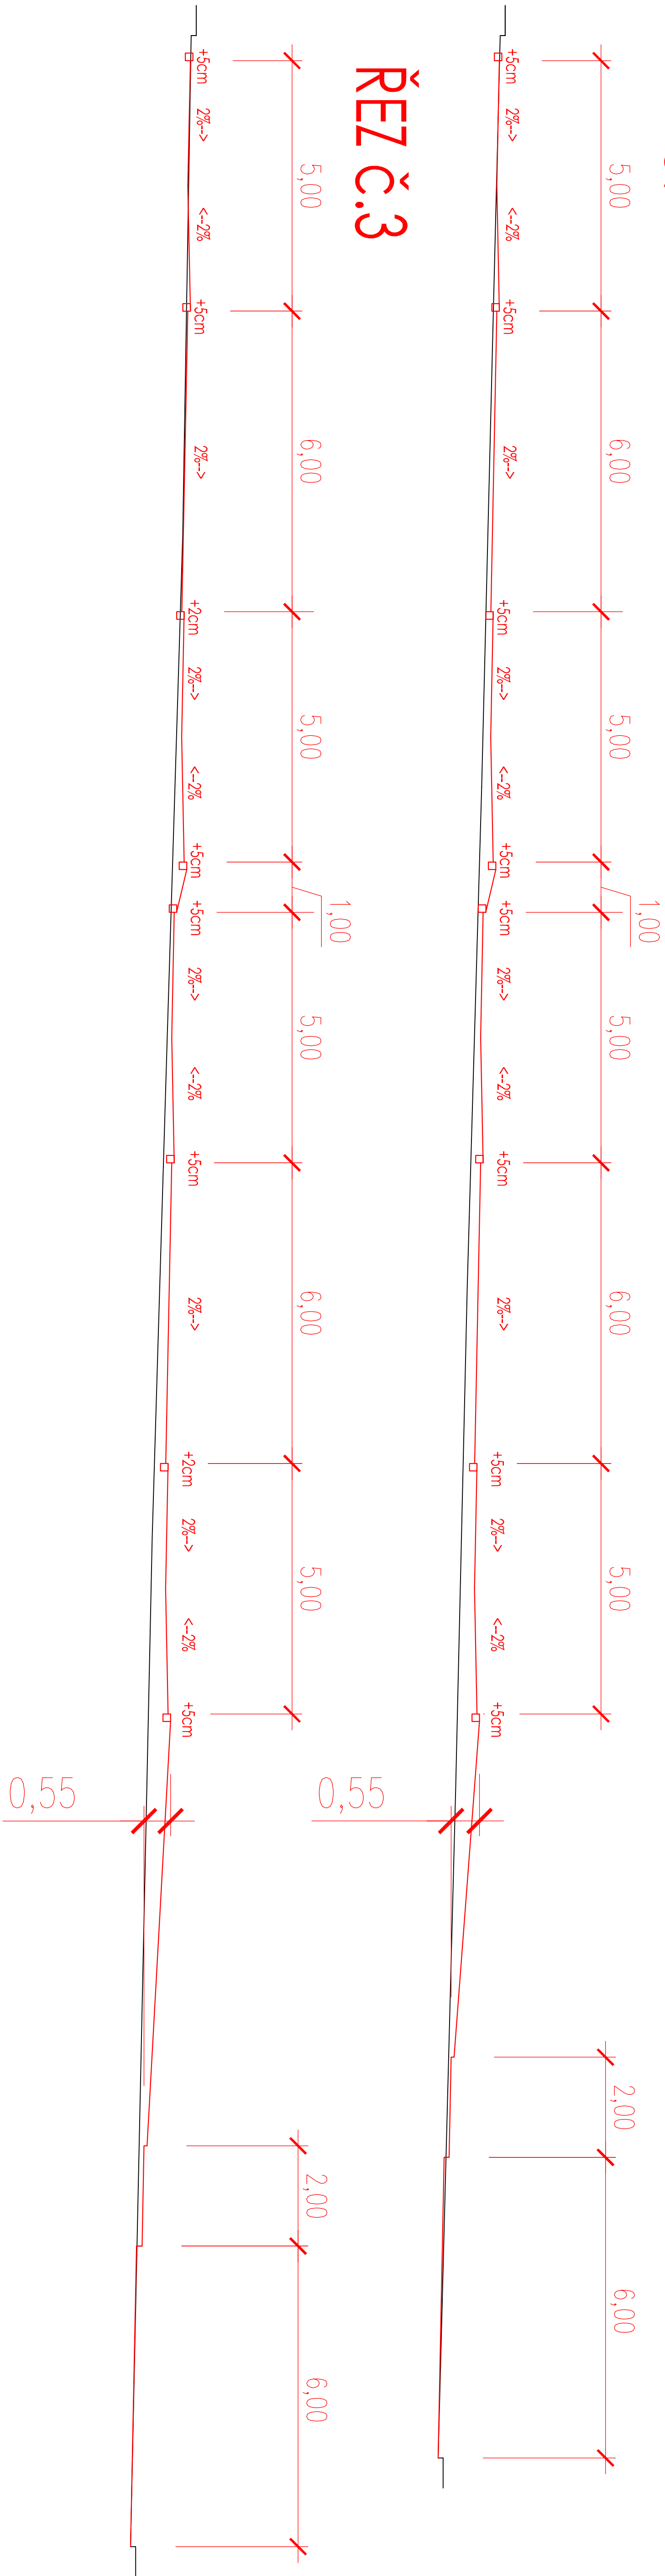

MS PROJEKT STAVEBNÍ PROJEKTY		Česká zemědělská univerzita v Praze	
Adresa: k.ú. Dvůr Králové, ul. 1. máje 100, 250 02 Dvůr Králové, Středočeský územní úřad		Číslo projektu: D.1.2	
Název: Stavební úpravy parkoviště P13 včetně pokusných vsakovacích ploch		Datum: 08/2024	
Autor: Ing. Jiří Šedivý		Výkres: VZOROVÝ PŘÍČNÝ ŘEZ	
Objekt: Dvůr Králové		Měřítko: 1:200	
Zpracoval: Ing. Jiří Šedivý		Zkontrol: A	
Změna: 24/1		Změna: 24/17	