






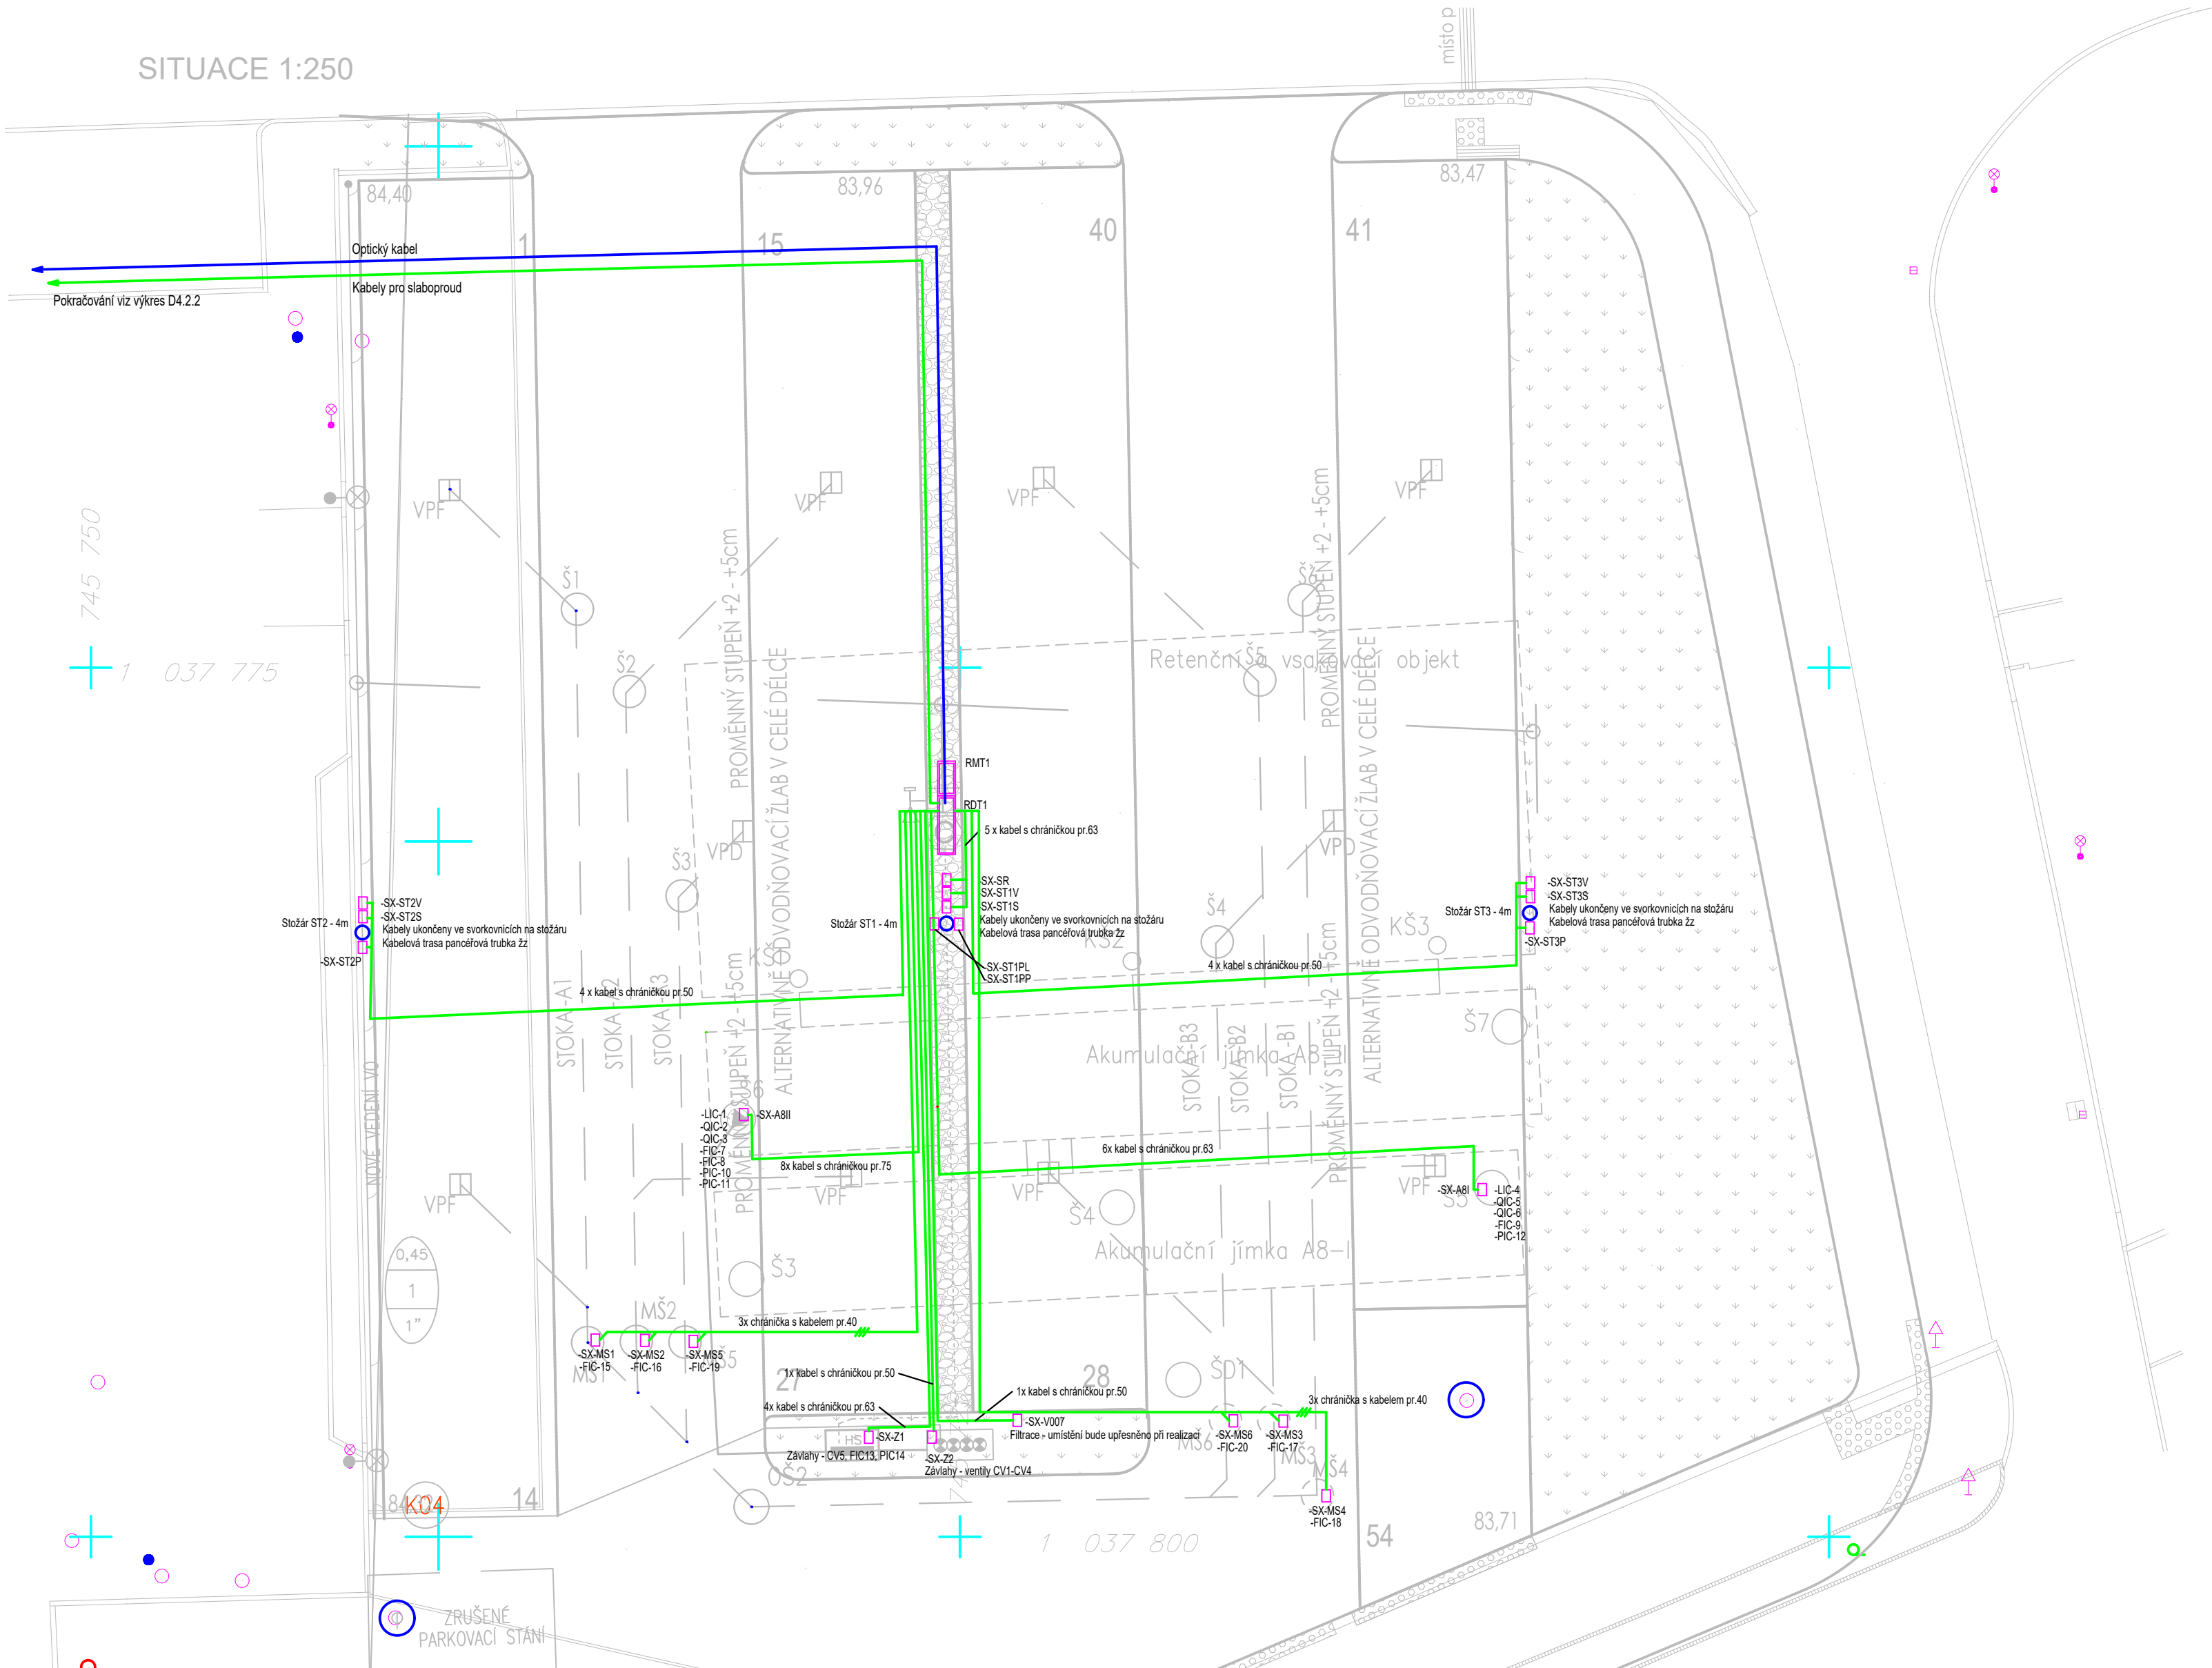


SITUACE 1:250



LEGENDA

-  Svorkovnicová skříň
-  Rozvaděč

-  Kabelová trasa MaR
-  Kabelová trasa elektro
-  Optický kabel

		 Česká zemědělská univerzita v Praze	
AKCE		Stavební úpravy parkoviště P13 včetně pokusných vsakovacích ploch	
HLAVNÍ ING. PROJEKTU		KATASTR	
Ing. Martin Vlk		ČÁST	
ODPOVĚDNÝ PROJEKTANT		STUPEŇ	
Jiří Urbánek		DVZ/DPS	
PROJEKTANT		SOUŘ. SYSTÉM	
Jiří Urbánek		JTSK/BALT	
KRESLIL		DATUM	
MĚŘÍTKO		09/2024	
ZAMĚŘIL		VARIANTA	
POČET FORMÁTŮ		1:100	
		ČÍSLO ZAKÁZKY	
		PŘÍLOHA	
		SO 4 - Elektro slaboproud	
		Půdorys slaboproud parkoviště	
		ČÍSLO PŘÍLOHY	
		D.4.2.3	
		ČÍSLO SOUPRAVY	