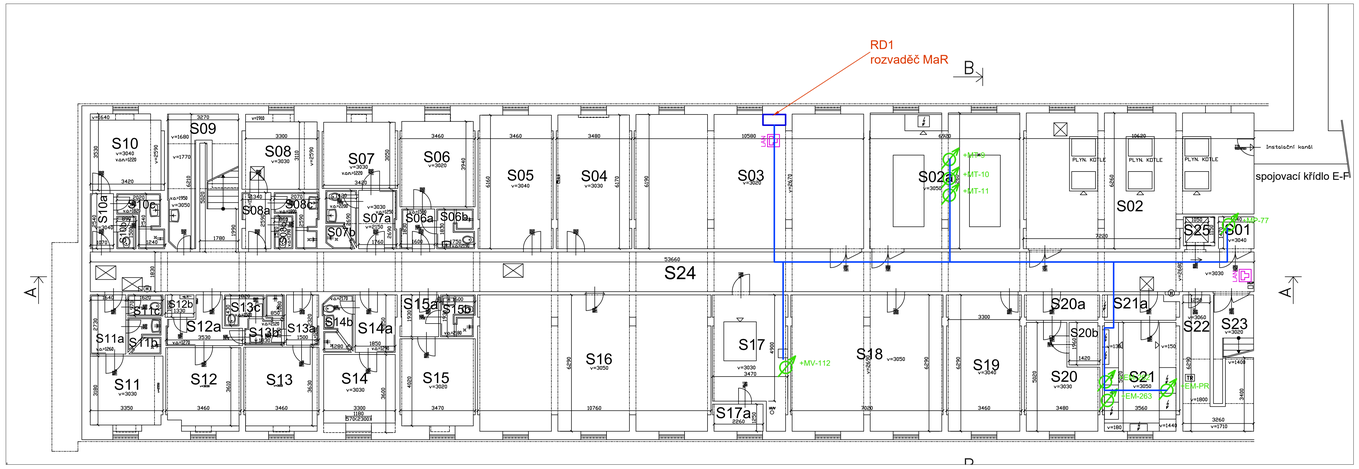

AKCE:	měření spotřeb kolej E areál ČZU, PRAHA 6
OBJEDNATEL:	Česká zemědělská univerzita Kamýcká 129 PSČ 160 00, PRAHA 6
ZAKÁZKA ČÍSLO:	

INDESS s.r.o.
Ke Krči 46, Praha 4
tel. 244 460 463
info@indess.cz
www.indess.cz

kresba podle projektu, číslování místností podle skutečnosti, plochy a rozměry měřeny

VÝKRES:	1pp–MaR	
STUPEŇ:		VYHOTOVENÍ:
ČÁST:		Č. VÝKRESU:
DATUM: 10/2023	MĚŘÍTKO: 1:100	