


budova č.12a

budova č.12b

budova č.12c

budova č.12e

budova č.12

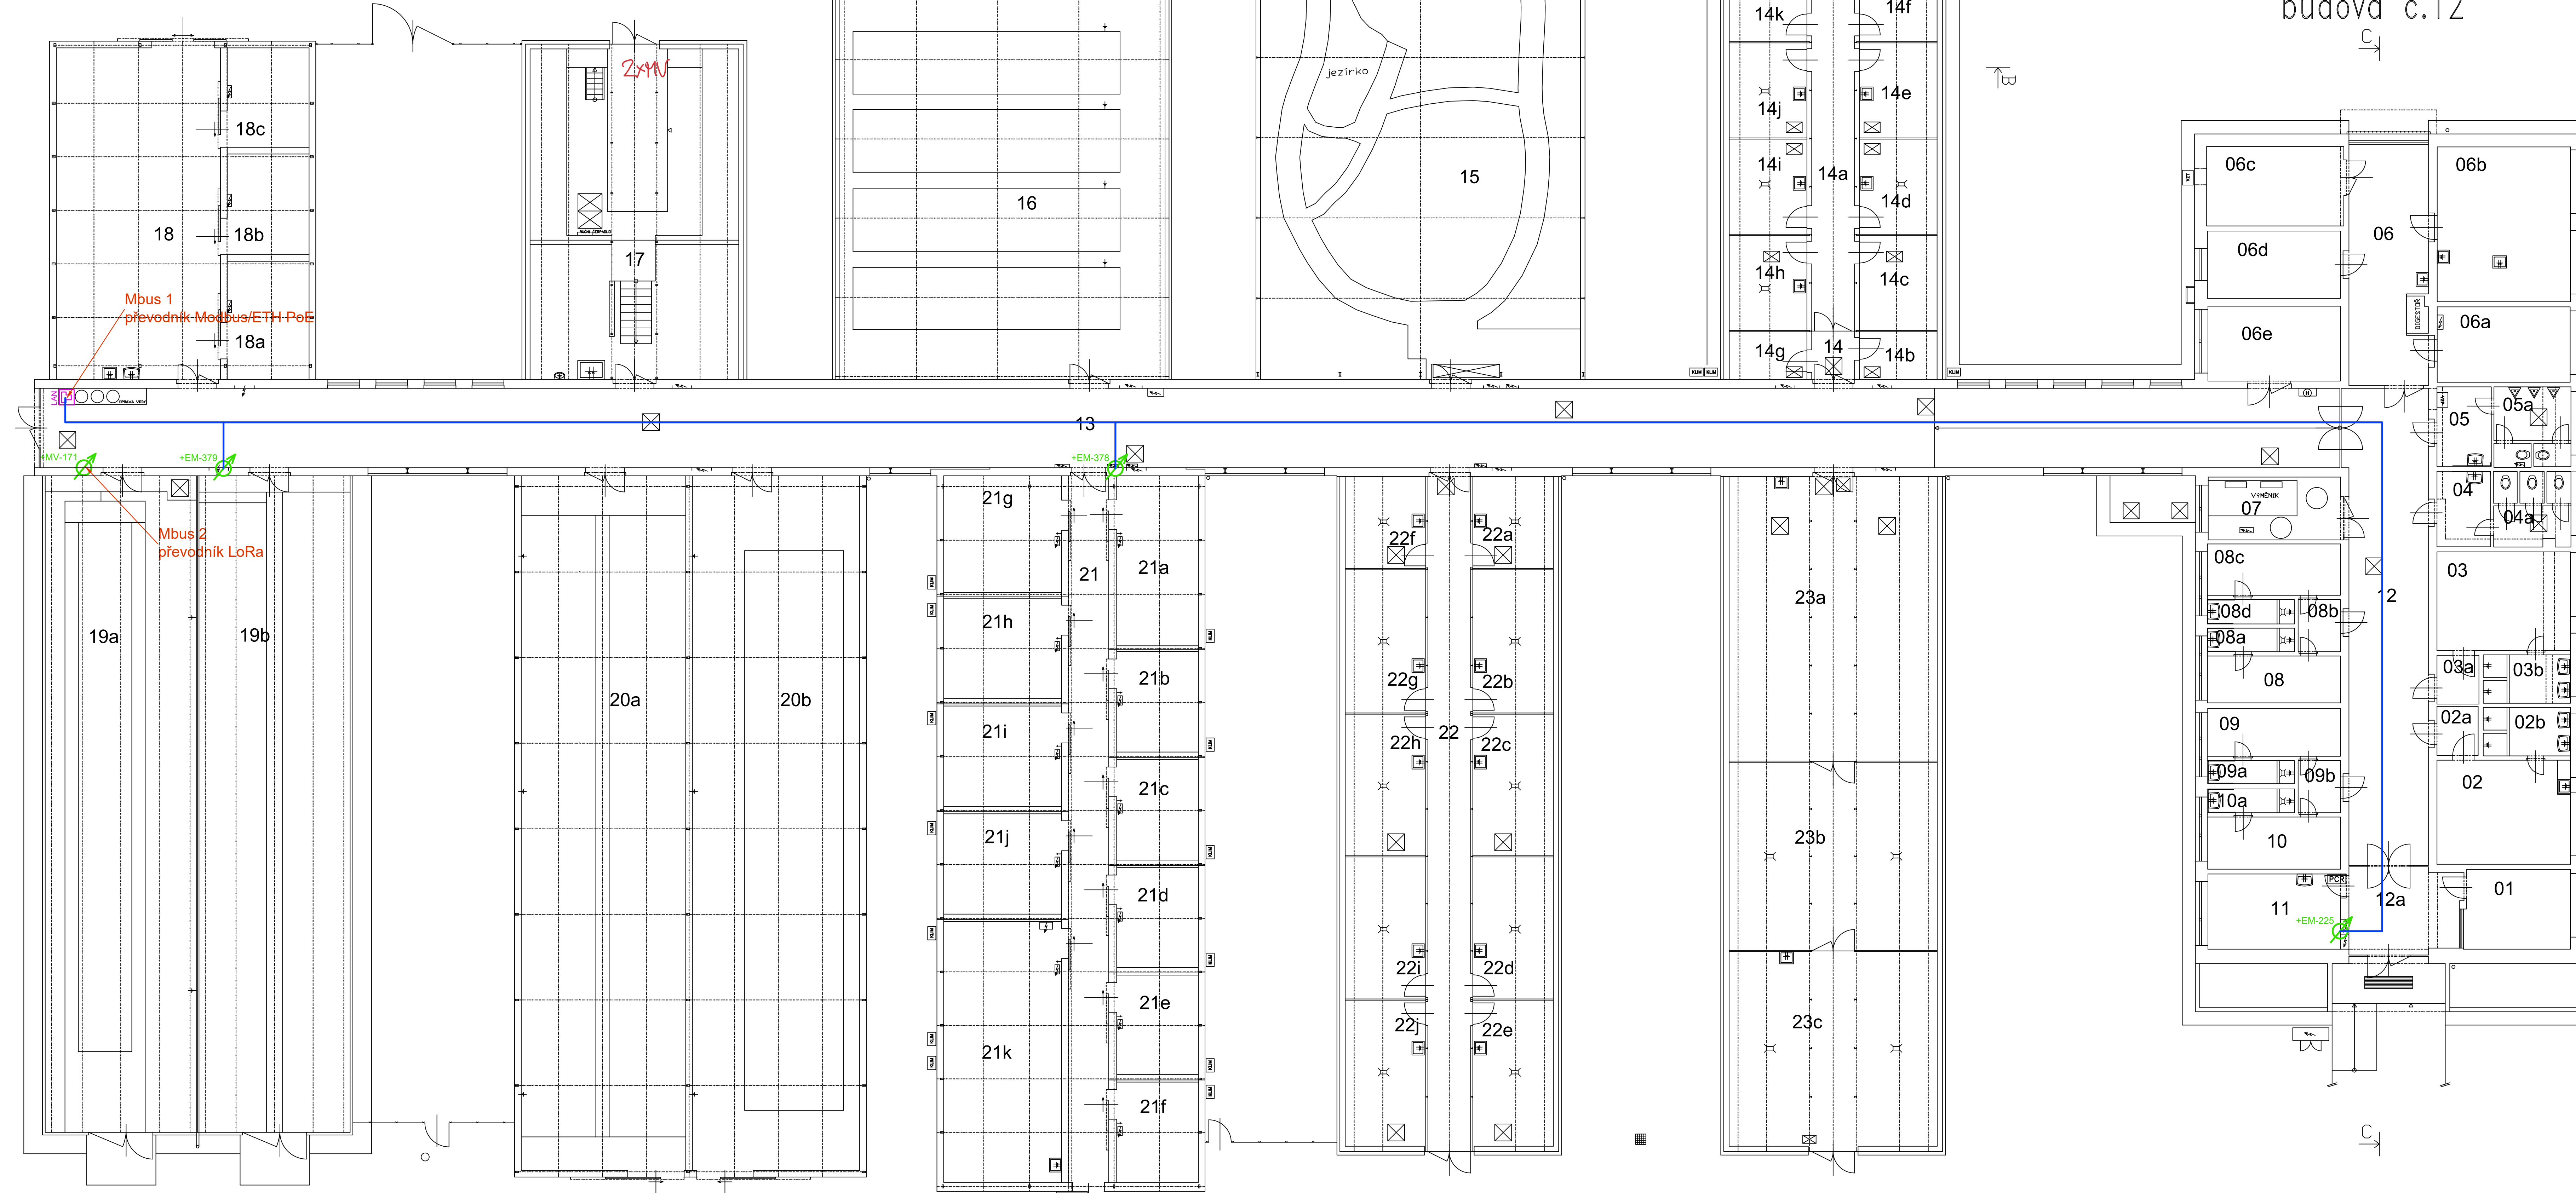

AKCE:  
měření spotřeb  
VÝUKOVÉ SKLENÍKY  
areál ČZU, PRAHA 6  
OBJEDNATEL:  
Česká zemědělská univerzita  
Kamýcká 129  
PŠČ 160 00, PRAHA 6  
ZAKÁZKA ČÍSLO:

INDESS s.r.o.  
Ke Krči 46, Praha 4  
tel. 244 460 463  
info@indess.cz  
www.indess.cz  
kresba podle projektu, číselování  
místností podle skutečnosti,  
plochy a rozměry měřeny

VÝKRES:  
1np-MaR  
STUPEN:  
ČÁST:  
DATUM:  
11/2023  
MĚŘITKO:  
1:100  
Č. VÝKRESU: