
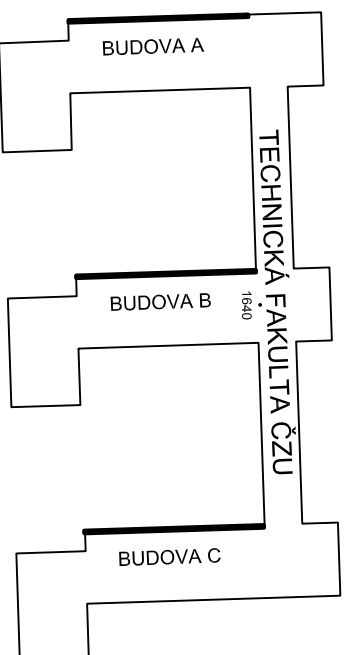


VÝCHODNÍ FASÁDA

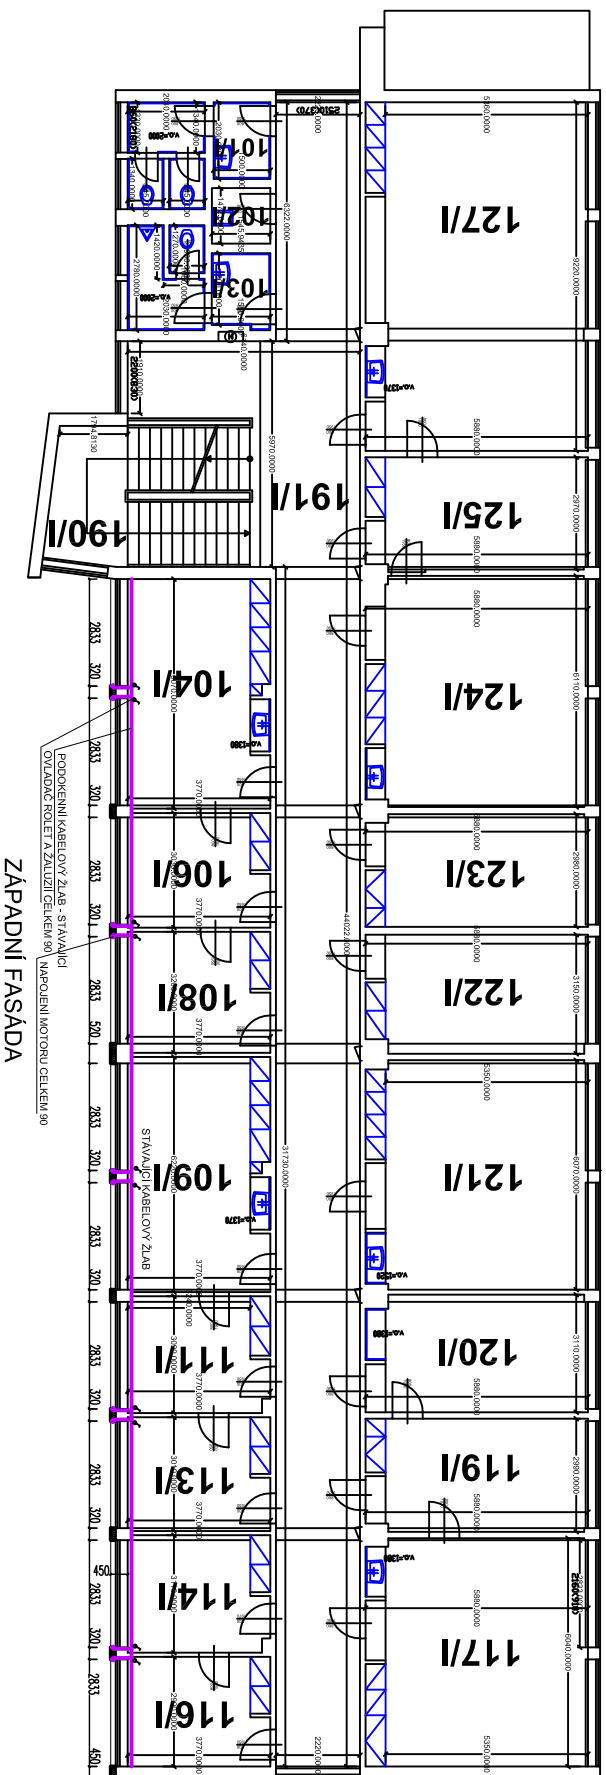

ZMĚNA 10.2021

STAVBA:	ING. arch. JIŘÍ DVORÁK	PATŘE
OSAZENÍ STŘEŠNÍCH ŽALUZII	AUTORIZOVANÝ ARCHITEKT	
NA OBJEKTECH	162 00 Praha - Libeň	
