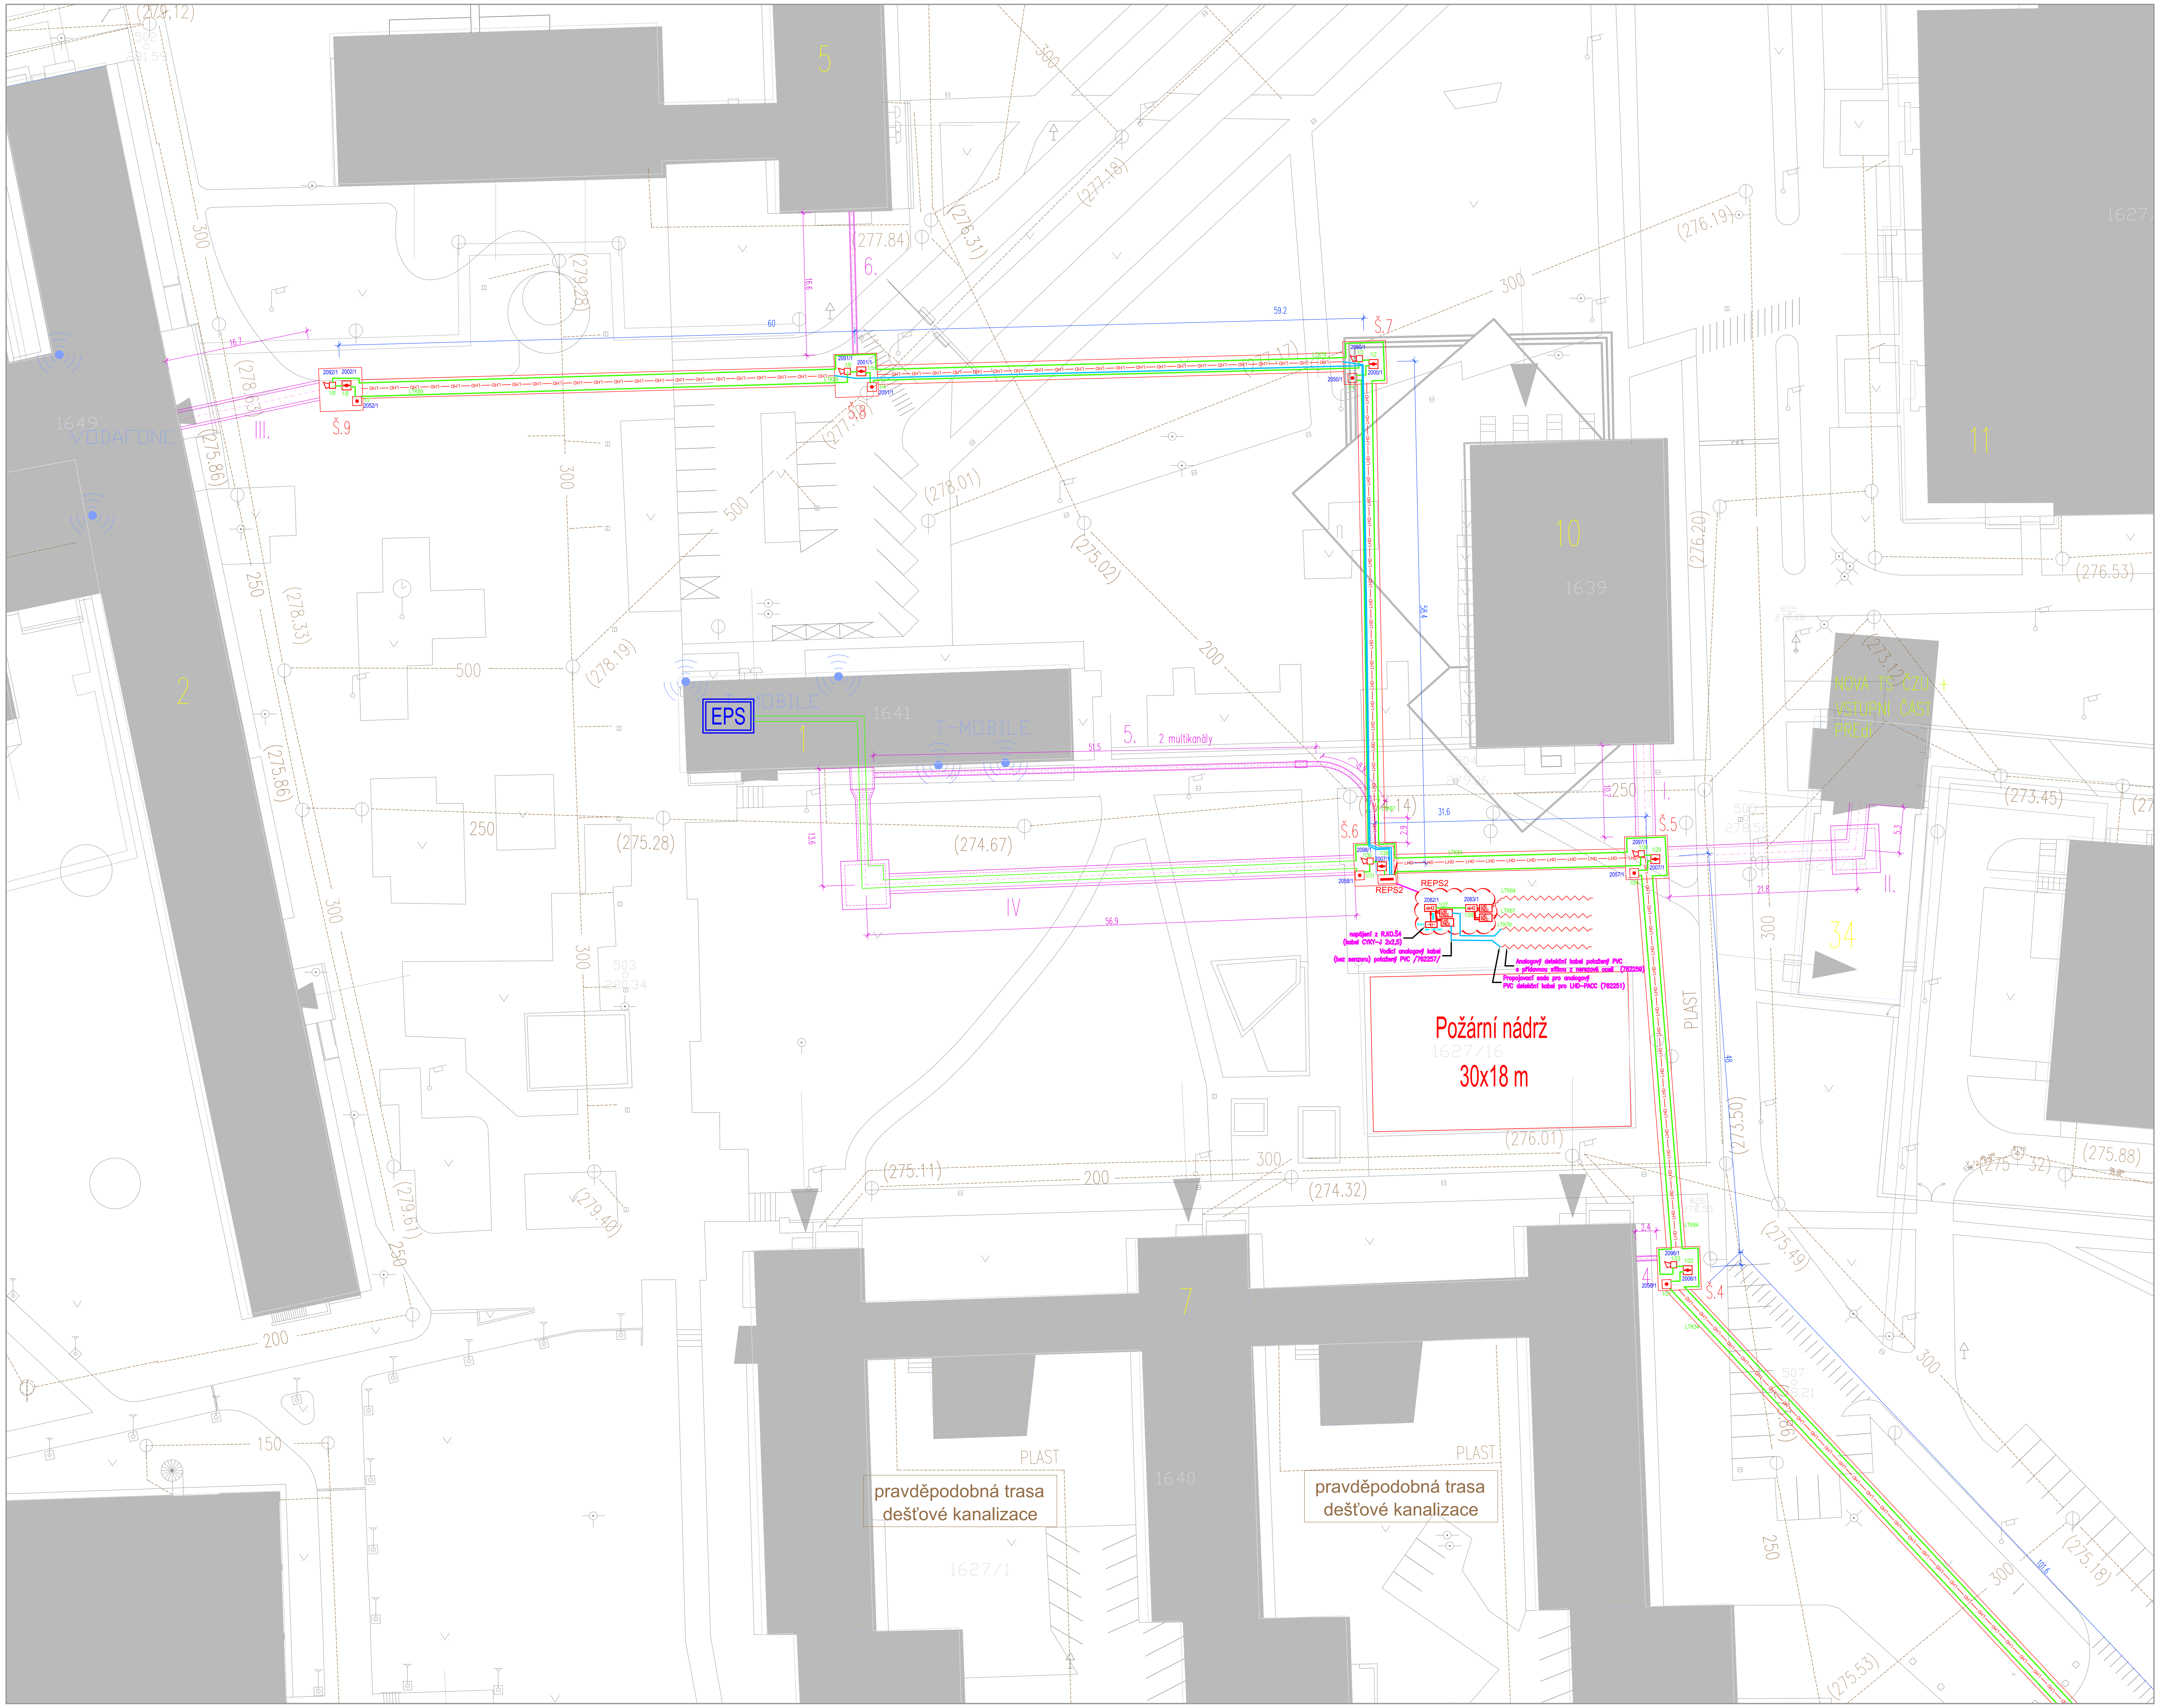

LEGENDA EPS

Značka	Popis
EPS	ÚSTŘEDNA EPS
ek42	VSTUPNĚ/VÝSTUPNÍ MODUL PRO SPECIÁLNÍ HLÁSIČE 808623.20 (4IN/2OUT)
LHD PACC	Lineární tepelný hlásič LHD-PACC
	SIRÉNA EPS (LINKOVÁ)
	OPTICKO-KOUŘOVÝ HLÁSIČ EPS
	TLAČÍTKO EPS
REPS1	ROZVADĚČ SLABOPROUDU (EPS)
	POMOCNÝ ZÁLOHOVANÝ ZDROJ EPS
	KABEL LINKY EPS SE ZACHOVÁNÍM FUNKČNOSTI PŘI POŽÁRU P-30
	Vodicí analogový kabel (bez senzoru) (762257)
—LHD—LHD—LHD—LHD—	Analogový detekční kabel s přídavnou síťkou z nerezové oceli (762259)

VYPRACOVAL	ZODPOVĚDNÝ PROJEKTANT	KONTROLOVAL	DODAVATEL
Jan Mišičko	Ing. Martin Vlk	Ing. Martin Vlk	COLSYS

OBJEDNATEL: ČZU v Praze, Kamýcká 129, 165 00 Praha – Suchdol	ČÍSLO ZAKÁZKY	OP241201629/719
	DOKUMENTACE	DPS
INVESTOR: ČZU v Praze, Kamýcká 129, 165 00 Praha – Suchdol	MĚŘÍTKO	1:250
	DATUM	10/2024
STAVBA: Zabezpečení kolektoru – Etapa 1, Areál ČZU Suchdol	POČET FORMÁTŮ A4	18xA4
	NÁZEV SOUBORU	EPS_ČZUSUCHKOL_PP_SIT.dwg
OBSAH: EPS – Elektrická požární signalizace, SITUACE – KOLEKTOR ČÁST B (1:250)	ČÍSLO VÝTISKU	ČÍSLO PŘÍLOHY: EPS.2

COLSYS s.r.o. – BUŠTĚHRADSKÁ 109 – 272 03 KLADNO – ČESKÁ REPUBLIKA
TELEFON: +420 312 278 111 – FAX: +420 312 247 982 – E-Mail: kladno@colsys.cz
IČO: 14799634 – DIČ: CZ14799634 – OR: MĚSTSKÝ SOUD V PRAZE, ODD. C, VL. 902
BANKOVNÍ SPOJENÍ: UNICREDIT BANK CZECH REPUBLIC a.s., ČÍSLO ÚČTU 0200240009/2700

SYSTÉM MANAGEMENTU KVALITY ČSN EN ISO 9001
SYSTÉM ENVIRONMENTÁLNÍHO MANAGEMENTU ČSN EN ISO 14001
SYSTÉM MANAGEMENTU BEZPEČNOSTI A OCHRANY ZDRAVÍ PŘI PRÁCI OHSAS 18001
OSVĚDČENÍ ČESKÉHO OBRANNÉHO STANDARDU ČOS 051622 (AQAP 2110)