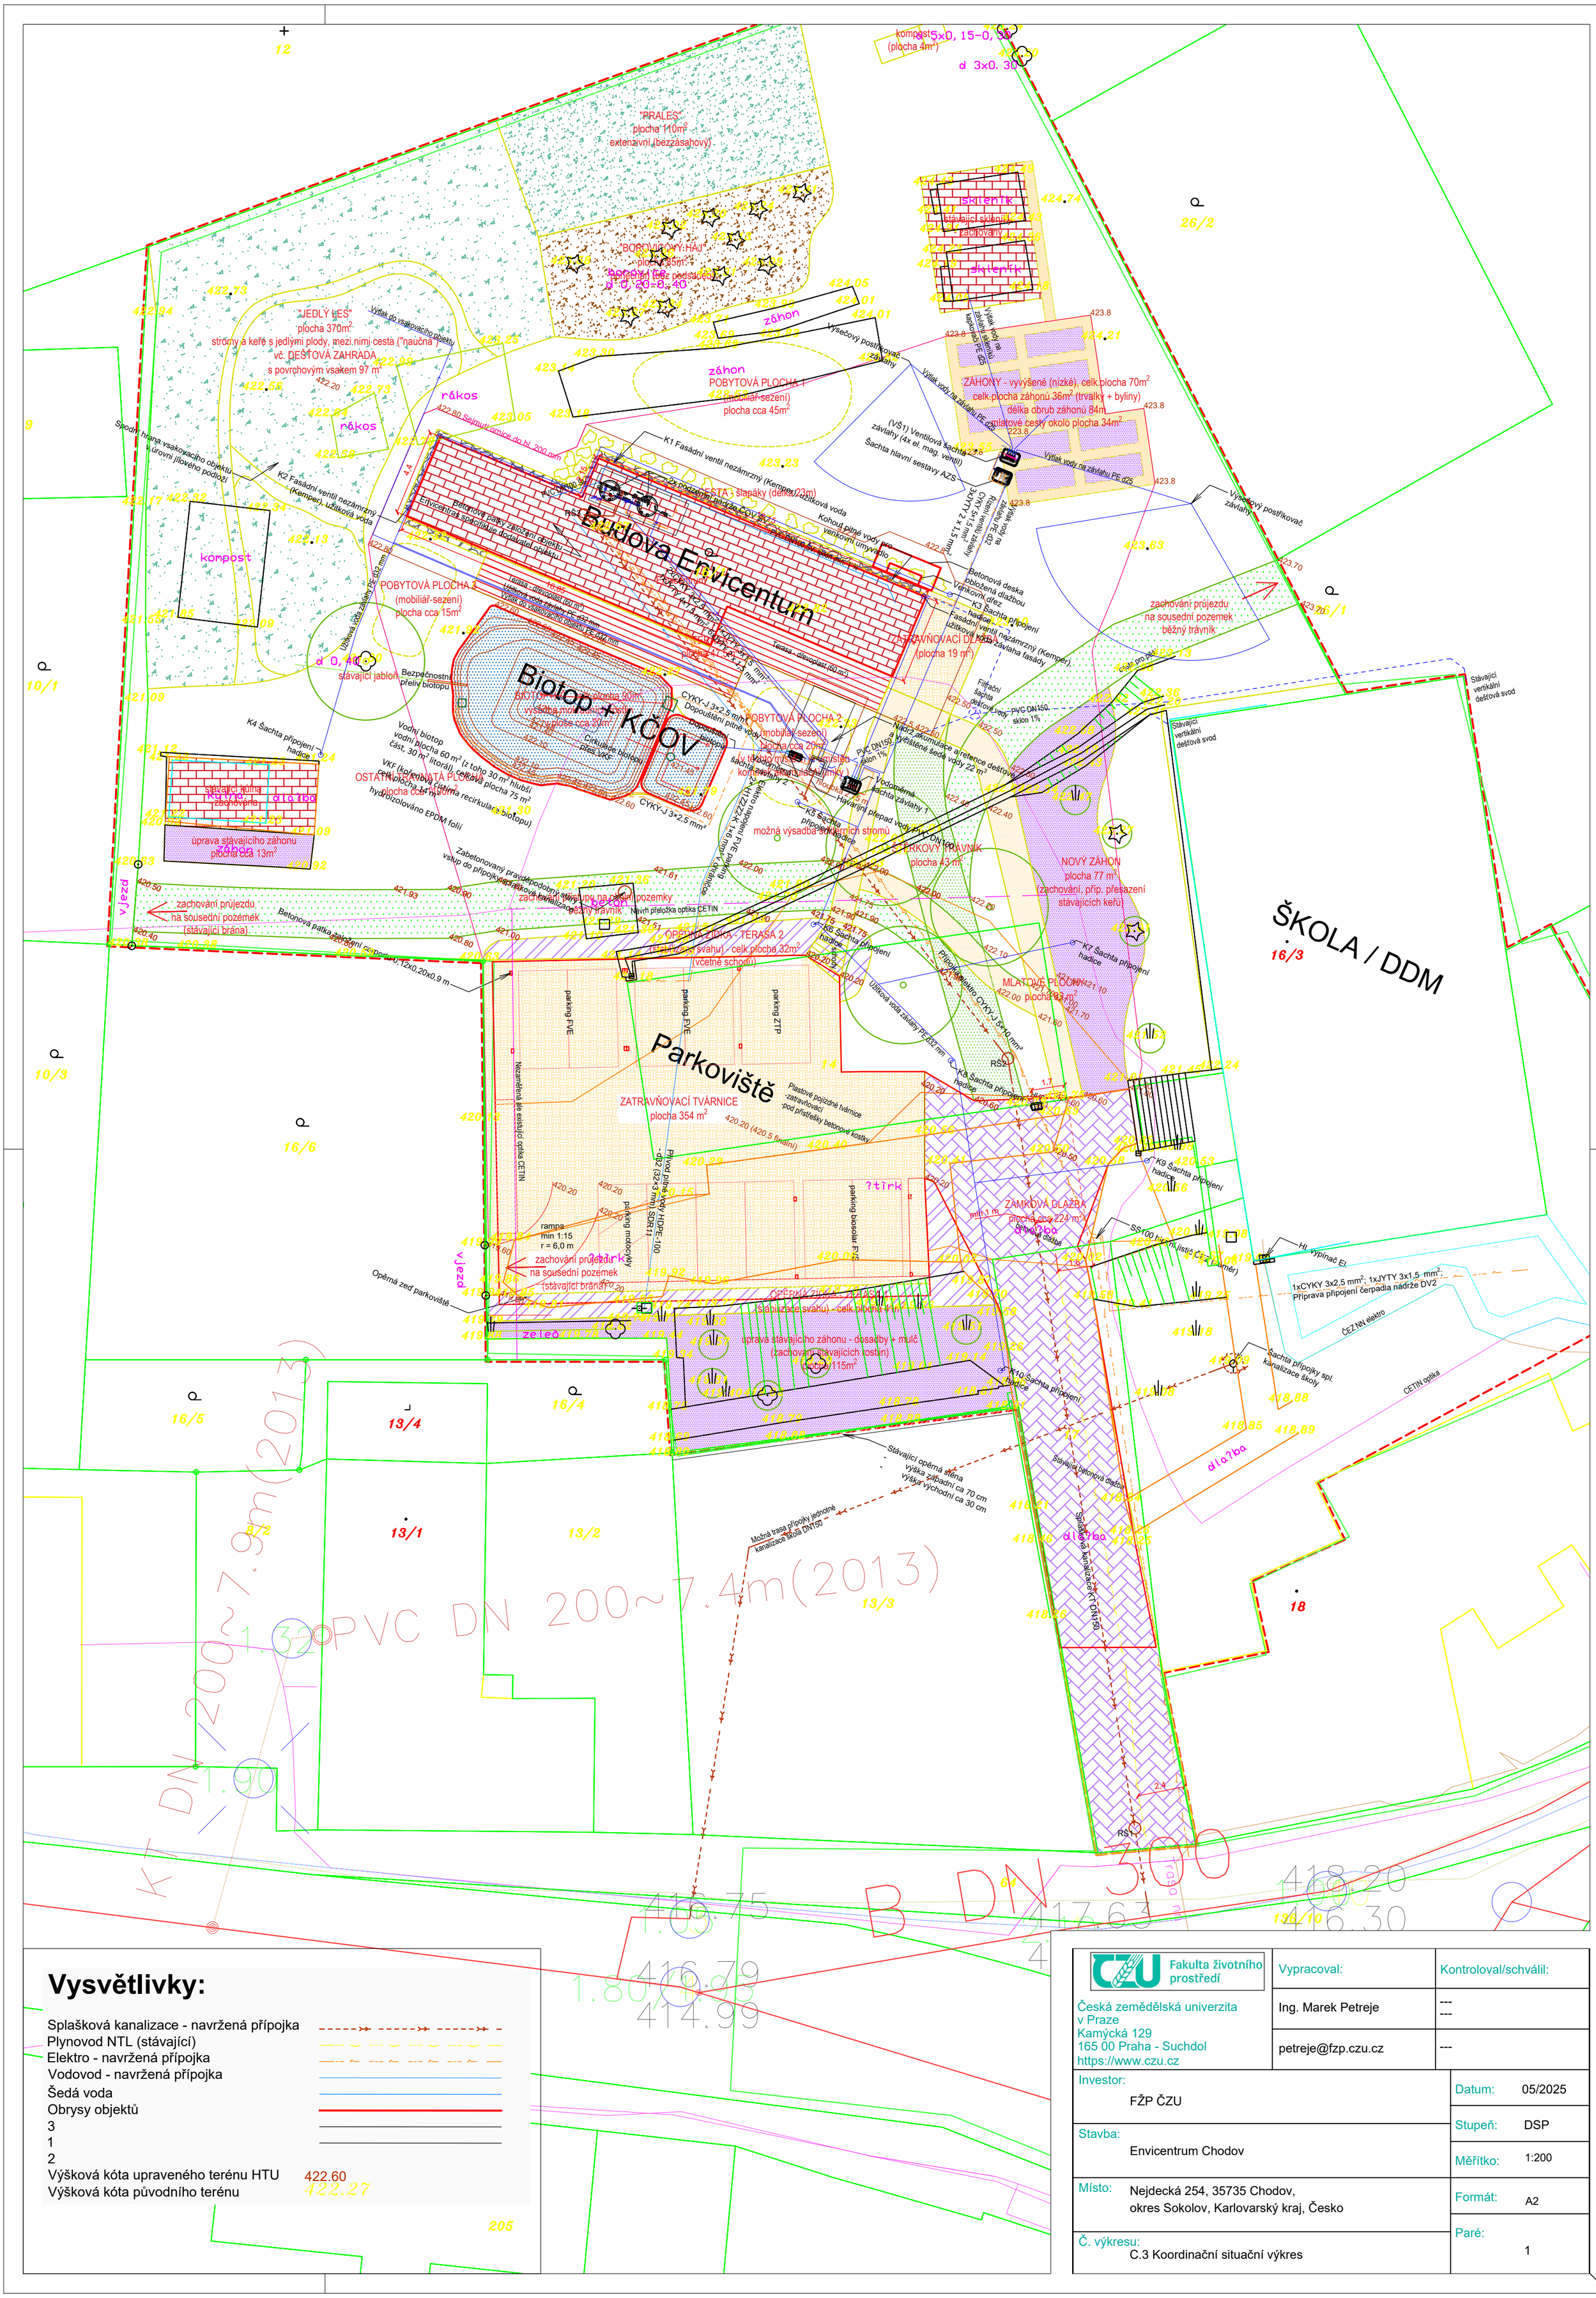

Vysvětlivky:

- Splašková kanalizace - navržená přípojka
- Plynovod NTL (stávající)
- Elektro - navržená přípojka
- Vodovod - navržená přípojka
- Šedá voda
- Obrysy objektů
- 3
- 1
- 2
- Výšková kóta upraveného terénu HTU 422.60
- Výšková kóta původního terénu 422.27

Fakulta životního prostředí Česká zemědělská univerzita v Praze Kamýcká 129 165 00 Praha - Suchdol https://www.czu.cz	Vypracoval: Ing. Marek Petreje petreje@fzp.czu.cz	Kontroloval/schválil: --- --- ---
Investor: FŽP ČZU		Datum: 05/2025
Stavba: Envicentrum Chodov		Stupeň: DSP Měřítko: 1:200
Místo: Nejdecká 254, 35735 Chodov, okres Sokolov, Karlovarský kraj, Česko		Formát: A2
Č. výkresu: C.3 Koordinační situační výkres		Paré: 1