

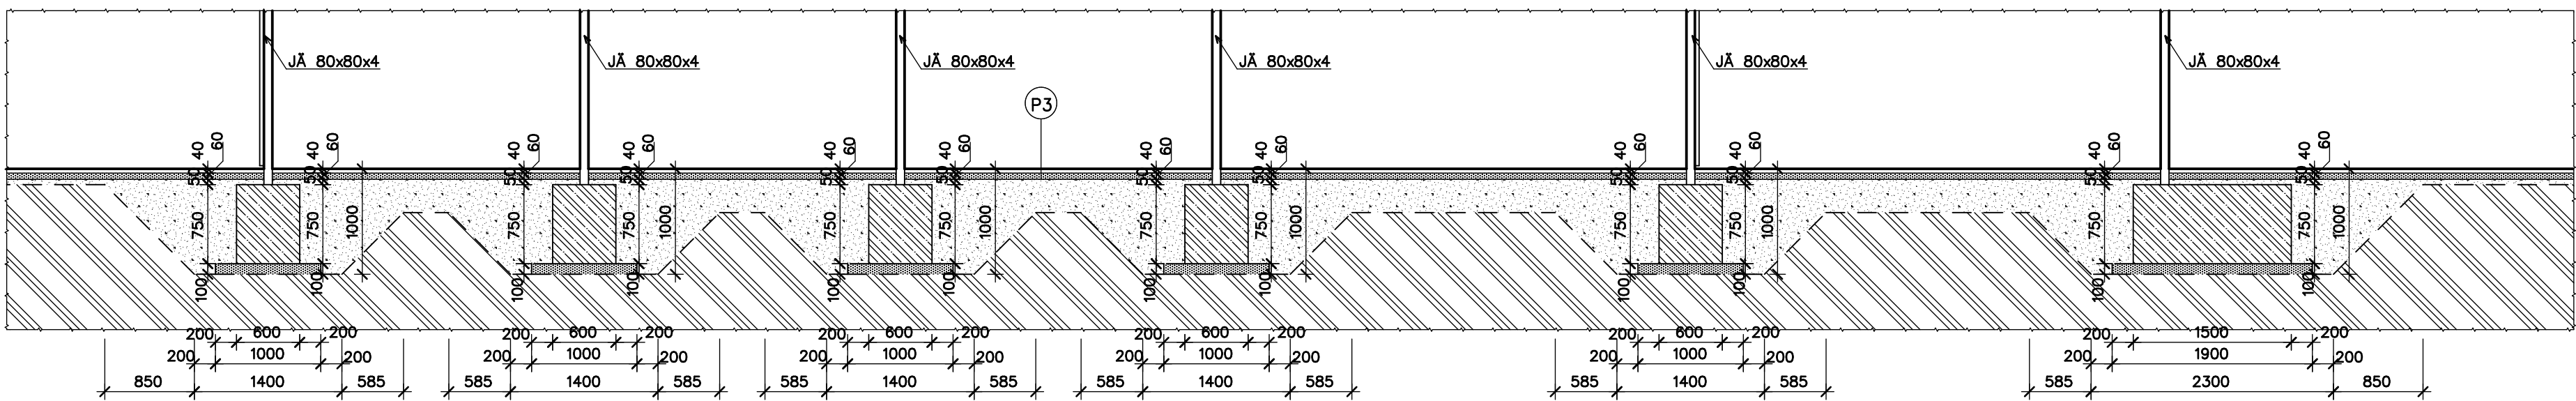


ŘEZ A-A

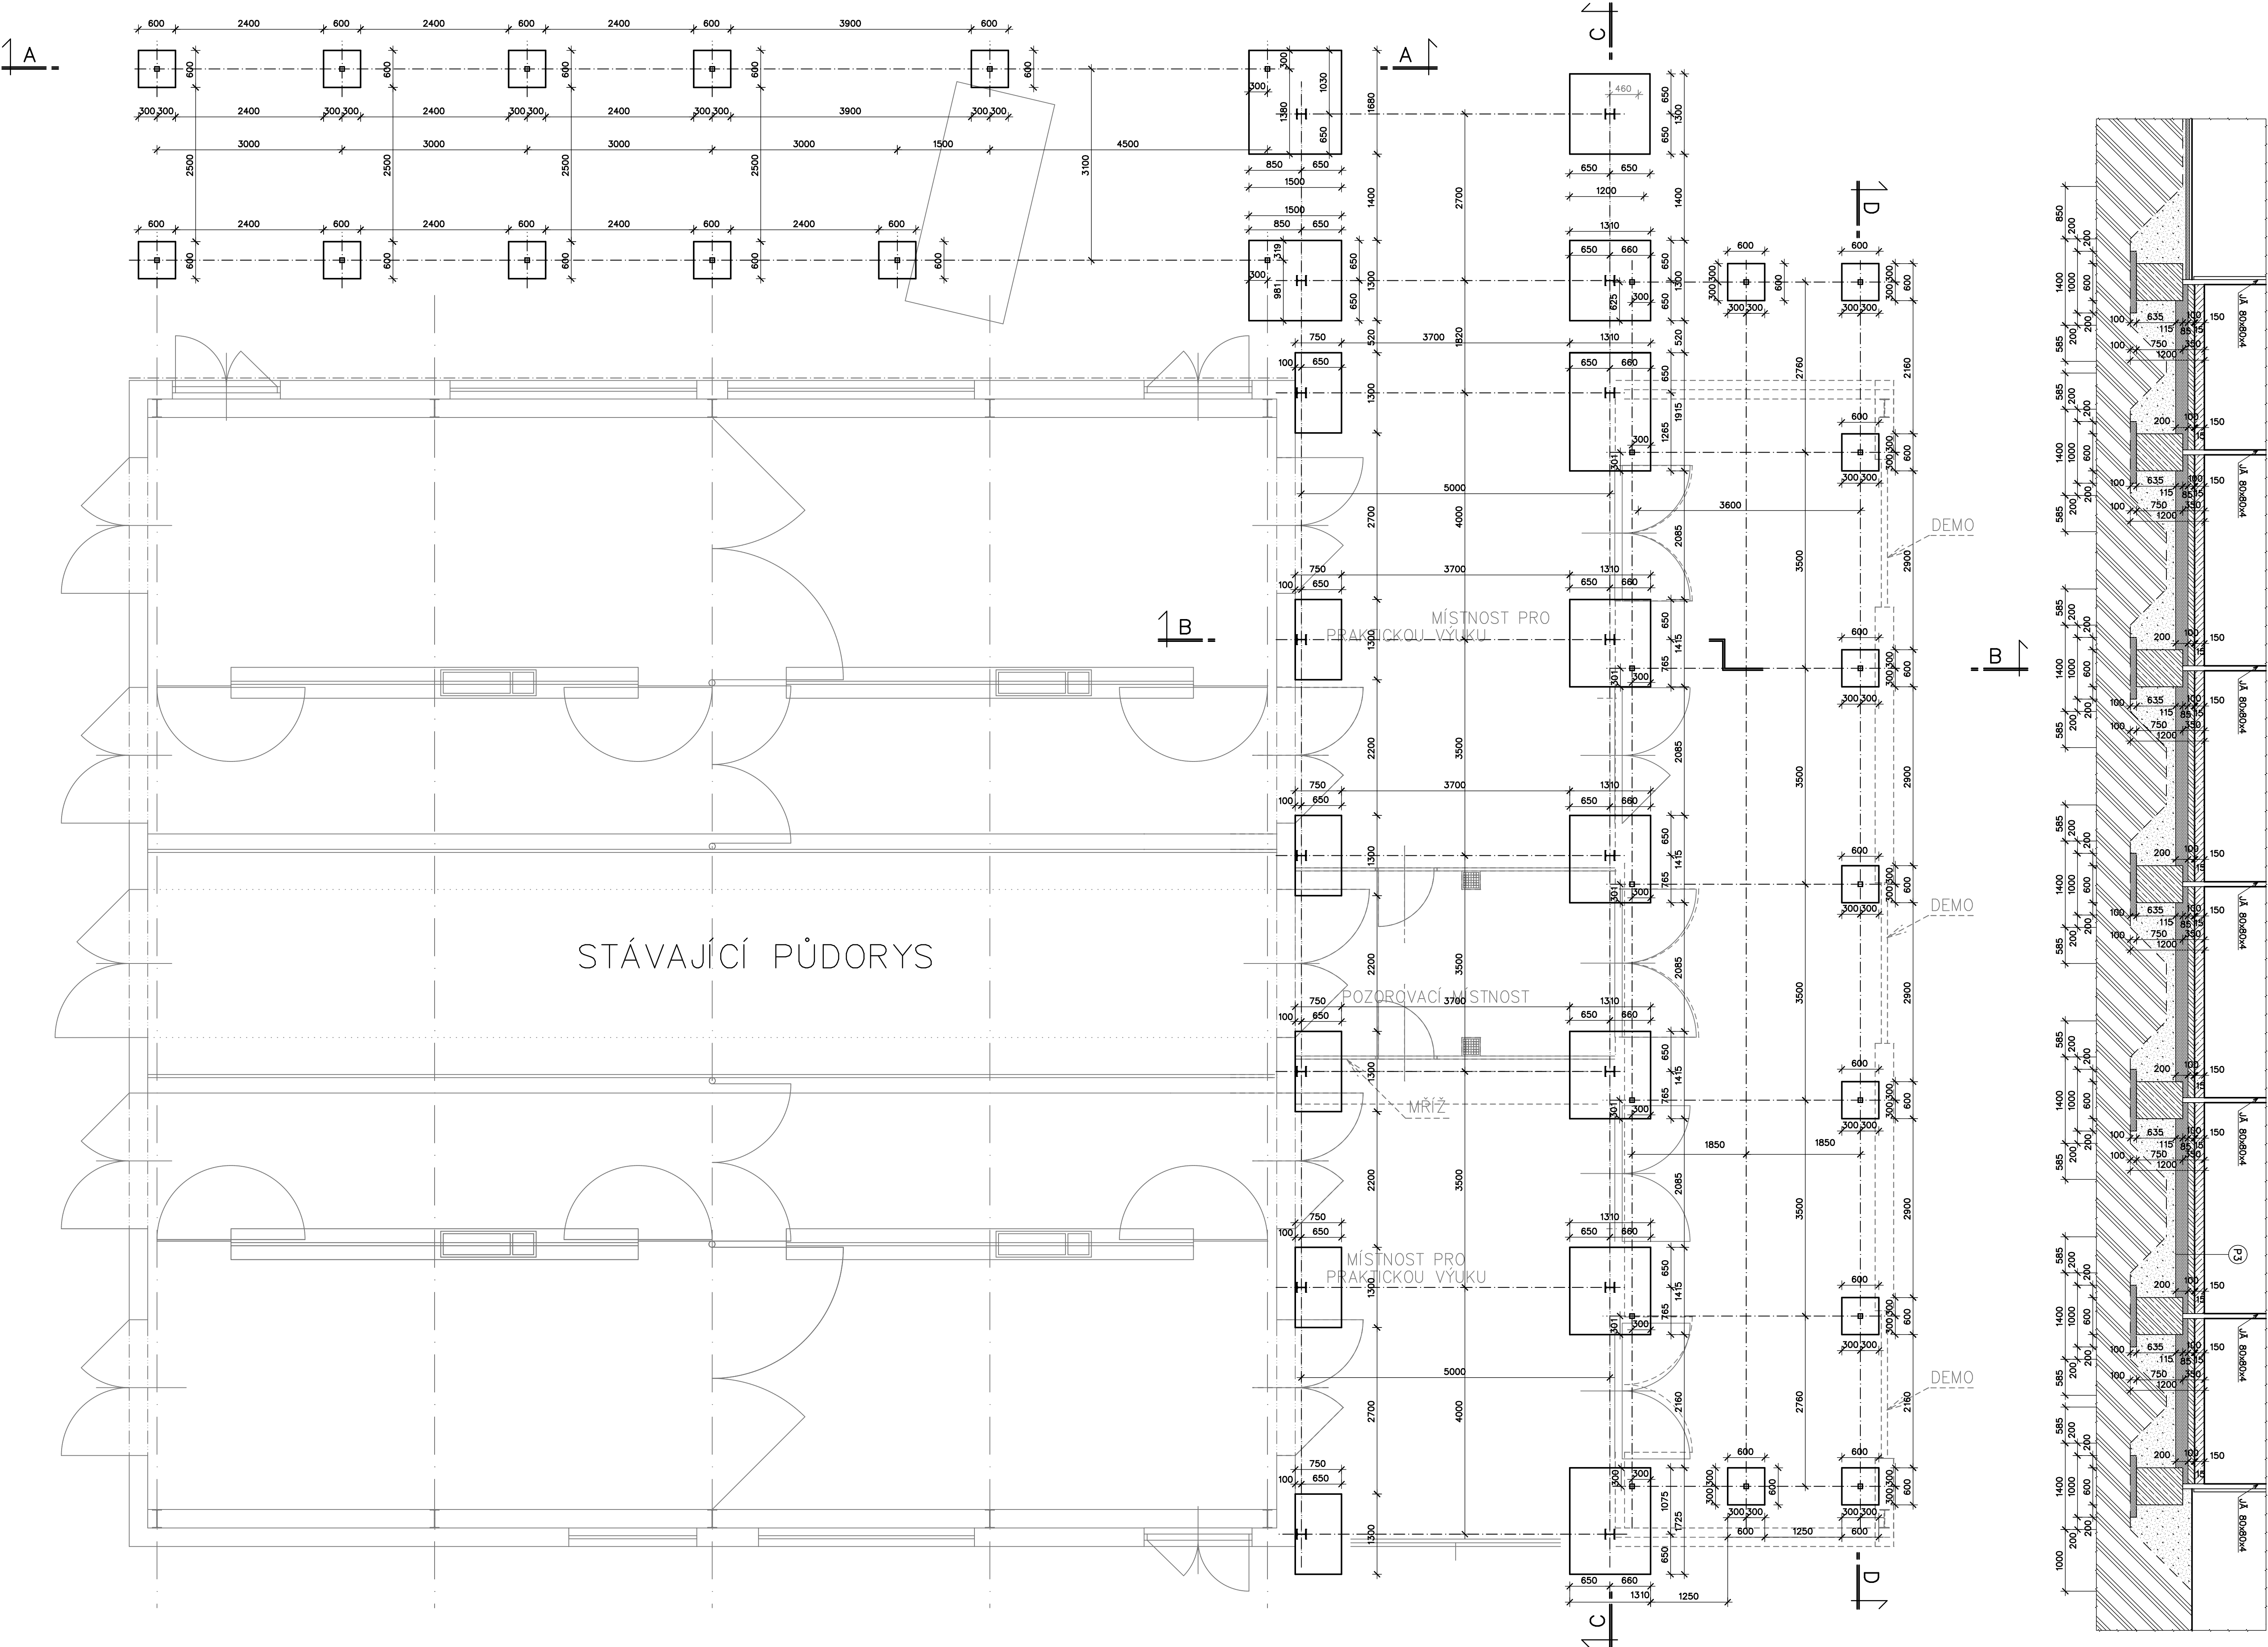

PŮDORYS

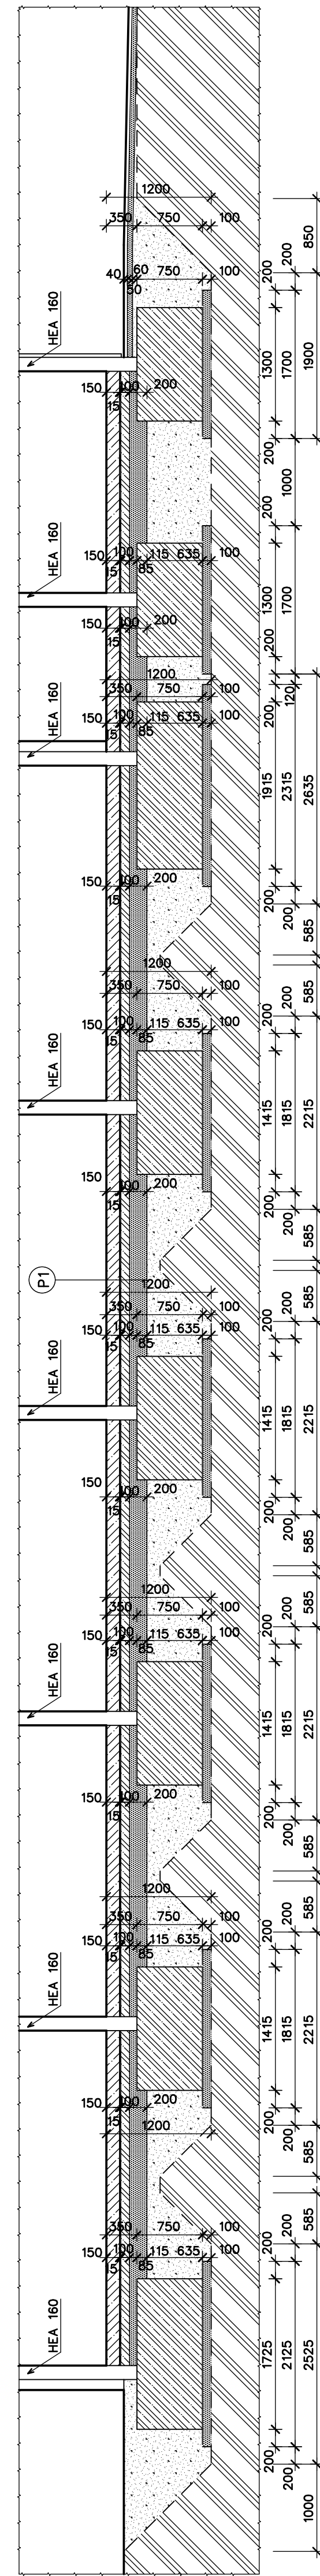


LEGENDA HMOT

- PRÍČKA YTONG tl. 150 mm
- BETONOVÁ DESKA tl. 200 mm
- Žb ZÁKLADY
- TEPELNÁ IZOLACE
- TERÉN
- PODKLADNÍ VRSTVA – ŠTĚRK
- HUTNĚNÝ ŠTĚRKOPISKOVÝ NÁSP

- P1 POOLAHY (PODLAHOVÝ POTĚR + KARI SÍT 6/150-6/150) 150 mm
- PE FOLIE – DEKSEPAR 15 mm
- HYDROIZOLACE – GLASTEK AL 40 SPECIAL MINERAL CELKEM POOLAHY – 165 mm
- PENETRACE – DEKPRIMER
- ZÁKLADOVÁ DESKA tl. 100 mm
- VYTUŽENÁ KARI SÍT
- HUTNĚNÝ ŠTĚRKOPISKOVÝ NÁSP– tl. 85–200 mm

POZN: – JÁKLOVÉ PROFILY BUDOU K ZÁKLADOVÝM PATKÁM KOTVENY POMOČI KOTĚVNICÍCH DESEK



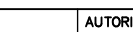


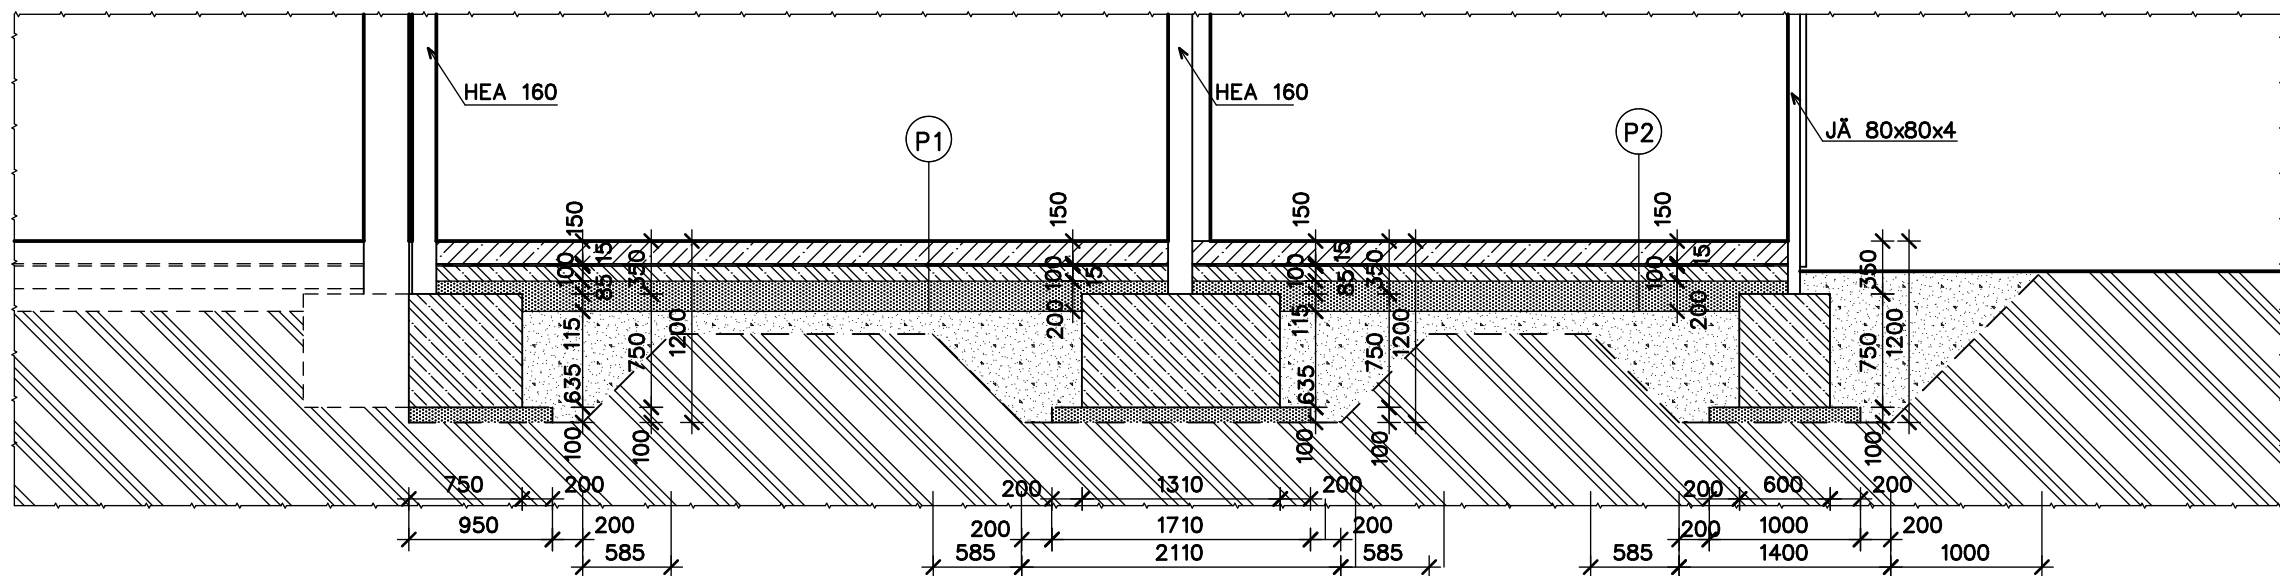ŘEZ B-B



STÁVAJÍCÍ OBJEKT

PŘÍSTAVBA

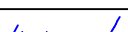MÍSTNOSTI PRAKTICKÉ VÝUKY, VENKOVNÍ POZOROVATELNA

VYPRACOVÁNÍ: 		DOP. PROJEKTY: 		AUTORIZOVÁNÍ: 			Hrdecká 271, 75701 Valašské Klobouky www.czupr.cz		
HAJDOVÁ JITKA		ING. ZÁČRAPA LEOS		ING. ZÁČRAPA LEOS			projekt@czupr.cz tel.: 969764744, 02-23861111		
INVESTOR		Fakulta inženýrského záměstnictví, ČZU v Praze		Komenského 129 165 00 Praha Suchbátka			<b>IZ - PROJEKT plus s.r.o.</b>		
ADRESA		Komenského 129 165 00 Praha Suchbátka						STUPEŇ	DOS
REKONSTRUKCE A DOBUDOVÁNÍ VZDĚLÁVACÍCH A VÝZKUMNÝCH PROSTOR V RÁMCI OBJEKTU STÁJE ANTILOPY LOŠI								DATUM	02/2024
D DOKUMENTACE OBJEKTU								ZAKÁZKA	2024_03
D1 STAVEBNÍ A INŽENÝRSKÉ OBJEKTY									
D1.1 VZDĚLÁVACÍ A VÝZKUMNÉ PROSTORY V OBJEKTU STÁJE									
D1.1.1 ARCHITEKTONICKO STAVEBNÍ ŘEŠENÍ									
-06- ZÁKLADY								M 1:50	